
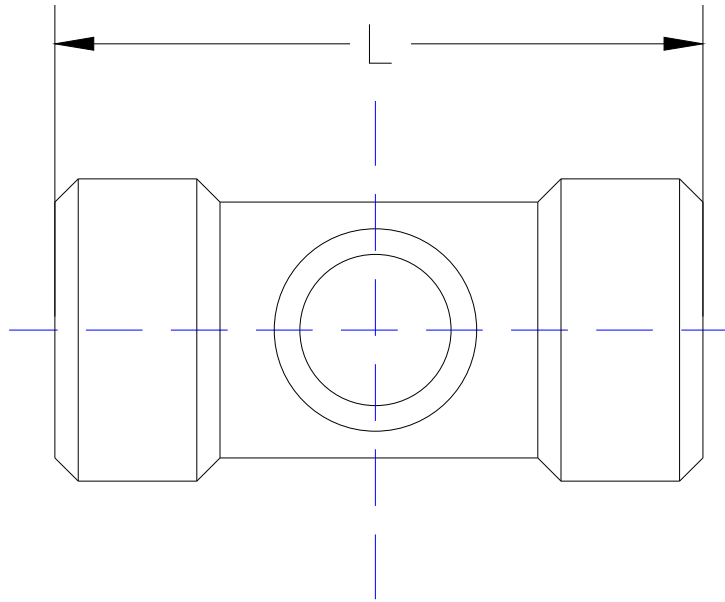




Detalle\_1

TEE IGUALES

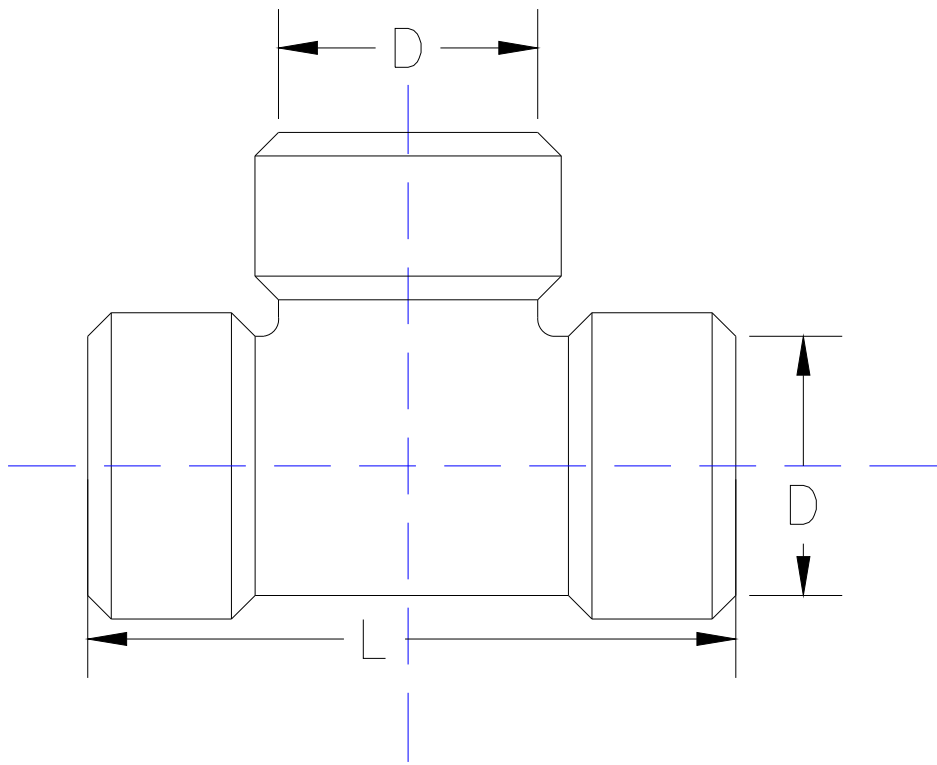

Detalle\_2

TEE DESIGUALES

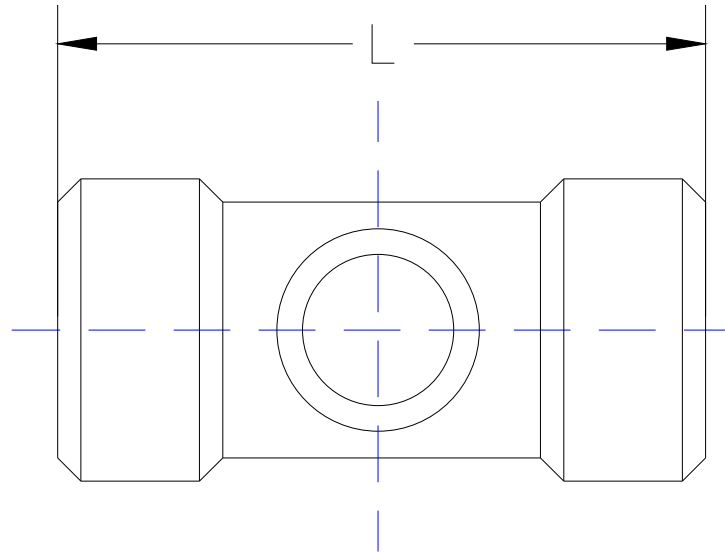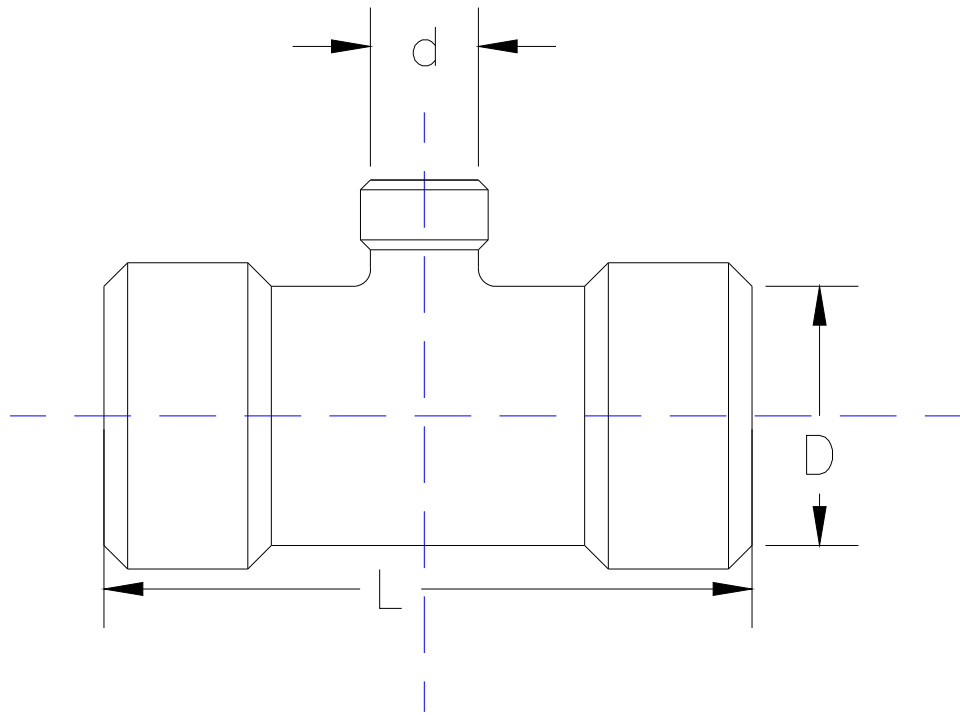

Escala: 1:35

PROYECTO: MEMORIA DE DETALLES CONSTRUCTIVOS COMO  
OPCIÓN DE GRADO EN LA EMPRESA AGRODINCO

MAPA:

TEE TIPO

Realizado por:


Revisó:

Aprobó:

VANESSA SALAS URIBE  
PASANTE DE INGENIERÍA CIVIL



Plano No. 1 / 59

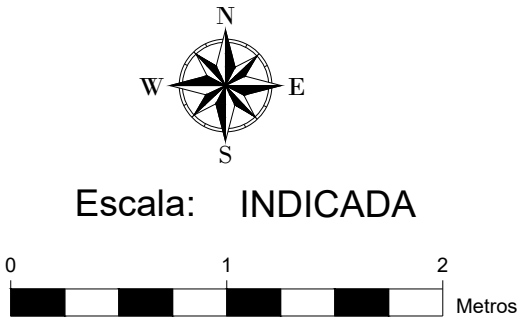

TEE IGUALES

| D<br>(mm) | L<br>(mm) | H<br>(mm) |
|-----------|-----------|-----------|
| 300       | 1200      | 550       |
| 350       | 1300      | 575       |
| 400       | 1400      | 600       |
| 450       | 1500      | 625       |
| 500       | 1600      | 650       |
| 600       | 1800      | 800       |
| 700       | 2000      | 850       |
| 800       | 2200      | 900       |
| 900       | 2400      | 950       |
| 1000      | 2600      | 1000      |
| 1100      | 2800      | 1300      |
| 1200      | 3000      | 1350      |
| 1300      | 3200      | 1400      |
| 1400      | 3400      | 1450      |
| 1500      | 3600      | 1500      |
| 1600      | 3800      | 1550      |
| 1700      | 4200      | 1650      |
| 1800      | 4200      | 1650      |
| 1900      | 4600      | 2000      |
| 2000      | 4600      | 2000      |
| 2100      | 5000      | 2100      |
| 2200      | 5000      | 2100      |
| 2400      | 5400      | 2200      |
| 2500      | 5800      | 2400      |
| 2600      | 5800      | 2400      |
| 2800      | 6200      | 2600      |
| 3000      | 6600      | 2800      |

TEE DESIGUALES

| D<br>(mm) | L<br>(mm) | H<br>(mm) |
|-----------|-----------|-----------|
| 300       | 1200      | 550       |
| 350       | 1300      | 575       |
| 400       | 1400      | 600       |
| 450       | 1500      | 625       |
| 500       | 1600      | 650       |
| 600       | 1800      | 800       |
| 700       | 2000      | 850       |
| 800       | 2200      | 900       |
| 900       | 2400      | 950       |
| 1000      | 2600      | 1000      |
| 1100      | 2800      | 1300      |
| 1200      | 3000      | 1350      |
| 1300      | 3200      | 1400      |
| 1400      | 3400      | 1450      |
| 1500      | 3600      | 1500      |
| 1600      | 3800      | 1550      |
| 1700      | 4200      | 1650      |
| 1800      | 4200      | 1650      |
| 1900      | 4600      | 2000      |
| 2000      | 4600      | 2000      |
| 2100      | 5000      | 2100      |
| 2200      | 5000      | 2100      |
| 2400      | 5400      | 2200      |
| 2500      | 5800      | 2400      |
| 2600      | 5800      | 2400      |
| 2800      | 6200      | 2600      |
| 3000      | 6600      | 2800      |

Escala: 1:30



Detalle\_3

| ITEM | DESCRIPCIÓN                     |
|------|---------------------------------|
| 1    | TEE GRP DE 55"X55"X2"(ELxEBxEL) |

Detalle\_4

| ITEM | DESCRIPCIÓN                     |
|------|---------------------------------|
| 1    | TEE GRP DE 55"X55"X3"(ELxEBxEL) |

Detalle\_5

| ITEM | DESCRIPCIÓN                     |
|------|---------------------------------|
| 1    | TEE GRP DE 55"X55"X4"(ELxEBxEL) |

Detalle\_6

| ITEM | DESCRIPCIÓN                     |
|------|---------------------------------|
| 1    | TEE GRP DE 55"X55"X6"(ELxEBxEL) |

PROYECTO:

MEMORIA DE DETALLES CONSTRUCTIVOS COMO OPCIÓN DE GRADO EN LA EMPRESA AGRODINCO

MAPA:

TEE GRP

Realizado por:

Revisó:

Aprobó:

VANESSA SALAS URIBE

PASANTE DE INGENIERÍA CIVIL

Piano No. 2 / 59

Escala: 1:20

Metros

Detalle\_7

| ITEM | DESCRIPCIÓN                     |
|------|---------------------------------|
| 1    | TEE GRP DE 55"X55"X8"(ELxEBxEL) |

Detalle\_8

| ITEM | DESCRIPCIÓN                       |
|------|-----------------------------------|
| 1    | TEE GRP DE 55"X55"X10"(ELxEBxEL)  |
| 2    | TEE GRP DE 55"X55"X1.5"(ELxEBxEL) |

Detalle\_9

| ITEM | DESCRIPCIÓN                      |
|------|----------------------------------|
| 1    | TEE GRP DE 55"X55"X10"(ELxEBxEL) |

Detalle\_10

| ITEM | DESCRIPCIÓN                   |
|------|-------------------------------|
| 1    | TEE GRP DN55"XDN12"(ELxEBxEL) |

Detalle\_11

| ITEM | DESCRIPCIÓN                   |
|------|-------------------------------|
| 1    | TEE GRP DN55"XDN14"(ELxEBxEL) |

Detalle\_12

| ITEM | DESCRIPCIÓN                      |
|------|----------------------------------|
| 1    | TEE GRP DN55"XDN12"(ELxEBxEL)    |
| 2    | REDUCCIÓN GRP DN55"XDN46"(ELxEB) |

Detalle\_13

| ITEM | DESCRIPCIÓN                      |
|------|----------------------------------|
| 1    | TEE GRP DE 55"X55"X12"(ELxEBxEL) |
| 2    | CODO GRP 90° DE 55"              |

Detalle\_14

| ITEM | DESCRIPCIÓN                   |
|------|-------------------------------|
| 1    | TEE GRP DN55"XDN14"(ELxEBxEL) |
| 2    | CODO GRP 90° DN55"            |

Fuente: Proyecto 1179

Detalle\_15

| ITEM | DESCRIPCIÓN                  |
|------|------------------------------|
| 1    | TEE METÁLICA 8 C X 6 E X 2 E |

Detalle\_16

| ITEM | DESCRIPCIÓN                   |
|------|-------------------------------|
| 1    | TEE METÁLICA 10 C X 4 E X 8 E |

Detalle\_17


| ITEM | DESCRIPCIÓN                  |
|------|------------------------------|
| 1    | TEE METÁLICA 8 C X 8 E X 4 E |

Detalle\_18

| ITEM | DESCRIPCIÓN                    |
|------|--------------------------------|
| 1    | TEE METÁLICA 10 C X 4 E X 10 E |




Detalle\_15

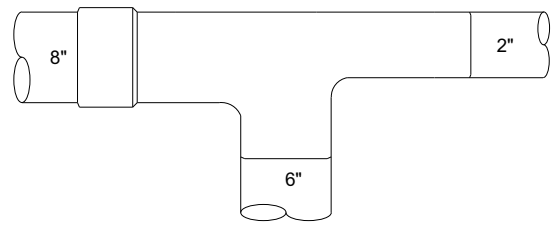


| ITEM | DESCRIPCIÓN                  |
|------|------------------------------|
| 1    | TEE METALICA 8 C X 6 E X 2 E |

Detalle\_16

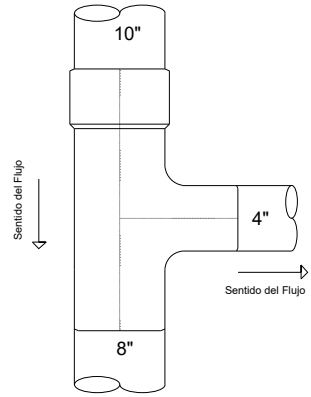


| ITEM | DESCRIPCIÓN                   |
|------|-------------------------------|
| 1    | TEE METALICA 10 C X 4 E X 8 E |

Detalle\_17

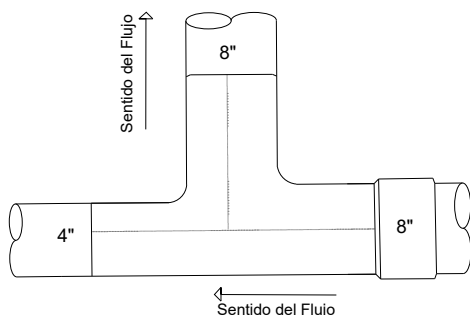


| ITEM | DESCRIPCIÓN                  |
|------|------------------------------|
| 1    | TEE METALICA 8 C X 8 E X 4 E |


Detalle\_18

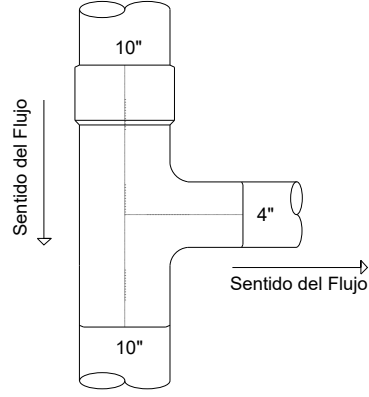

| ITEM | DESCRIPCIÓN                    |
|------|--------------------------------|
| 1    | TEE METALICA 10 C X 4 E X 10 E |

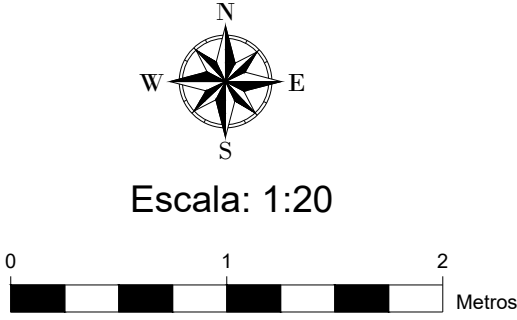


Detalle\_19

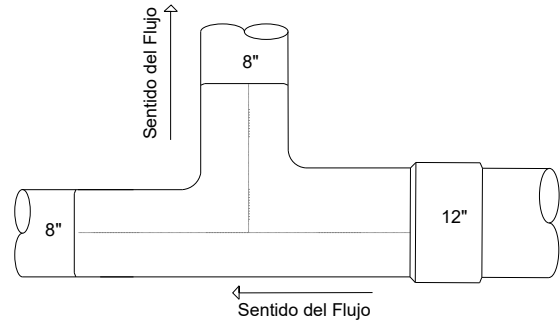


| ITEM | DESCRIPCIÓN                   |
|------|-------------------------------|
| 1    | TEE METALICA 12 C X 8 E X 8 E |

Detalle\_20

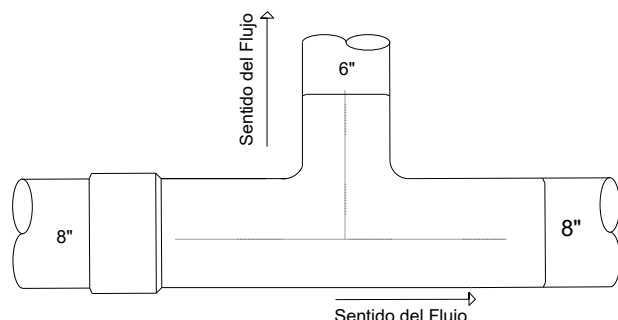


| ITEM | DESCRIPCIÓN         |
|------|---------------------|
| 1    | TEE METALICA 8x6x8" |

Detalle\_21

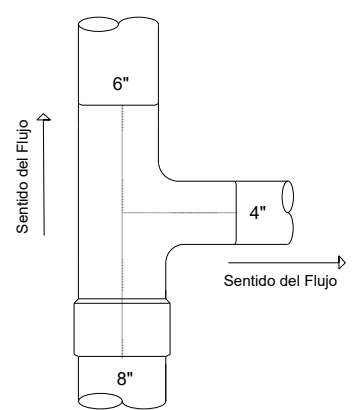


| ITEM | DESCRIPCIÓN                  |
|------|------------------------------|
| 1    | TEE METALICA 8 C X 4 E X 6 E |

Detalle\_22

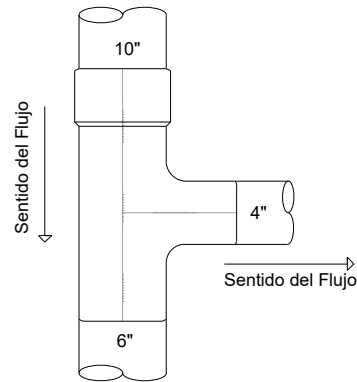


| ITEM | DESCRIPCIÓN                   |
|------|-------------------------------|
| 1    | TEE METALICA 10 C X 4 E X 6 E |

Detalle\_23

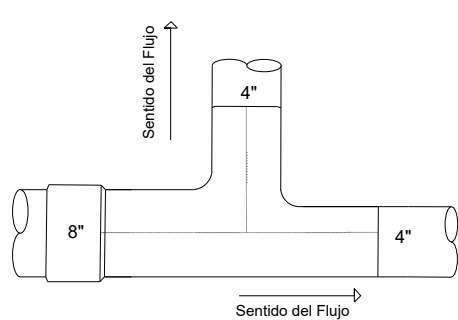


| ITEM | DESCRIPCIÓN                  |
|------|------------------------------|
| 1    | TEE METALICA 8 C X 4 E X 4 E |

Detalle\_24

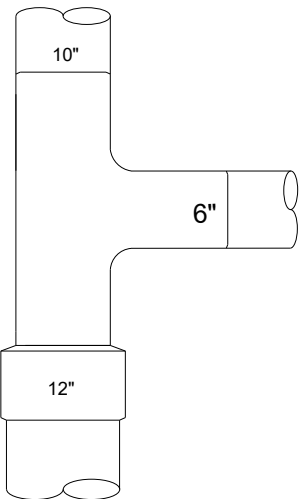


| ITEM | DESCRIPCIÓN                    |
|------|--------------------------------|
| 1    | TEE METALICA 12 C X 6 E X 10 E |

Detalle\_25

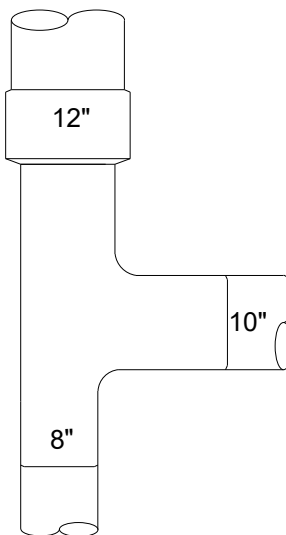


| ITEM | DESCRIPCIÓN                    |
|------|--------------------------------|
| 1    | TEE METALICA 12 C X 10 E X 8 E |

Detalle\_26

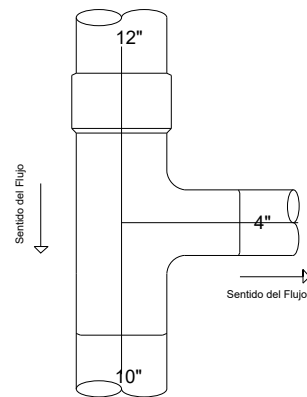


| ITEM | DESCRIPCIÓN                    |
|------|--------------------------------|
| 1    | TEE METALICA 12 C X 4 E X 10 E |

Detalle\_27

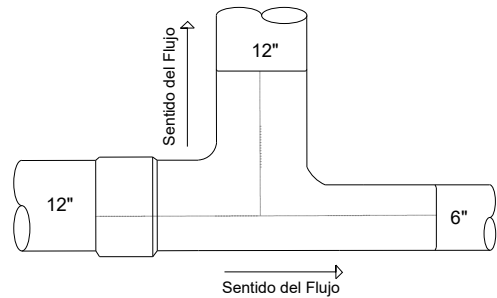


| ITEM | DESCRIPCIÓN                    |
|------|--------------------------------|
| 1    | TEE METALICA 12 C X 12 E X 6 E |

Detalle\_28

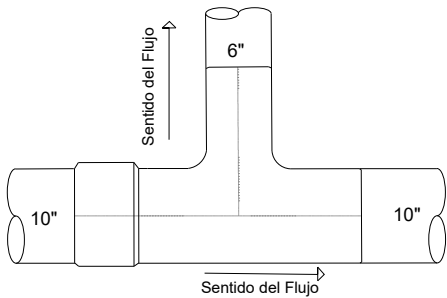


| ITEM | DESCRIPCIÓN                    |
|------|--------------------------------|
| 1    | TEE METALICA 10 C X 6 E X 10 E |

Detalle\_29

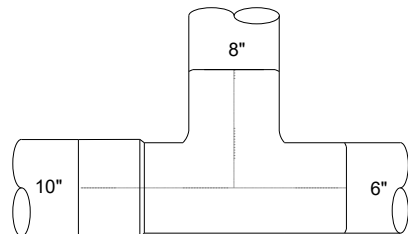


| ITEM | DESCRIPCIÓN                   |
|------|-------------------------------|
| 1    | TEE METALICA 10 B X 8 E X 6 E |

Detalle\_30

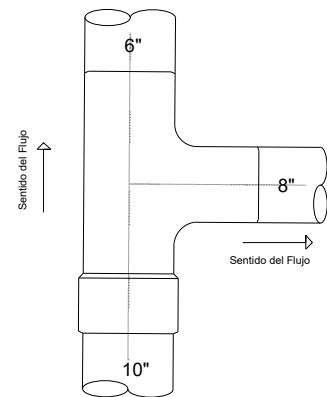


| ITEM | DESCRIPCIÓN                   |
|------|-------------------------------|
| 1    | TEE METALICA 10 C X 8 E X 6 E |

Detalle\_31

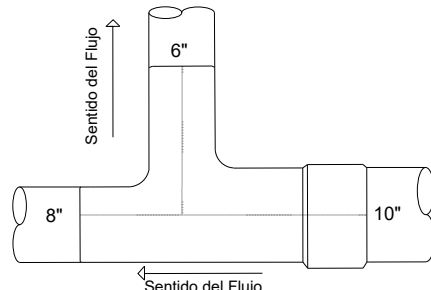


| ITEM | DESCRIPCIÓN                   |
|------|-------------------------------|
| 1    | TEE METALICA 10 C X 6 E X 8 E |

Detalle\_32

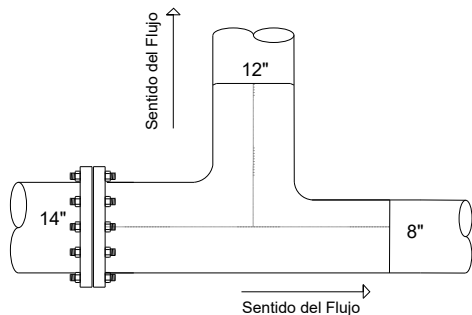

| ITEM | DESCRIPCIÓN                    |
|------|--------------------------------|
| 1    | TEE METALICA 14 B X 12 E X 8 E |


Detalle\_33

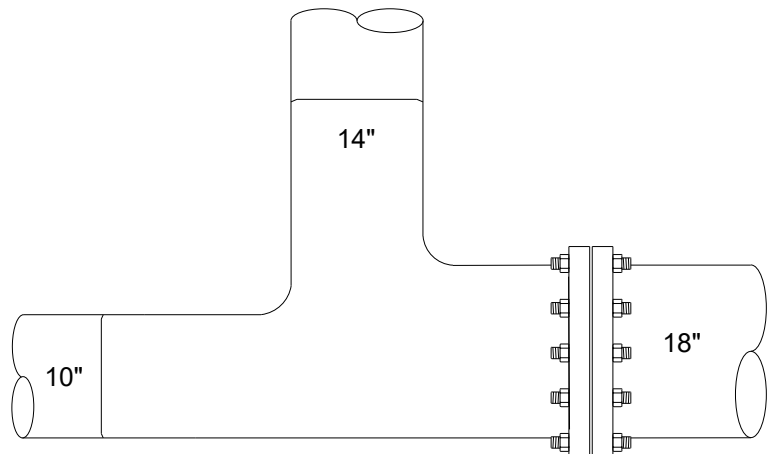

| ITEM | DESCRIPCIÓN                     |
|------|---------------------------------|
| 1    | TEE METALICA 18 B X 14 E X 10 E |




Detalle\_34

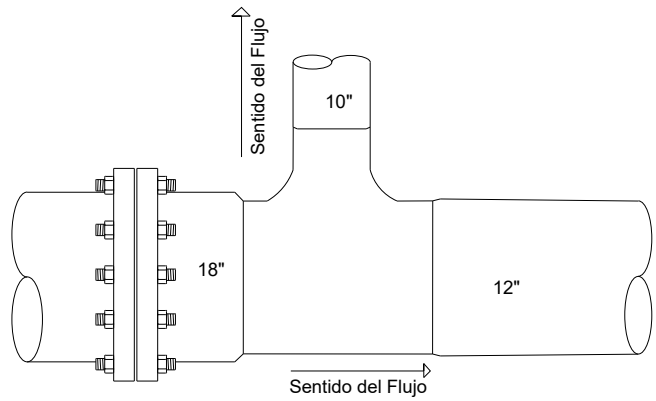


| ITEM | DESCRIPCIÓN                     |
|------|---------------------------------|
| 1    | TEE METALICA 18 B X 10 E X 12 E |

Detalle\_35

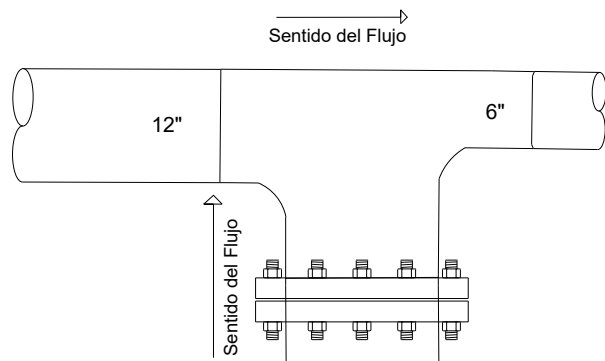


| ITEM | DESCRIPCIÓN                    |
|------|--------------------------------|
| 1    | TEE METALICA 12 E X 16 B X 6 E |

Detalle\_36

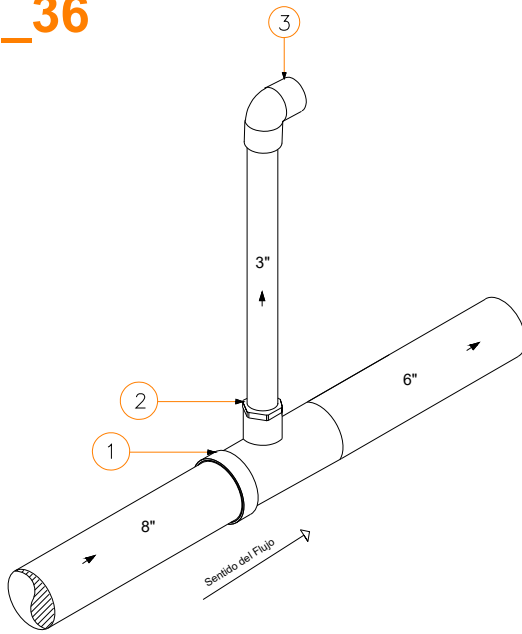

| ITEM | DESCRIPCIÓN                   |
|------|-------------------------------|
| 1    | TEE METALICA 8 C X 3 RM X 6 E |
| 2    | ADAPTADOR HEMBRA 3"           |
| 3    | CODO 90°-3"                   |

Detalle\_37

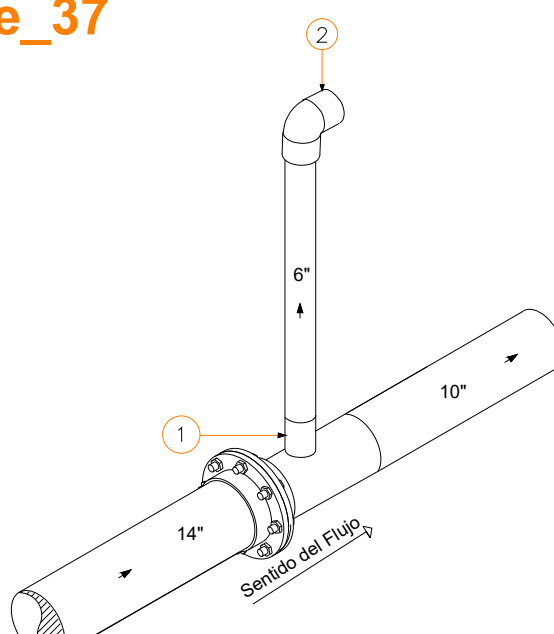

| ITEM | DESCRIPCIÓN                    |
|------|--------------------------------|
| 1    | TEE METALICA 14 B X 6 E X 10 E |
| 2    | CODO 90°-6"                    |

PROYECTO: MEMORIA DE DETALLES CONSTRUCTIVOS COMO  
OPCIÓN DE GRADO EN LA EMPRESA AGRODINCO

MAPA:

TEE METÁLICAS

Realizado por:


Revisó:

Aprobó:


VANESSA SALAS URIBE  
PASANTE DE INGENIERÍA CIVIL



Plano No. 4 / 59

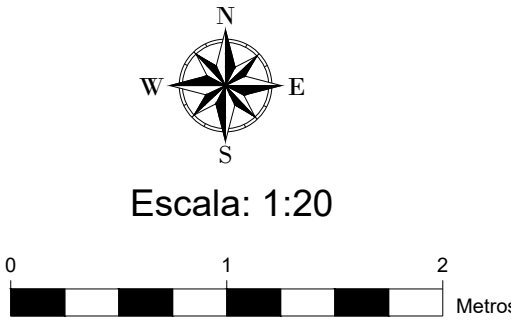


Detalle\_38

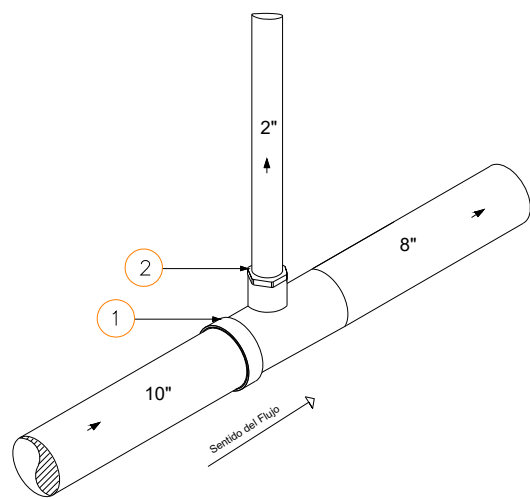


| ITEM | DESCRIPCIÓN                    |
|------|--------------------------------|
| 1    | TEE METALICA 10 C X 2 RM X 8 E |
| 2    | ADAPTADOR HEMBRA 2"            |

Detalle\_39

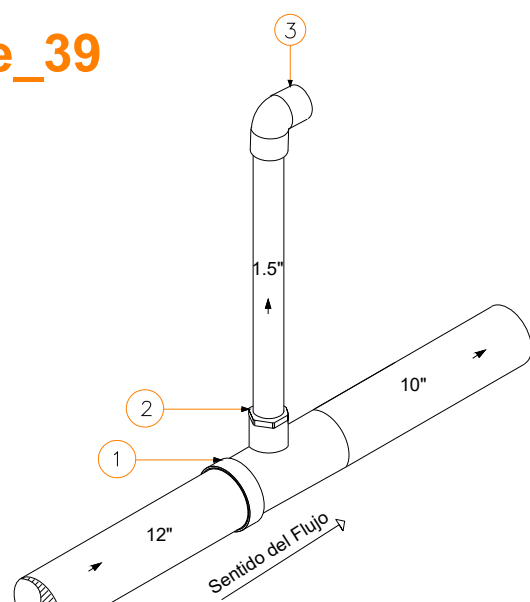


| ITEM | DESCRIPCIÓN                       |
|------|-----------------------------------|
| 1    | TEE METALICA 12 C X 1.5 RM X 10 E |
| 2    | ADAPTADOR HEMBRA 1.5"             |
| 3    | CODO 90°-1.5"                     |

Detalle\_40

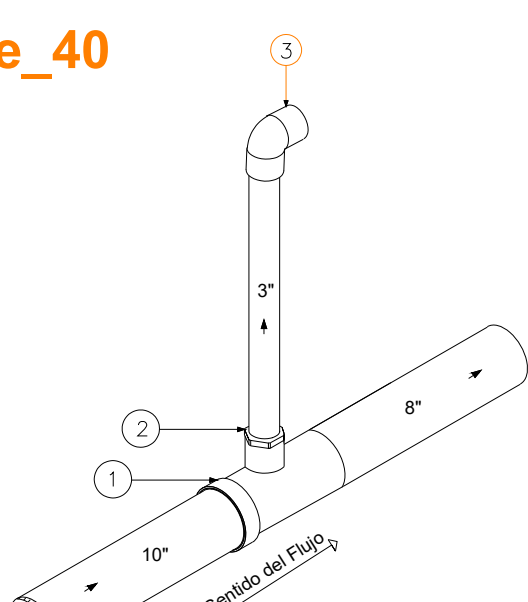


| ITEM | DESCRIPCIÓN                    |
|------|--------------------------------|
| 1    | TEE METALICA 10 C X 3 RM X 8 E |
| 2    | ADAPTADOR HEMBRA 3"            |
| 3    | CODO 90°-3"                    |

Detalle\_41

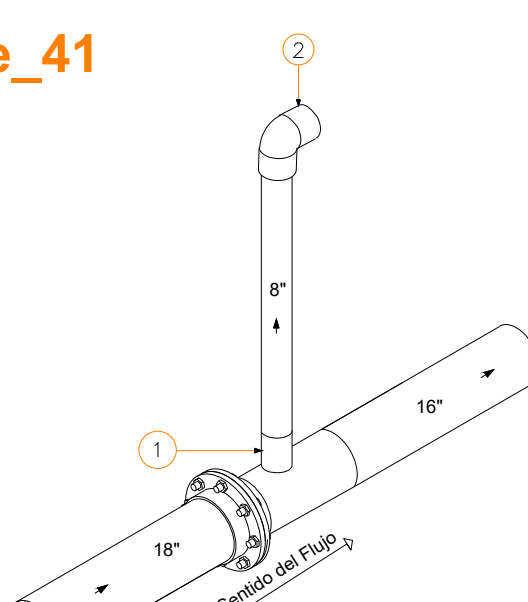


| ITEM | DESCRIPCIÓN                    |
|------|--------------------------------|
| 1    | TEE METALICA 16 B X 8 E X 16 E |
| 2    | CODO 90°-8"                    |

Detalle\_42

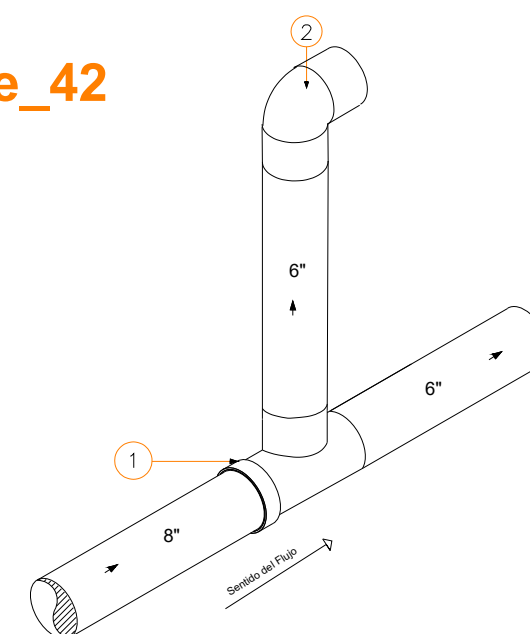


| ITEM | DESCRIPCIÓN                  |
|------|------------------------------|
| 1    | TEE METALICA 8 C X 6 E X 6 E |
| 2    | CODO 90°-6"                  |

Detalle\_43

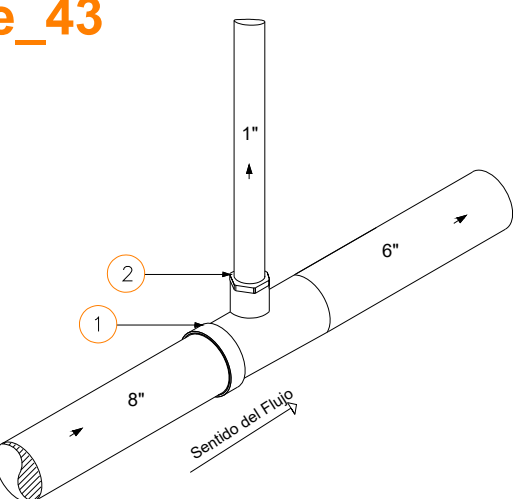


| ITEM | DESCRIPCIÓN                   |
|------|-------------------------------|
| 1    | TEE METALICA 8 C X 1 RM X 6 E |
| 2    | ADAPTADOR HEMBRA 1"           |

Detalle\_44

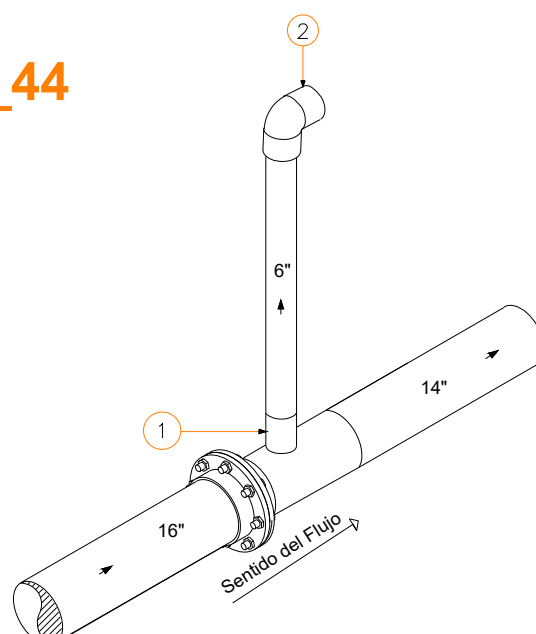


| ITEM | DESCRIPCIÓN                    |
|------|--------------------------------|
| 1    | TEE METALICA 16 B X 6 E X 14 E |
| 2    | CODO 90°-6"                    |

Detalle\_45

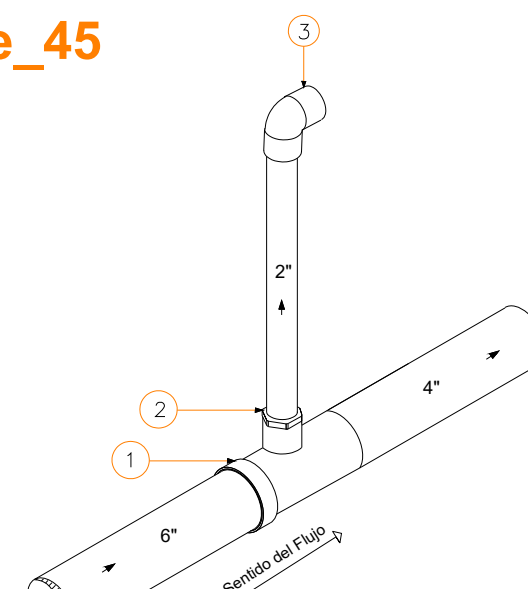


| ITEM | DESCRIPCIÓN                   |
|------|-------------------------------|
| 1    | TEE METALICA 6 C X 2 RM X 4 E |
| 2    | ADAPTADOR HEMBRA 2"           |
| 3    | CODO 90°-2"                   |

Detalle\_46

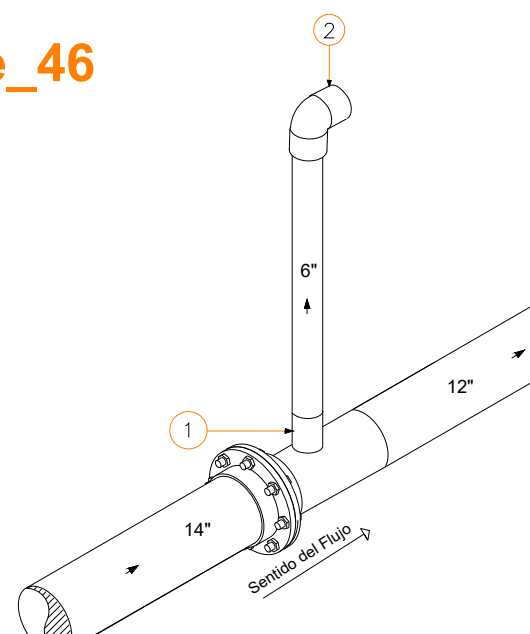


| ITEM | DESCRIPCIÓN                    |
|------|--------------------------------|
| 1    | TEE METALICA 14 B X 6 E X 12 E |
| 2    | CODO 90°-6"                    |

Detalle\_47

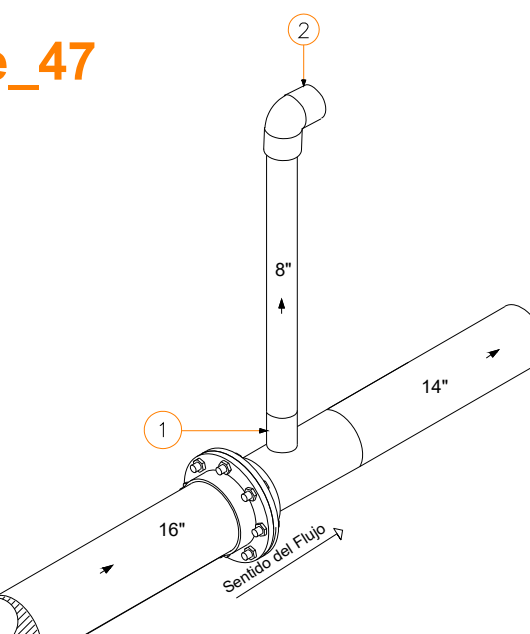

| ITEM | DESCRIPCIÓN                    |
|------|--------------------------------|
| 1    | TEE METALICA 16 B X 8 E X 14 E |
| 2    | CODO 90°-8"                    |


Detalle\_48

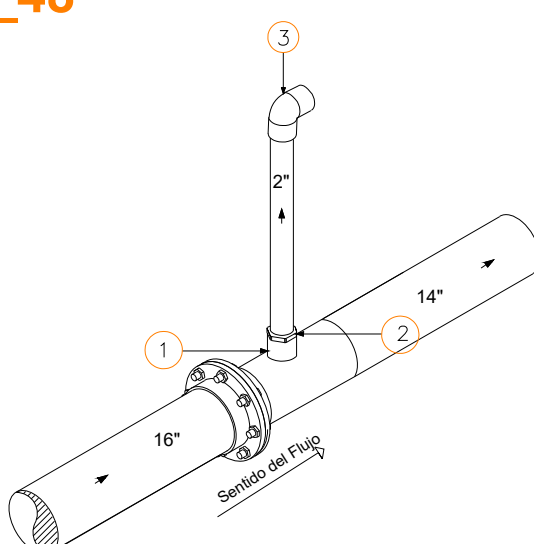

| ITEM | DESCRIPCIÓN                     |
|------|---------------------------------|
| 1    | TEE METALICA 16 B X 2 RM X 14 E |
| 2    | ADAPTADOR HEMBRA 2"             |
| 3    | CODO 90°-2"                     |




Detalle\_49

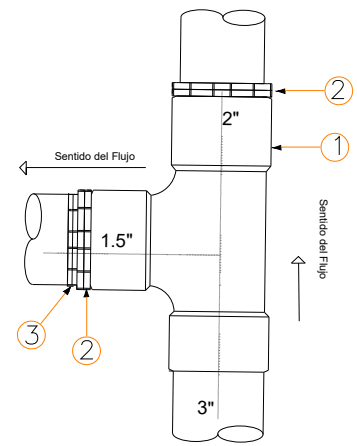


| ITEM | DESCRIPCIÓN             |
|------|-------------------------|
| 1    | TEE PVC 3"              |
| 2    | BUJE SOLDADO PVC 3x2"   |
| 3    | BUJE SOLDADO PVC 2x1.5" |

Detalle\_50

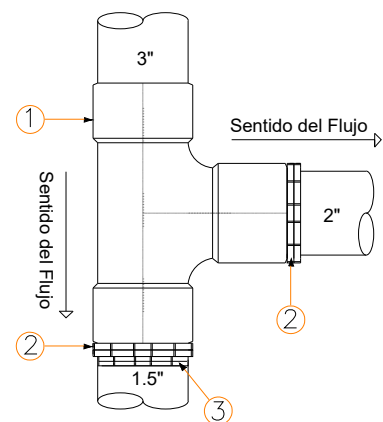


| ITEM | DESCRIPCIÓN             |
|------|-------------------------|
| 1    | TEE PVC 3"              |
| 2    | BUJE SOLDADO PVC 3x2"   |
| 3    | BUJE SOLDADO PVC 2x1.5" |

Detalle\_51

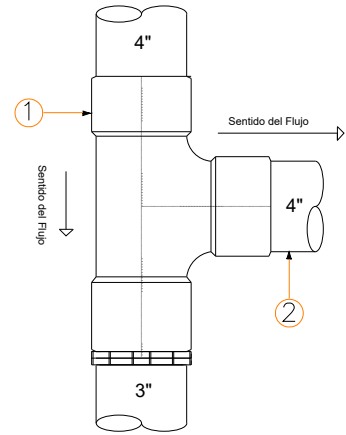

| ITEM | DESCRIPCIÓN           |
|------|-----------------------|
| 1    | TEE PVC 4"            |
| 2    | BUJE SOLDADO PVC 4x3" |

Detalle\_52

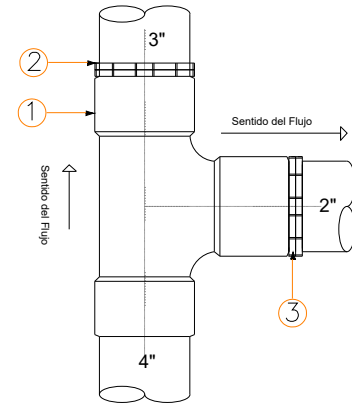

| ITEM | DESCRIPCIÓN           |
|------|-----------------------|
| 1    | TEE PVC 4"            |
| 2    | BUJE SOLDADO PVC 4x3" |
| 3    | BUJE SOLDADO PVC 4x2" |

PROYECTO: MEMORIA DE DETALLES CONSTRUCTIVOS COMO OPCIÓN DE GRADO EN LA EMPRESA AGRODINCO

MAPA: TEE PVC

Realizado por:


Revisó:

Aprobó:


VANESSA SALAS URIBE  
PASANTE DE INGENIERIA CIVIL



Piano No. 5 / 59

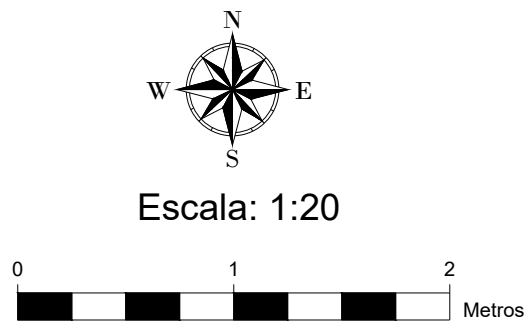


Detalle\_53

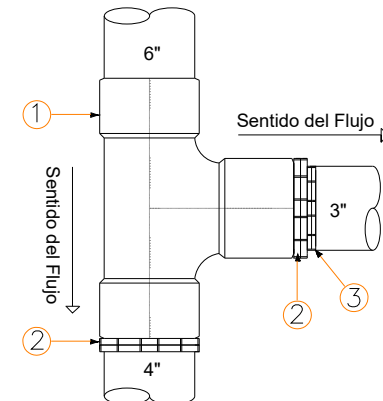


| ITEM | DESCRIPCIÓN           |
|------|-----------------------|
| 1    | TEE PVC 6"            |
| 2    | BUJE SOLDADO PVC 6x4" |
| 3    | BUJE SOLDADO PVC 4x3" |

Detalle\_54

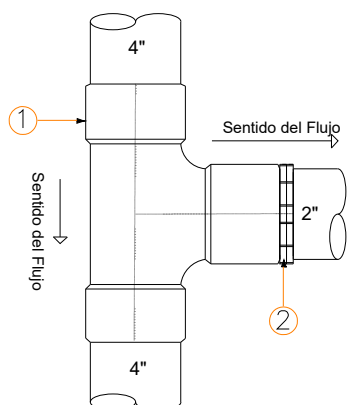


| ITEM | DESCRIPCIÓN           |
|------|-----------------------|
| 1    | TEE PVC 4"            |
| 2    | BUJE SOLDADO PVC 4x2" |

Detalle\_55

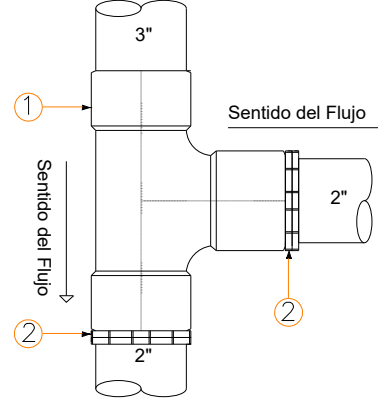


| ITEM | DESCRIPCIÓN           |
|------|-----------------------|
| 1    | TEE PVC 3"            |
| 2    | BUJE SOLDADO PVC 3x2" |

Detalle\_56

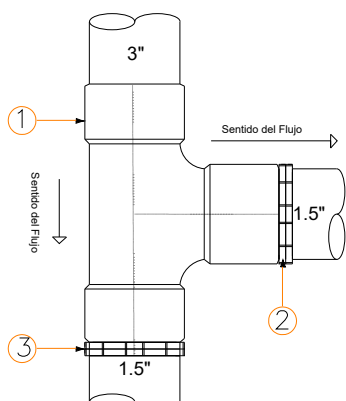


| ITEM | DESCRIPCIÓN             |
|------|-------------------------|
| 1    | TEE PVC 3"              |
| 2    | BUJE SOLDADO PVC 2x1.5" |
| 3    | BUJE SOLDADO PVC 3x1.5" |

Detalle\_57

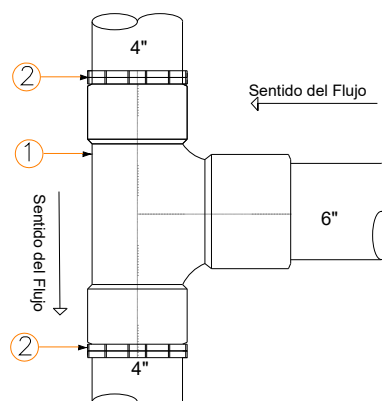


| ITEM | DESCRIPCIÓN           |
|------|-----------------------|
| 1    | TEE PVC 6"            |
| 2    | BUJE SOLDADO PVC 6x4" |

Detalle\_58

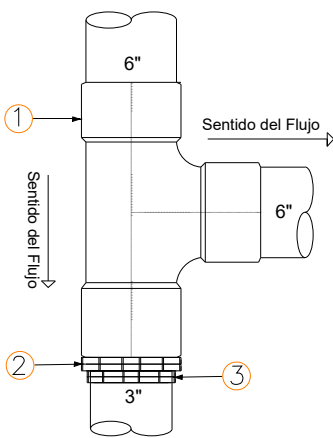


| ITEM | DESCRIPCIÓN           |
|------|-----------------------|
| 1    | TEE PVC 6"            |
| 2    | BUJE SOLDADO PVC 6x4" |
| 3    | BUJE SOLDADO PVC 4x3" |

Detalle\_59

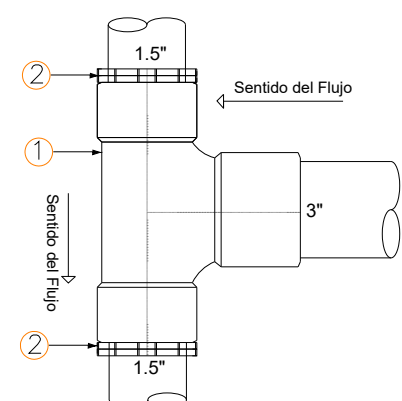


| ITEM | DESCRIPCIÓN             |
|------|-------------------------|
| 1    | TEE PVC 3"              |
| 2    | BUJE SOLDADO PVC 3x1.5" |

Detalle\_60

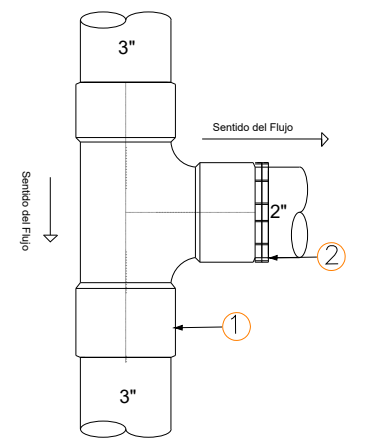


| ITEM | DESCRIPCIÓN           |
|------|-----------------------|
| 1    | TEE PVC 3"            |
| 2    | BUJE SOLDADO PVC 3x2" |

Detalle\_61

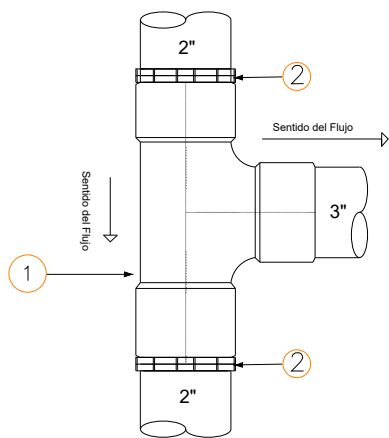


| ITEM | DESCRIPCIÓN           |
|------|-----------------------|
| 1    | TEE PVC 3"            |
| 2    | BUJE SOLDADO PVC 3x2" |

Detalle\_62

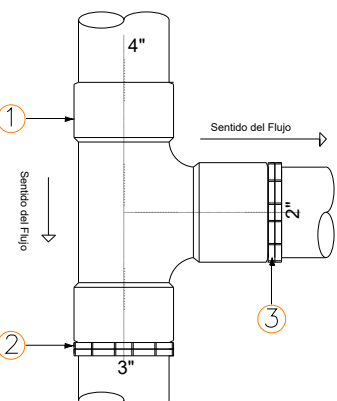


| ITEM | DESCRIPCIÓN           |
|------|-----------------------|
| 1    | TEE PVC 4"            |
| 2    | BUJE SOLDADO PVC 4x3" |
| 3    | BUJE SOLDADO PVC 4x2" |

Detalle\_63

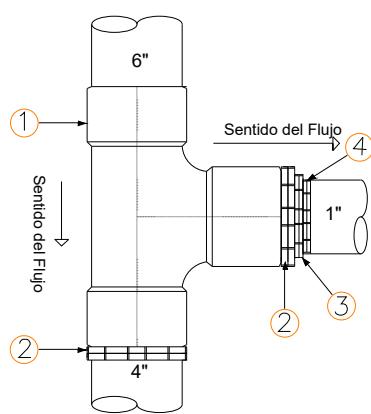


| ITEM | DESCRIPCIÓN           |
|------|-----------------------|
| 1    | TEE PVC 6"            |
| 2    | BUJE SOLDADO PVC 6x4" |
| 3    | BUJE SOLDADO PVC 4x2" |
| 4    | BUJE SOLDADO PVC 2x1" |

Detalle\_64

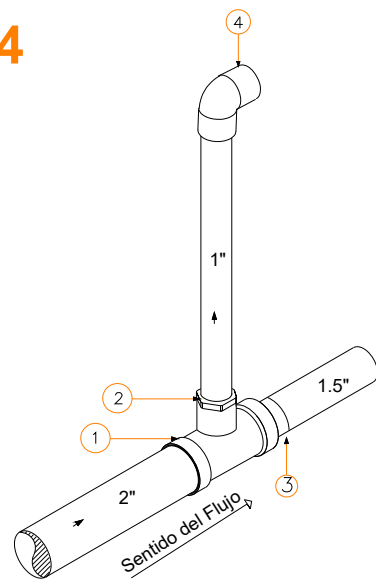


| ITEM | DESCRIPCIÓN             |
|------|-------------------------|
| 1    | TEE PVC 2"              |
| 2    | BUJE SOLDADO PVC 2x1"   |
| 3    | BUJE SOLDADO PVC 2x1.5" |
| 4    | CODO 90°-1"             |

Detalle\_65

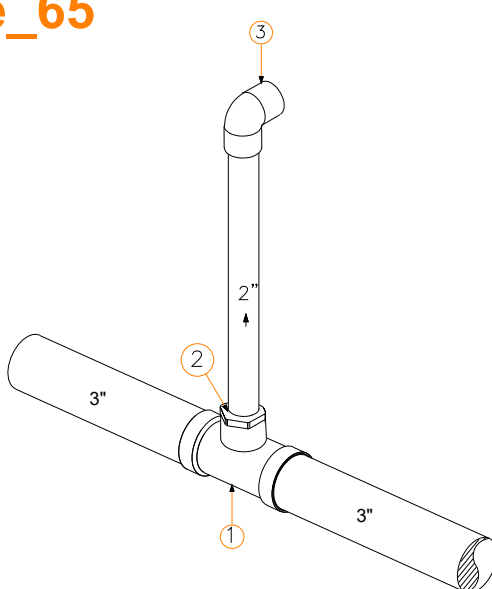


| ITEM | DESCRIPCIÓN           |
|------|-----------------------|
| 1    | TEE PVC 3"            |
| 2    | BUJE SOLDADO PVC 3x2" |
| 3    | CODO 90°-2"           |

Detalle\_66

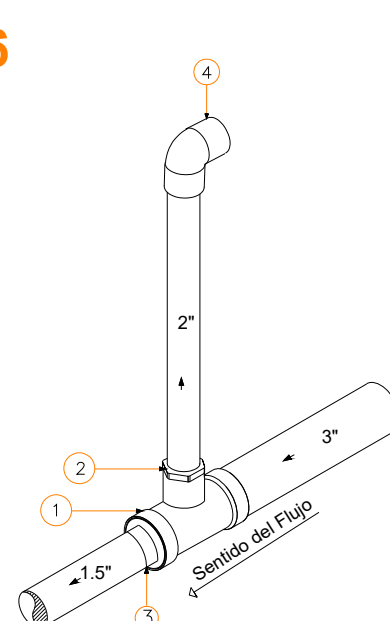

| ITEM | DESCRIPCIÓN             |
|------|-------------------------|
| 1    | TEE PVC 3"              |
| 2    | BUJE SOLDADO PVC 3x2"   |
| 3    | BUJE SOLDADO PVC 3x1.5" |
| 4    | CODO 90°-2"             |


Detalle\_67

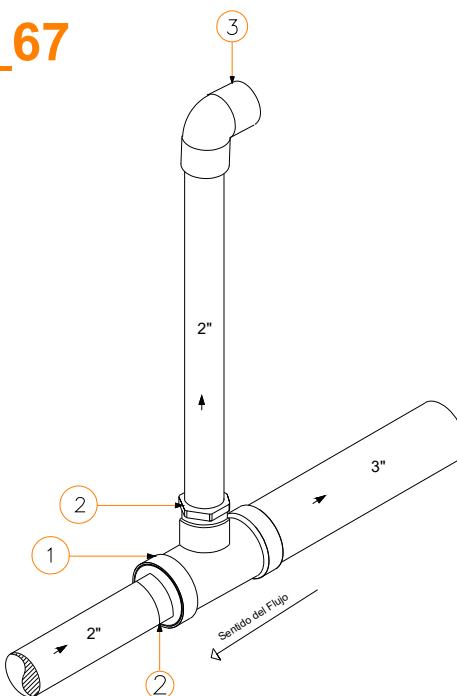

| ITEM | DESCRIPCIÓN           |
|------|-----------------------|
| 1    | TEE PVC 3"            |
| 2    | BUJE SOLDADO PVC 3x2" |
| 3    | CODO 90°-2"           |




Detalle\_68

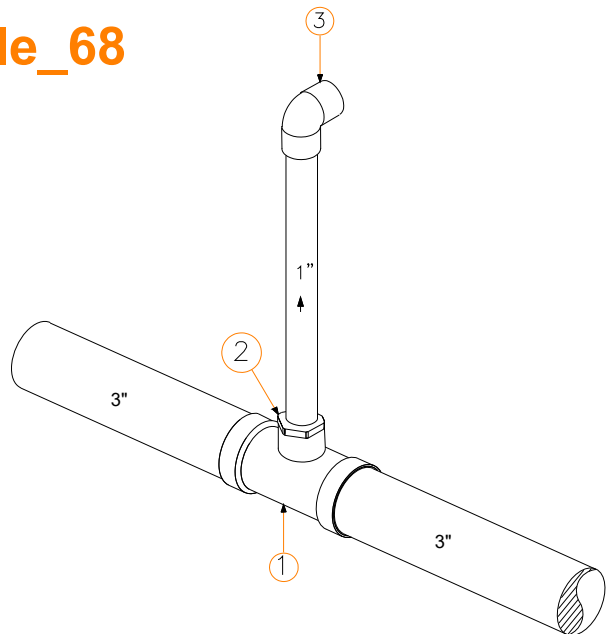


| ITEM | DESCRIPCIÓN           |
|------|-----------------------|
| 1    | TEE PVC 3"            |
| 2    | BUJE SOLDADO PVC 3x1" |
| 3    | CODO 90°-1"           |

Detalle\_69

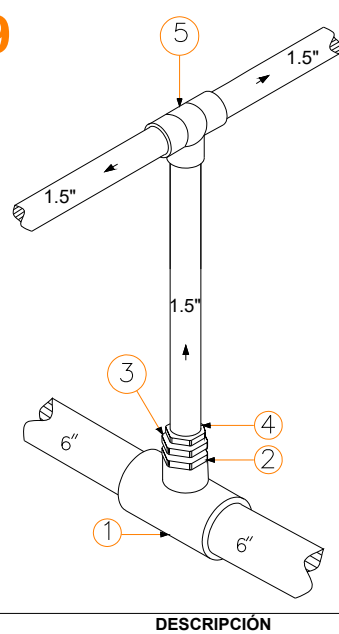


| ITEM | DESCRIPCIÓN             |
|------|-------------------------|
| 1    | TEE PVC 6"              |
| 2    | BUJE SOLDADO PVC 6x4"   |
| 3    | BUJE SOLDADO PVC 4x2"   |
| 4    | BUJE SOLDADO PVC 2x1.5" |
| 5    | TEE PVC 1.5"            |

Detalle\_70

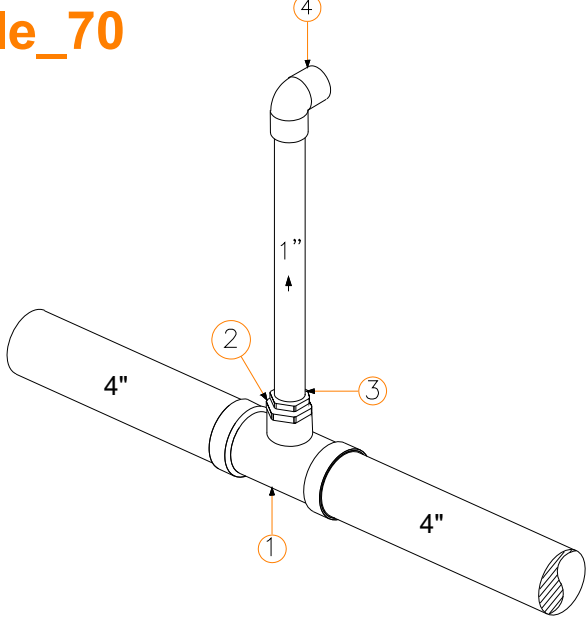

| ITEM | DESCRIPCIÓN           |
|------|-----------------------|
| 1    | TEE PVC 4"            |
| 2    | BUJE SOLDADO PVC 4x2" |
| 3    | BUJE SOLDADO PVC 2x1" |
| 4    | CODO 90°-1"           |

Detalle\_71

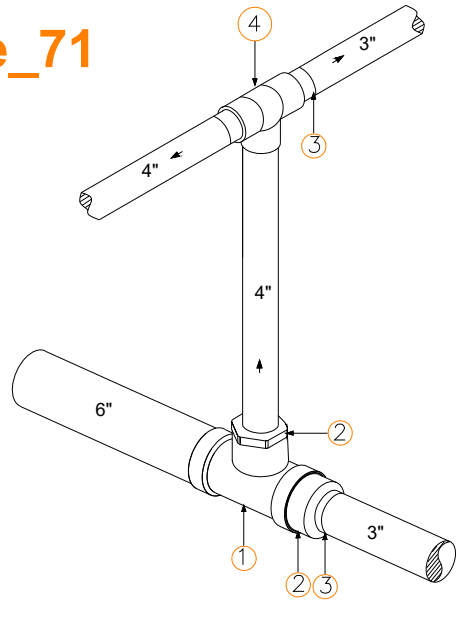

| ITEM | DESCRIPCIÓN           |
|------|-----------------------|
| 1    | TEE PVC 6"            |
| 2    | BUJE SOLDADO PVC 6x4" |
| 3    | BUJE SOLDADO PVC 4x3" |
| 4    | TEE PVC 4"            |

PROYECTO: MEMORIA DE DETALLES CONSTRUCTIVOS COMO  
OPCIÓN DE GRADO EN LA EMPRESA AGRODINCO

MAPA:

TEE PVC

Realizado por:

VANESSA SALAS URIBE  
PASANTE DE INGENIERÍA CIVIL


Revisó:




Aprobó:



Plano No. 6 / 59

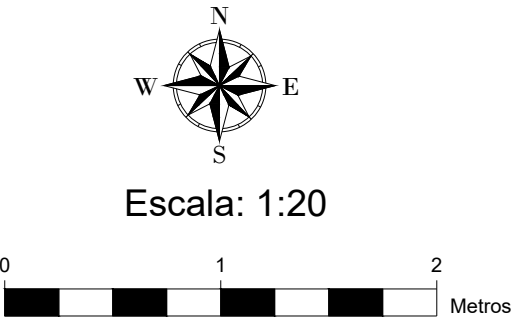


Detalle\_72

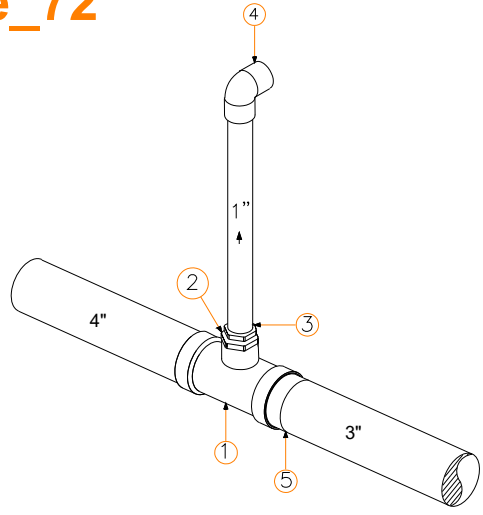


| ITEM | DESCRIPCIÓN           |
|------|-----------------------|
| 1    | TEE PVC 4"            |
| 2    | BUJE SOLDADO PVC 4x2" |
| 3    | BUJE SOLDADO PVC 2x1" |
| 4    | CODO 90°-1"           |
| 5    | BUJE SOLDADO PVC 4x3" |

Detalle\_73

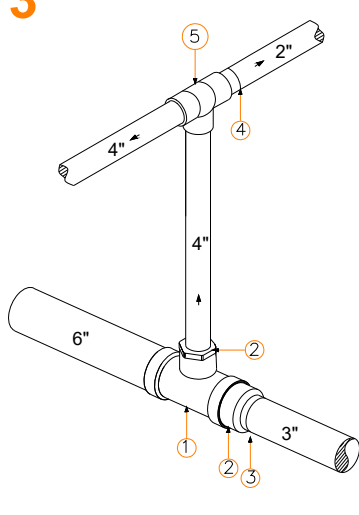


| ITEM | DESCRIPCIÓN           |
|------|-----------------------|
| 1    | TEE PVC 6"            |
| 2    | BUJE SOLDADO PVC 6x4" |
| 3    | BUJE SOLDADO PVC 4x2" |
| 4    | BUJE SOLDADO PVC 4x3" |
| 5    | TEE PVC 4"            |

Detalle\_74

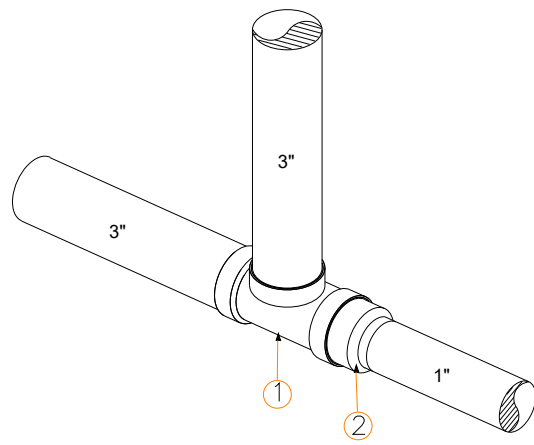


| ITEM | DESCRIPCIÓN           |
|------|-----------------------|
| 1    | TEE PVC 3"            |
| 2    | BUJE SOLDADO PVC 3x1" |

Detalle\_75

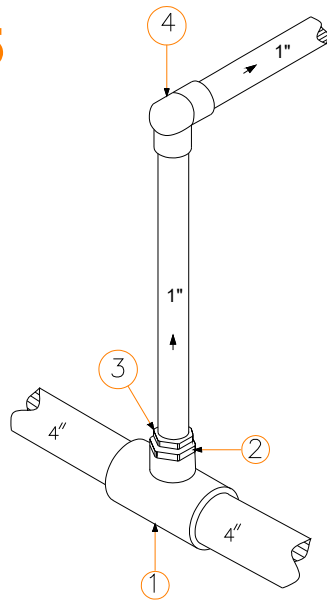


| ITEM | DESCRIPCIÓN           |
|------|-----------------------|
| 1    | TEE PVC 4"            |
| 2    | BUJE SOLDADO PVC 4x2" |
| 3    | BUJE SOLDADO PVC 2x1" |
| 4    | CODO PVC 1"           |

Detalle\_76

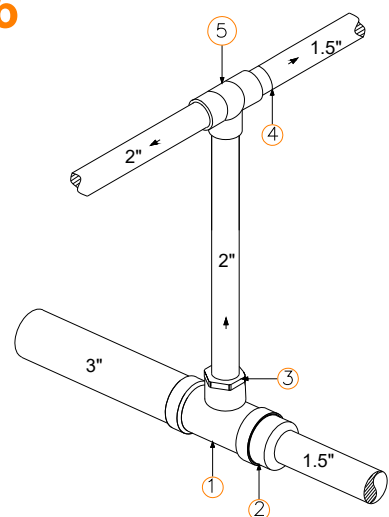


| ITEM | DESCRIPCIÓN             |
|------|-------------------------|
| 1    | TEE PVC 3"              |
| 2    | BUJE SOLDADO PVC 3x1.5" |
| 3    | BUJE SOLDADO PVC 3x2"   |
| 4    | BUJE SOLDADO PVC 2x1.5" |
| 5    | TEE PVC 2"              |

Detalle\_77

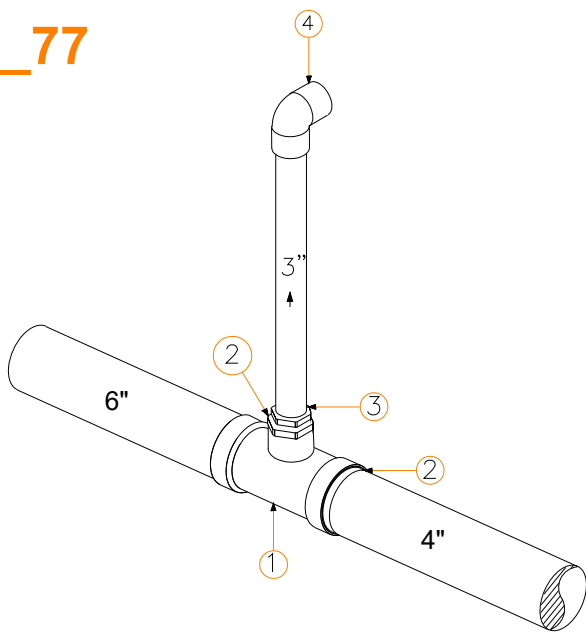


| ITEM | DESCRIPCIÓN           |
|------|-----------------------|
| 1    | TEE PVC 4"            |
| 2    | BUJE SOLDADO PVC 6x4" |
| 3    | BUJE SOLDADO PVC 4x3" |
| 4    | CODO 90°-1"           |

Detalle\_78

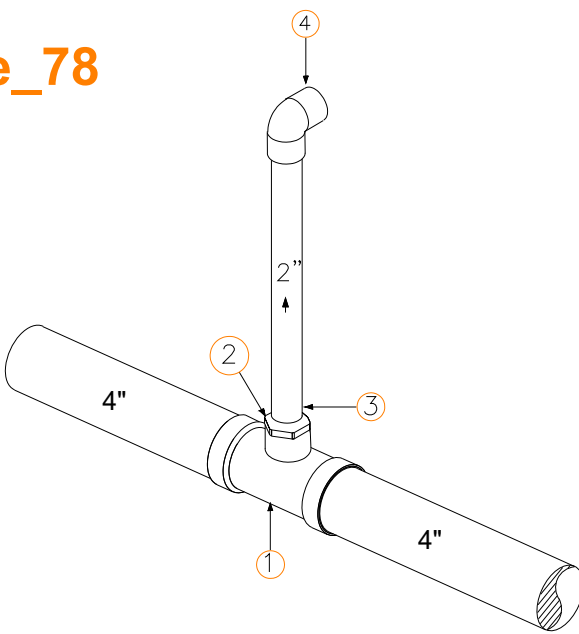


| ITEM | DESCRIPCIÓN           |
|------|-----------------------|
| 1    | TEE PVC 4"            |
| 2    | BUJE SOLDADO PVC 4x2" |
| 3    | CODO 90°-1"           |

Detalle\_79

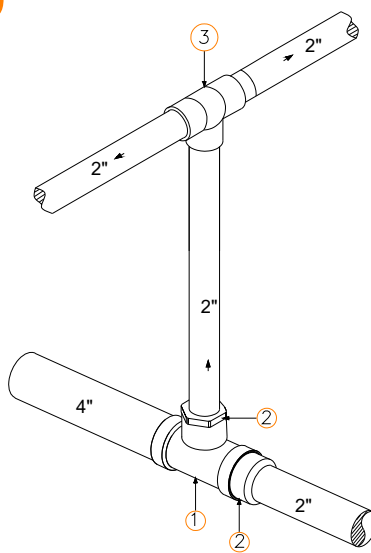


| ITEM | DESCRIPCIÓN           |
|------|-----------------------|
| 1    | TEE PVC 4"            |
| 2    | BUJE SOLDADO PVC 4x2" |
| 3    | TEE PVC 2"            |

Detalle\_80

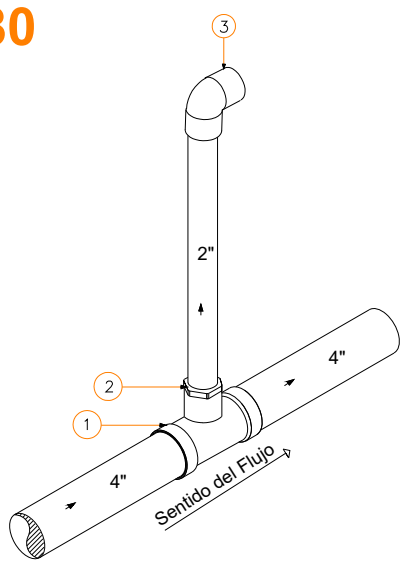

| ITEM | DESCRIPCIÓN           |
|------|-----------------------|
| 1    | TEE PVC 4"            |
| 2    | BUJE SOLDADO PVC 4x2" |
| 3    | CODO 90°-2"           |

Detalle\_81

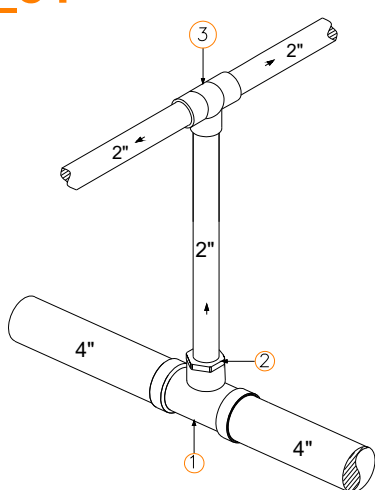

| ITEM | DESCRIPCIÓN           |
|------|-----------------------|
| 1    | TEE PVC 4"            |
| 2    | BUJE SOLDADO PVC 4x2" |
| 3    | TEE PVC 2"            |



PROYECTO: MEMORIA DE DETALLES CONSTRUCTIVOS COMO  
OPCIÓN DE GRADO EN LA EMPRESA AGRODINCO


MAPA: CODO PVC

Realizado por:  
VANESSA SALAS URIBE  
PASANTE DE INGENIERÍA CIVIL


Revisó:  


Aprobó:  


Plano No. 7 / 59

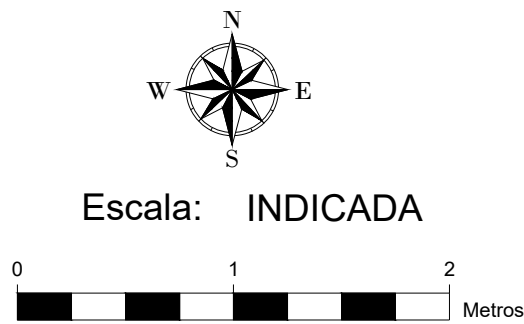


Detalle\_82

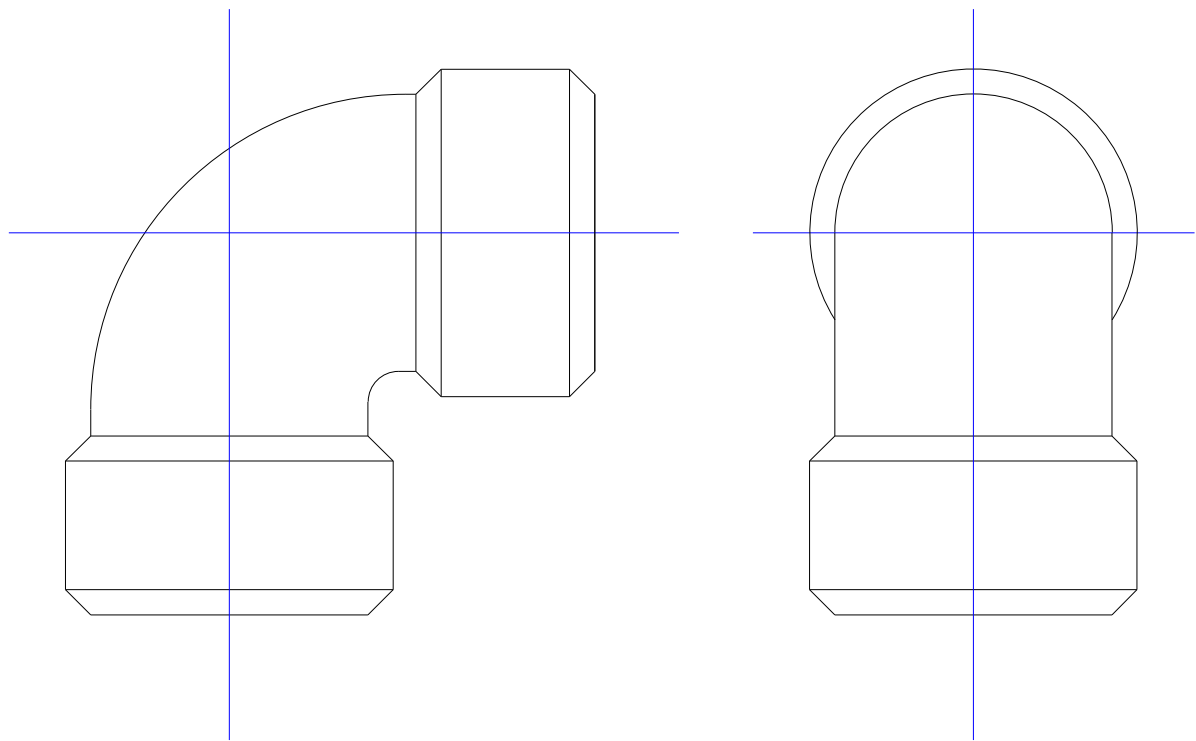


CODO  
 $\phi$  1.1 – 90°

Detalle\_83

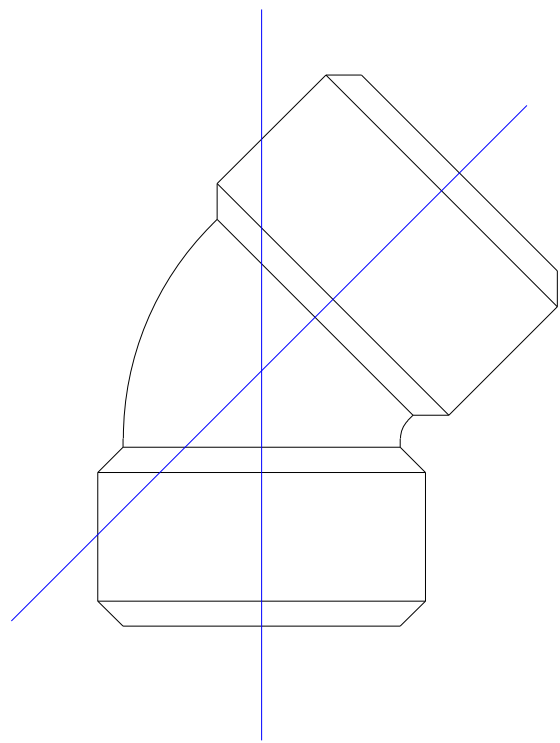


CODO  
 $\phi$  1.1 – 45°

Detalle\_84

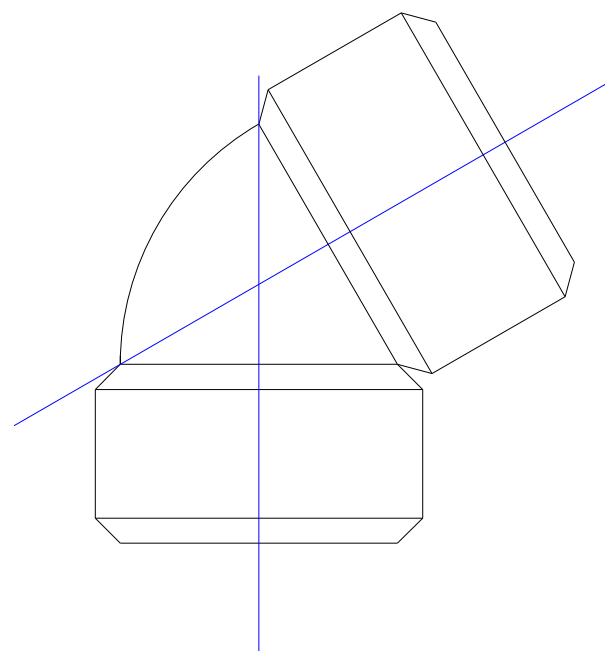


CODO- $\phi$ 1.1-30°

Detalle\_85

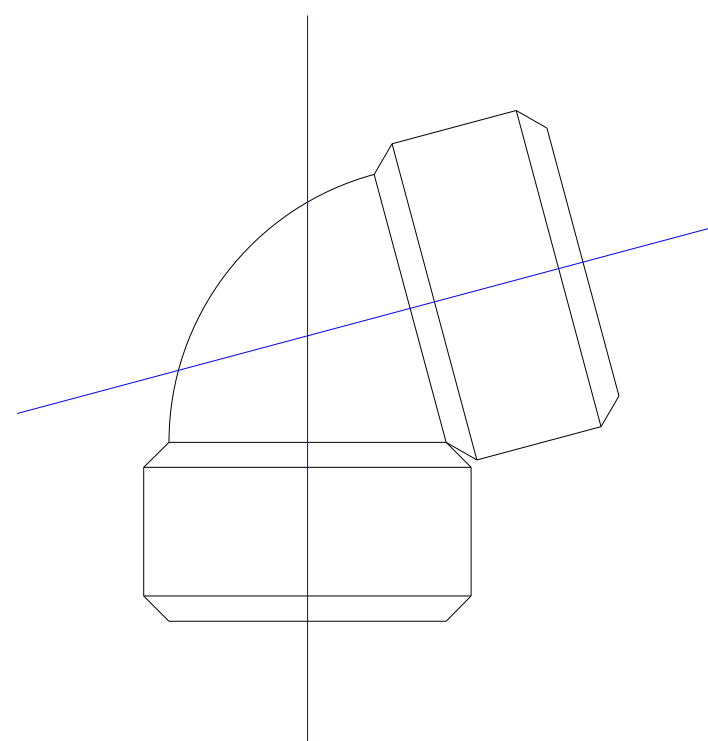


CODO- $\phi$ 1.1-15°

Escala: 1:30

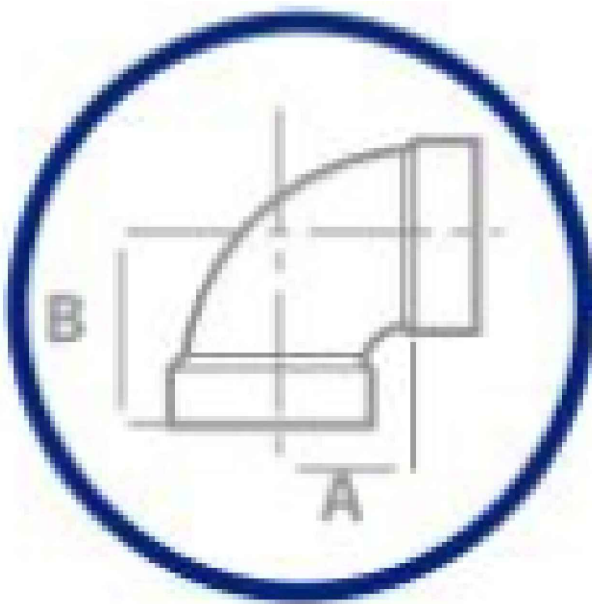

Codo 90°  
Campana x Campana

| Diámetro Nominal<br>(pulg) | A<br>(mm) | B<br>(mm) | Referencia |
|----------------------------|-----------|-----------|------------|
| 2                          | 46.05     | 65.10     | 927790     |
| 3                          | 76.20     | 114.30    | 927792     |
| 4                          | 96.85     | 141.30    | 927794     |
| 6                          | 185.00    | 263.00    | 927796     |

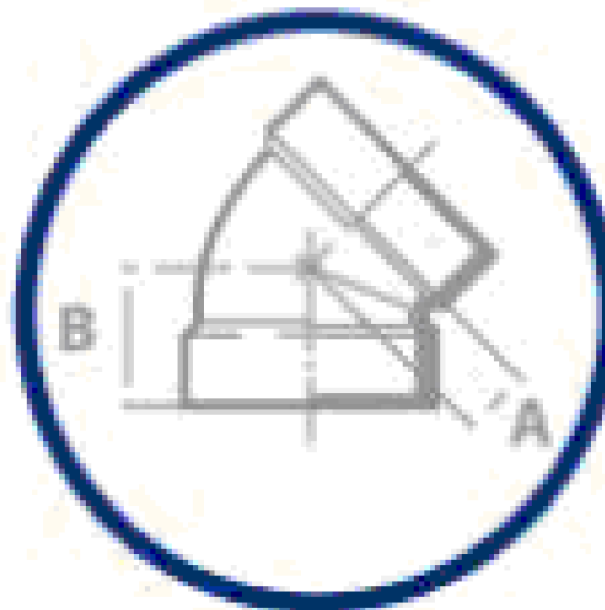


Codo 45°  
Campana x Campana

| Diámetro Nominal<br>(pulg) | A<br>(mm) | B<br>(mm) | Referencia |
|----------------------------|-----------|-----------|------------|
| 2                          | 19.05     | 38.10     | 927591     |
| 3                          | 25.40     | 63.50     | 927593     |
| 4                          | 38.89     | 82.07     | 927595     |
| 6                          | 52.80     | 129.00    | 927603     |

Escala: 1:25




Detalle\_86

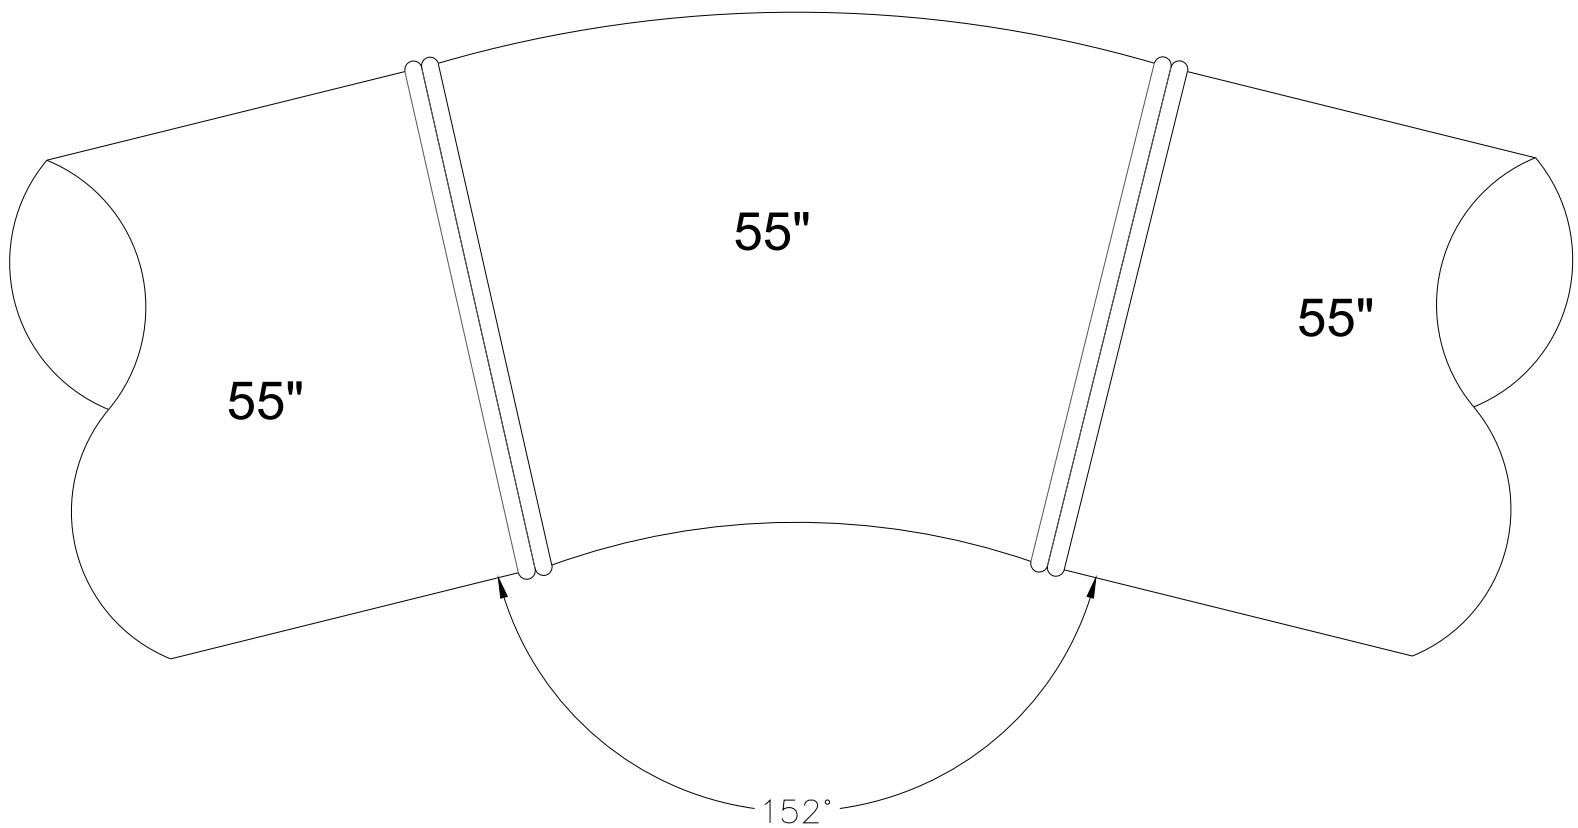

| ITEM | DESCRIPCIÓN             |
|------|-------------------------|
| 1    | CODO GRP DN1400 DE 152° |

Detalle\_87

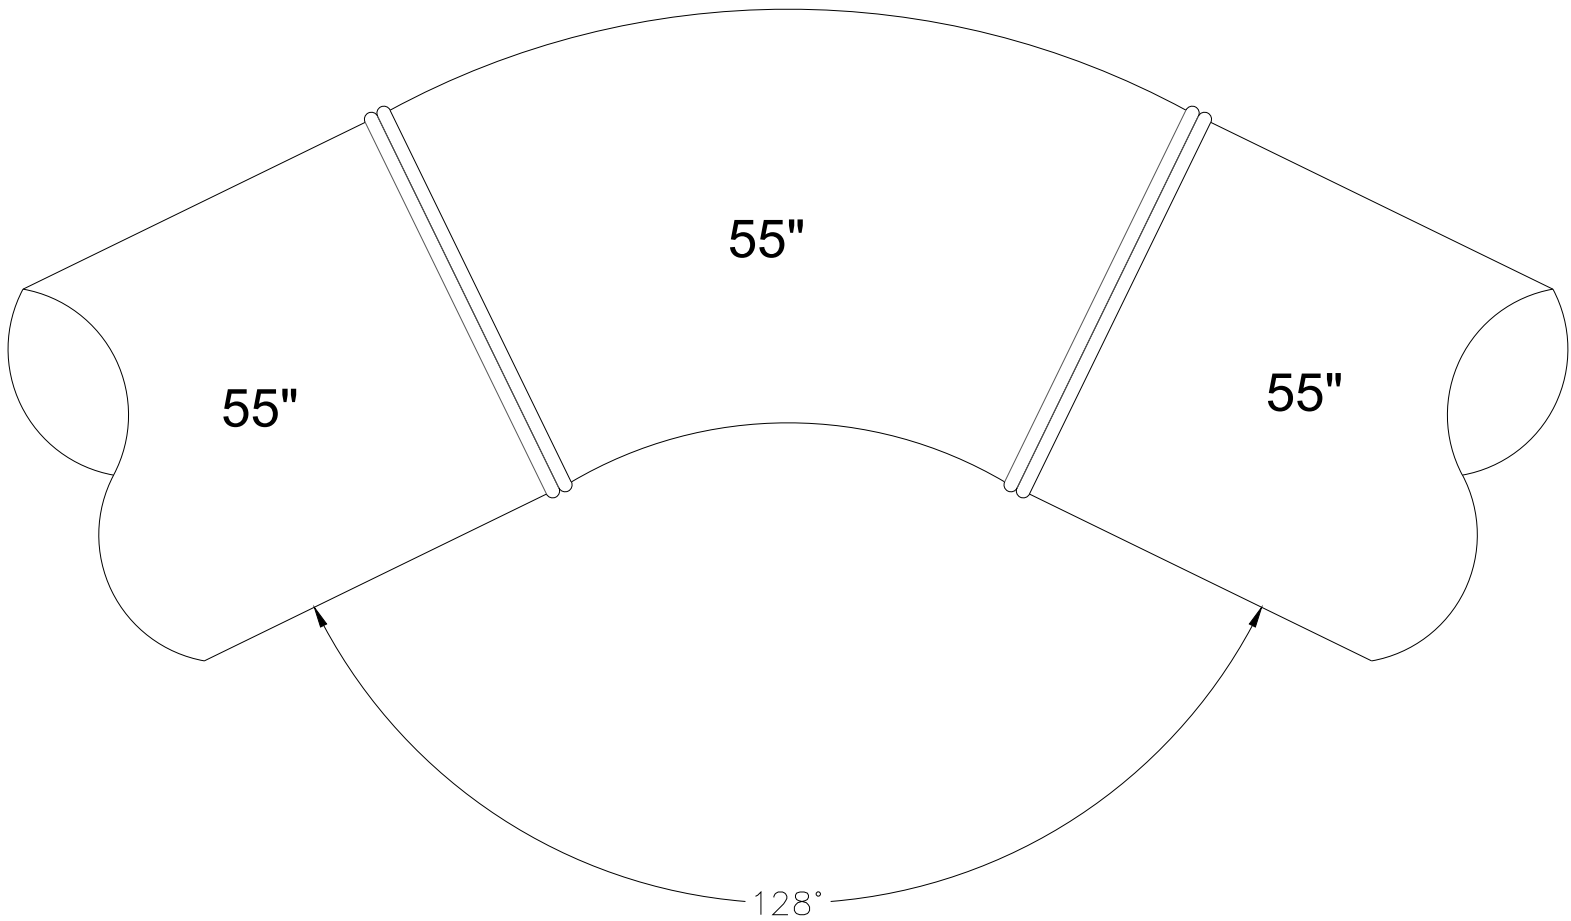

| ITEM | DESCRIPCIÓN            |
|------|------------------------|
| 1    | CODO GRP DN55" DE 128° |

PROYECTO: MEMORIA DE DETALLES CONSTRUCTIVOS COMO OPCIÓN DE GRADO EN LA EMPRESA AGRODINCO


MAPA: CODO GRP

Realizado por:  
VANESSA SALAS URIBE  
PASANTE DE INGENIERÍA CIVIL

Revisó:  



Aprobó:  


Plano No. 8 / 59

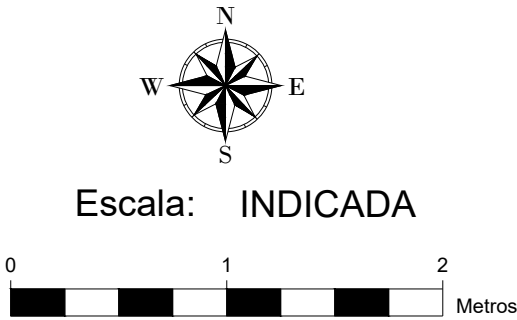


Escala: 1:10

Detalle\_88

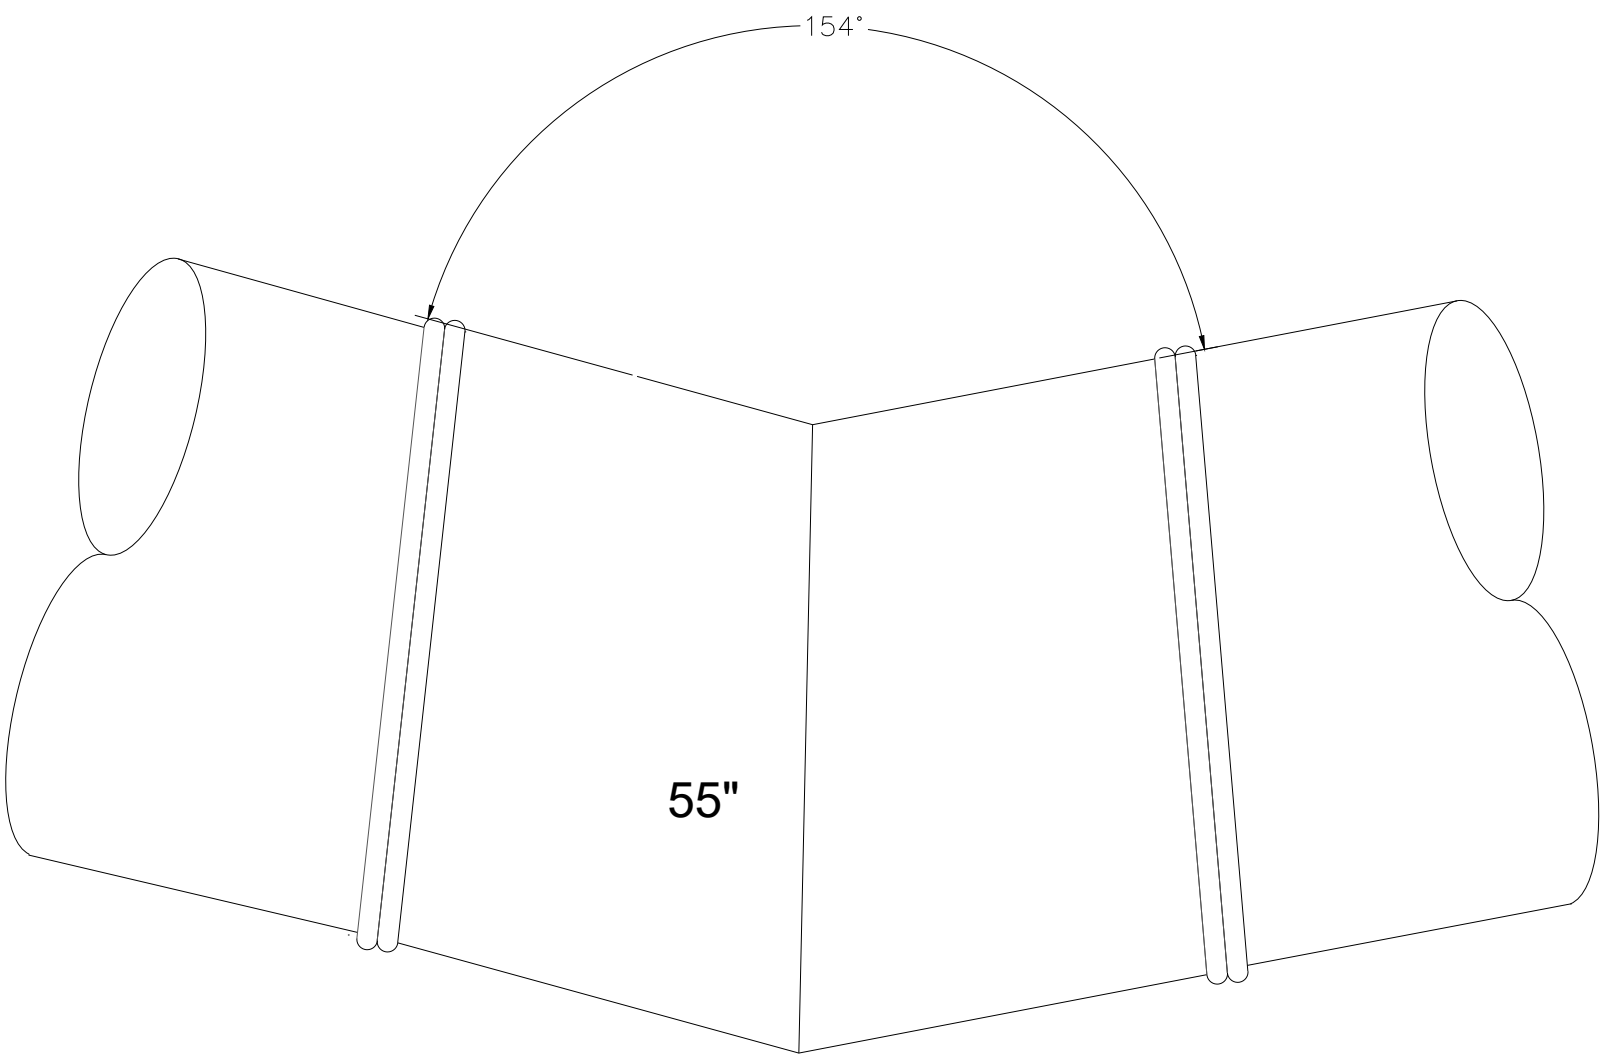

| ITEM | DESCRIPCIÓN            |
|------|------------------------|
| 1    | CODO GRP DN55" DE 154° |





Detalle\_89

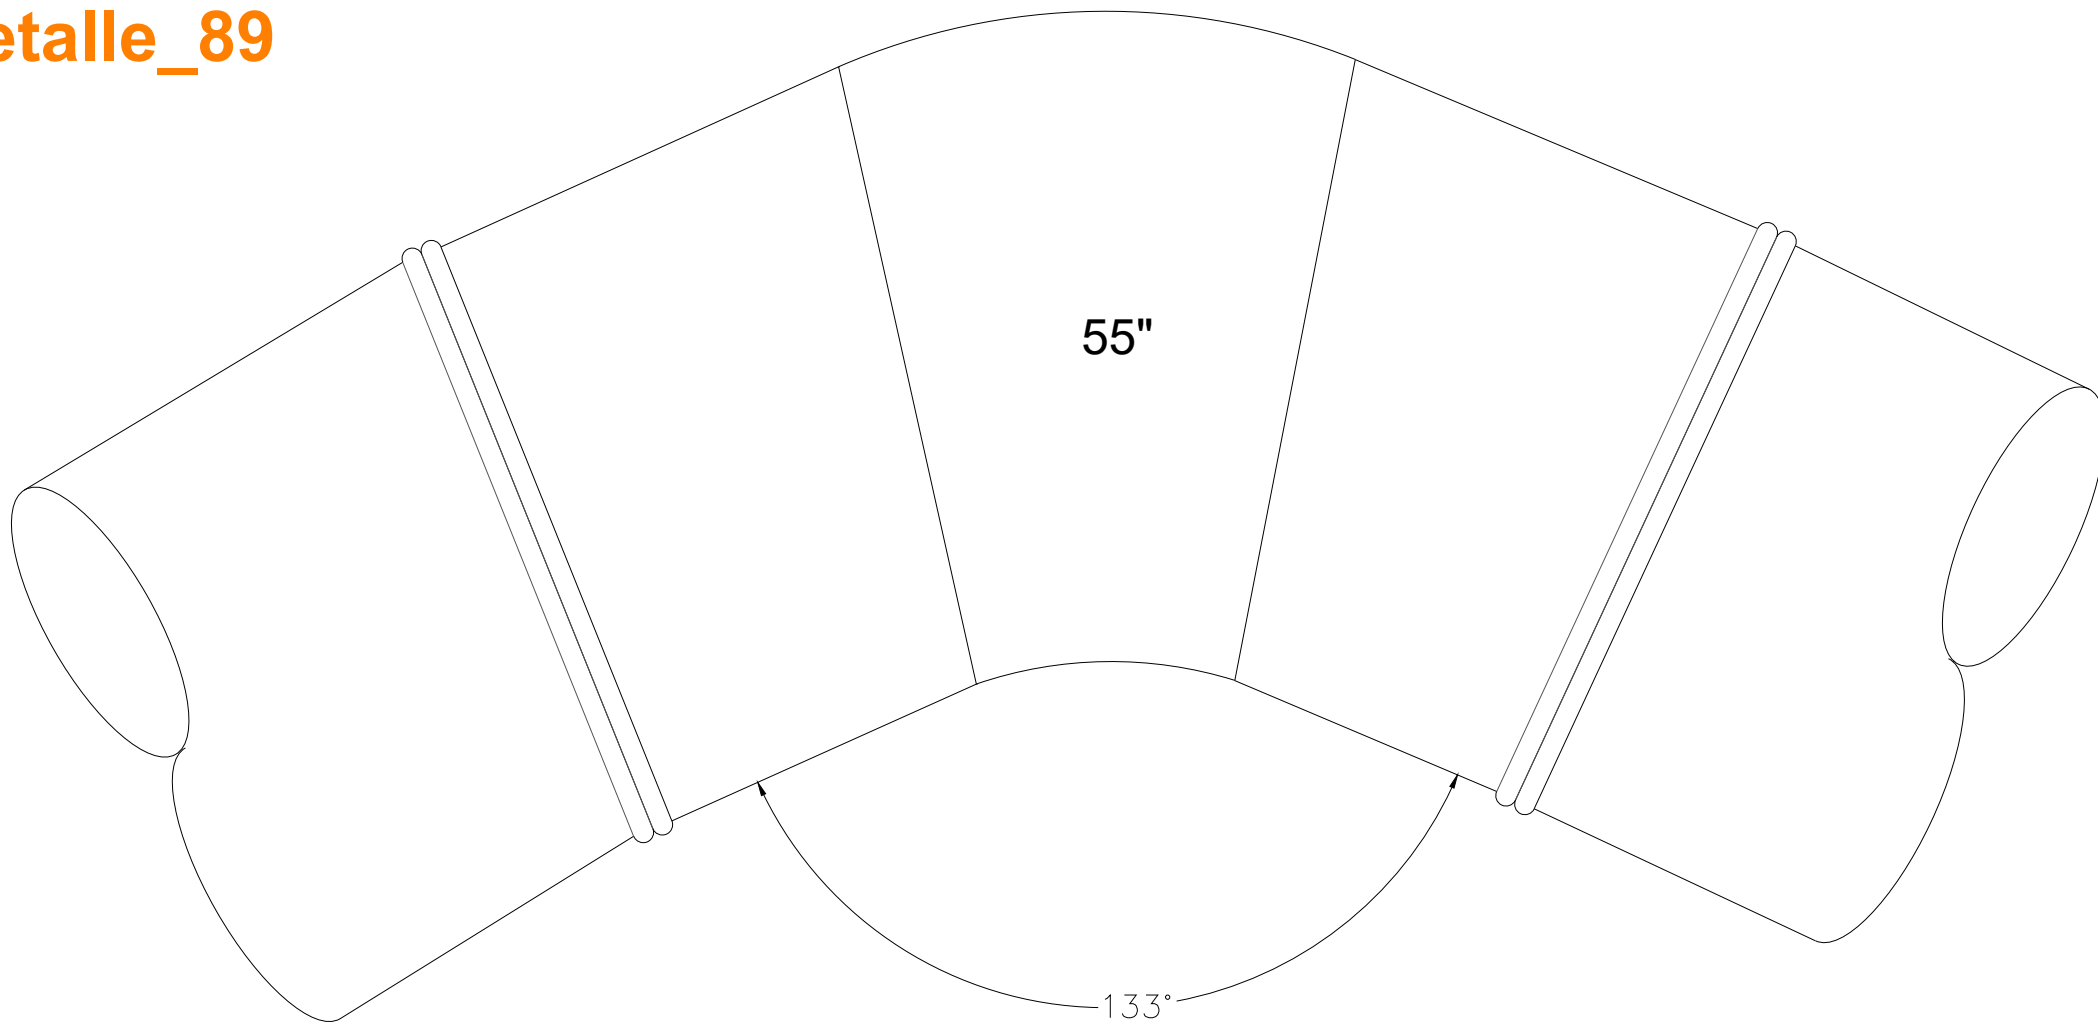

| ITEM | DESCRIPCIÓN            |
|------|------------------------|
| 1    | CODO GRP DN55" DE 133° |

Escala: 1:15



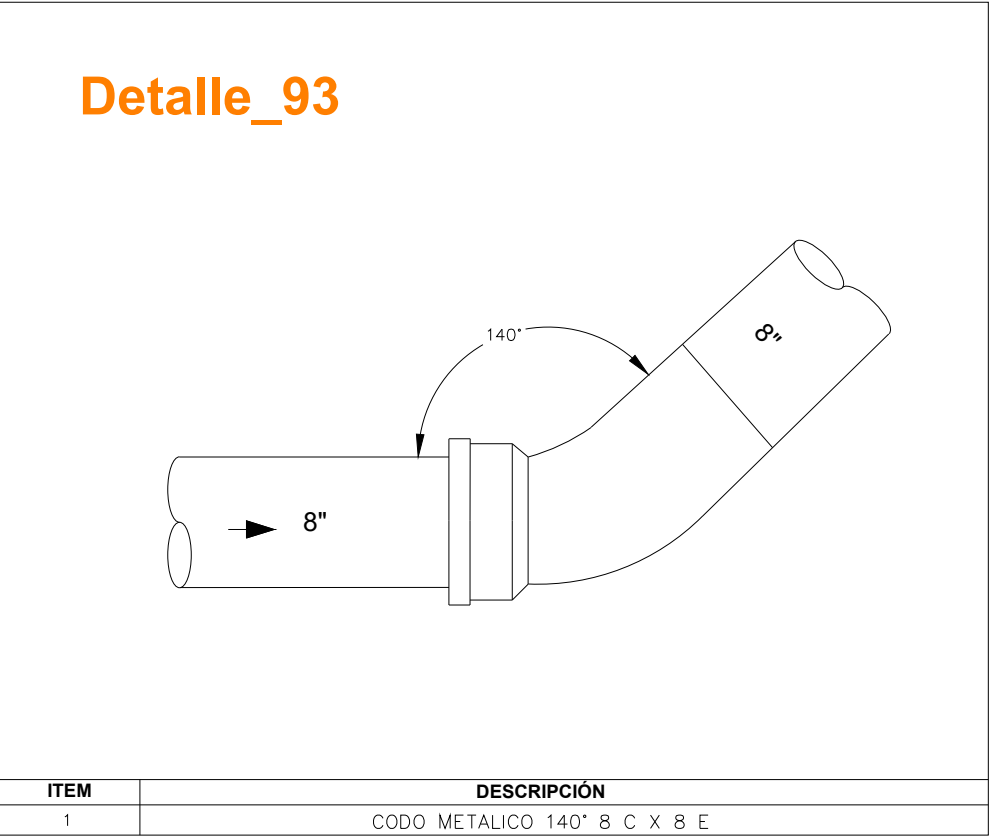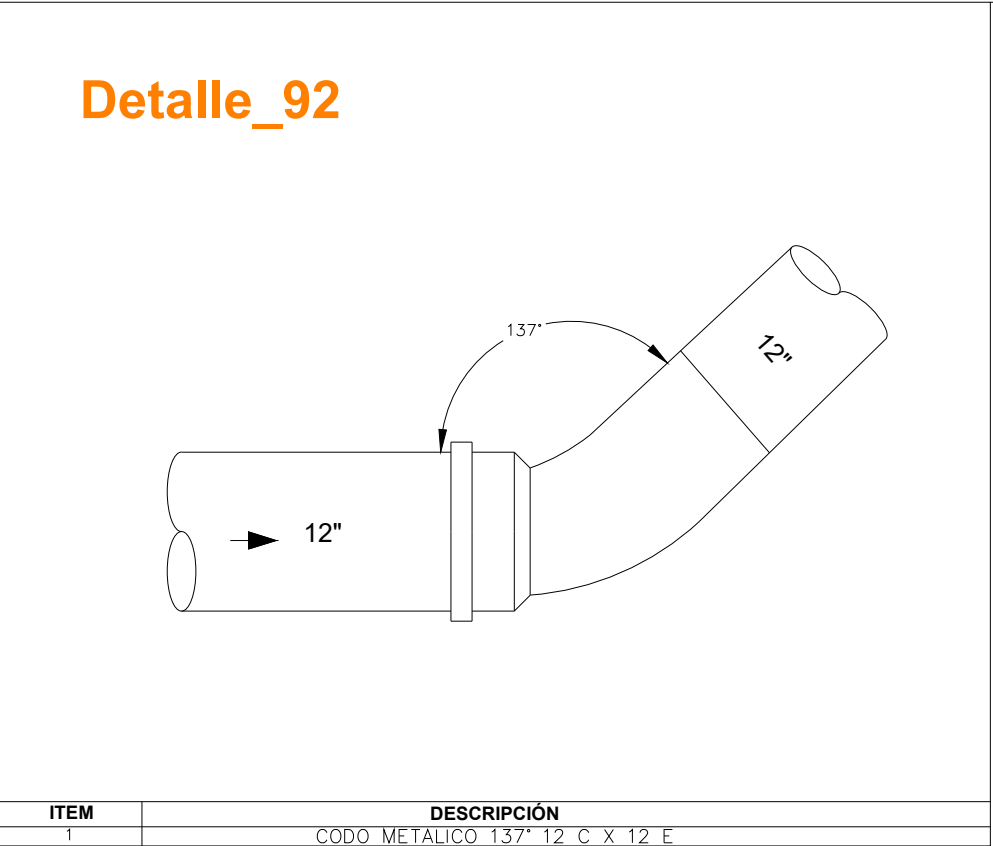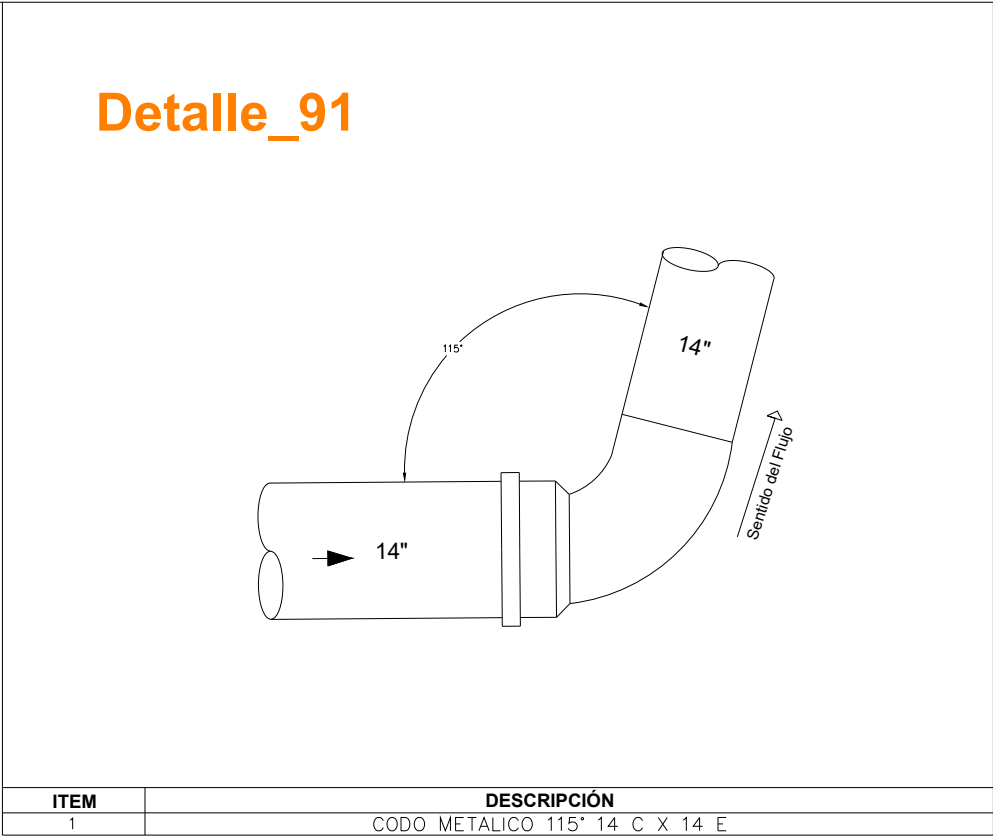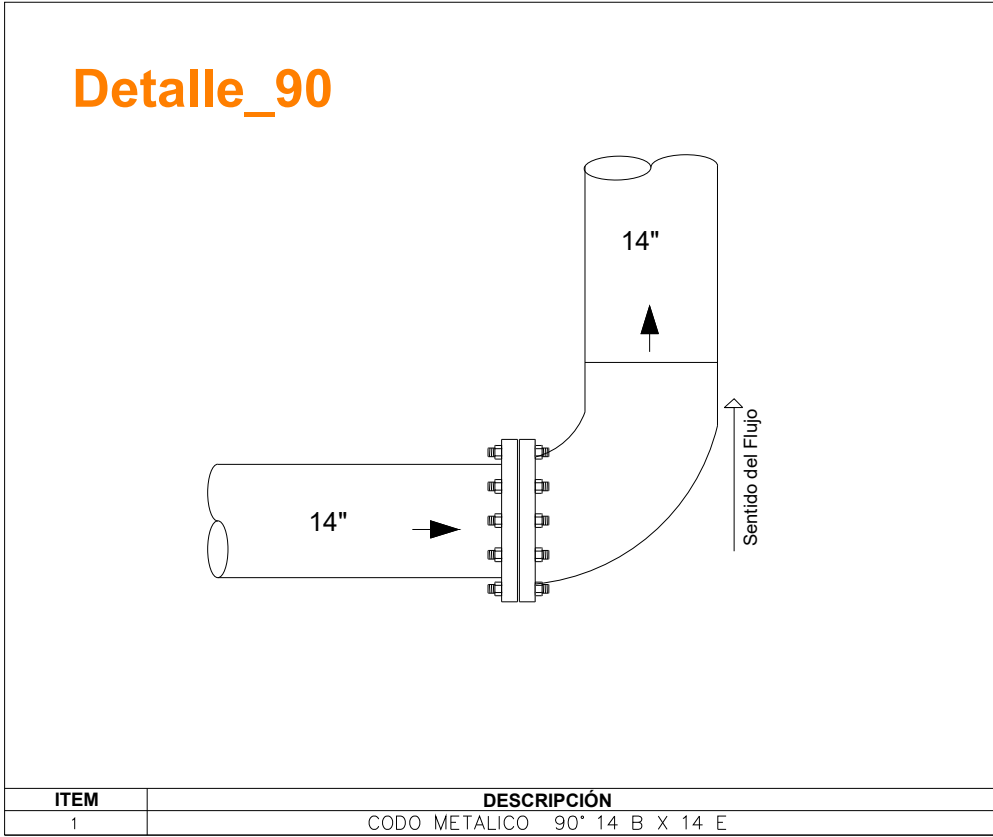

PROYECTO: MEMORIA DE DETALLES CONSTRUCTIVOS COMO OPCIÓN DE GRADO EN LA EMPRESA AGRODINCO












MAPA: CODO METÁLICO

Realizado por: VANESSA SALAS URIBE PASANTE DE INGENIERÍA CIVIL

Revisó: 


Aprobó: 

Piano No. 9 / 59

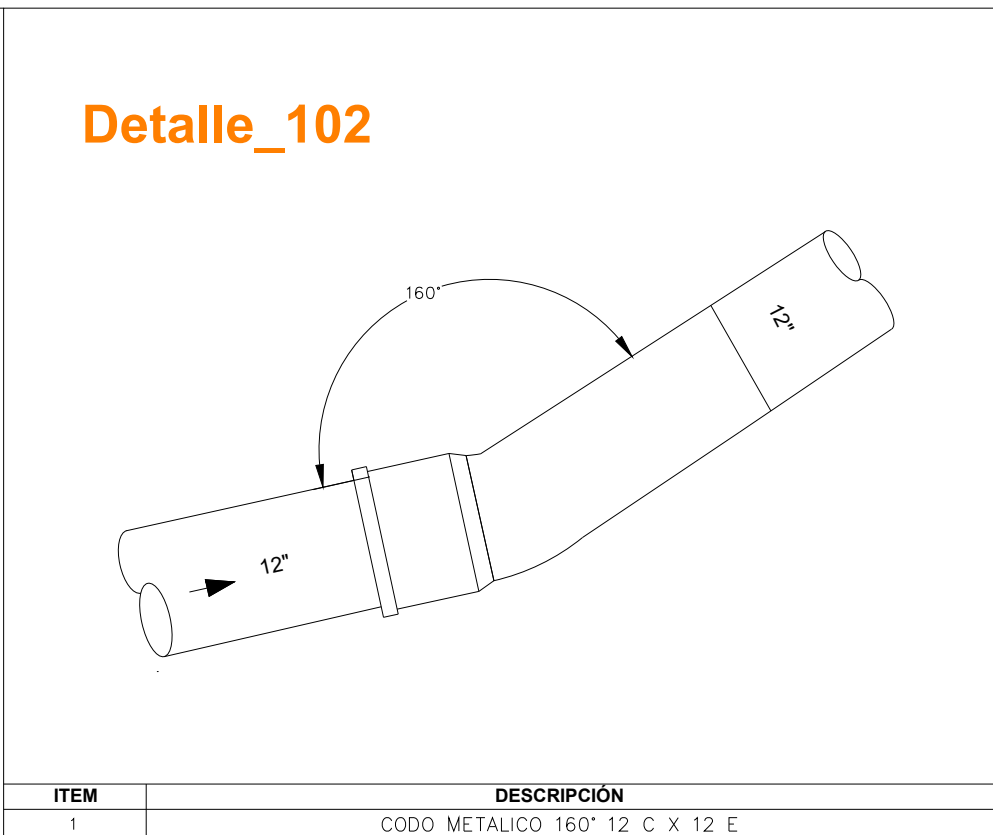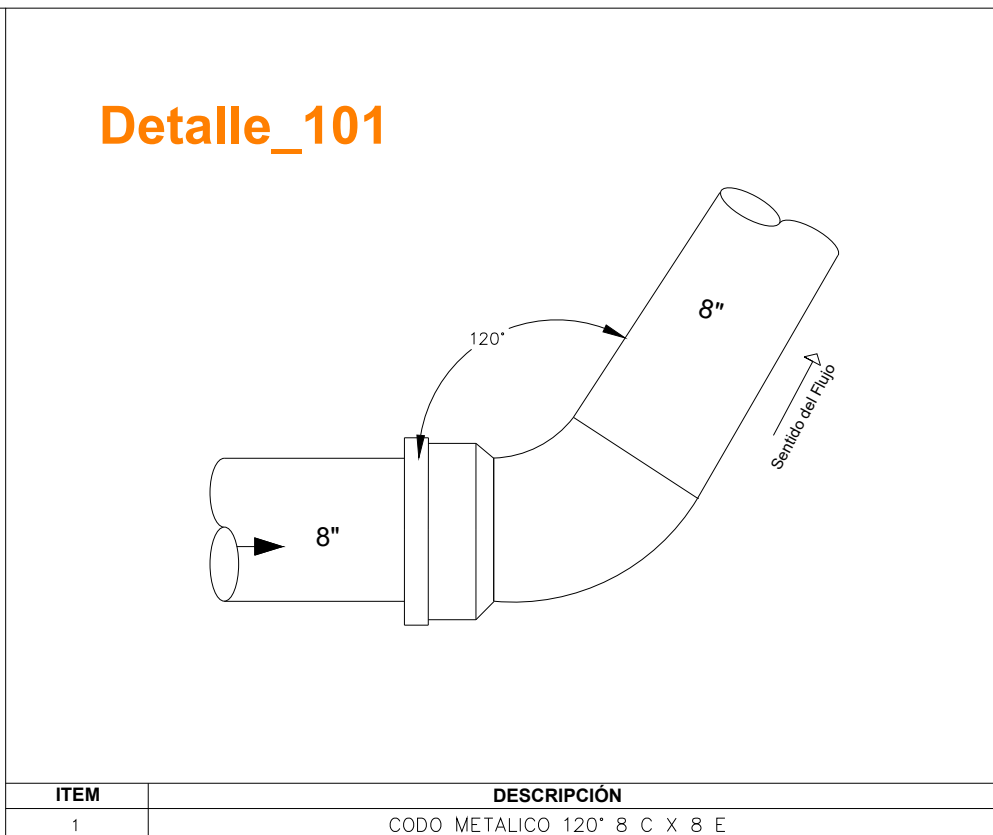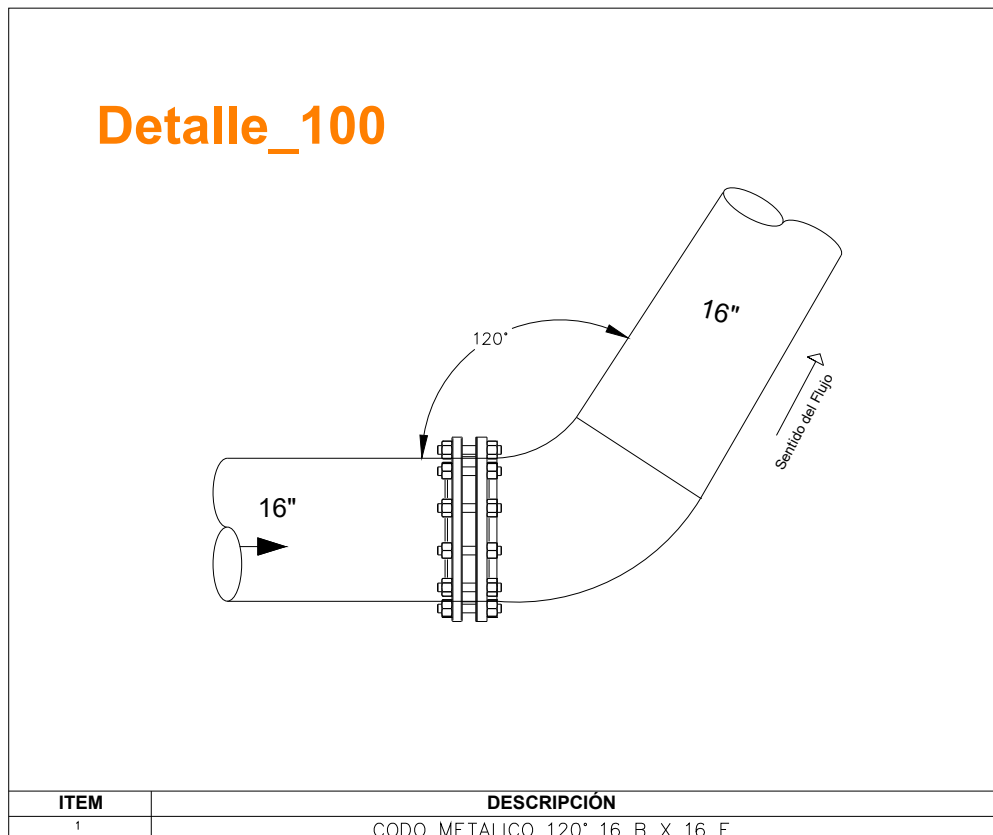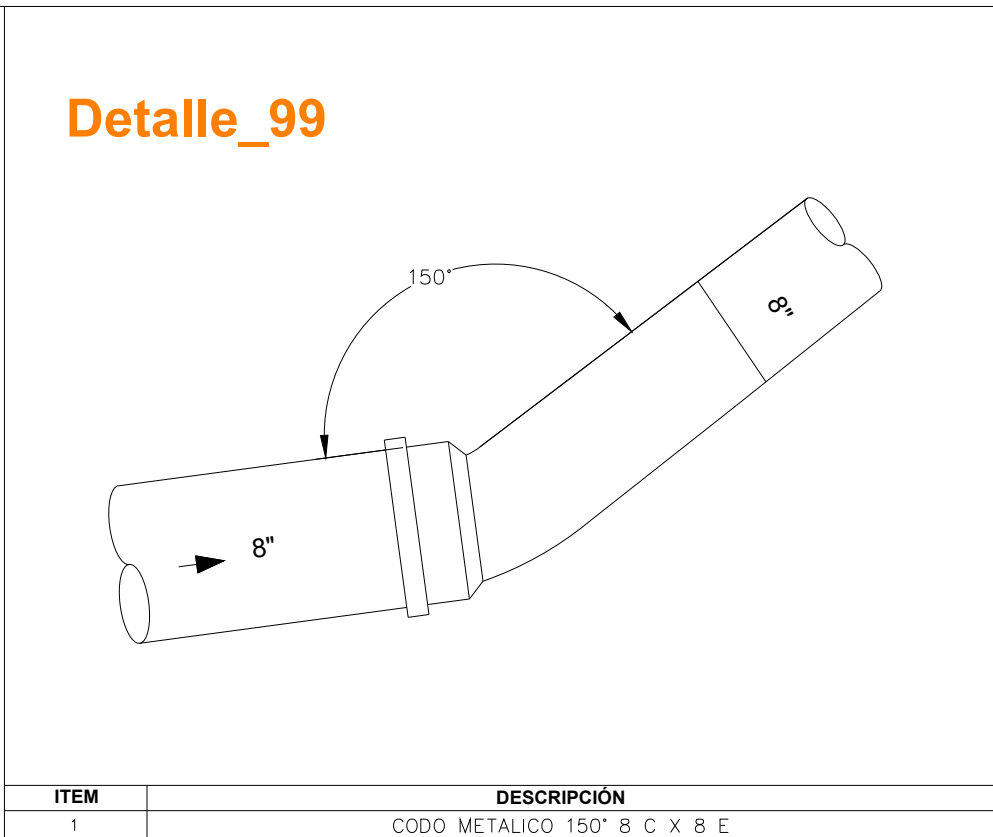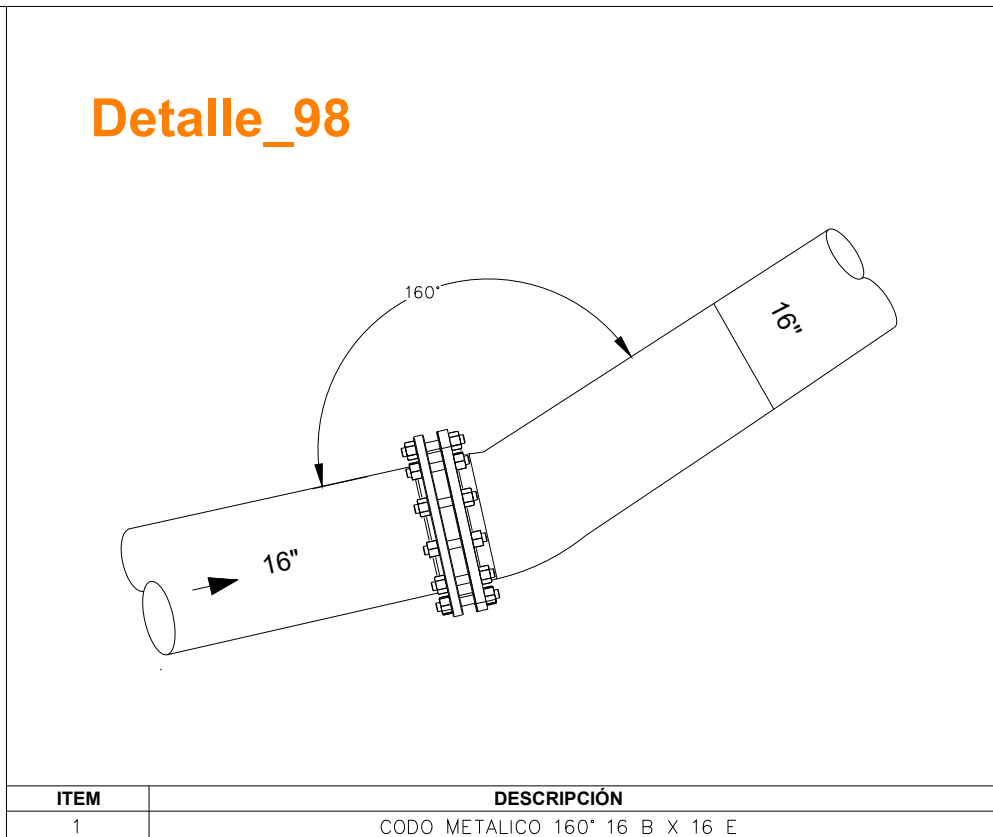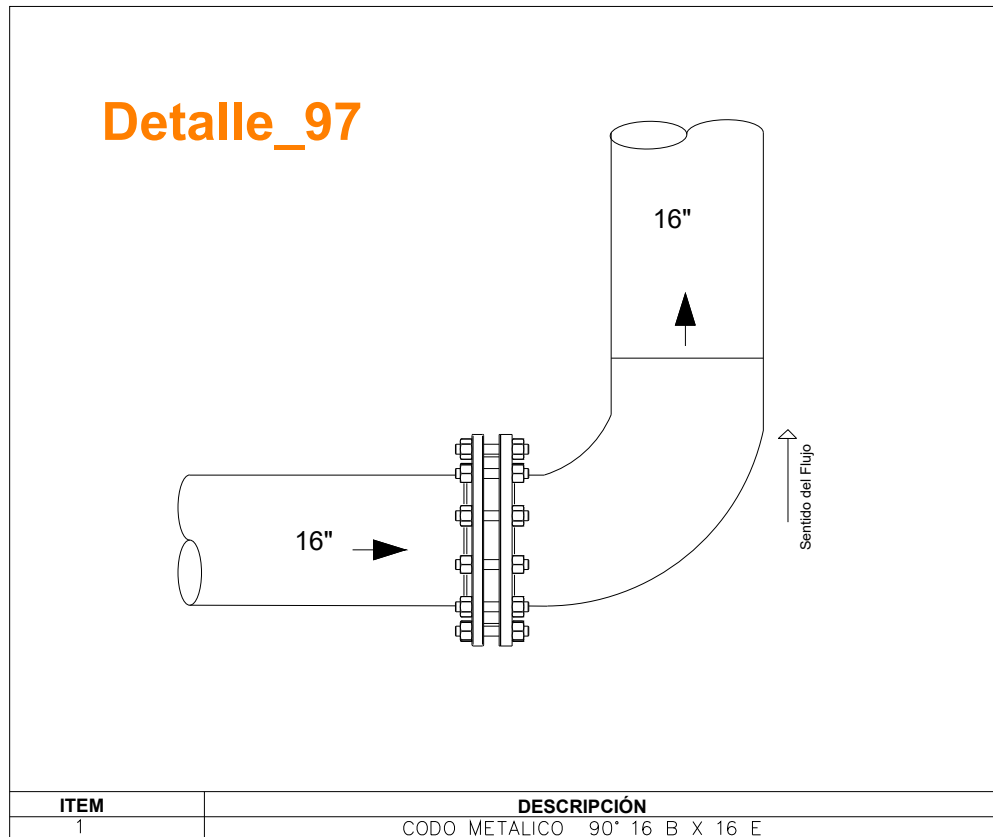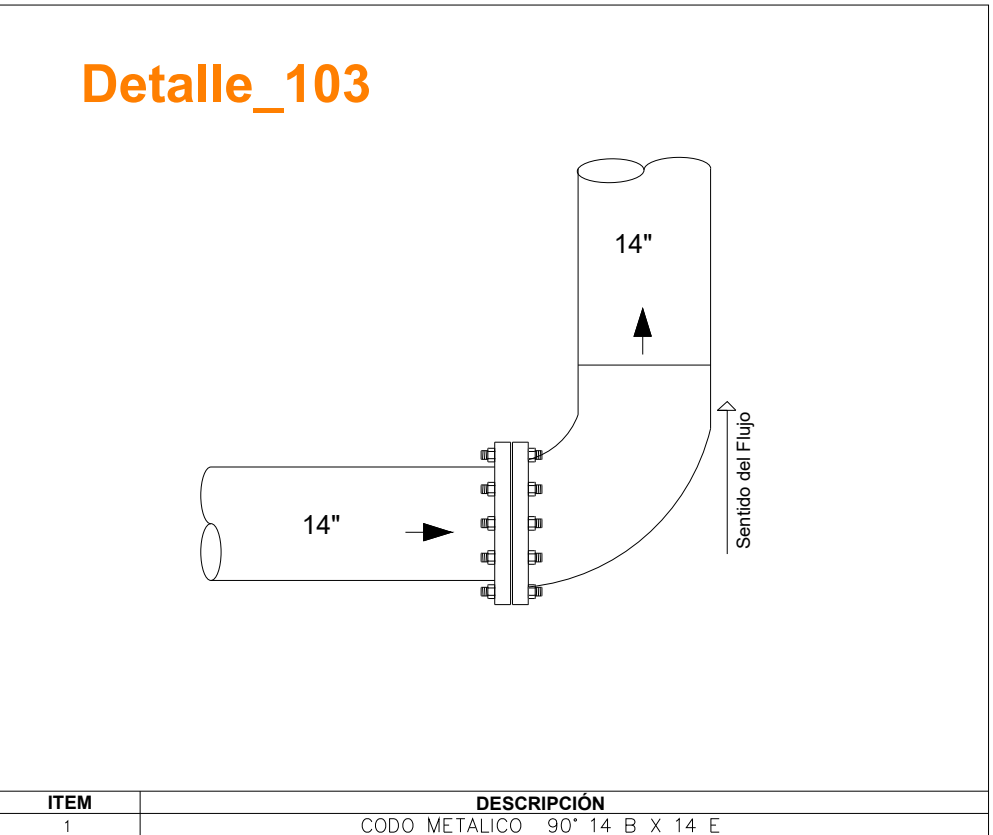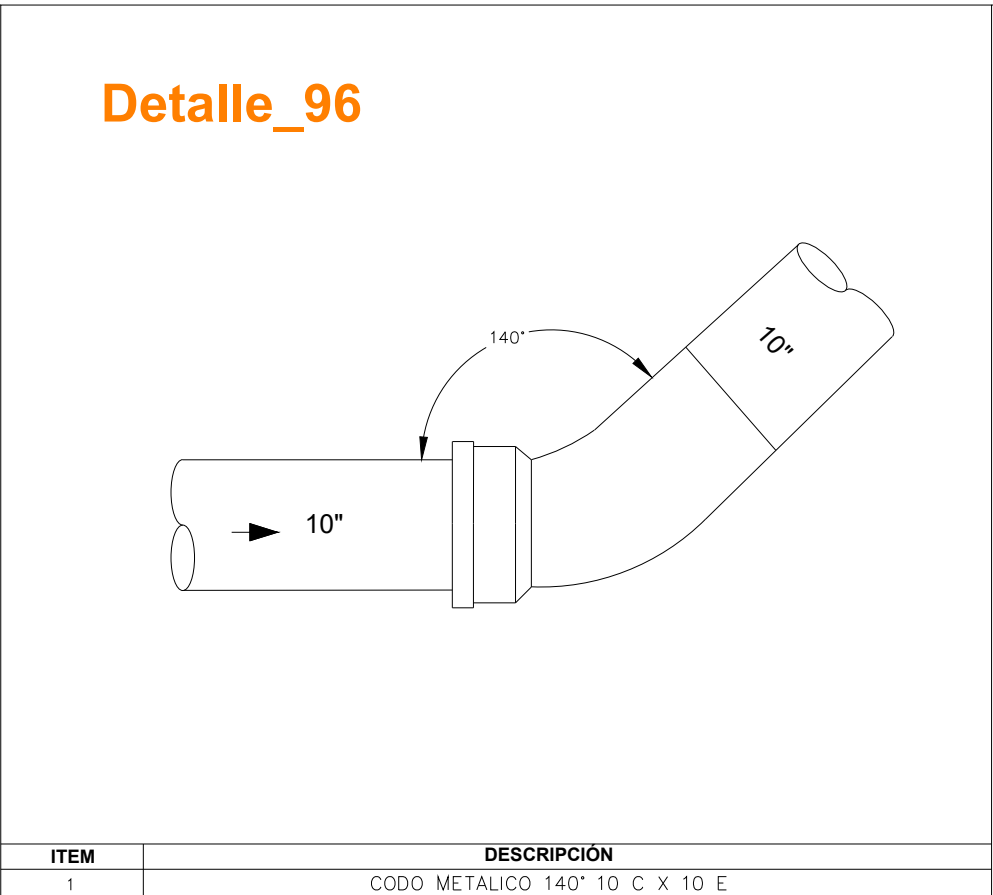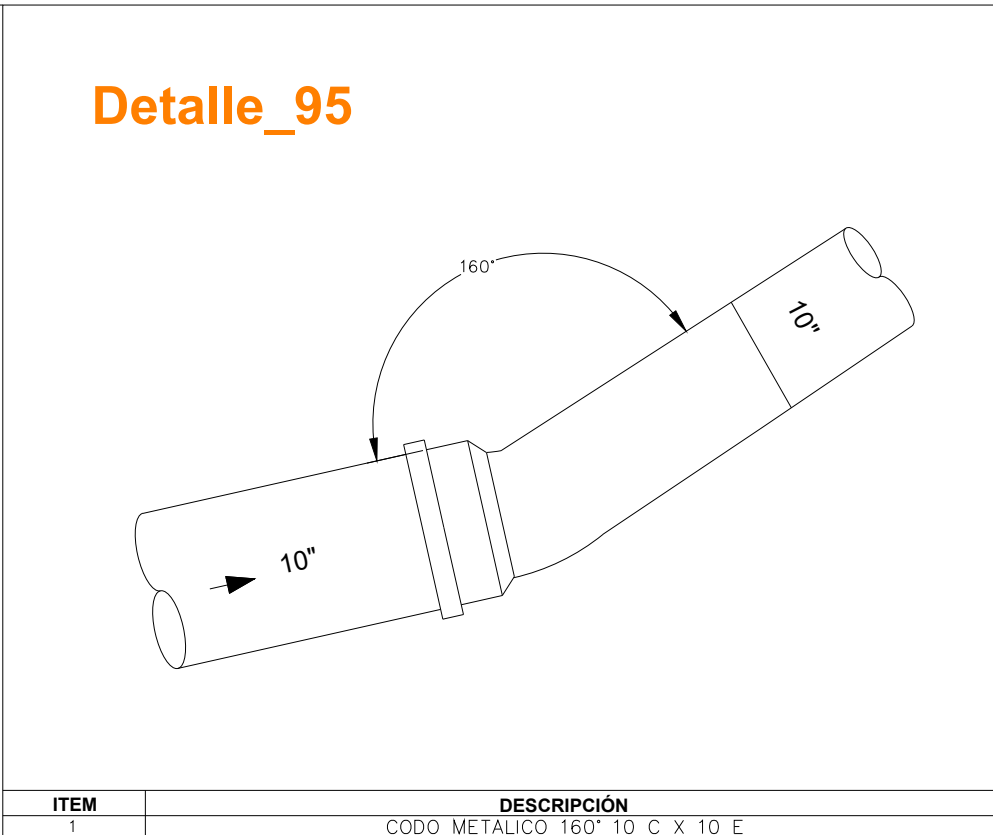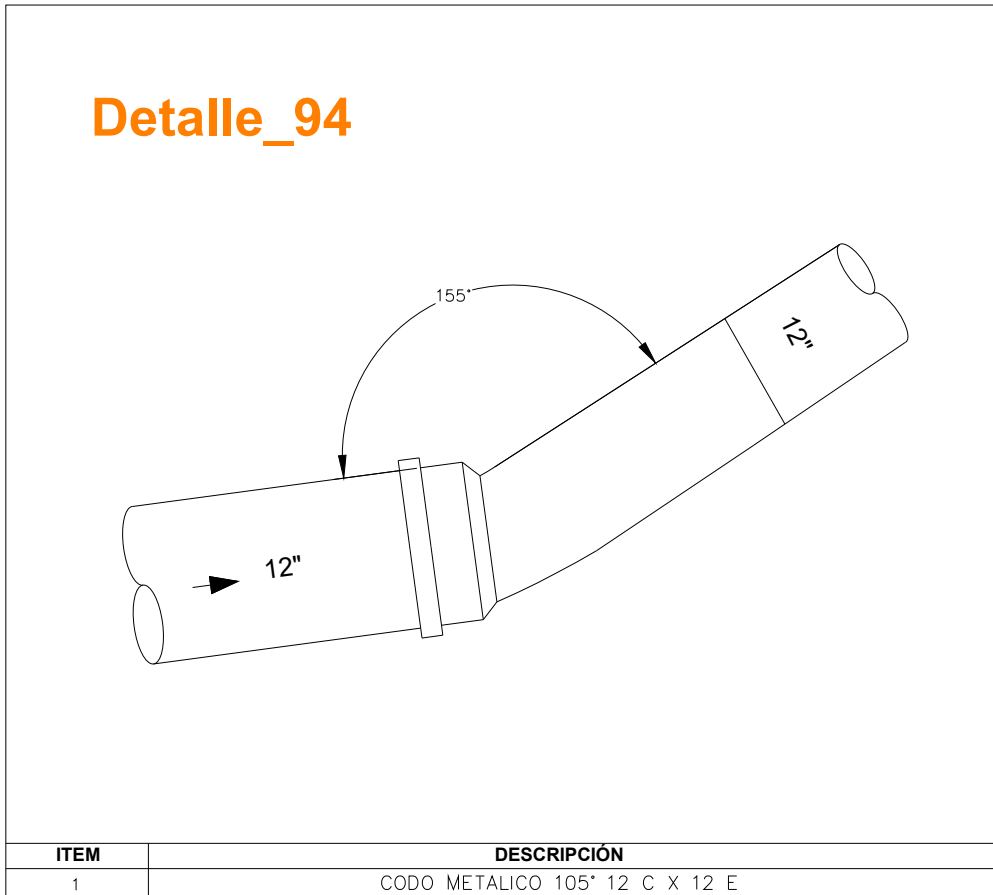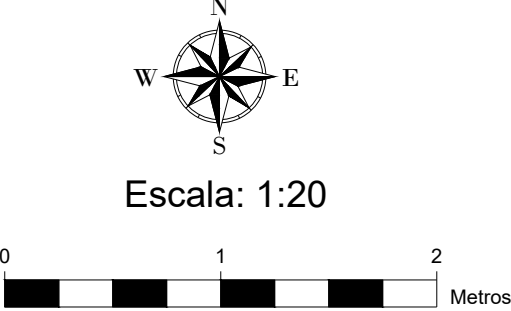




Detalle\_104

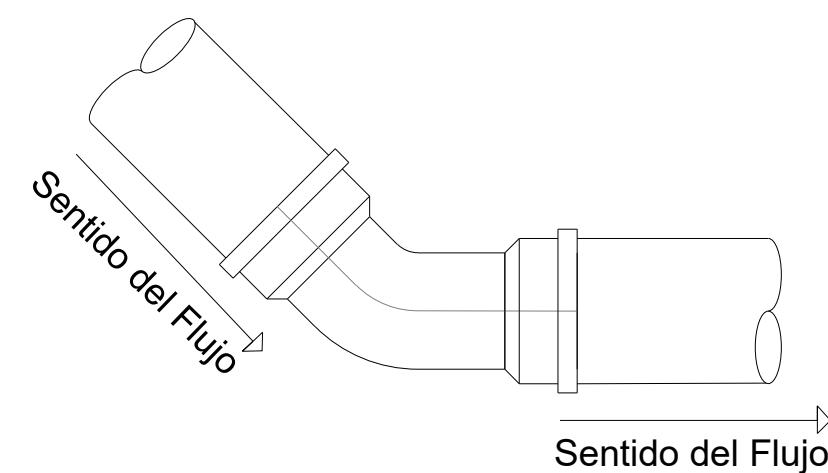

Tubería 4" RDE 41

| ITEM | DESCRIPCIÓN        |
|------|--------------------|
| 1    | CODO PVC 45° DE 4" |

Detalle\_105

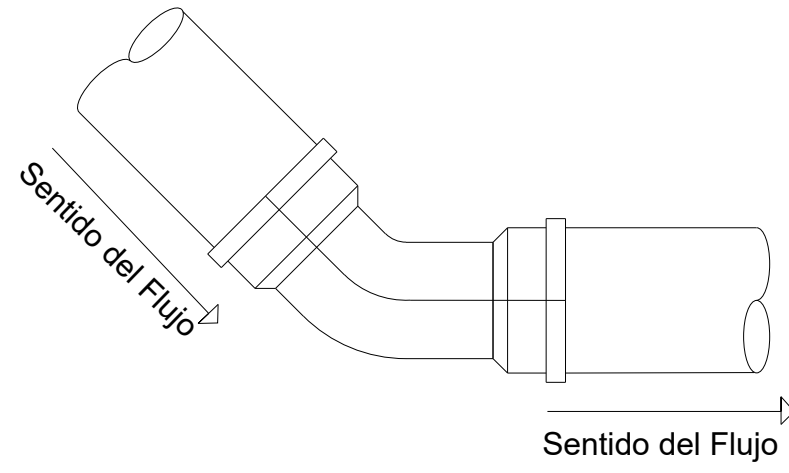

Tubería 2" RDE 41

| ITEM | DESCRIPCIÓN        |
|------|--------------------|
| 1    | CODO PVC 45° DE 2" |

PROYECTO: MEMORIA DE DETALLES CONSTRUCTIVOS COMO OPCIÓN DE GRADO EN LA EMPRESA AGRODINCO


MAPA: CODO GRP

Realizado por:  
VANESSA SALAS URIBE  
PASANTE DE INGENIERÍA CIVIL

Revisó:  



Aprobó:  


Plano No. 10 / 59

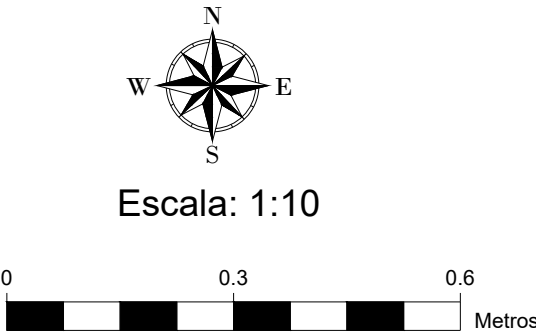


Escala: 1:10

Detalle\_106

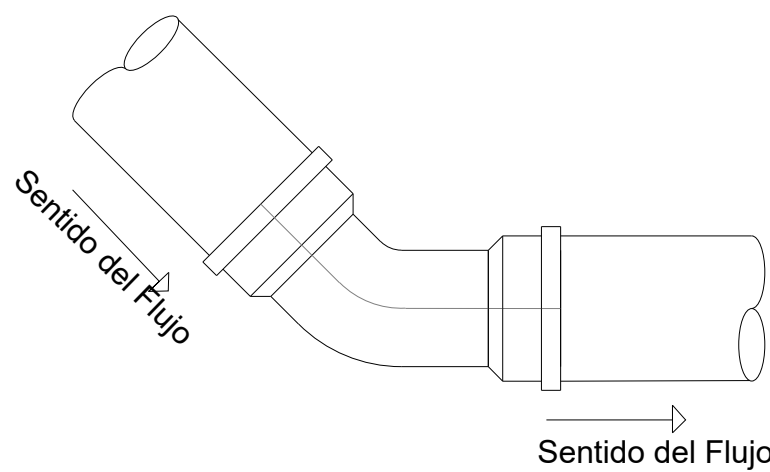

| ITEM | DESCRIPCIÓN        |
|------|--------------------|
| 1    | CODO PVC 45° DE 6" |


Detalle\_107

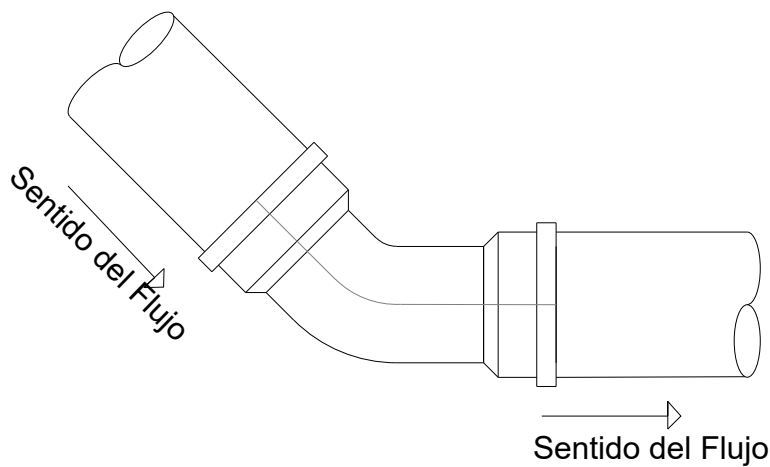


TUBERÍA RDE 51

| ITEM | DESCRIPCIÓN        |
|------|--------------------|
| 1    | CODO PVC 45° DE 4" |




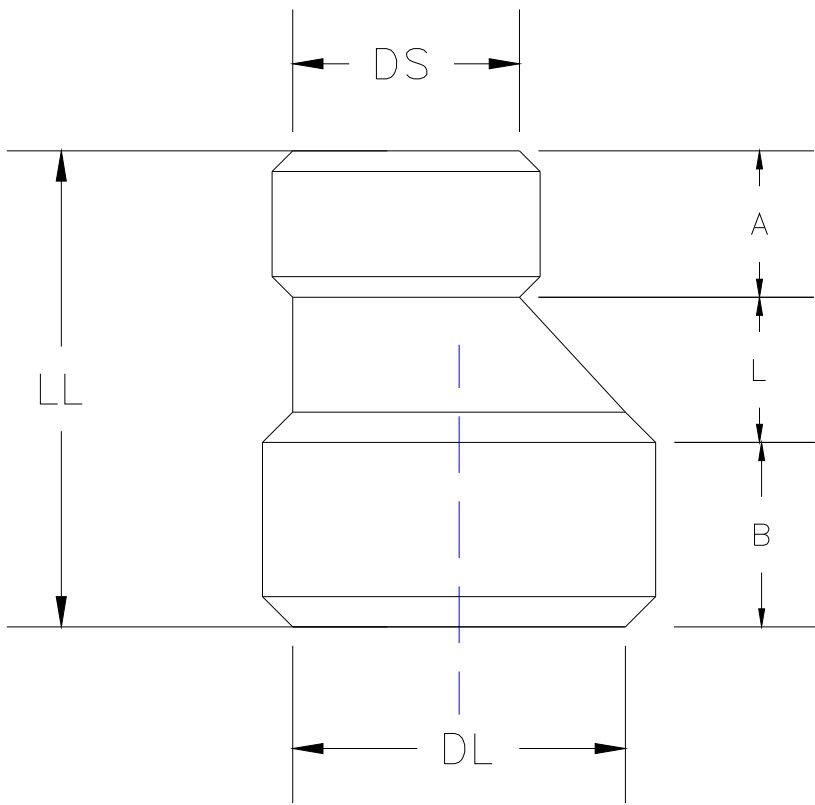


REDUCCIÓN  
ø 1.1/0.75m

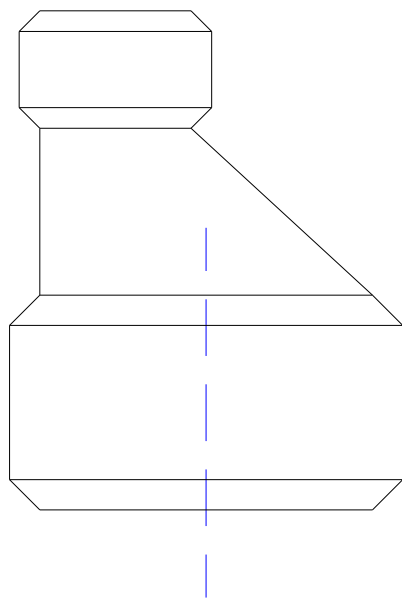

REDUCCIÓN  
ø 1.1/0.5m

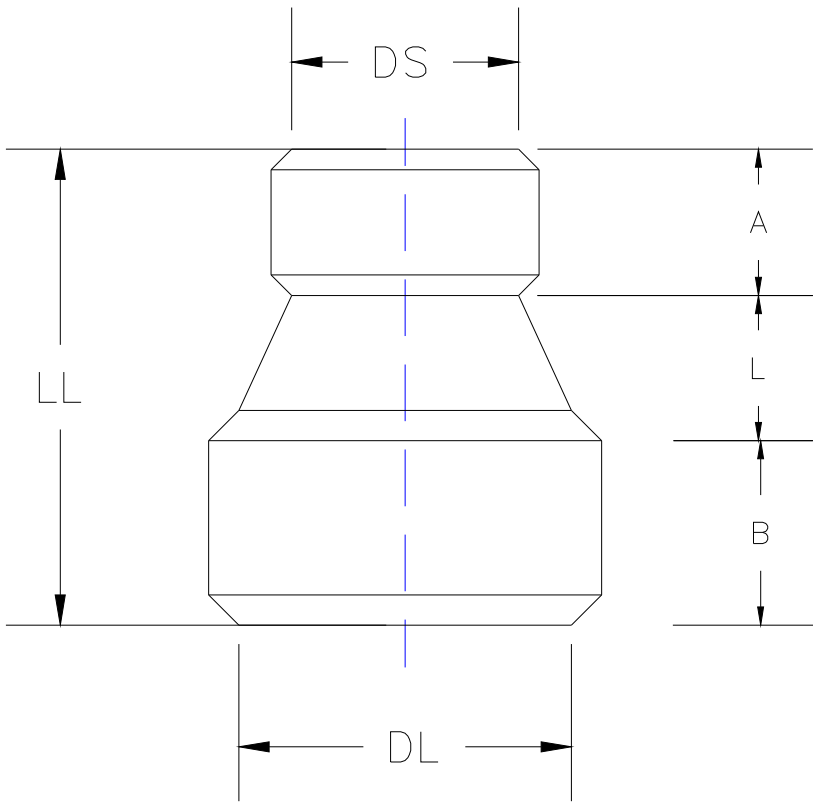

REDUCCIÓN  
ø 1.1/0.75m

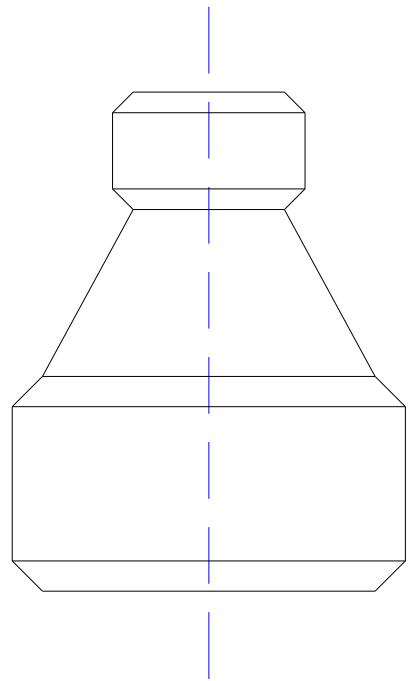

REDUCCIÓN  
ø 1.1/0.5m

PROYECTO: MEMORIA DE DETALLES CONSTRUCTIVOS COMO  
OPCIÓN DE GRADO EN LA EMPRESA AGRODINCO

MAPA:

REDUCCIÓN TIPO

Realizado por:

VANESSA SALAS URIBE  
PASANTE DE INGENIERÍA CIVIL


Revisó:



Aprobó:



Plano No. 11 / 59

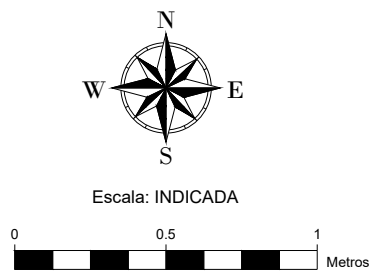

Escala: 1:25


| DL<br>(mm) | DS<br>(mm) | A=B<br>(mm) | L<br>(mm) | LL<br>(mm) |
|------------|------------|-------------|-----------|------------|
| 300        | 200        | 400         | 250       | 1050       |
| 300        | 250        | 400         | 125       | 925        |
| 350        | 250        | 400         | 250       | 1050       |
| 350        | 300        | 400         | 125       | 925        |
| 400        | 300        | 400         | 250       | 1050       |
| 400        | 350        | 400         | 125       | 925        |
| 450        | 350        | 400         | 250       | 1050       |
| 450        | 400        | 400         | 125       | 925        |
| 500        | 350        | 400         | 375       | 1175       |
| 500        | 400        | 400         | 250       | 1050       |
| 600        | 400        | 400         | 500       | 1300       |
| 600        | 500        | 400         | 250       | 1050       |
| 700        | 500        | 400         | 500       | 1300       |
| 700        | 600        | 400         | 250       | 1050       |
| 800        | 600        | 400         | 500       | 1300       |
| 800        | 700        | 400         | 250       | 1050       |
| 900        | 700        | 400         | 500       | 1300       |
| 900        | 800        | 400         | 250       | 1050       |
| 1000       | 800        | 400         | 500       | 1300       |
| 1000       | 900        | 400         | 250       | 1050       |
| 1100       | 900        | 400         | 500       | 1300       |
| 1100       | 1000       | 600         | 250       | 1050       |
| 1200       | 1000       | 500         | 500       | 1500       |
| 1200       | 1100       | 500         | 250       | 1250       |
| 1300       | 1100       | 500         | 500       | 1500       |
| 1300       | 1200       | 500         | 250       | 1250       |

| DL<br>(mm) | DS<br>(mm) | A=B<br>(mm) | L<br>(mm) | LL<br>(mm) |
|------------|------------|-------------|-----------|------------|
| 1400       | 1200       | 500         | 500       | 1500       |
| 1400       | 1300       | 500         | 250       | 1250       |
| 1500       | 1300       | 500         | 500       | 1500       |
| 1500       | 1400       | 500         | 250       | 1250       |
| 1600       | 1500       | 600         | 250       | 1450       |
| 1600       | 1400       | 600         | 500       | 1700       |
| 1700       | 1500       | 600         | 500       | 1700       |
| 1700       | 1600       | 600         | 250       | 1450       |
| 1800       | 1400       | 600         | 1000      | 2200       |
| 1800       | 1600       | 600         | 500       | 1700       |
| 1900       | 1700       | 600         | 500       | 1700       |
| 1900       | 1800       | 600         | 250       | 1450       |
| 2000       | 1600       | 600         | 1000      | 2200       |
| 2000       | 1800       | 600         | 500       | 1700       |
| 2100       | 1900       | 600         | 500       | 1700       |
| 2100       | 2000       | 600         | 250       | 1650       |
| 2200       | 2000       | 600         | 500       | 1900       |
| 2200       | 2100       | 600         | 250       | 1650       |
| 2400       | 2200       | 600         | 500       | 1900       |
| 2500       | 2200       | 750         | 500       | 2000       |
| 2500       | 2400       | 750         | 250       | 1750       |
| 2600       | 2400       | 750         | 500       | 2000       |
| 2600       | 2500       | 750         | 250       | 1750       |
| 2800       | 2600       | 750         | 500       | 2000       |
| 3000       | 2800       | 750         | 500       | 2000       |

Escala: 1:30




Detalle\_123

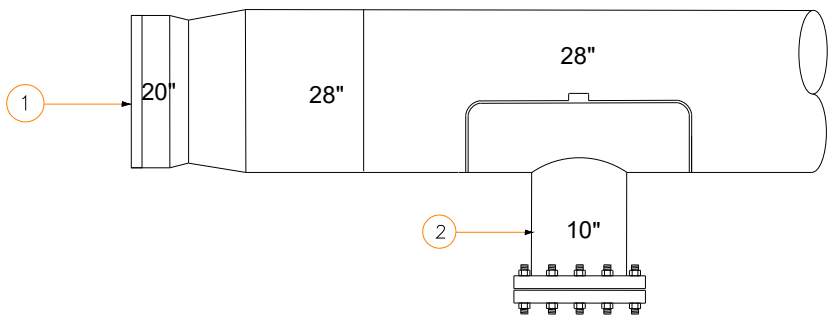


| ITEM | DESCRIPCIÓN                           |
|------|---------------------------------------|
| 1    | REDUCCIÓN PEAD DN28"XDN20"            |
| 2    | SILLETA DE ELECTRO FUSIÓN DN28"XDN10" |

Detalle\_124

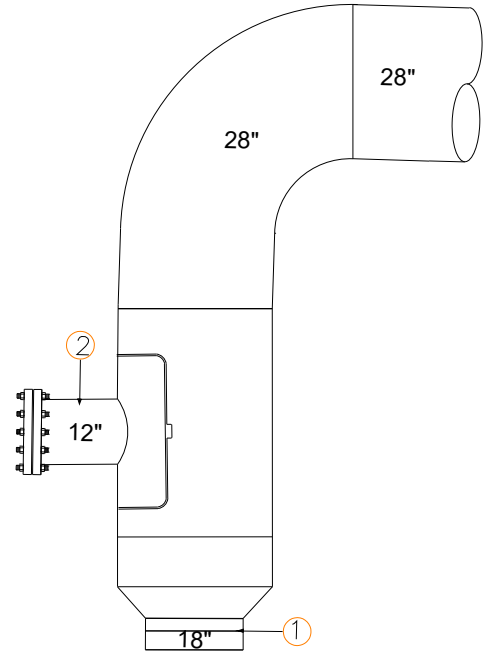


| ITEM | DESCRIPCIÓN                        |
|------|------------------------------------|
| 1    | REDUCCIÓN DN28"XDN18"              |
| 2    | SILLETA ELECTRO FUSIÓN DN28"XDN12" |

Detalle\_125

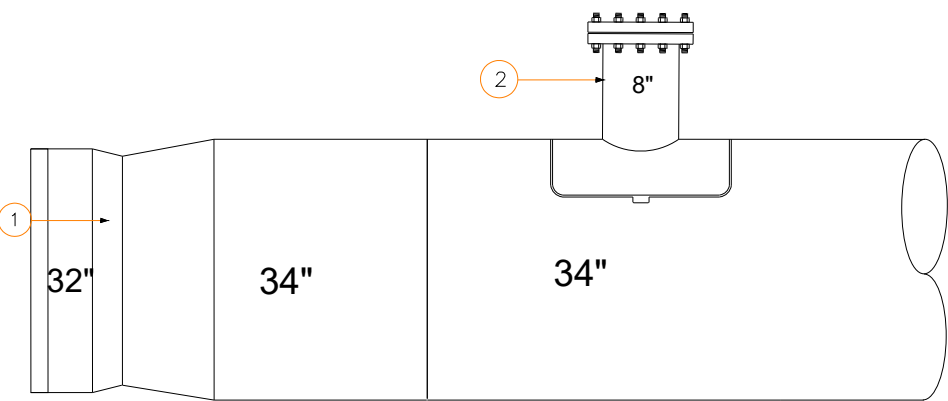

| ITEM | DESCRIPCIÓN                          |
|------|--------------------------------------|
| 1    | REDUCCIÓN PEAD DN34"XDN32"           |
| 2    | SILLETA DE ELECTRO FUSIÓN DN34"XDN8" |

Detalle\_126

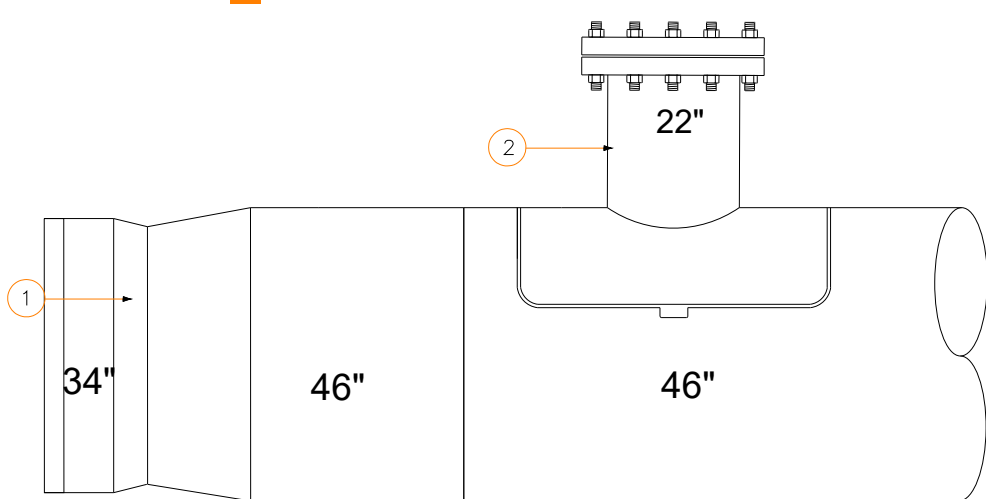

| ITEM | DESCRIPCIÓN                           |
|------|---------------------------------------|
| 1    | REDUCCIÓN PEAD DN46"XDN34"            |
| 2    | SILLETA DE ELECTRO FUSIÓN DN46"XDN22" |

PROYECTO: MEMORIA DE DETALLES CONSTRUCTIVOS COMO  
OPCIÓN DE GRADO EN LA EMPRESA AGRODINCO

MAPA:

REDUCCIÓN Y  
SILLETA

Realizado por:

VANESSA SALAS URIBE  
PASANTE DE INGENIERÍA CIVIL


Revisó:



Aprobó:




Plano No. 12 / 59

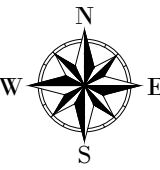

Escala: 1:20




Detalle\_127

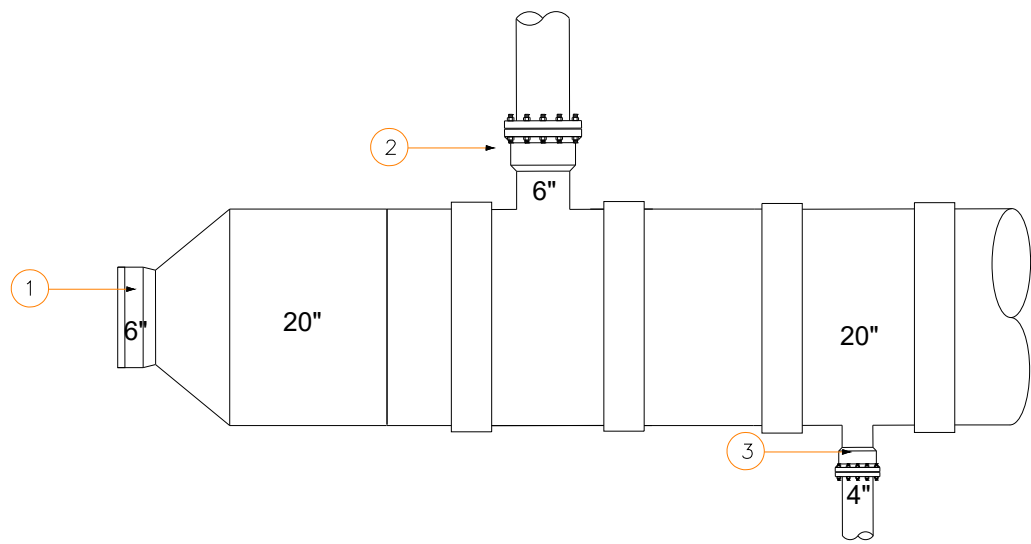


| ITEM | DESCRIPCIÓN                        |
|------|------------------------------------|
| 1    | REDUCCIÓN PEAD DN20"XDN6"          |
| 2    | TEE REDUCIDA DN20"XDN10"(EL×EB×EL) |
| 3    | TEE REDUCIDA DN20"XDN4"(EL×EB×EL)  |

Detalle\_128

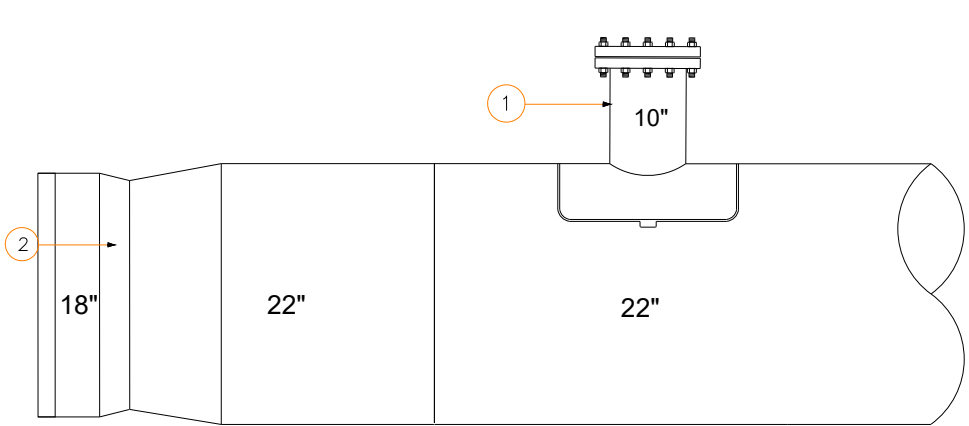


| ITEM | DESCRIPCIÓN                           |
|------|---------------------------------------|
| 1    | REDUCCIÓN PEAD DN22"XDN18"            |
| 2    | SILLETA DE ELECTRO FUSIÓN DN22"XDN10" |

Detalle\_129

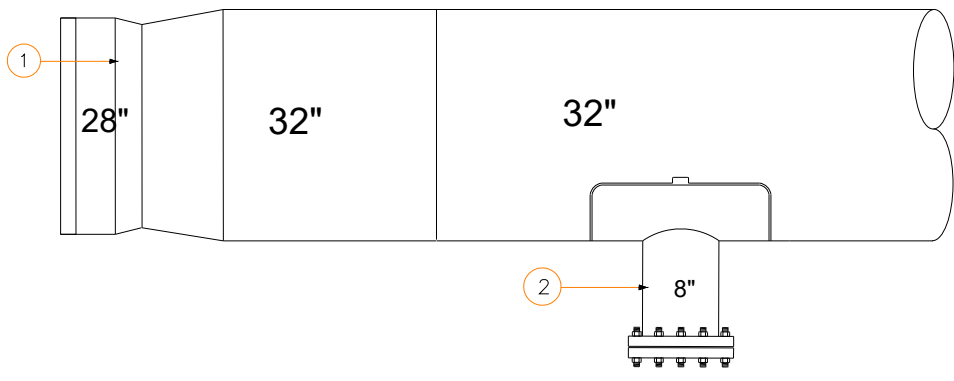


| ITEM | DESCRIPCIÓN                          |
|------|--------------------------------------|
| 1    | REDUCCIÓN PEAD DN32"XDN28"           |
| 2    | SILLETA DE ELECTRO FUSIÓN DN32"XDN8" |

Detalle\_130

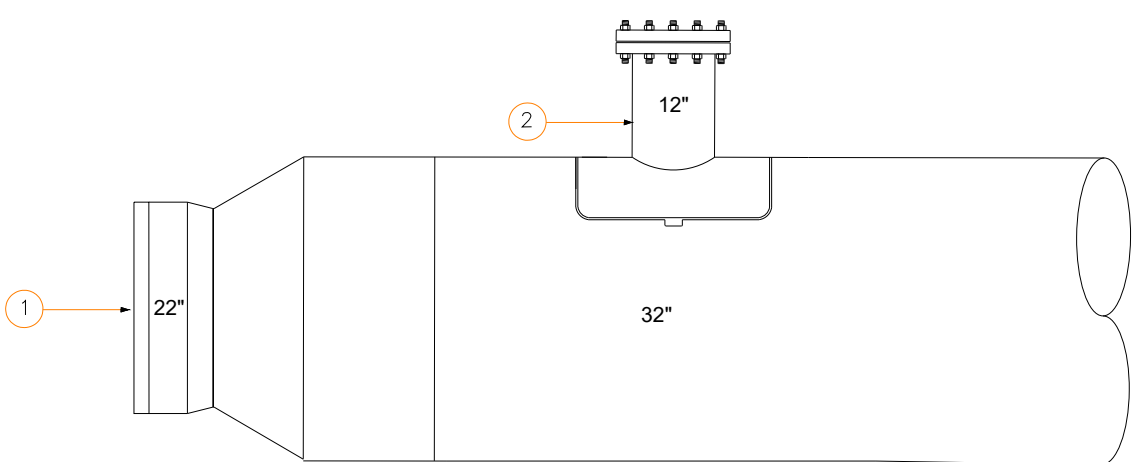


| ITEM | DESCRIPCIÓN                           |
|------|---------------------------------------|
| 1    | REDUCCIÓN DN32"XDN22"                 |
| 2    | SILLETA DE ELECTRO FUSIÓN DN32"XDN12" |

Detalle\_131

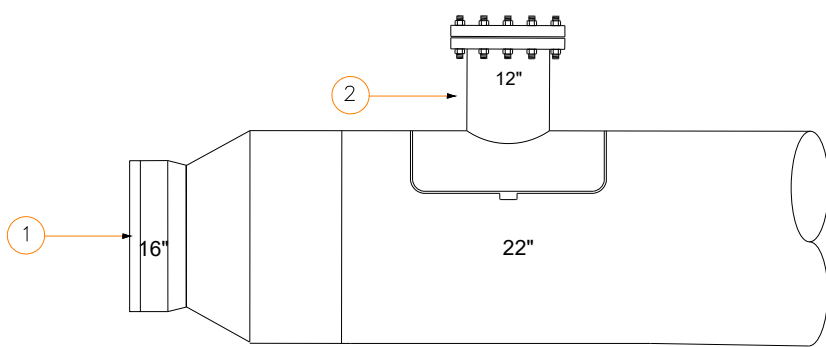


| ITEM | DESCRIPCIÓN                           |
|------|---------------------------------------|
| 1    | REDUCCIÓN DN22"XDN16"                 |
| 2    | SILLETA DE ELECTRO FUSIÓN DN22"XDN12" |

Detalle\_132

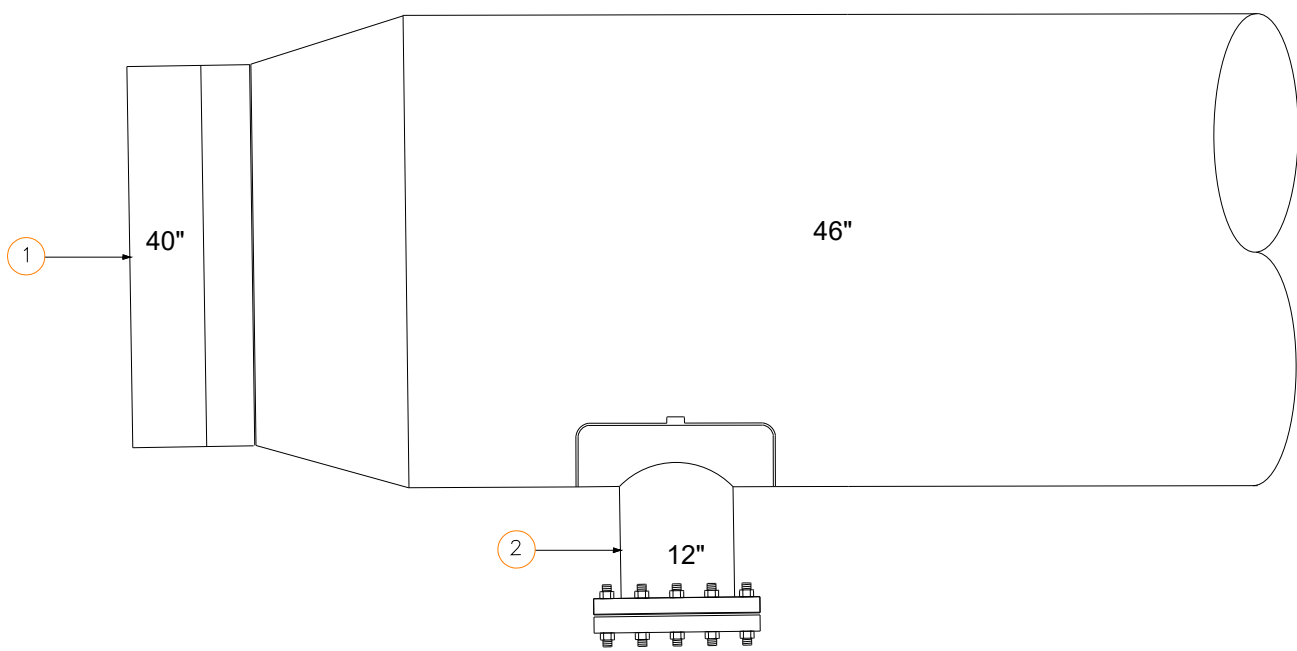


| ITEM | DESCRIPCIÓN                           |
|------|---------------------------------------|
| 1    | REDUCCIÓN DN45"XDN40"                 |
| 2    | SILLETA DE ELECTRO FUSIÓN DN46"XDN12" |

Detalle\_133

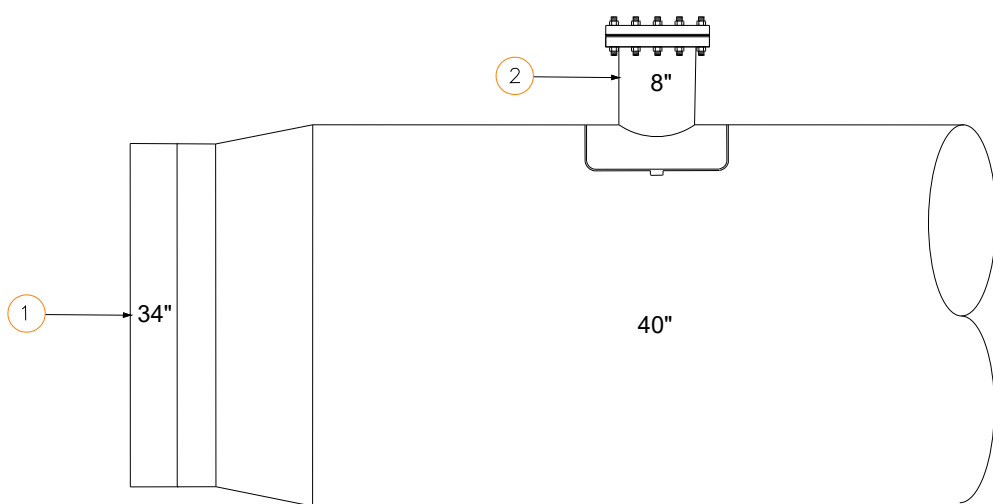


| ITEM | DESCRIPCIÓN                       |
|------|-----------------------------------|
| 1    | REDUCCIÓN GRP DN40"XDN34"         |
| 2    | SILLETA ELECTRO FUSIÓN DN40"XDN8" |

Detalle\_134

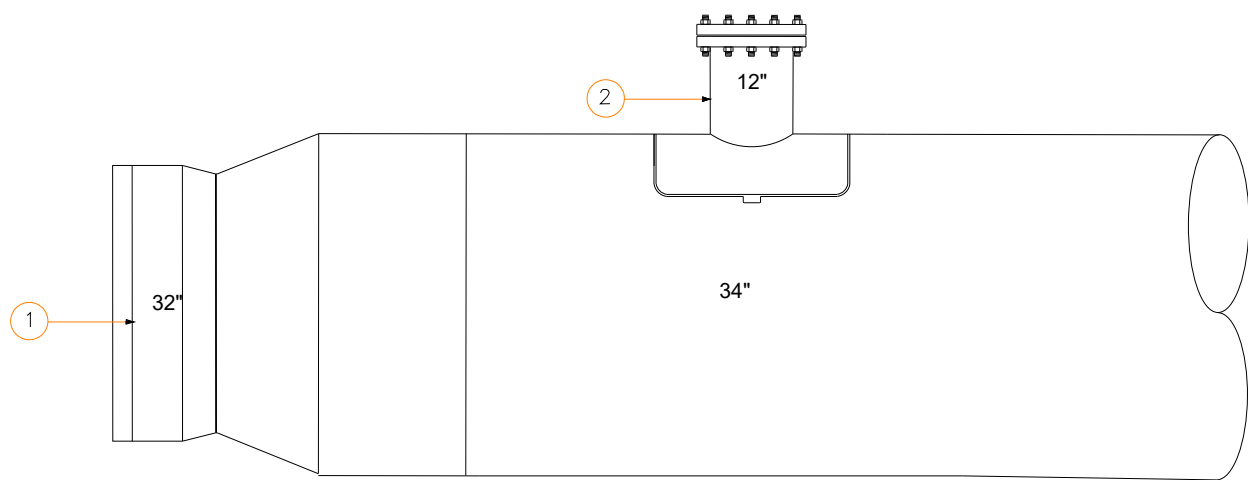


| ITEM | DESCRIPCIÓN                           |
|------|---------------------------------------|
| 1    | REDUCCIÓN DN34"XDN32"                 |
| 2    | SILLETA DE ELECTRO FUSIÓN DN34"XDN12" |

Detalle\_135

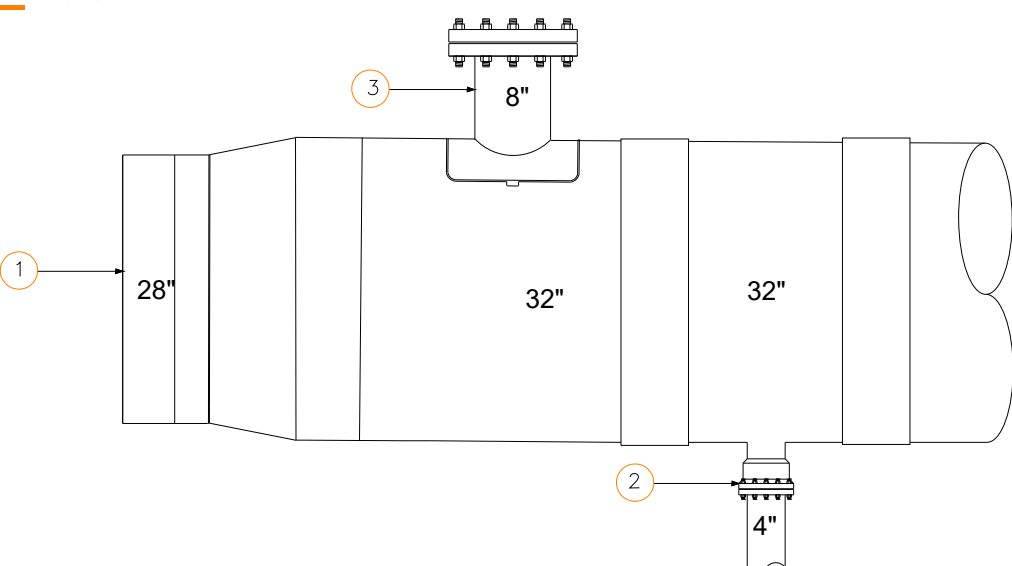

| ITEM | DESCRIPCIÓN                          |
|------|--------------------------------------|
| 1    | REDUCCIÓN DN32"XDN28"                |
| 2    | TEE REDUCIDA DN32"XDN4"(EL×EB×EL)    |
| 3    | SILLETA DE ELECTRO FUSIÓN DN32"XDN8" |

Detalle\_136

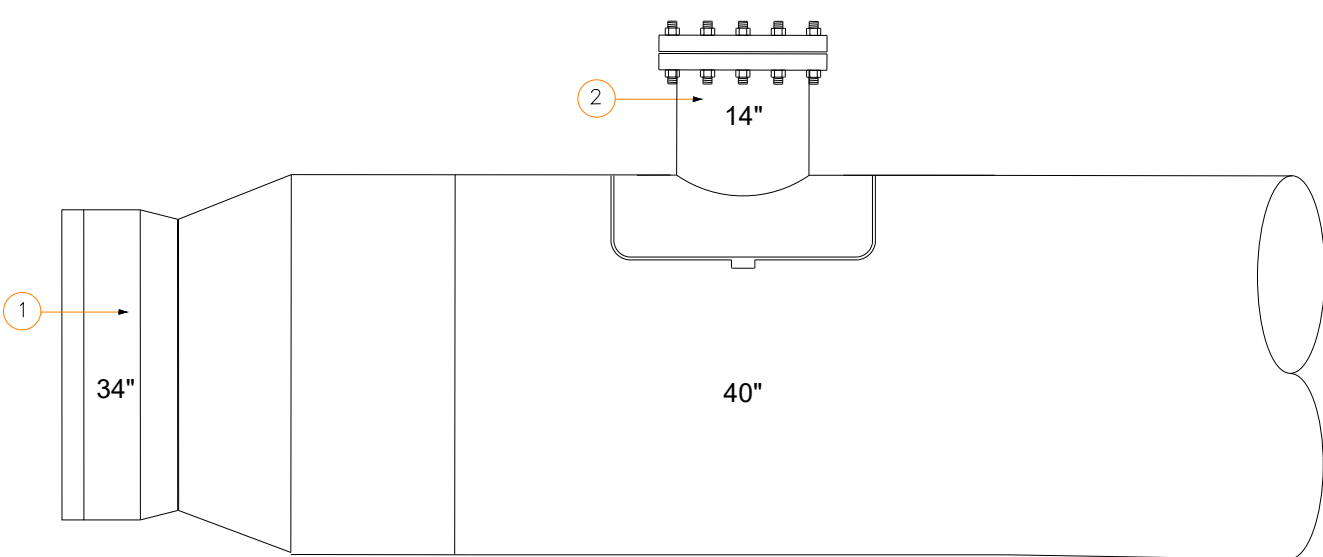


| ITEM | DESCRIPCIÓN                           |
|------|---------------------------------------|
| 1    | REDUCCIÓN DN40"XDN34"                 |
| 2    | SILLETA DE ELECTRO FUSIÓN DN40"XDN14" |








Detalle\_150

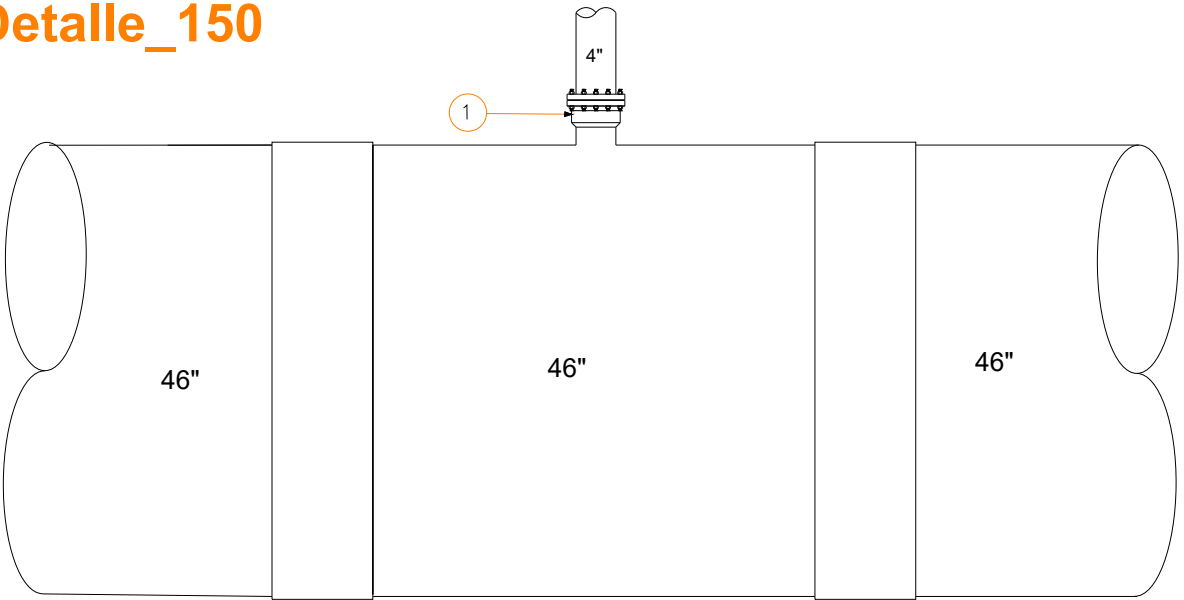


| ITEM | DESCRIPCIÓN                       |
|------|-----------------------------------|
| 1    | TEE REDUCIDA DN46"XDN4"(ELxEBxEL) |

Detalle\_151

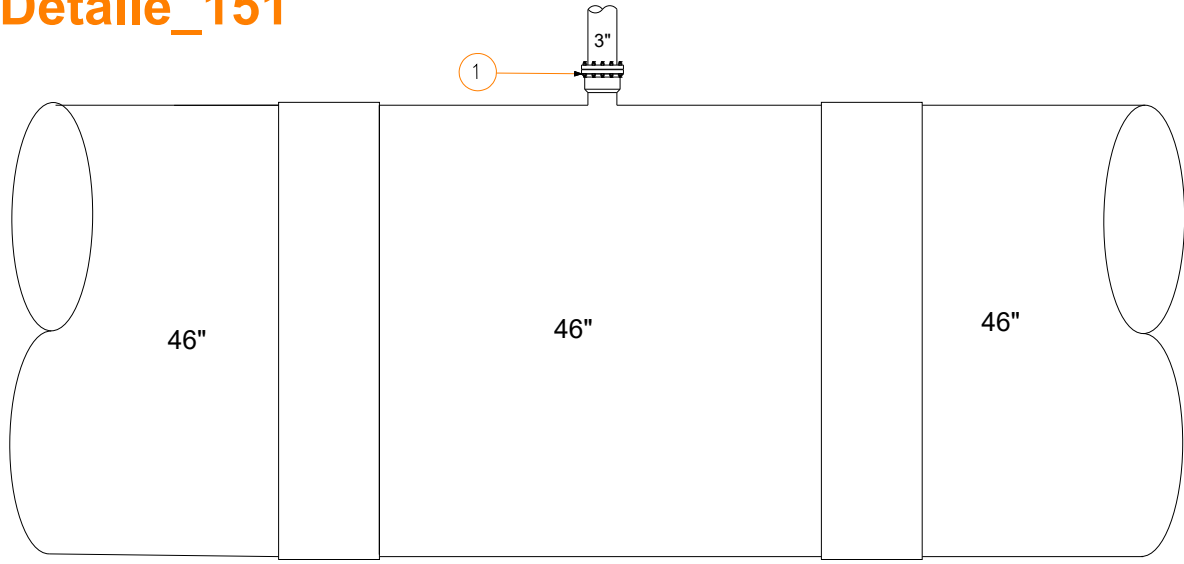

| ITEM | DESCRIPCIÓN                       |
|------|-----------------------------------|
| 1    | TEE REDUCIDA DN46"XDN3"(ELxEBxEL) |

Detalle\_152

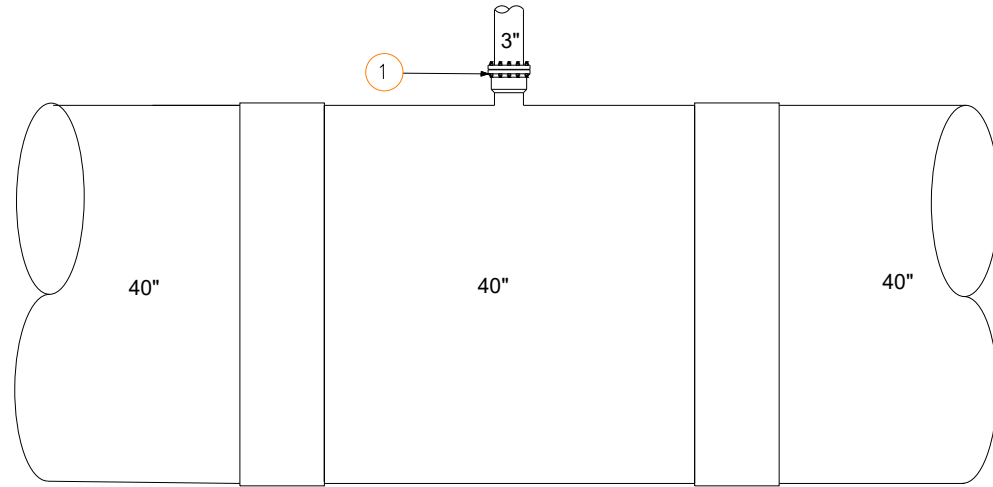

| ITEM | DESCRIPCIÓN                       |
|------|-----------------------------------|
| 1    | TEE REDUCIDA DN40"XDN3"(ELxEBxEL) |

PROYECTO: MEMORIA DE DETALLES CONSTRUCTIVOS COMO  
OPCIÓN DE GRADO EN LA EMPRESA AGRODINCO

MAPA:

TEE REDUCIDA

Realizado por:

VANESSA SALAS URIBE  
PASANTE DE INGENIERÍA CIVIL


Revisó:



Aprobó:




Plano No. 14 / 59

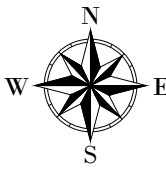

Escala: 1:20




Detalle\_153

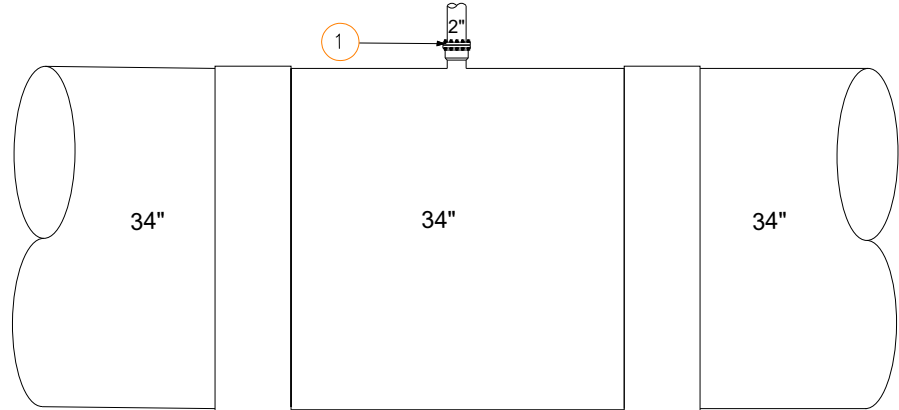


| ITEM | DESCRIPCIÓN                       |
|------|-----------------------------------|
| 1    | TEE REDUCIDA DN34"XDN2"(ELxEBxEL) |

Detalle\_154

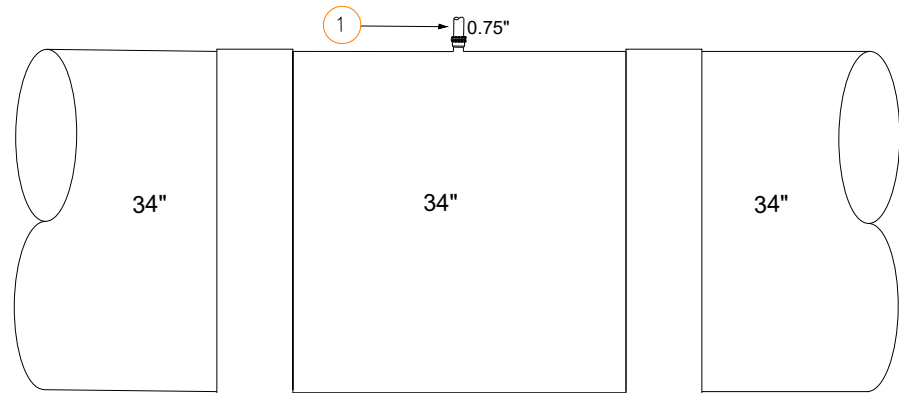


| ITEM | DESCRIPCIÓN                          |
|------|--------------------------------------|
| 1    | TEE REDUCIDA DN34"XDN0.75"(ELxEBxEL) |

Detalle\_155

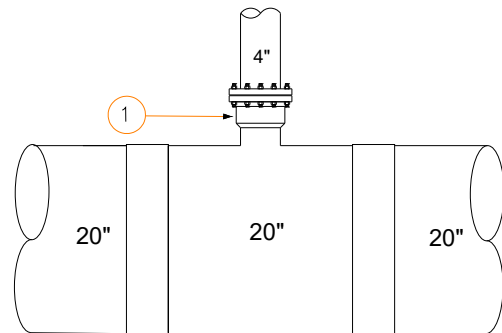


| ITEM | DESCRIPCIÓN                        |
|------|------------------------------------|
| 1    | TEE REDUCIDA DN20"XDN4" (ELxEBxEL) |

Detalle\_156

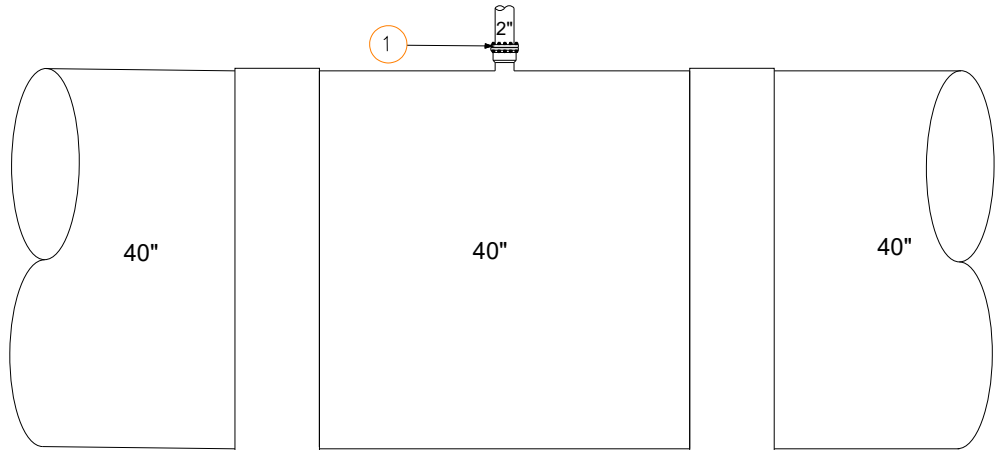


| ITEM | DESCRIPCIÓN                       |
|------|-----------------------------------|
| 1    | TEE REDUCIDA DN40"XDN2"(ELxEBxEL) |

Detalle\_157

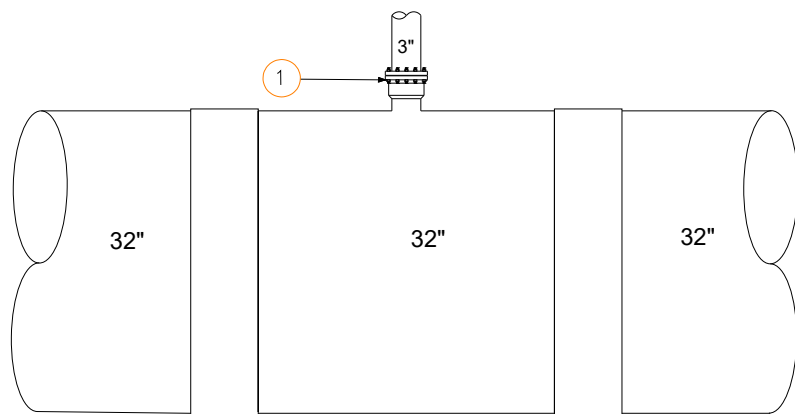


| ITEM | DESCRIPCIÓN                       |
|------|-----------------------------------|
| 1    | TEE REDUCIDA DN32"XDN3"(ELxEBxEL) |

Detalle\_158

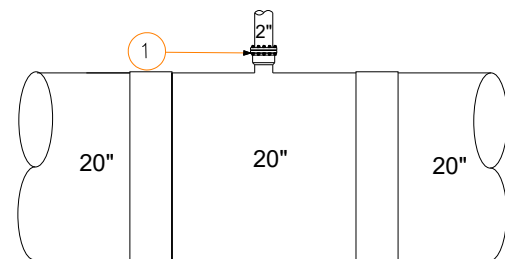


| ITEM | DESCRIPCIÓN                       |
|------|-----------------------------------|
| 1    | TEE REDUCIDA DN20"XDN2"(ELxEBxEL) |

Detalle\_159

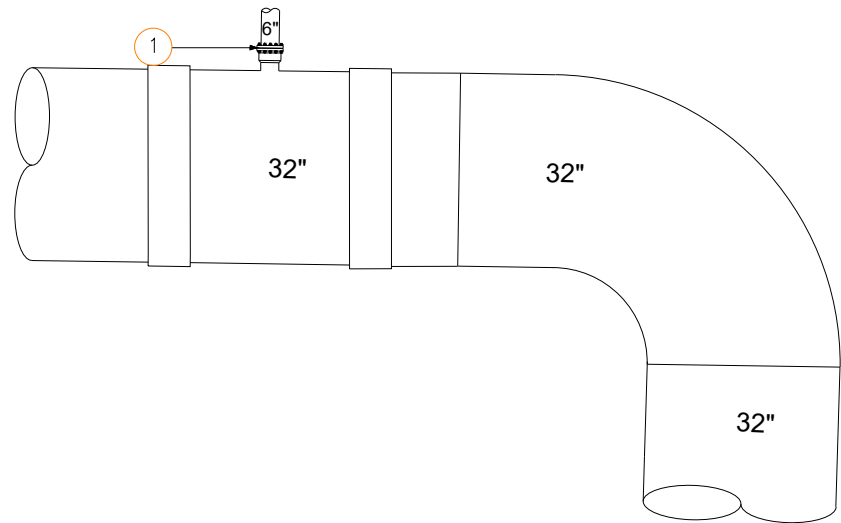

| ITEM | DESCRIPCIÓN                       |
|------|-----------------------------------|
| 1    | TEE REDUCIDA DN32"XDN3"(ELxEBxEL) |


Detalle\_160

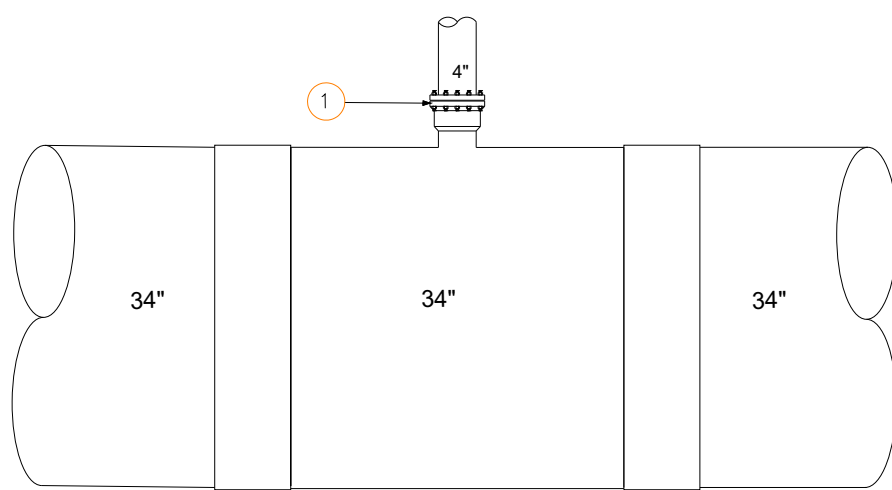

| ITEM | DESCRIPCIÓN                        |
|------|------------------------------------|
| 1    | TEE REDUCIDA DN34"XDN4" (ELxEBxEL) |




Detalle\_161

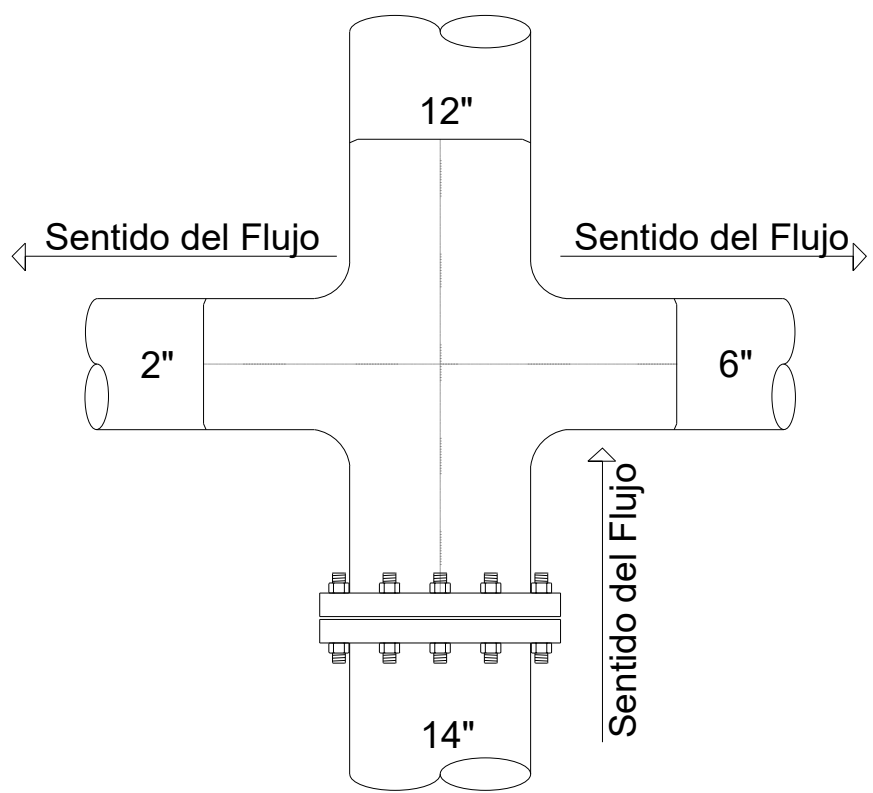

| ITEM | DESCRIPCIÓN                     |
|------|---------------------------------|
| 1    | CRUCETA 14 B X 2 E X 12 E X 6 E |

Detalle\_162

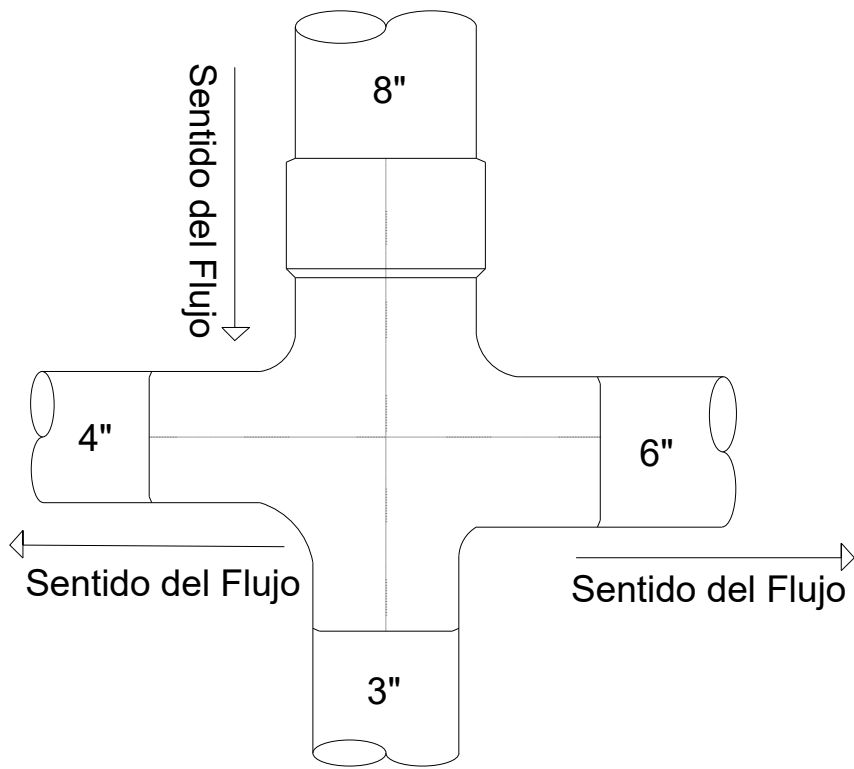

| ITEM | DESCRIPCIÓN                   |
|------|-------------------------------|
| 1    | CRUCETA 4 E X 8 C X 6 E X 3 E |

PROYECTO: MEMORIA DE DETALLES CONSTRUCTIVOS COMO  
OPCIÓN DE GRADO EN LA EMPRESA AGRODINCO

MAPA:

CRUCETA

Realizado por:

VANESSA SALAS URIBE  
PASANTE DE INGENIERÍA CIVIL


Revisó:




Aprobó:



Plano No. 15 / 59

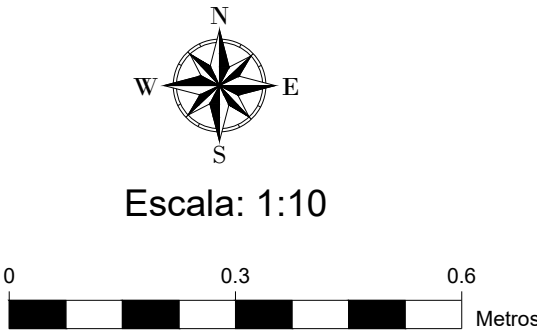


Detalle\_163

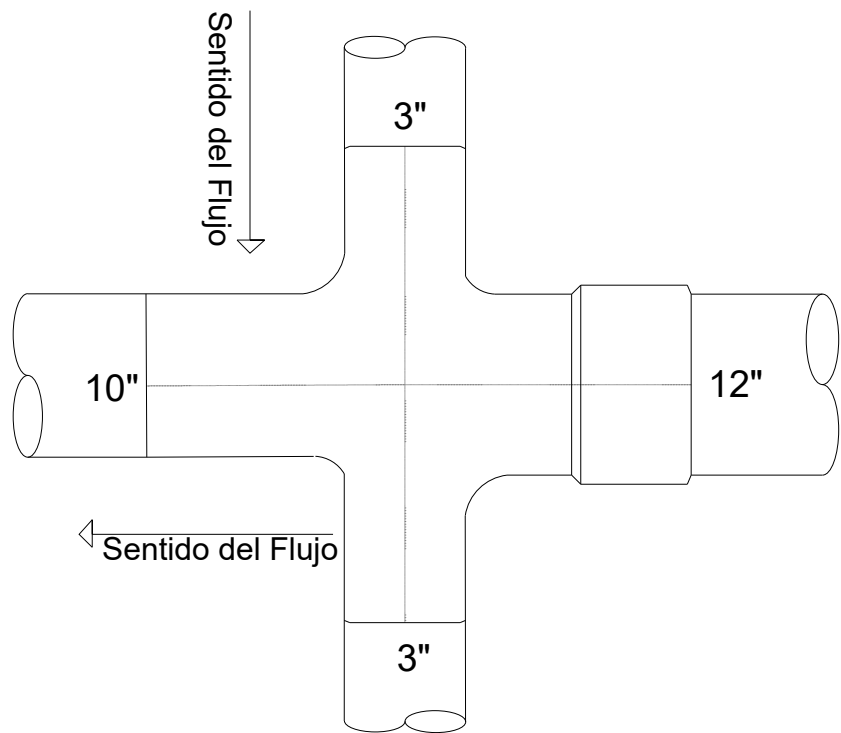


| ITEM | DESCRIPCIÓN                     |
|------|---------------------------------|
| 1    | CRUCETA 3 E X 12 C X 3 E X 10 E |

Detalle\_164

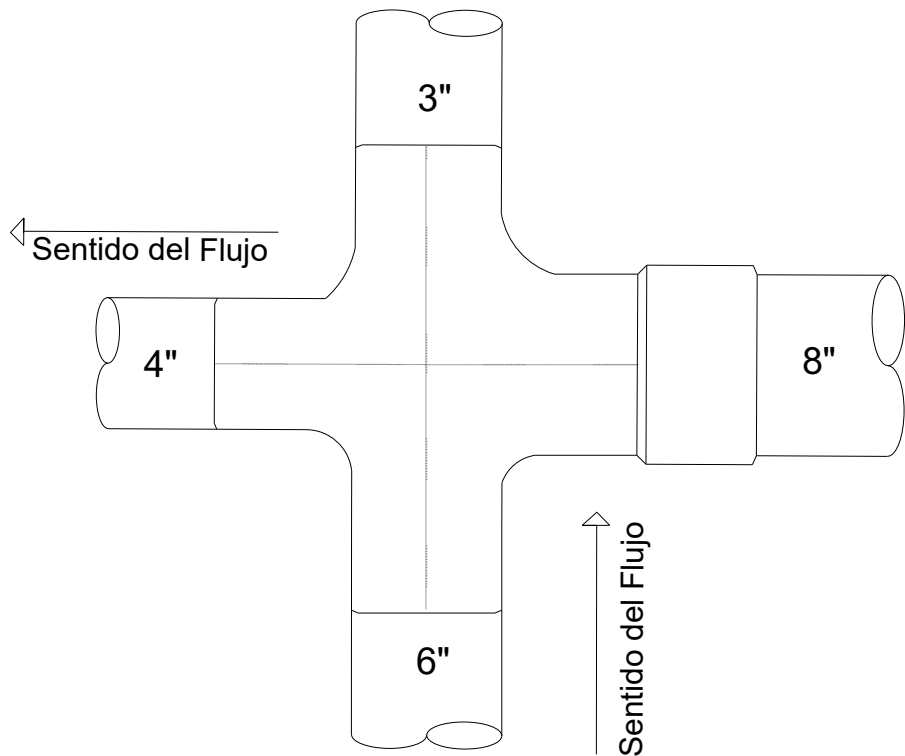


| ITEM | DESCRIPCIÓN                   |
|------|-------------------------------|
| 1    | CRUCETA 3 E X 8 C X 6 E X 4 E |

Detalle\_165

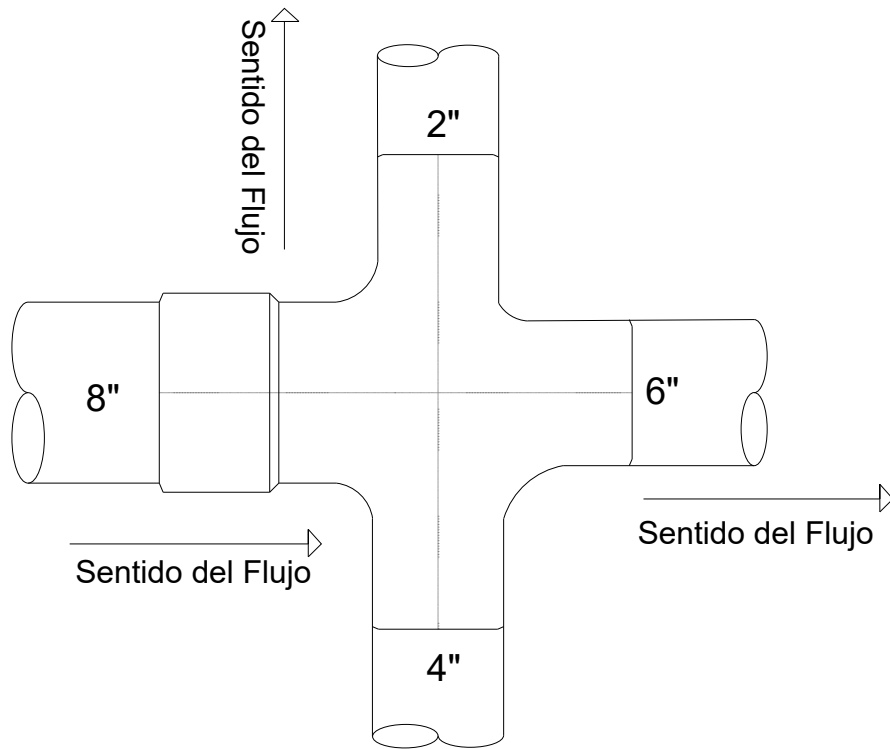


| ITEM | DESCRIPCIÓN                   |
|------|-------------------------------|
| 1    | CRUCETA 2 E X 6 E X 4 E X 8 C |




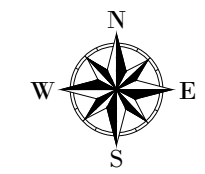

Escala: 1:15

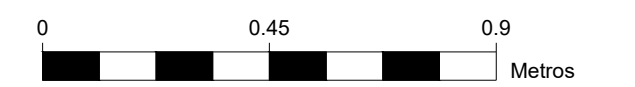


Detalle\_166

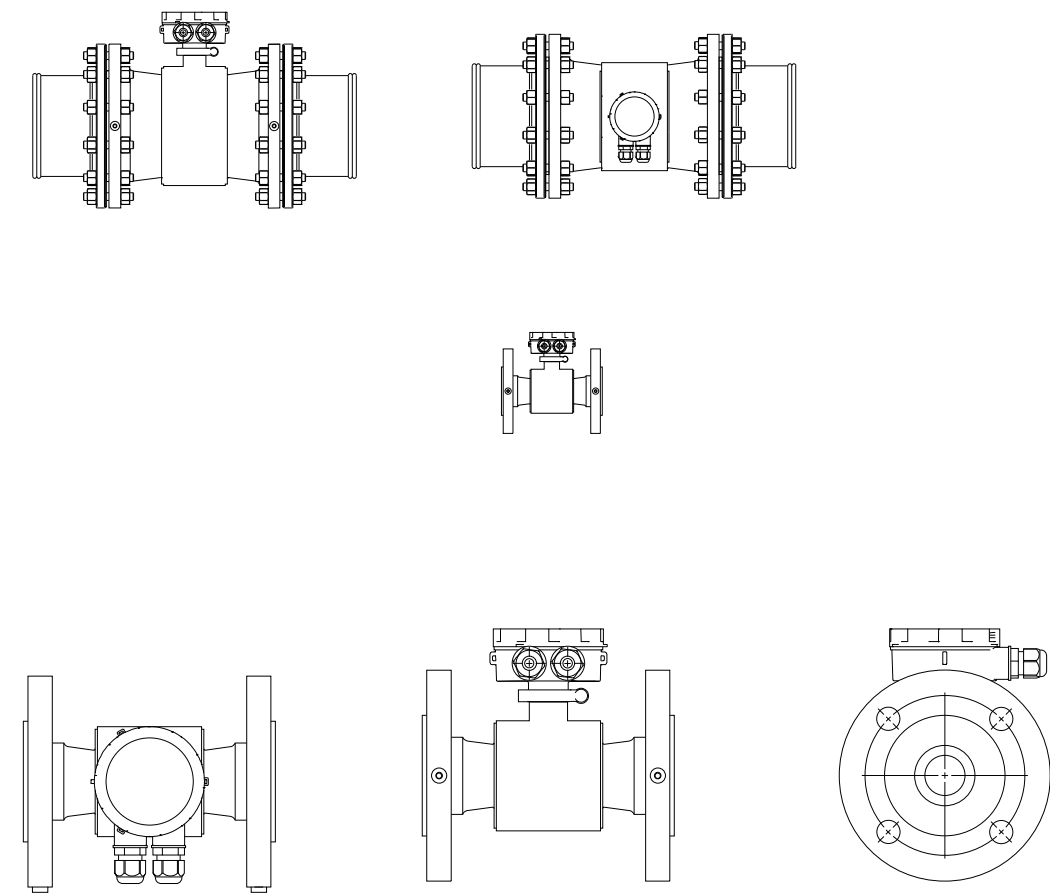


Caudalimetro

Detalle\_167

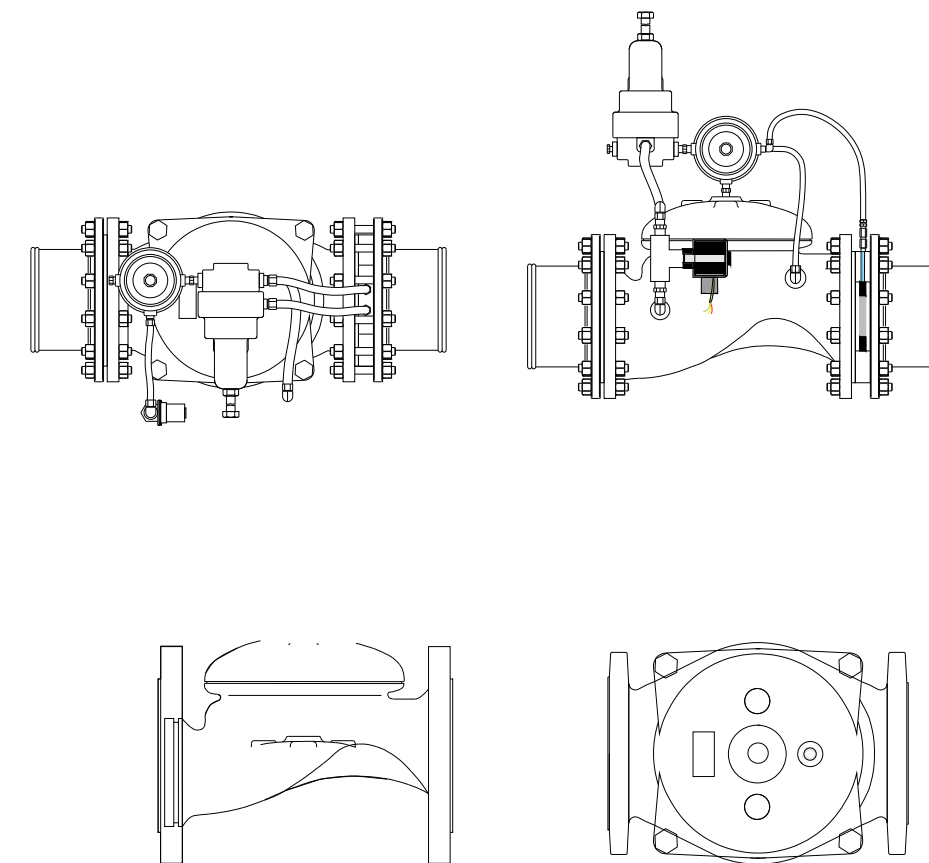


Válvula de control

Detalle\_168

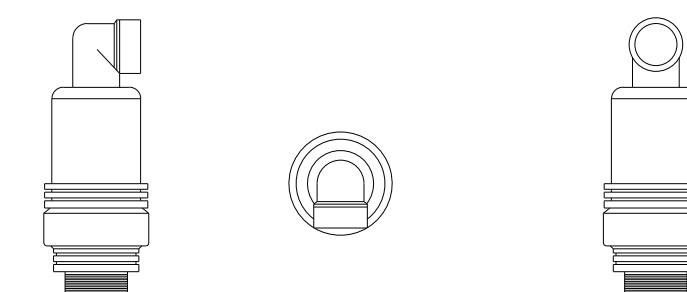


Válvula de aire

Detalle\_169

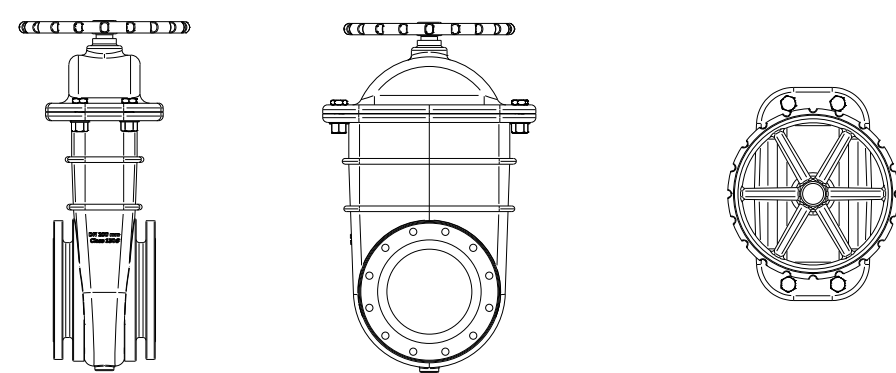


Válvula de compuerta

Detalle\_170

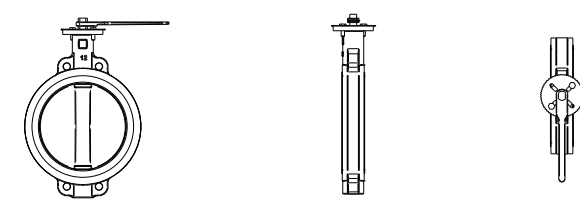

Válvula mariposa


Detalle\_171

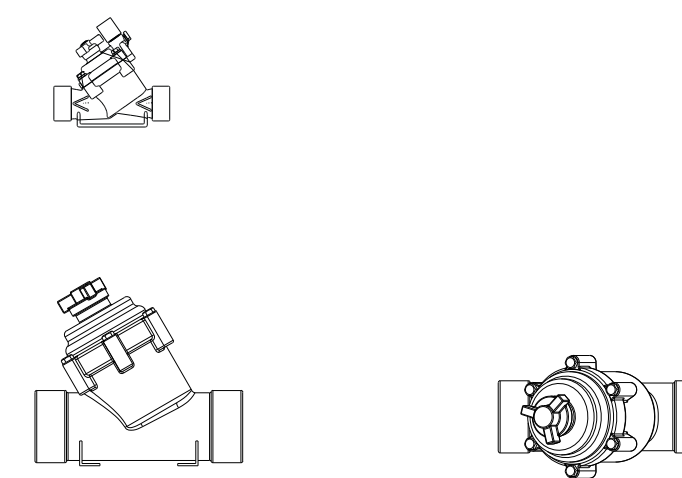

Válvula de  
control




Detalle\_172

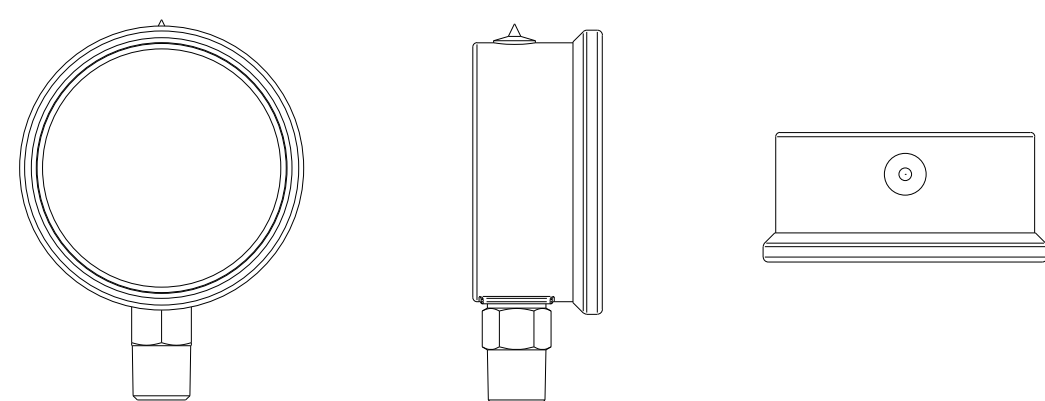

Manometro

Detalle\_173

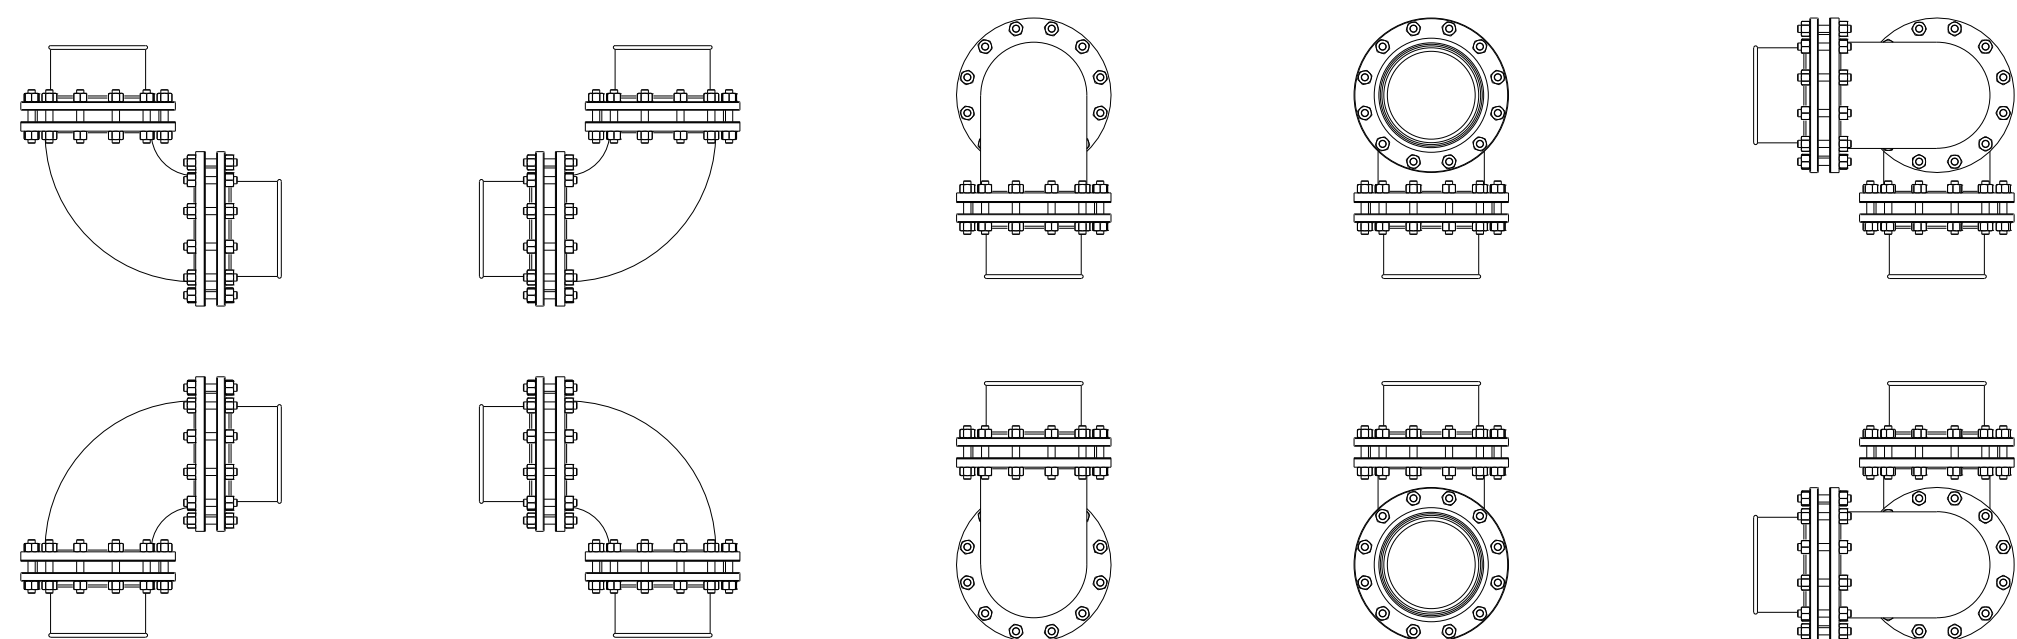

codos bridados 90°

PROYECTO: MEMORIA DE DETALLES CONSTRUCTIVOS COMO OPCIÓN DE GRADO EN LA EMPRESA AGRODINCO

MAPA:

DETALLES TIPO

Realizado por:


Revisó:

Aprobó:


VANESSA SALAS URIBE  
PASANTE DE INGENIERÍA CIVIL



Plano No. 17 / 59

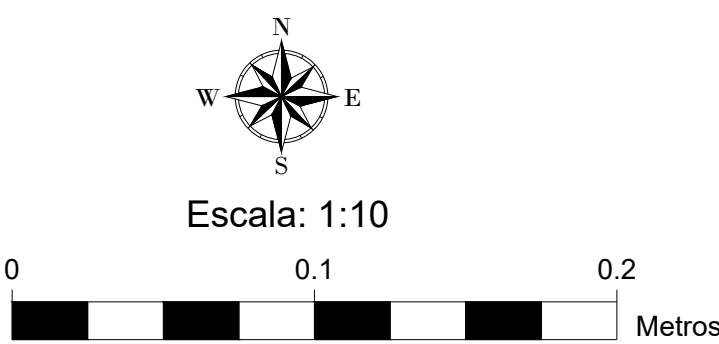

Detalle\_174

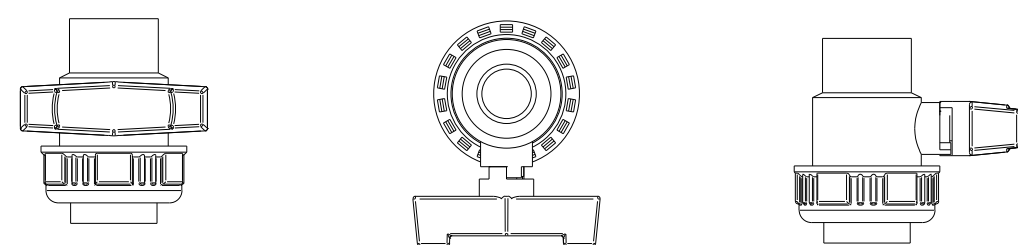

Válvula de bola  
universal

Detalle\_175

















Collarin

Detalle\_176



Collarin



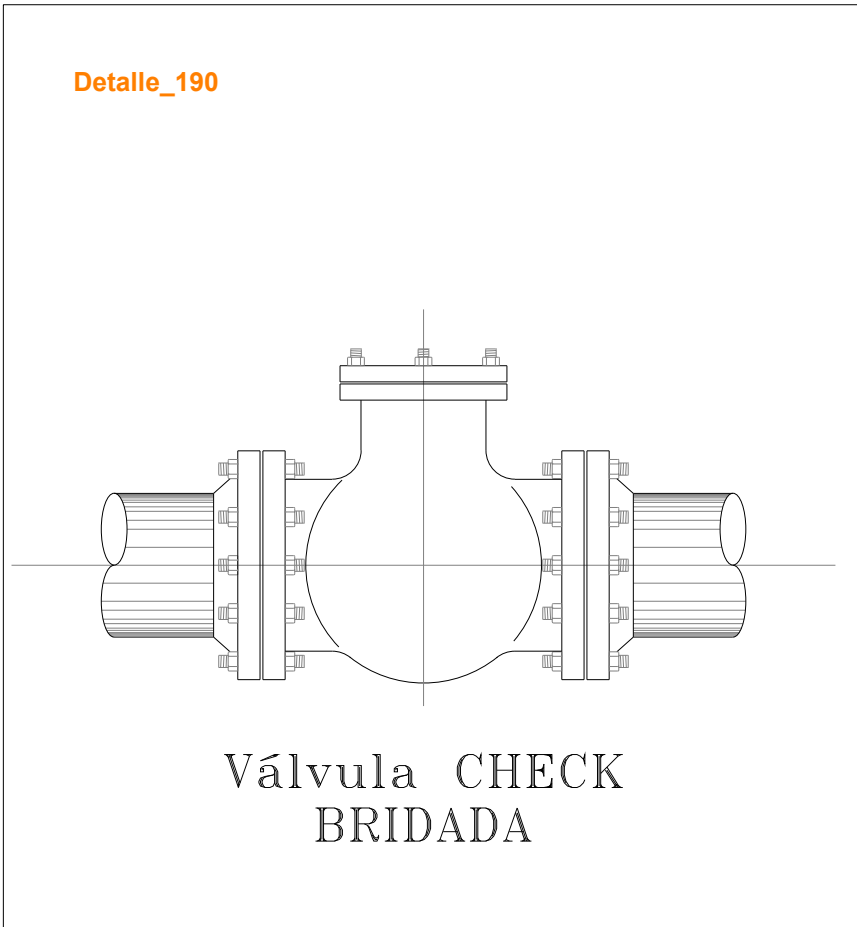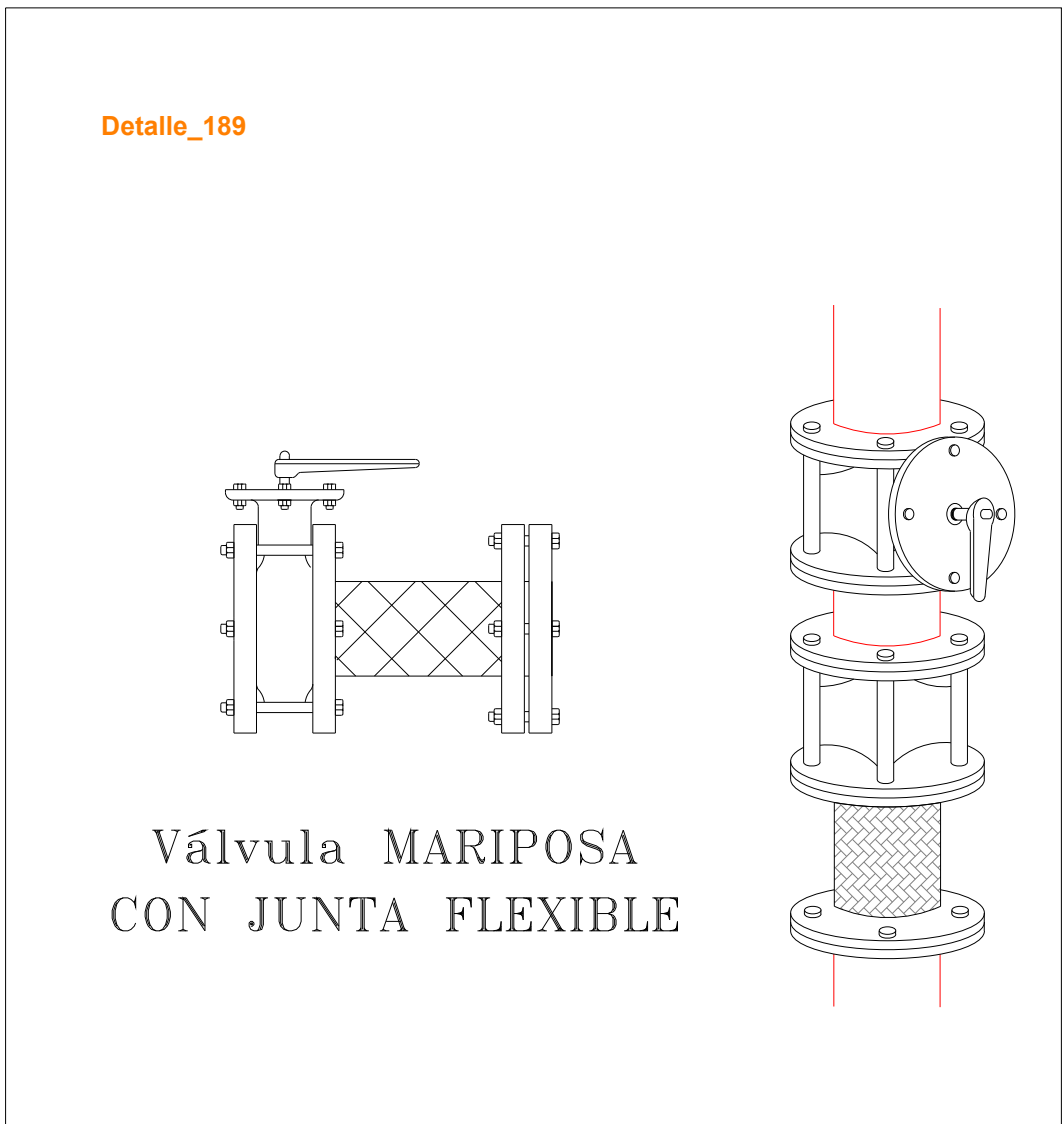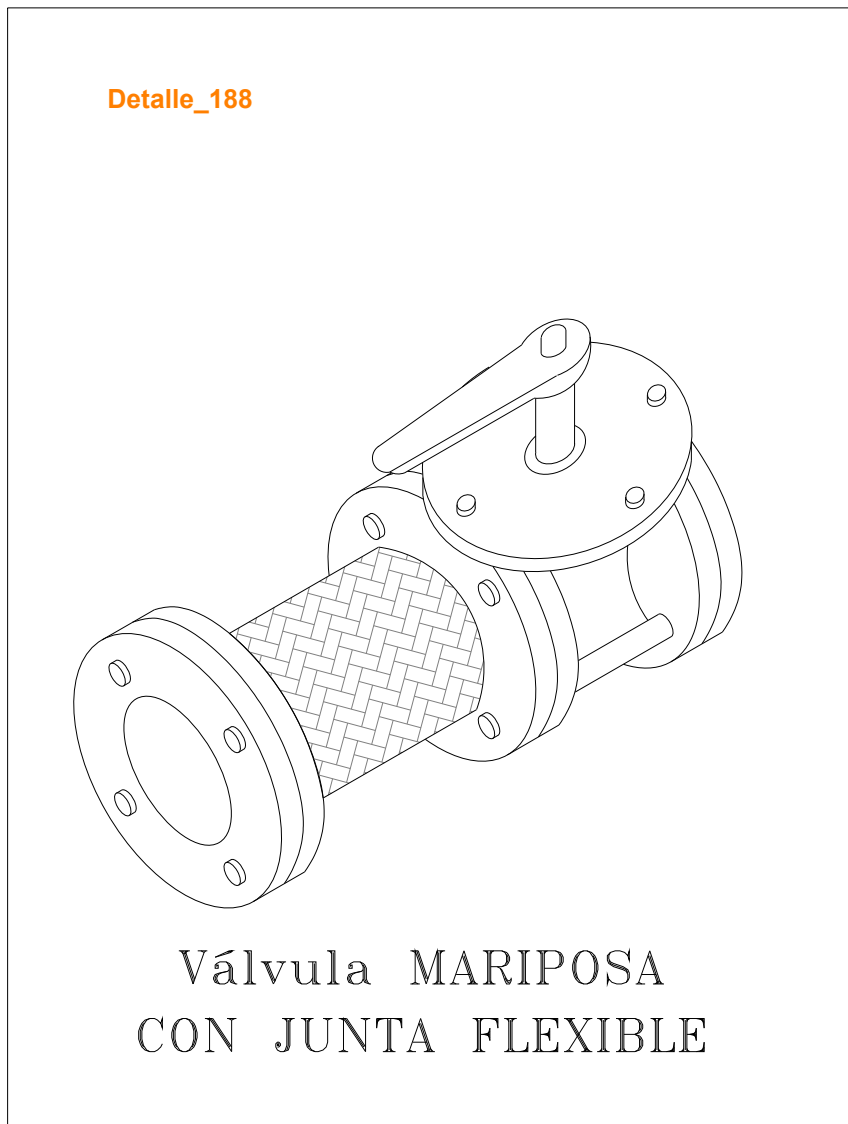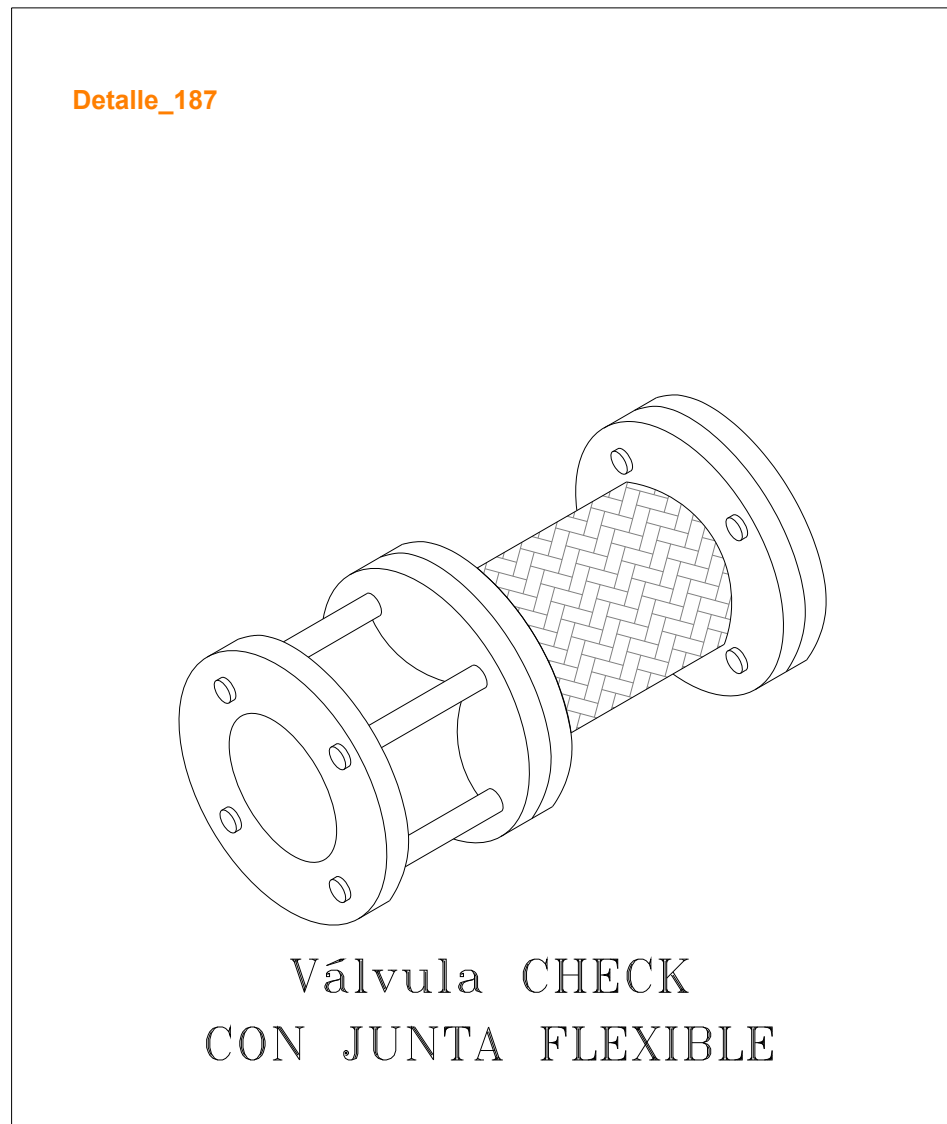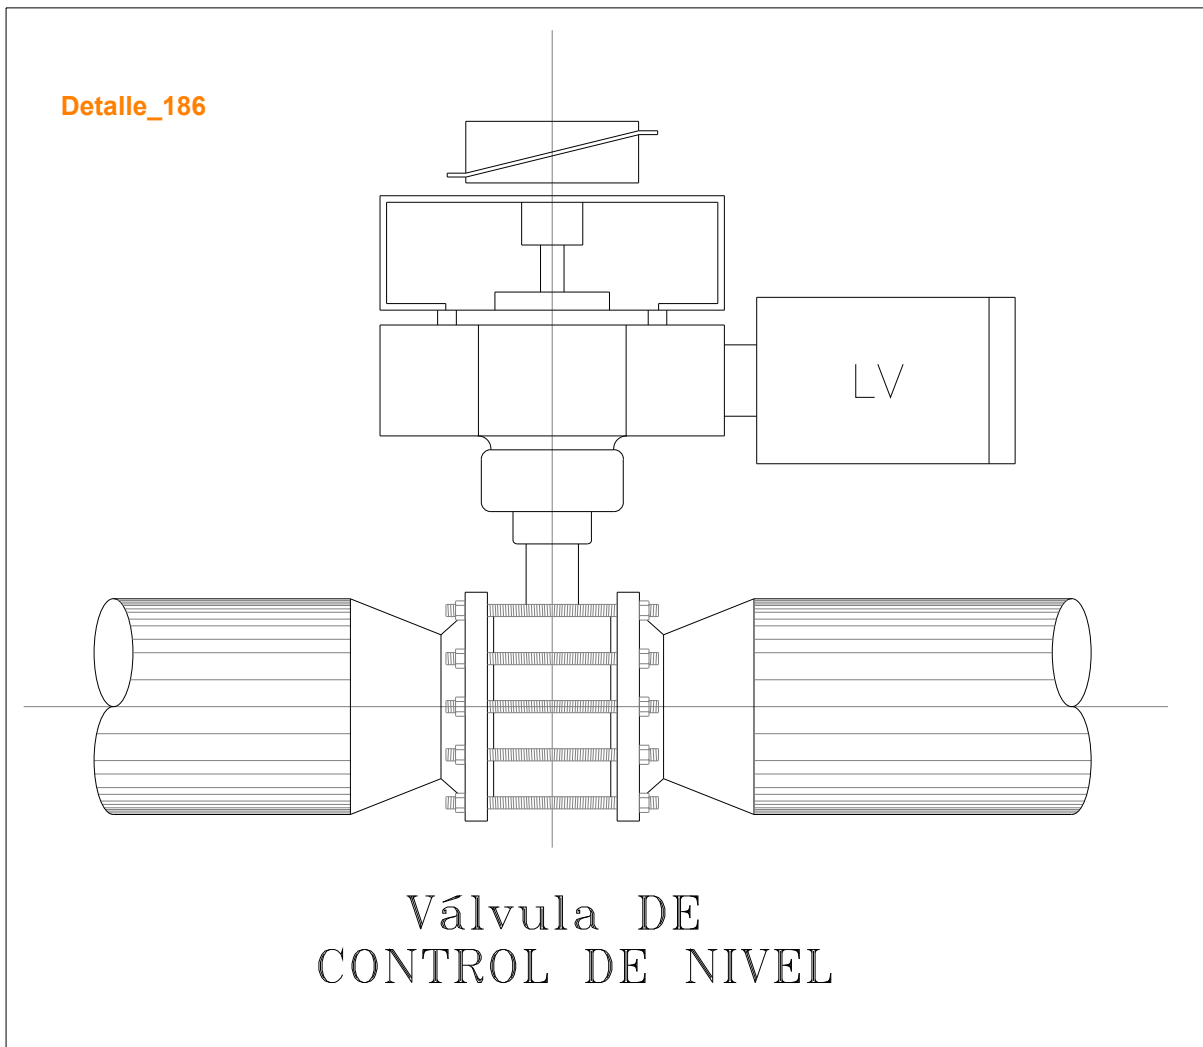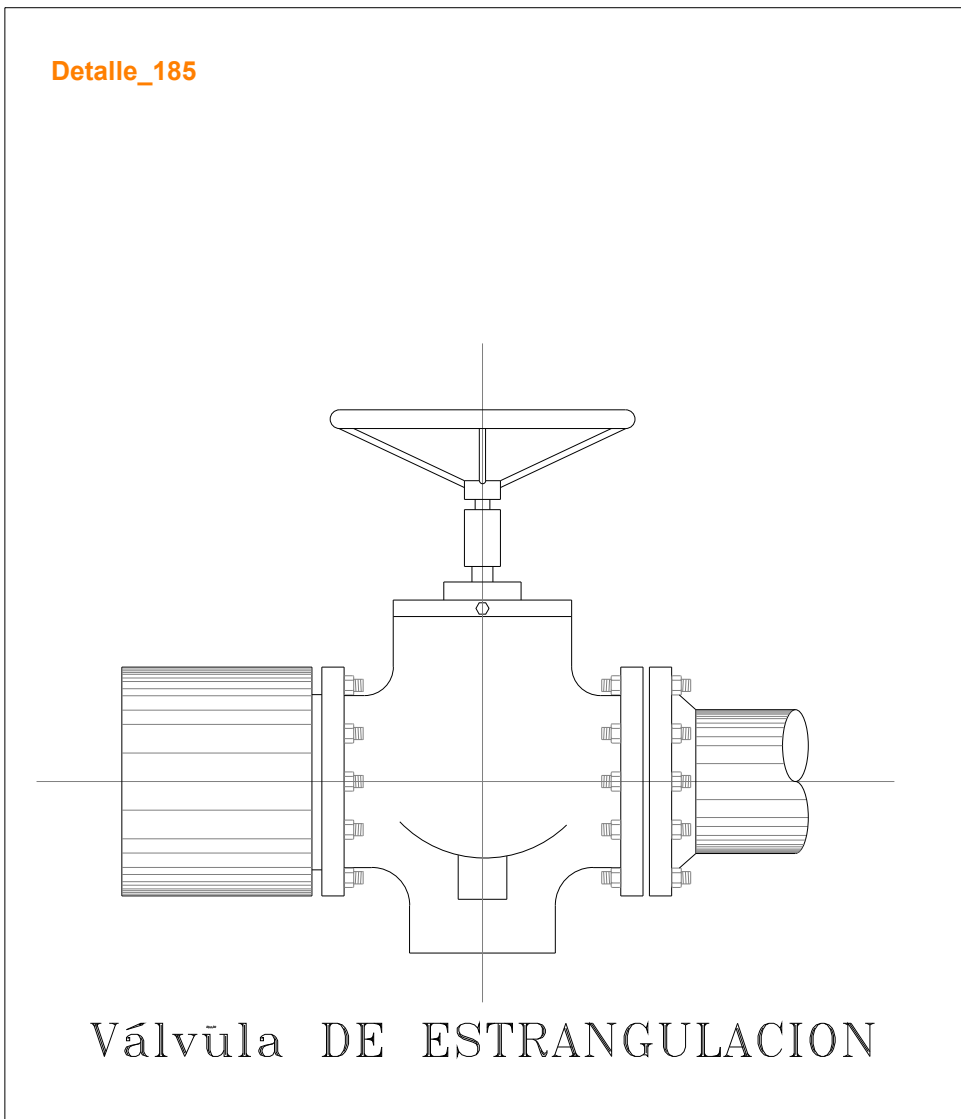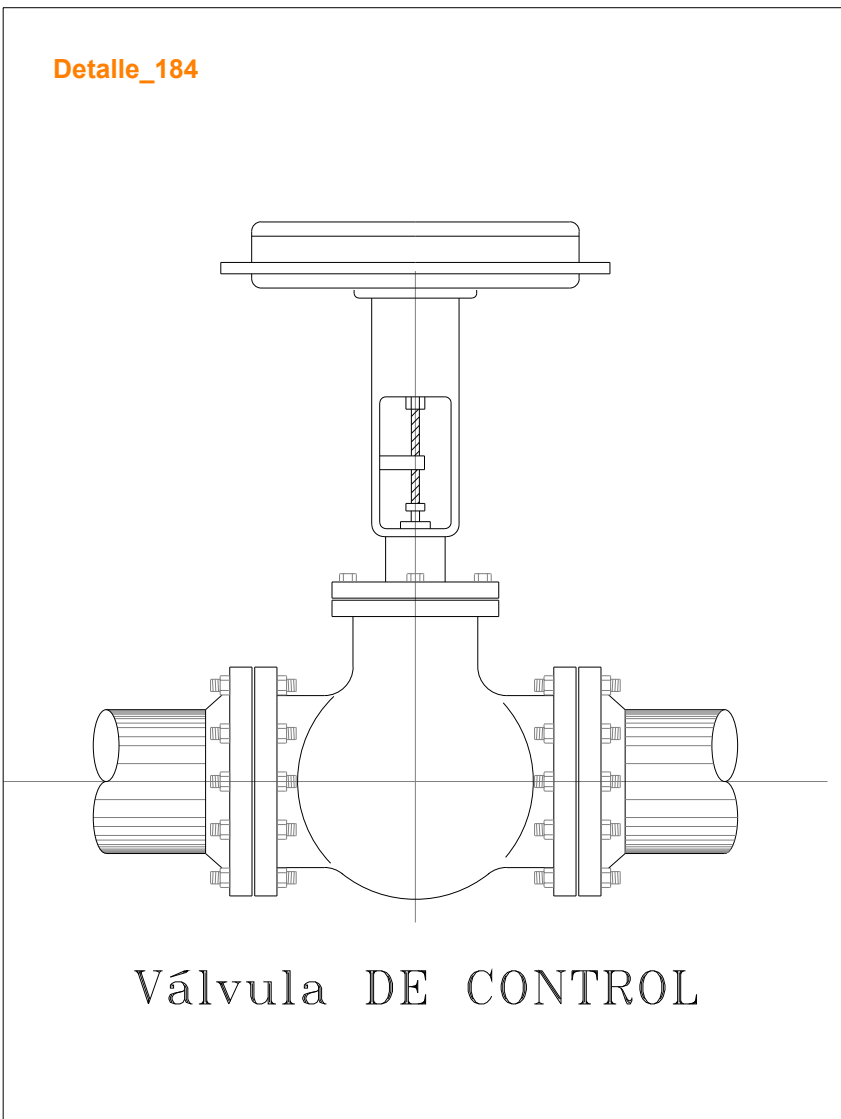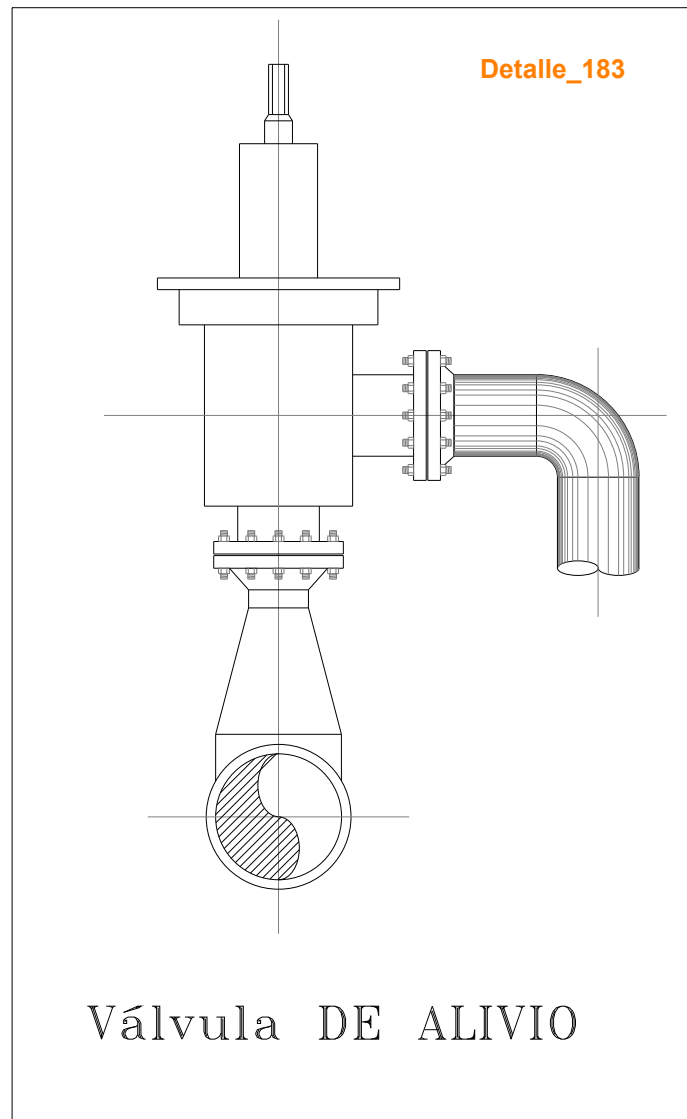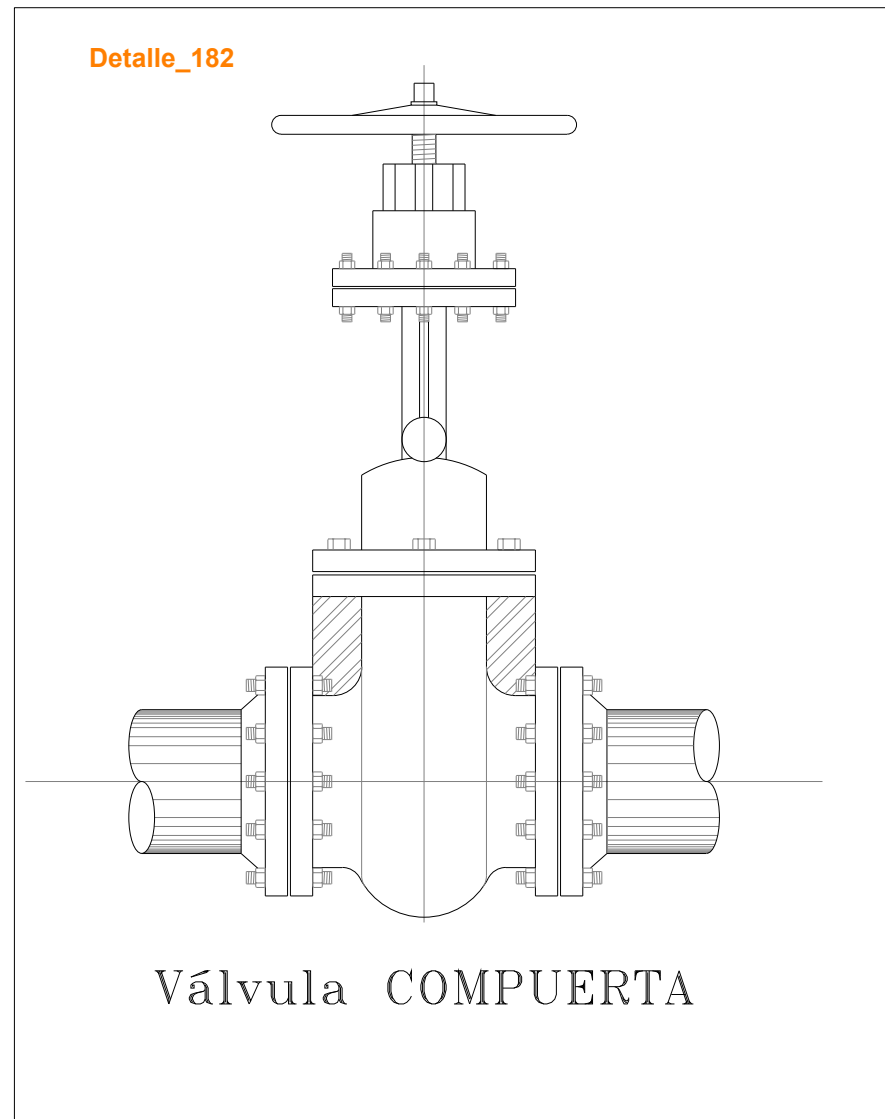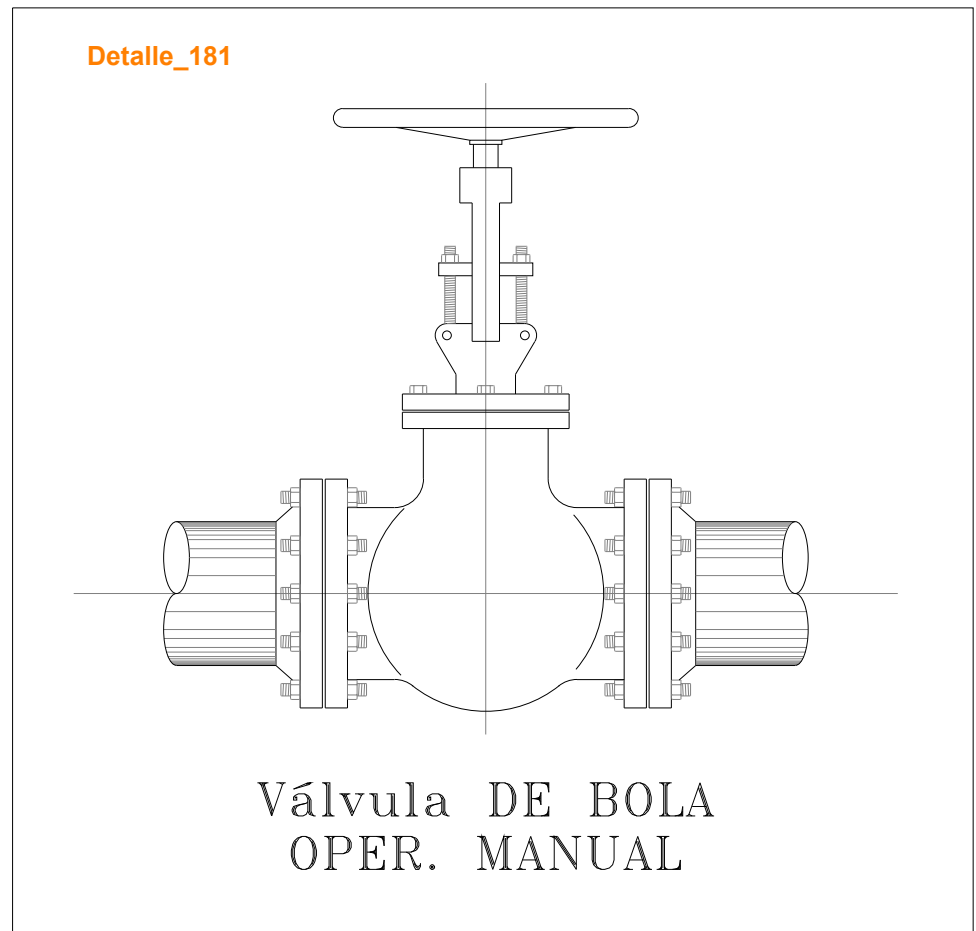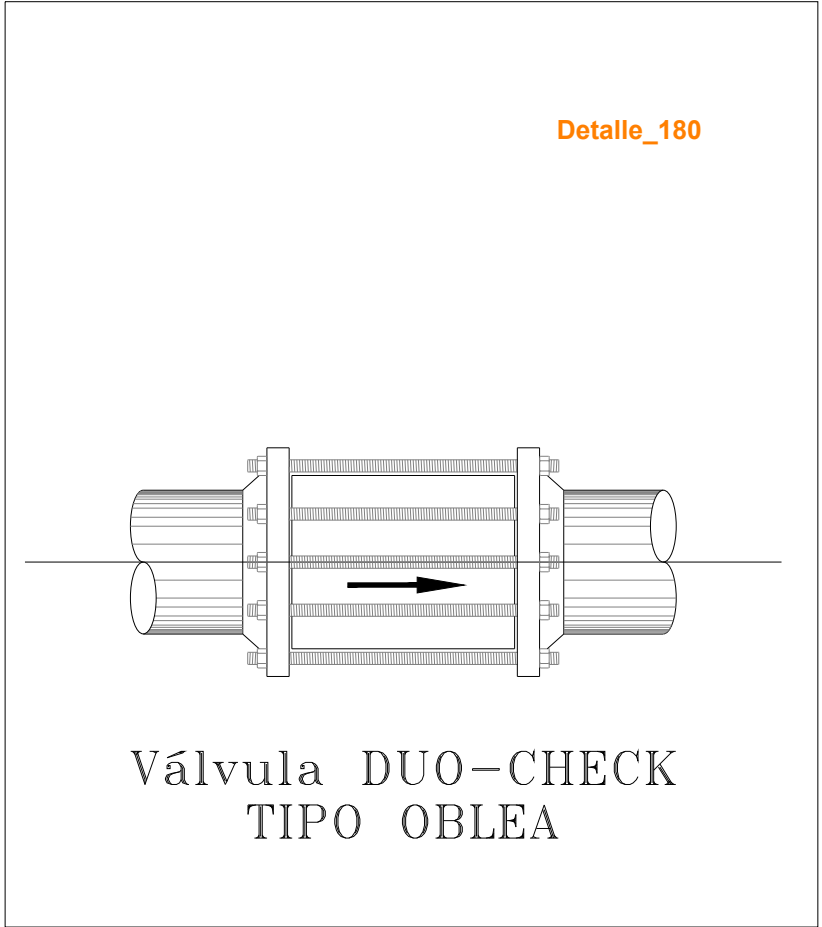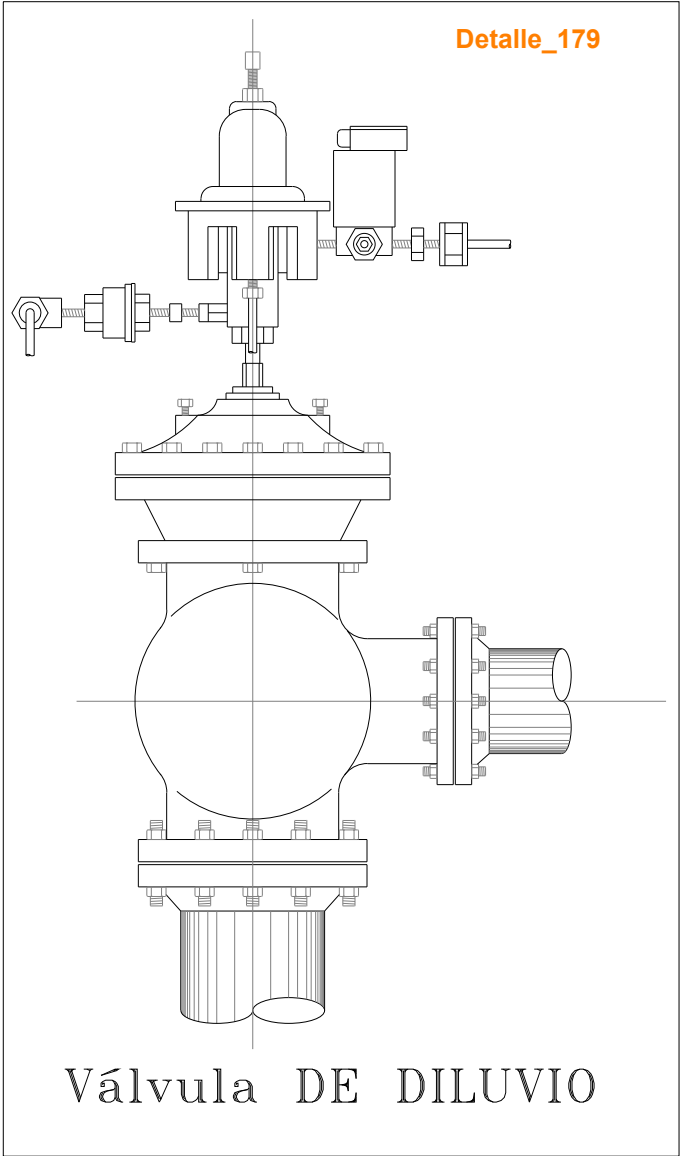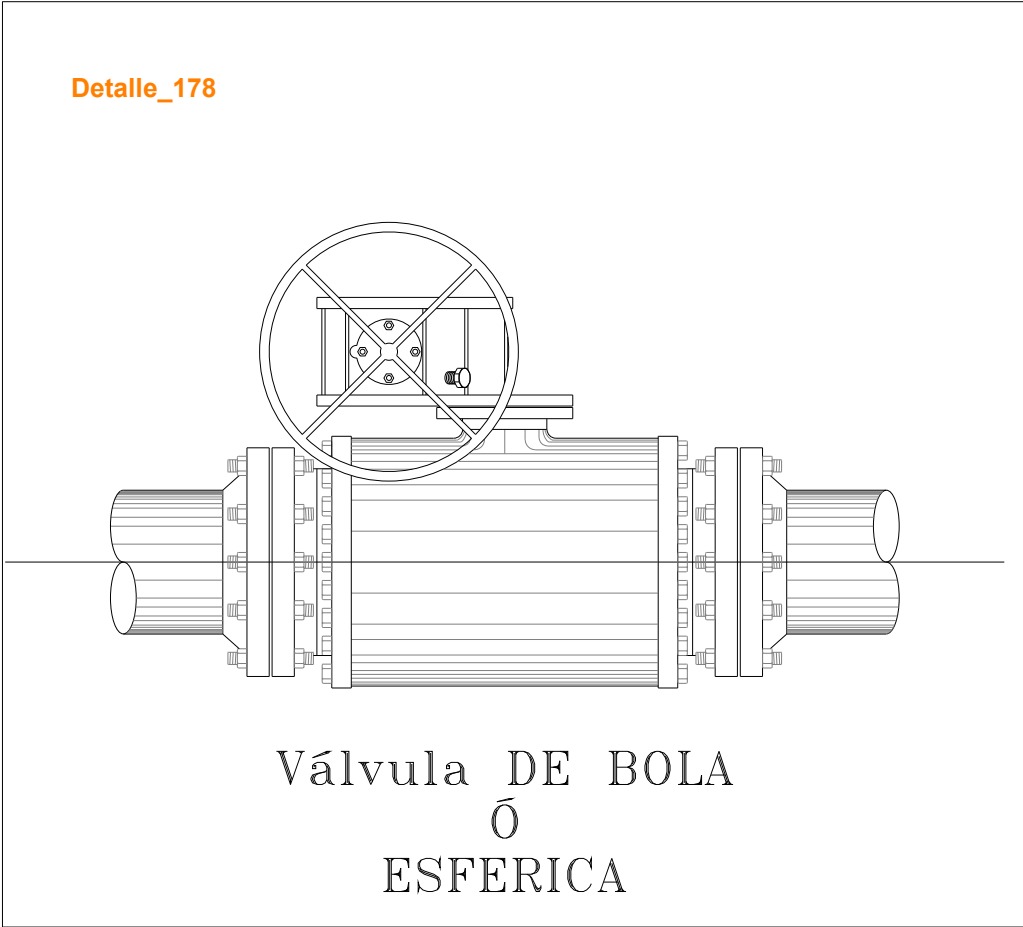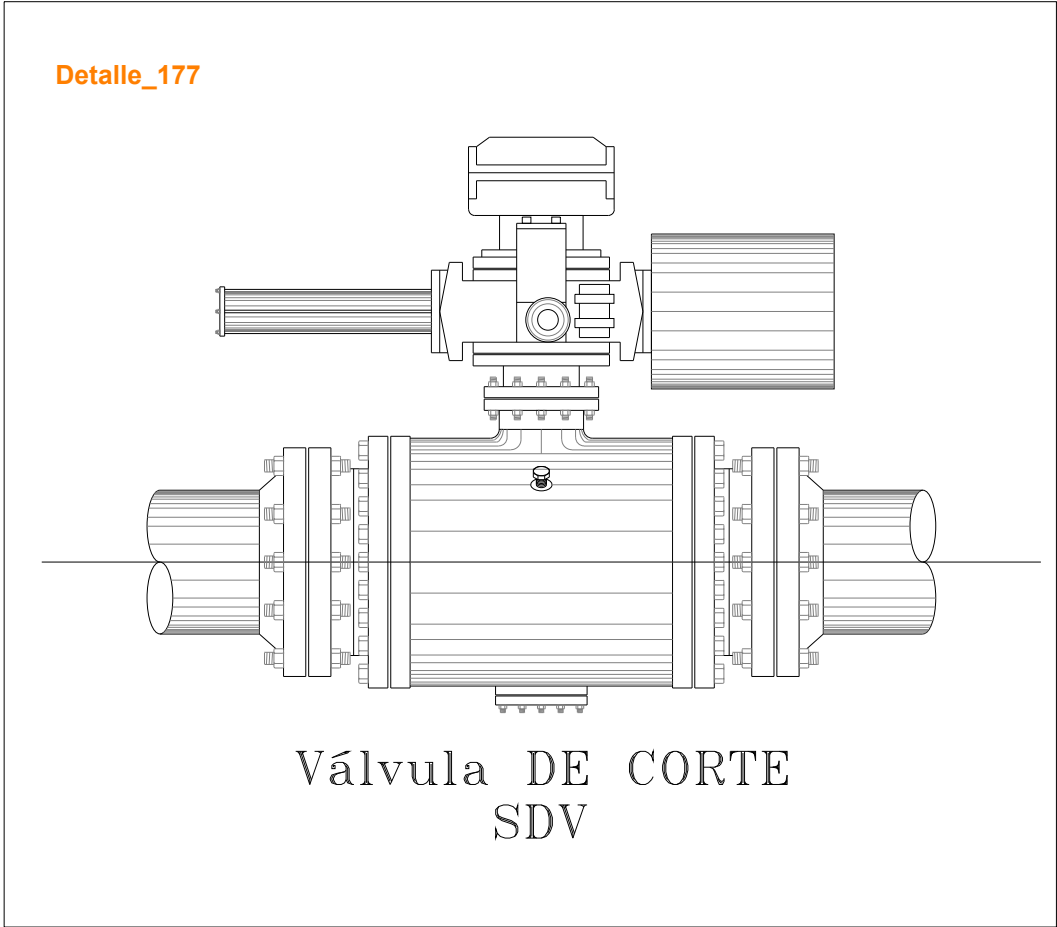

PROYECTO: MEMORIA DE DETALLES CONSTRUCTIVOS COMO  
OPCIÓN DE GRADO EN LA EMPRESA AGRODINCO

MAPA:

## VÁLVULAS TIPO

Realizado por:

VANESSA SALAS URIBE  
PASANTE DE INGENIERÍA CIVIL


Revisó:



Aprobó:



Plano No. 18 / 59

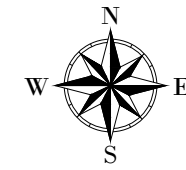

Escala: 1:40





PROYECTO: MEMORIA DE DETALLES CONSTRUCTIVOS COMO  
OPCIÓN DE GRADO EN LA EMPRESA AGRODINCO

MAPA:

VÁLVULAS TIPO

Realizado por:

VANESSA SALAS URIBE  
PASANTE DE INGENIERÍA CIVIL


Revisó:



Aprobó:




Plano No. 19 / 59

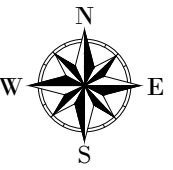

Escala: 1:40




Detalle\_191

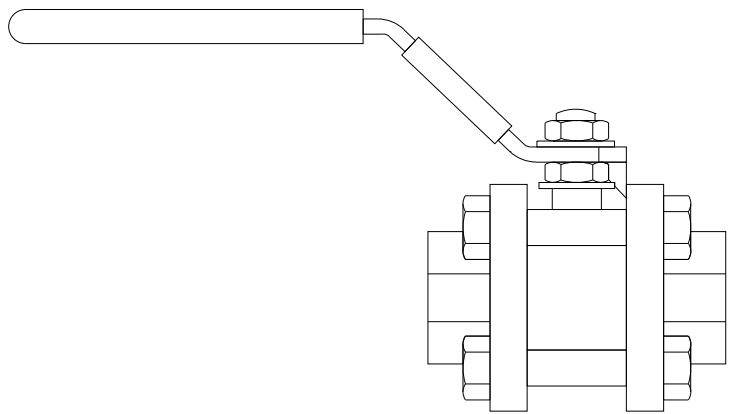


Válvula BOLA

Detalle\_192

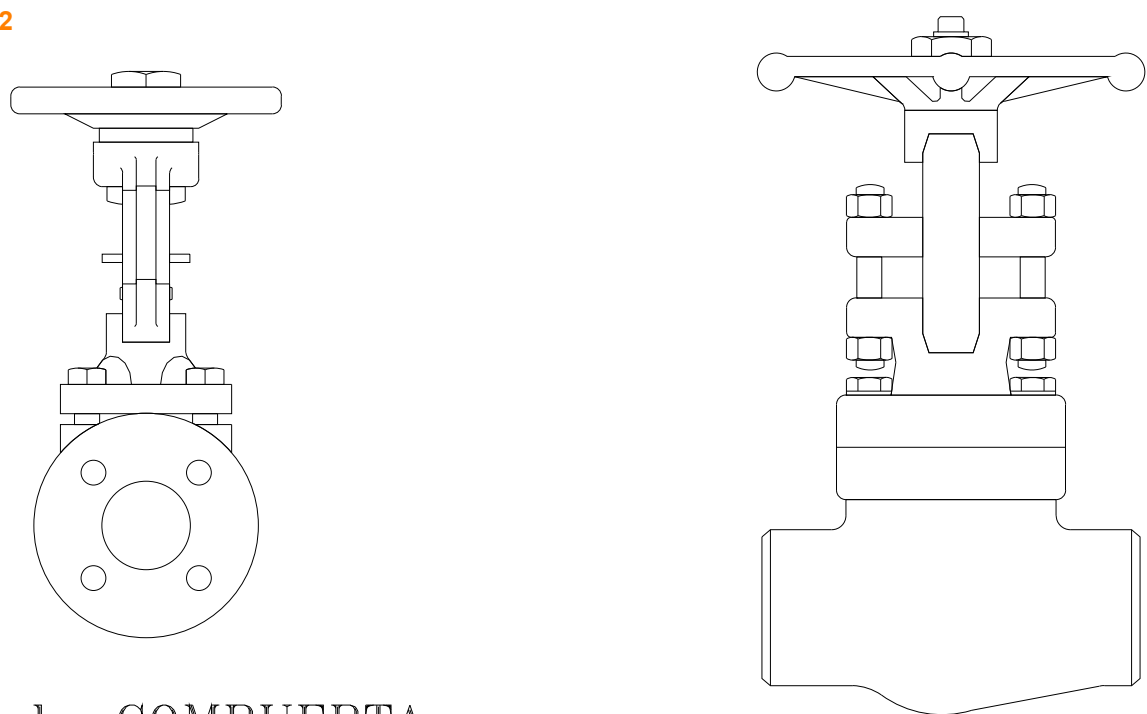


Válvula COMPUERTA  
CORTE

Detalle\_193

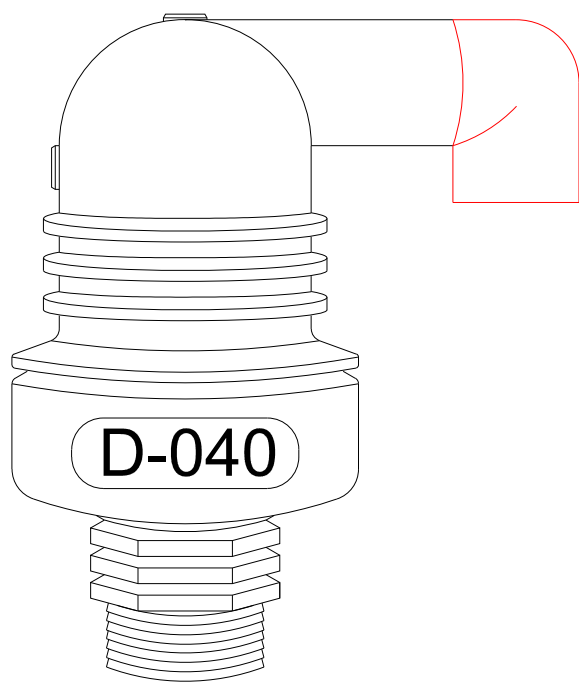


Válvula ELIMINADORA  
DE AIRE MARCA ARI

Detalle\_194

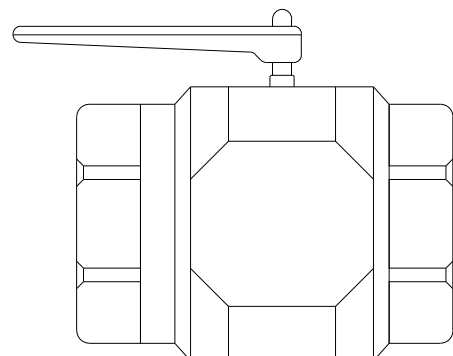


Válvula ESFERICA

Detalle\_195

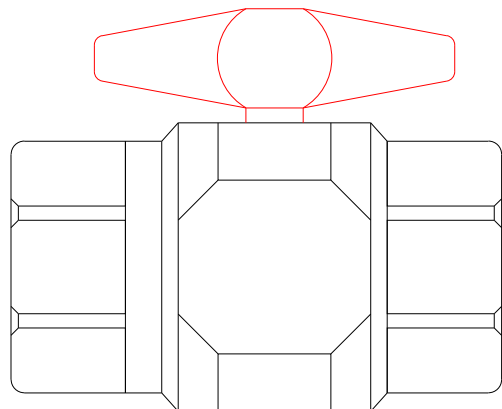


Válvula BOLA DE PVC

Detalle\_196

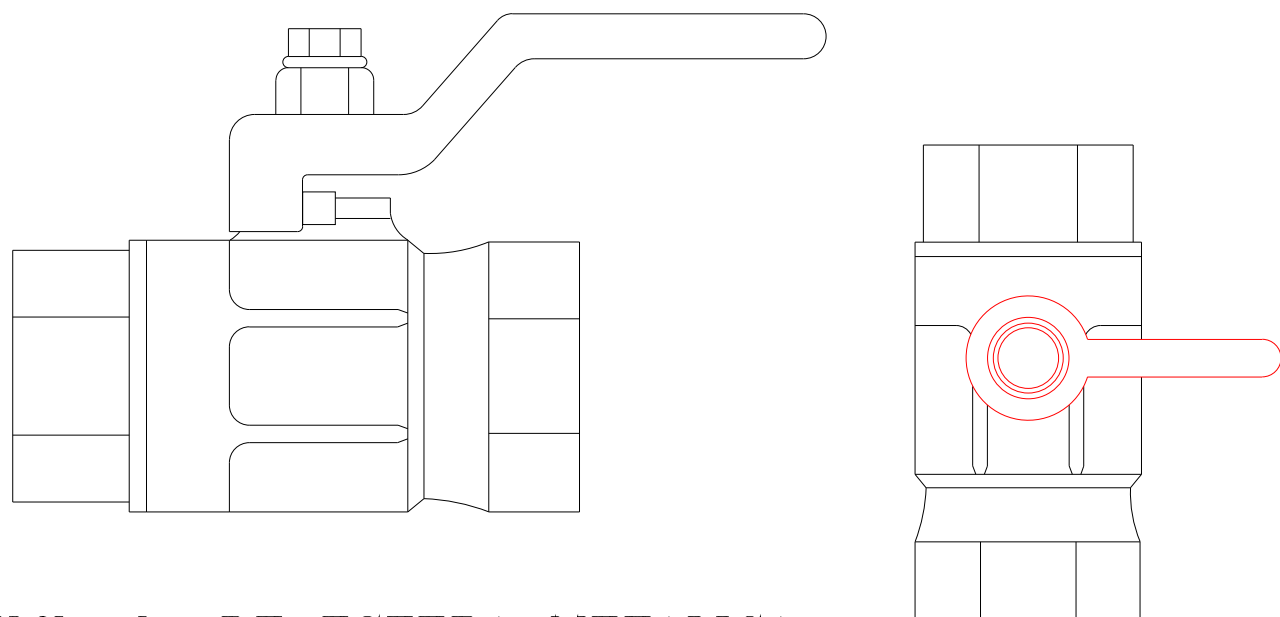


Válvula DE ESFERA METALICA

Detalle\_197

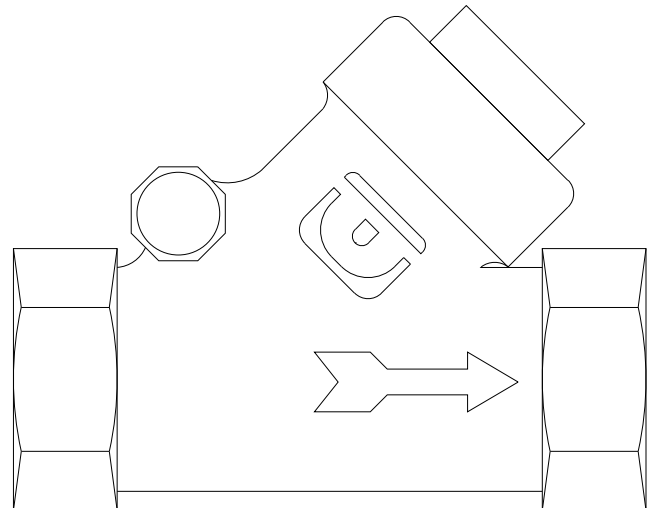


Válvula CHECK

Detalle\_198

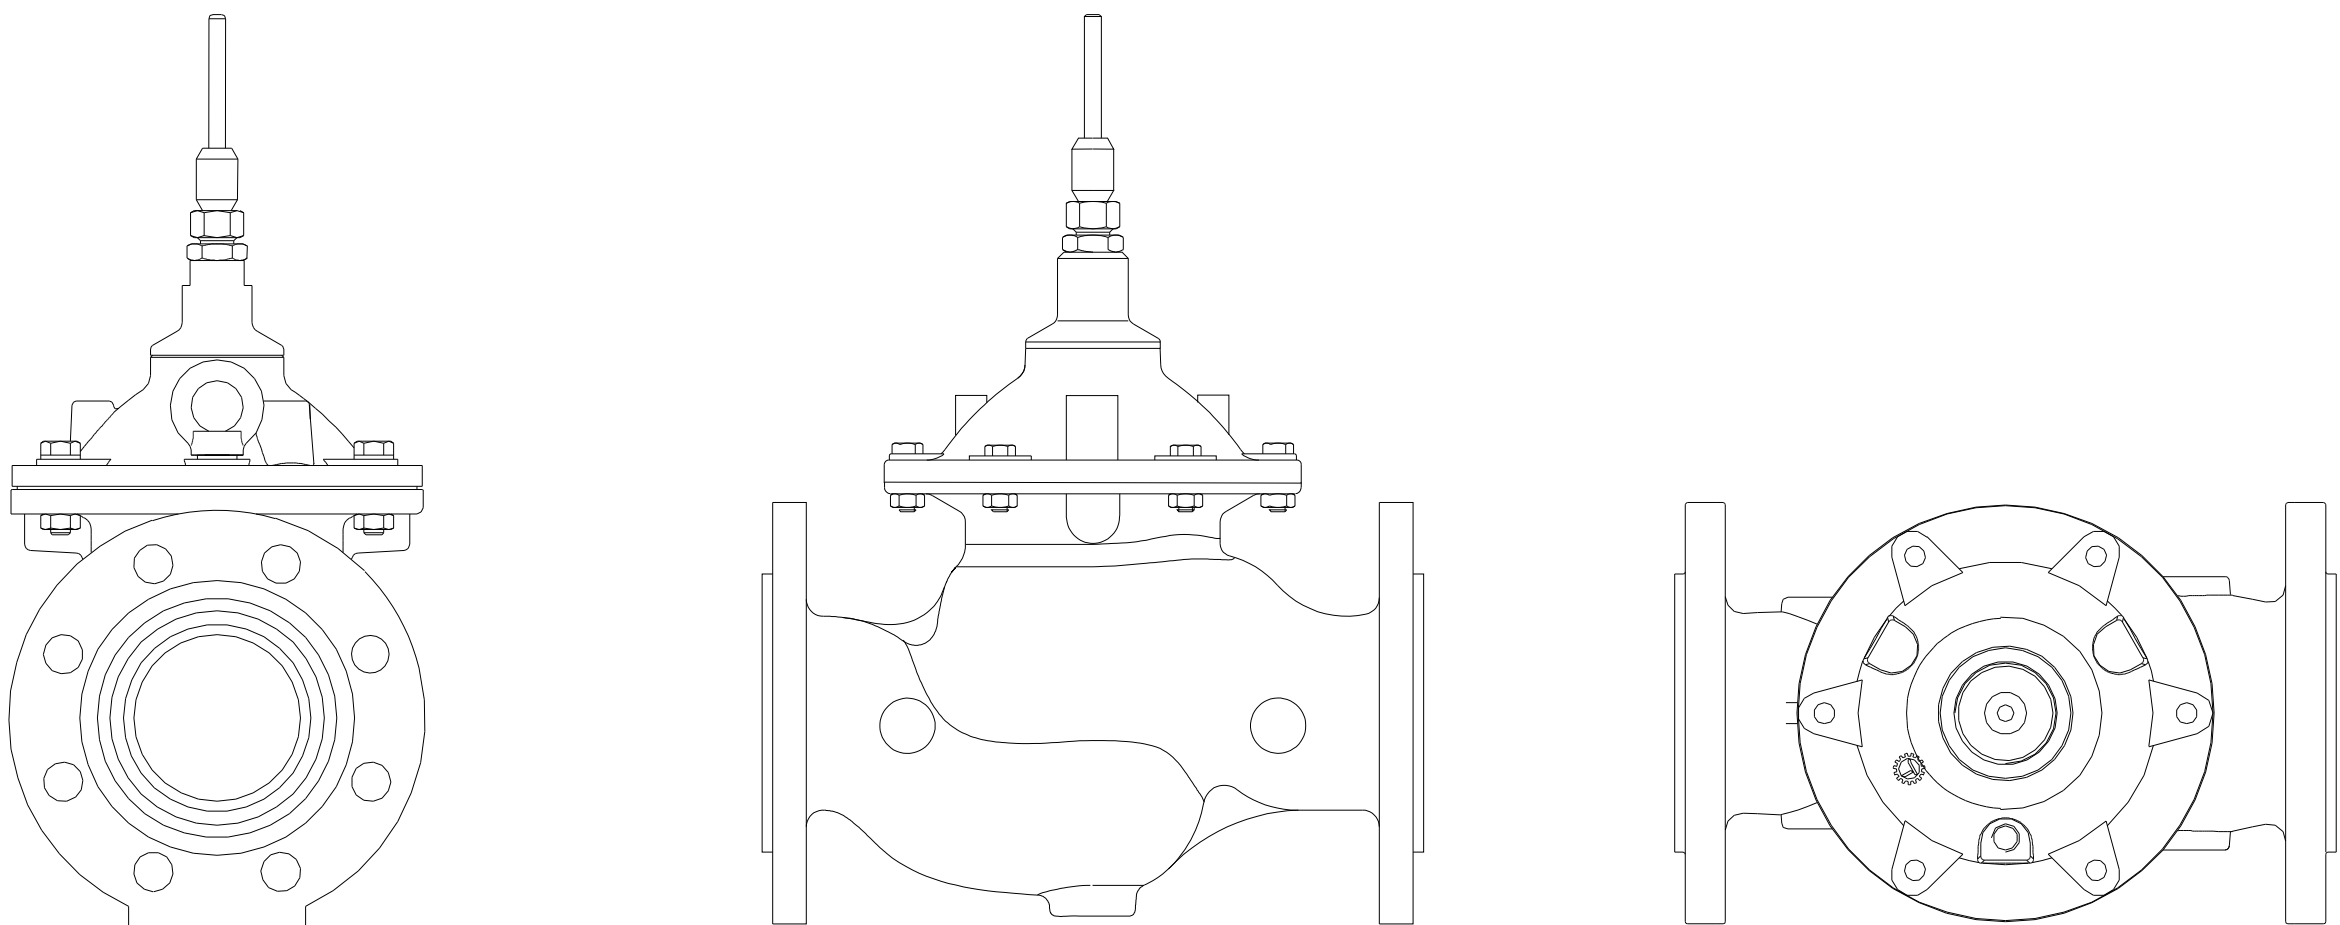


Válvula FLOW CONTROL MARCA DOROT

Detalle\_199

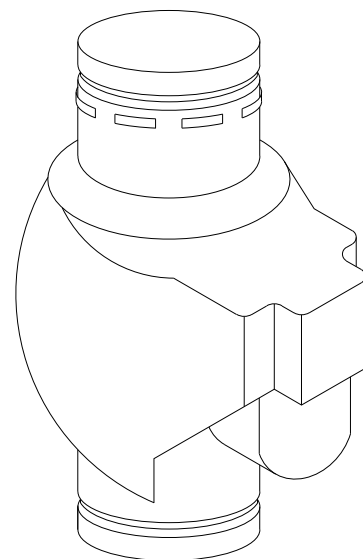


Válvula CHECK DYNA FLOW

Detalle\_200

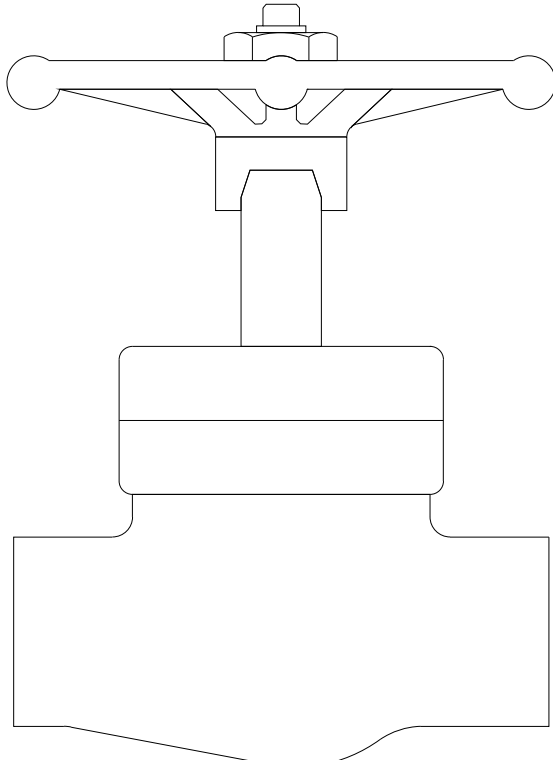


Válvula GLOBO

Detalle\_201

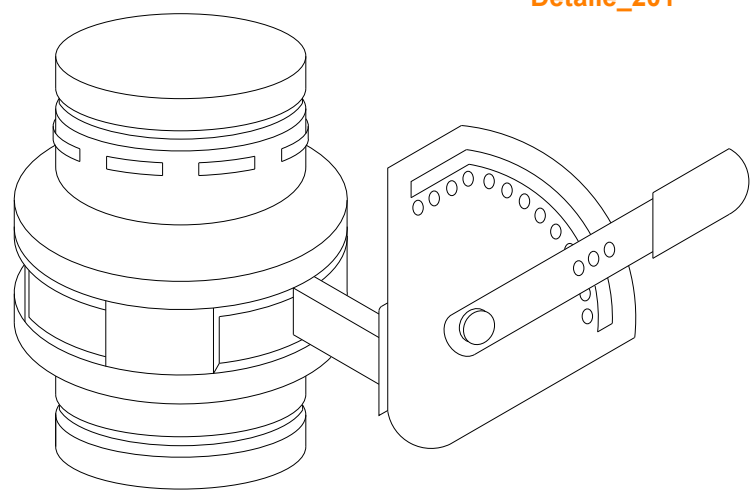


Válvula MARIPOSA DYNA FLOW

Detalle\_202

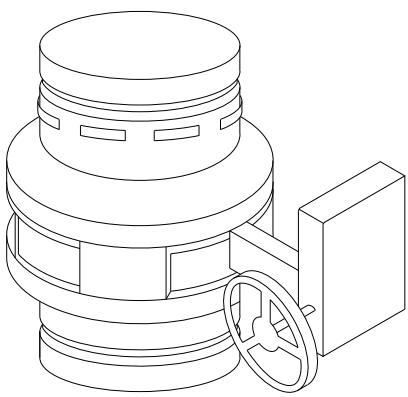


Válvula DE CONTROL DYNA FLOW



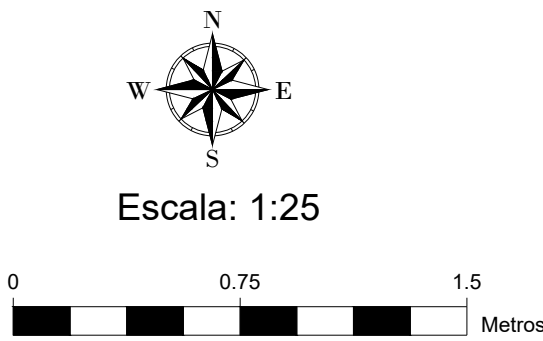


VÁLVULA DE AIRE TIPO 2


Tubería PVC 8 pulgadas

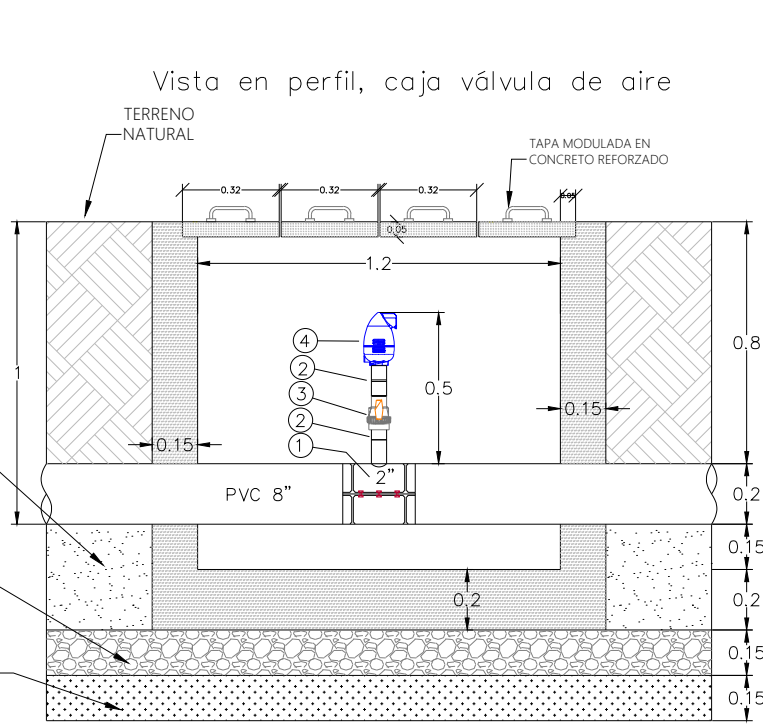

Vista en planta, caja válvula de aire

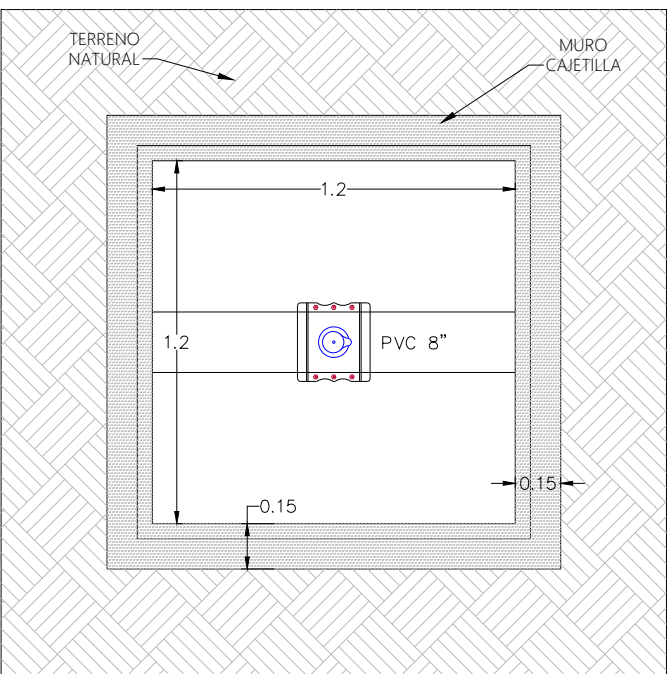

Vista planta/perfil tapa modulada

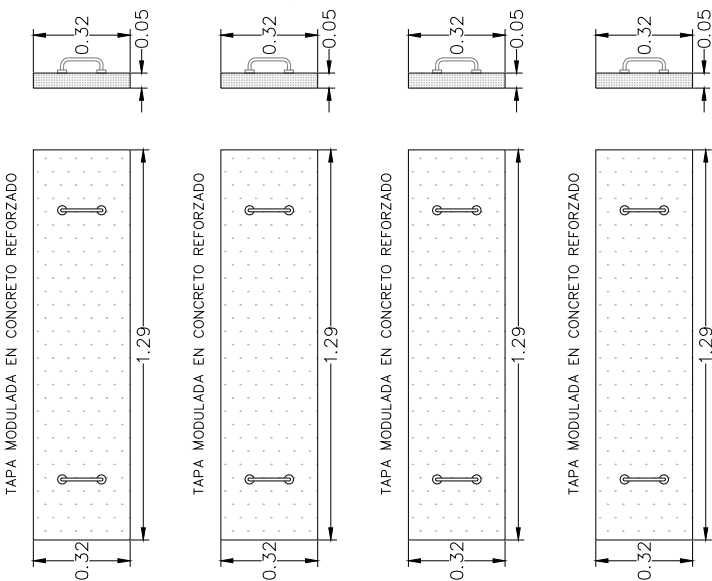


| ITEM | DESCRIPCIÓN                         |
|------|-------------------------------------|
| 1    | COLLARIN METÁLICO ROSCA MACHO 8"x2" |
| 2    | ADAPTADOR HEMBRA 2"                 |
| 3    | VÁLVULA DE BOLA SOLDADA PVC 2"      |
| 4    | VÁLVULA DE AIRE TRIPLE EFECTO 2"    |


Detalle\_206

VÁLVULA DE AIRE TIPO 1


Tubería PVC 6 pulgadas

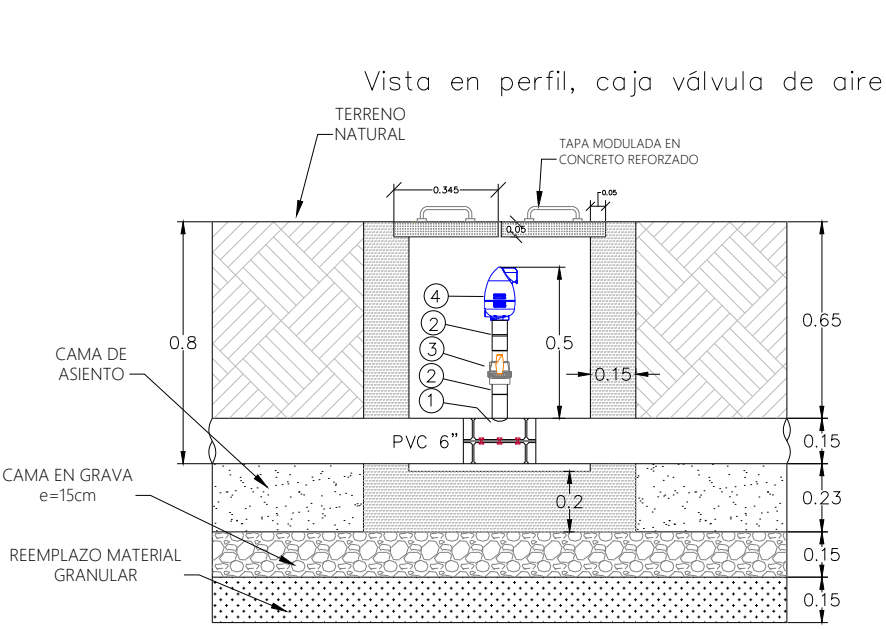

Vista en planta, caja válvula de aire

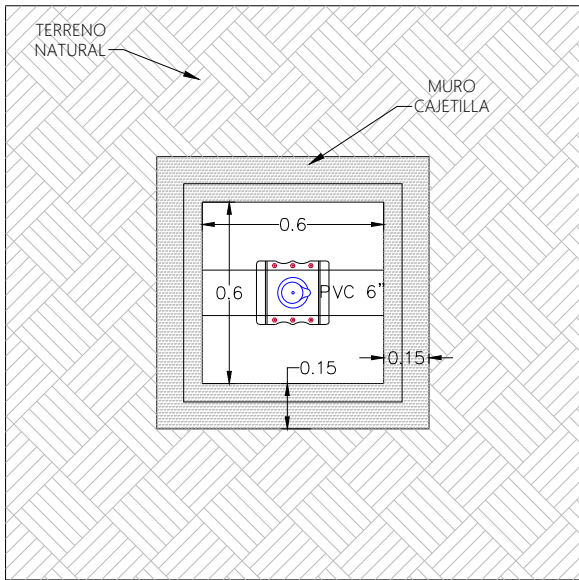

Vista planta/perfil tapa modulada

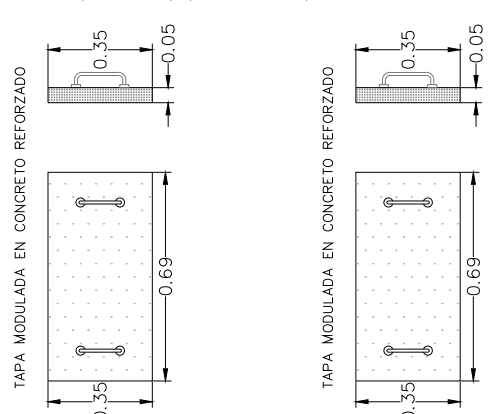


| ITEM | DESCRIPCIÓN                         |
|------|-------------------------------------|
| 1    | COLLARIN METÁLICO ROSCA MACHO 6"x2" |
| 2    | ADAPTADOR HEMBRA 2"                 |
| 3    | VÁLVULA DE BOLA SOLDADA PVC 2"      |
| 4    | VÁLVULA DE AIRE TRIPLE EFECTO 2"    |


Detalle\_205

VÁLVULA DE AIRE TIPO 1


Tubería PVC 4 pulgadas

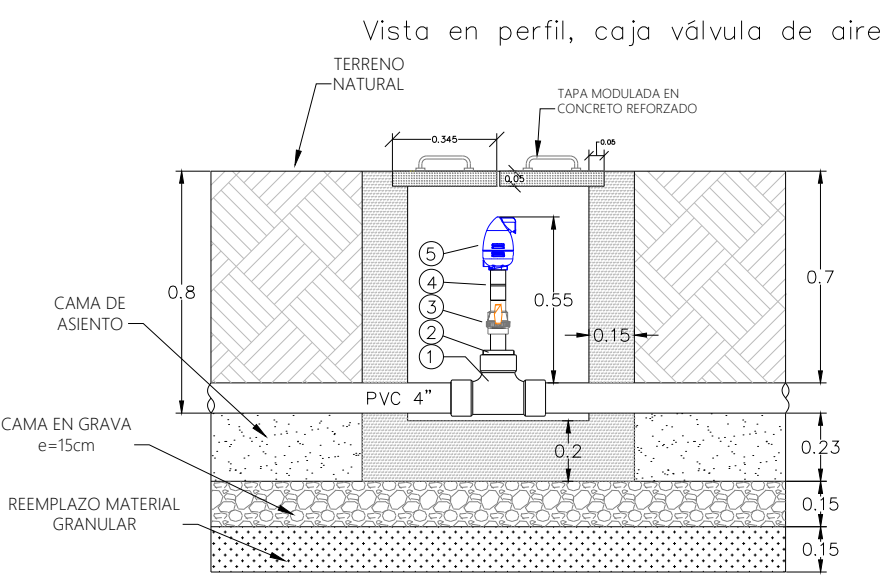

Vista en planta, caja válvula de aire

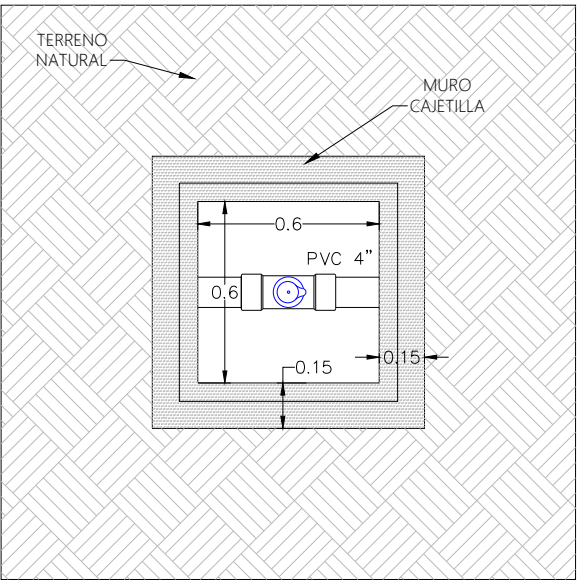

Vista planta/perfil tapa modulada

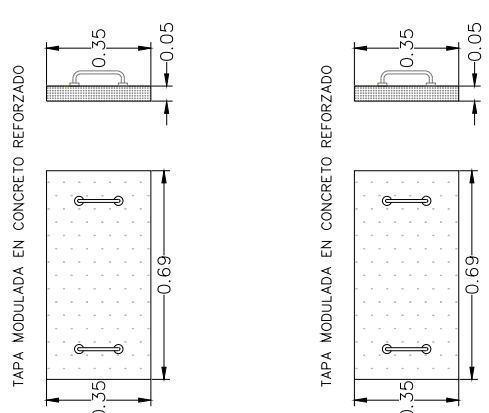


| ITEM | DESCRIPCIÓN                      |
|------|----------------------------------|
| 1    | TEE PVC 4"                       |
| 2    | BUE SOLDADO PVC 4"x2"            |
| 3    | VÁLVULA DE BOLA SOLDADA PVC 2"   |
| 4    | ADAPTADOR HEMBRA 2"              |
| 5    | VÁLVULA DE AIRE TRIPLE EFECTO 2" |


Detalle\_203

VÁLVULA DE AIRE TIPO 1


Tubería PVC 3 pulgadas

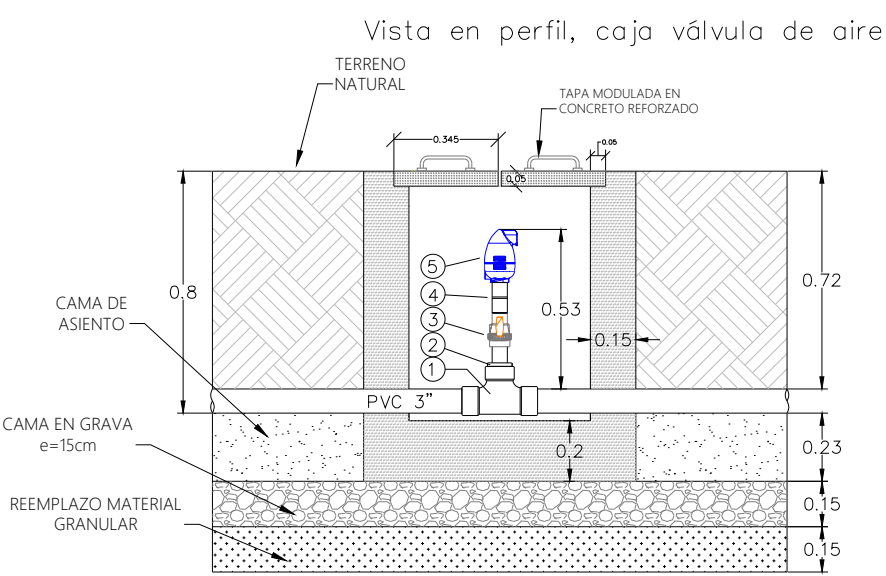

Vista en planta, caja válvula de aire

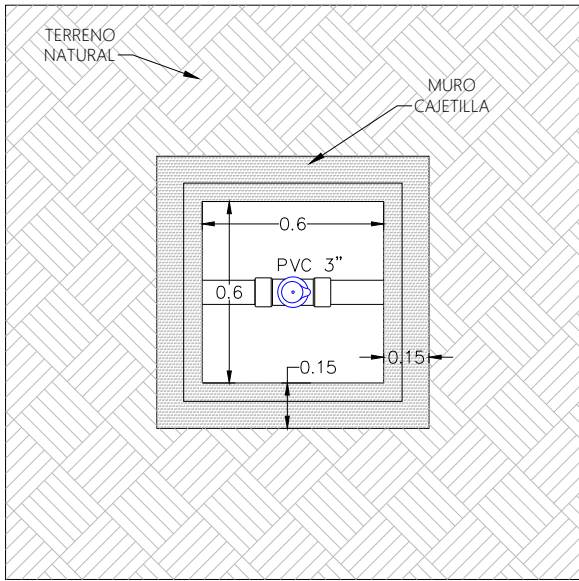

Vista planta/perfil tapa modulada

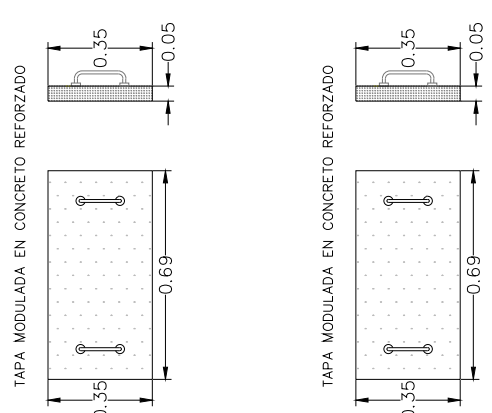

| ITEM | DESCRIPCIÓN                      |
|------|----------------------------------|
| 1    | TEE PVC 3"                       |
| 2    | BUE SOLDADO PVC 3"x2"            |
| 3    | VÁLVULA DE BOLA SOLDADA PVC 2"   |
| 4    | ADAPTADOR HEMBRA 2"              |
| 5    | VÁLVULA DE AIRE TRIPLE EFECTO 2" |

Detalle\_204



PROYECTO: MEMORIA DE DETALLES CONSTRUCTIVOS COMO OPCIÓN DE GRADO EN LA EMPRESA AGRODINCO

MAPA: VÁLVULAS DE AIRE 2"

Realizado por:


Revisó:

Aprobó:

VANESSA SALAS URIBE  
PASANTE DE INGENIERÍA CIVIL




Plano No. 21 / 59

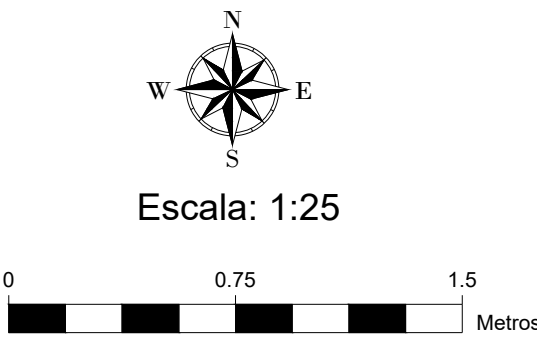


VÁLVULA DE AIRE TIPO 6

Tubería PVC 16 pulgadas

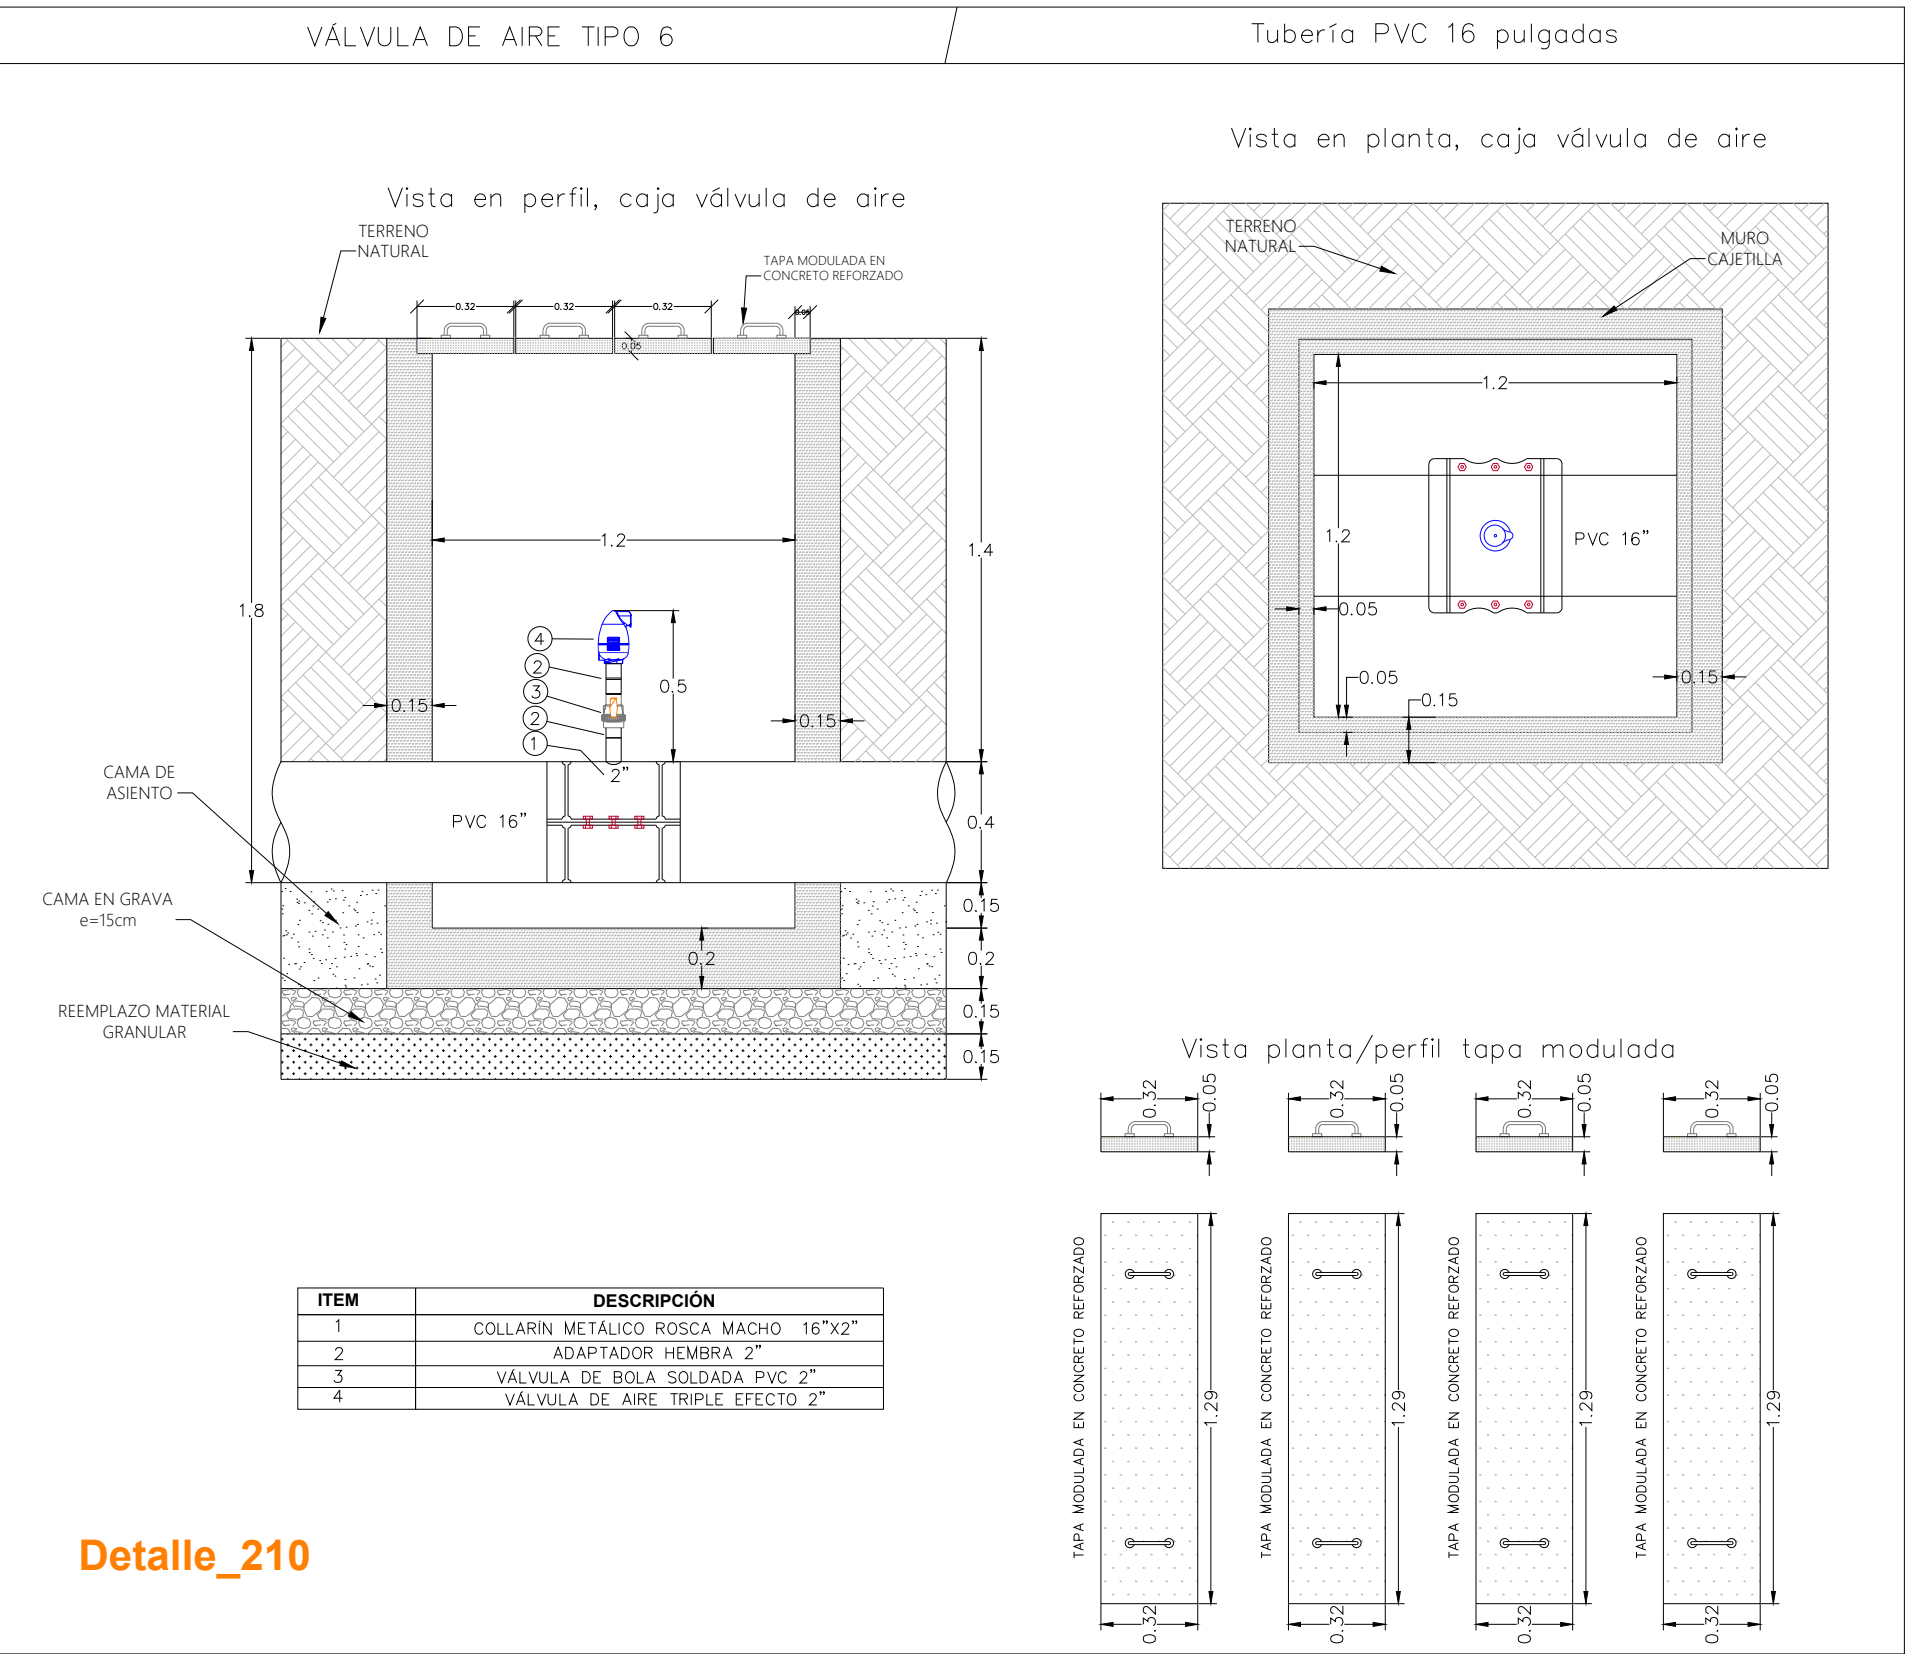


VÁLVULA DE AIRE TIPO 5

Tubería PVC 14 pulgadas

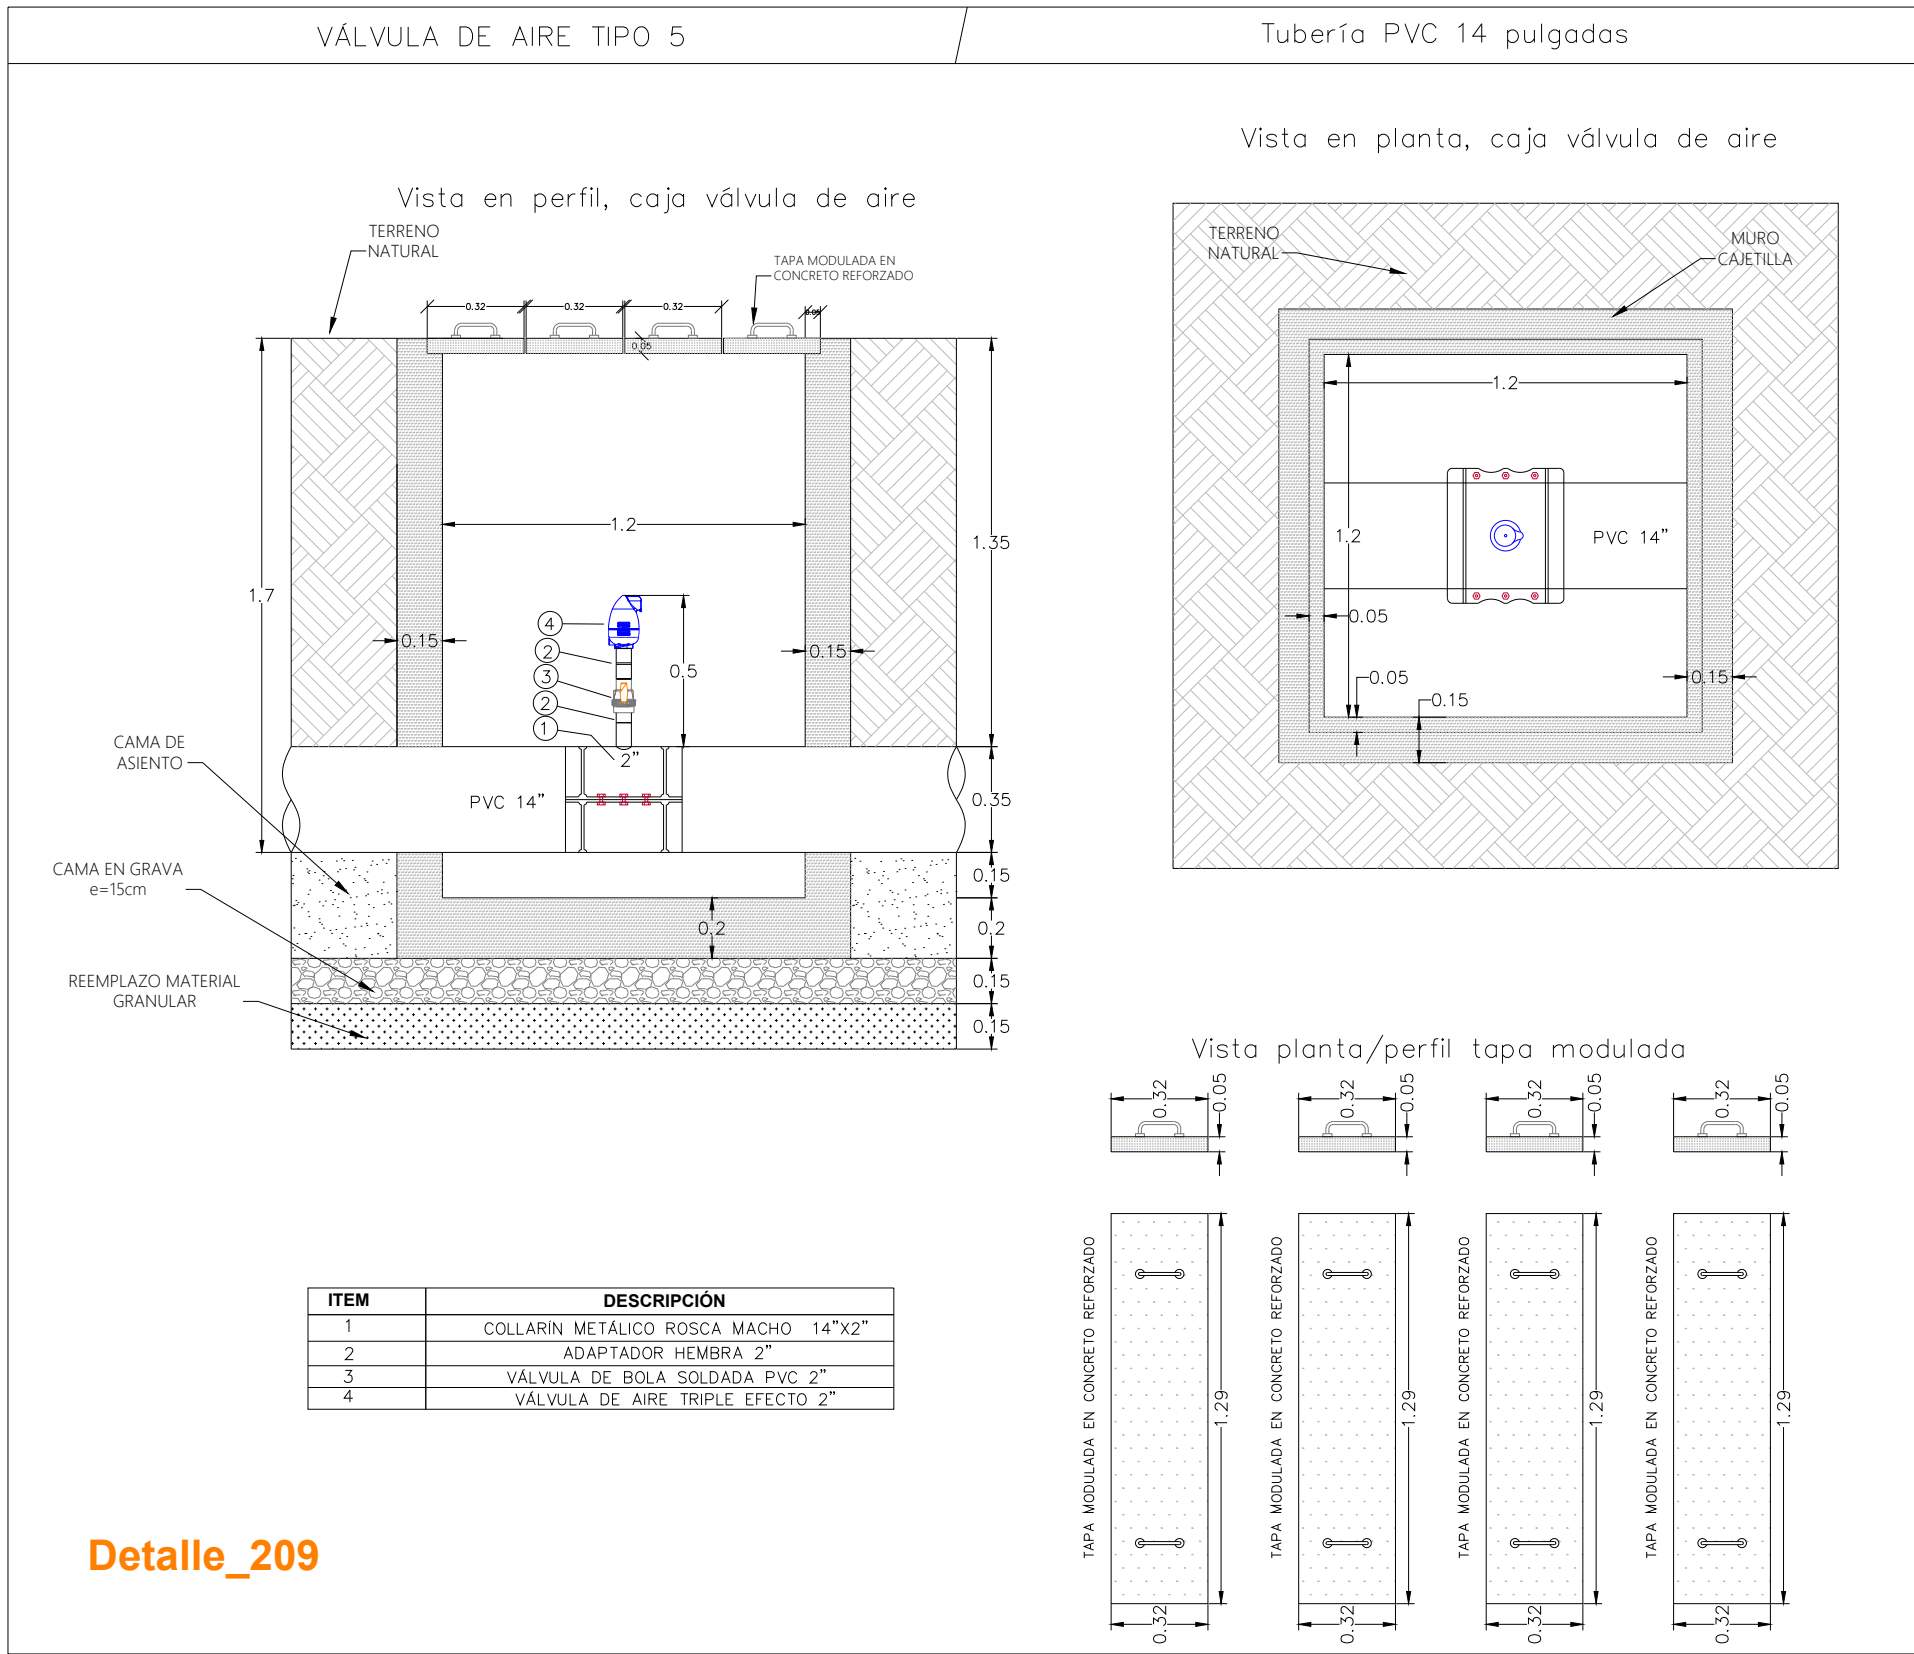


VÁLVULA DE AIRE TIPO 4

Tubería PVC 12 pulgadas

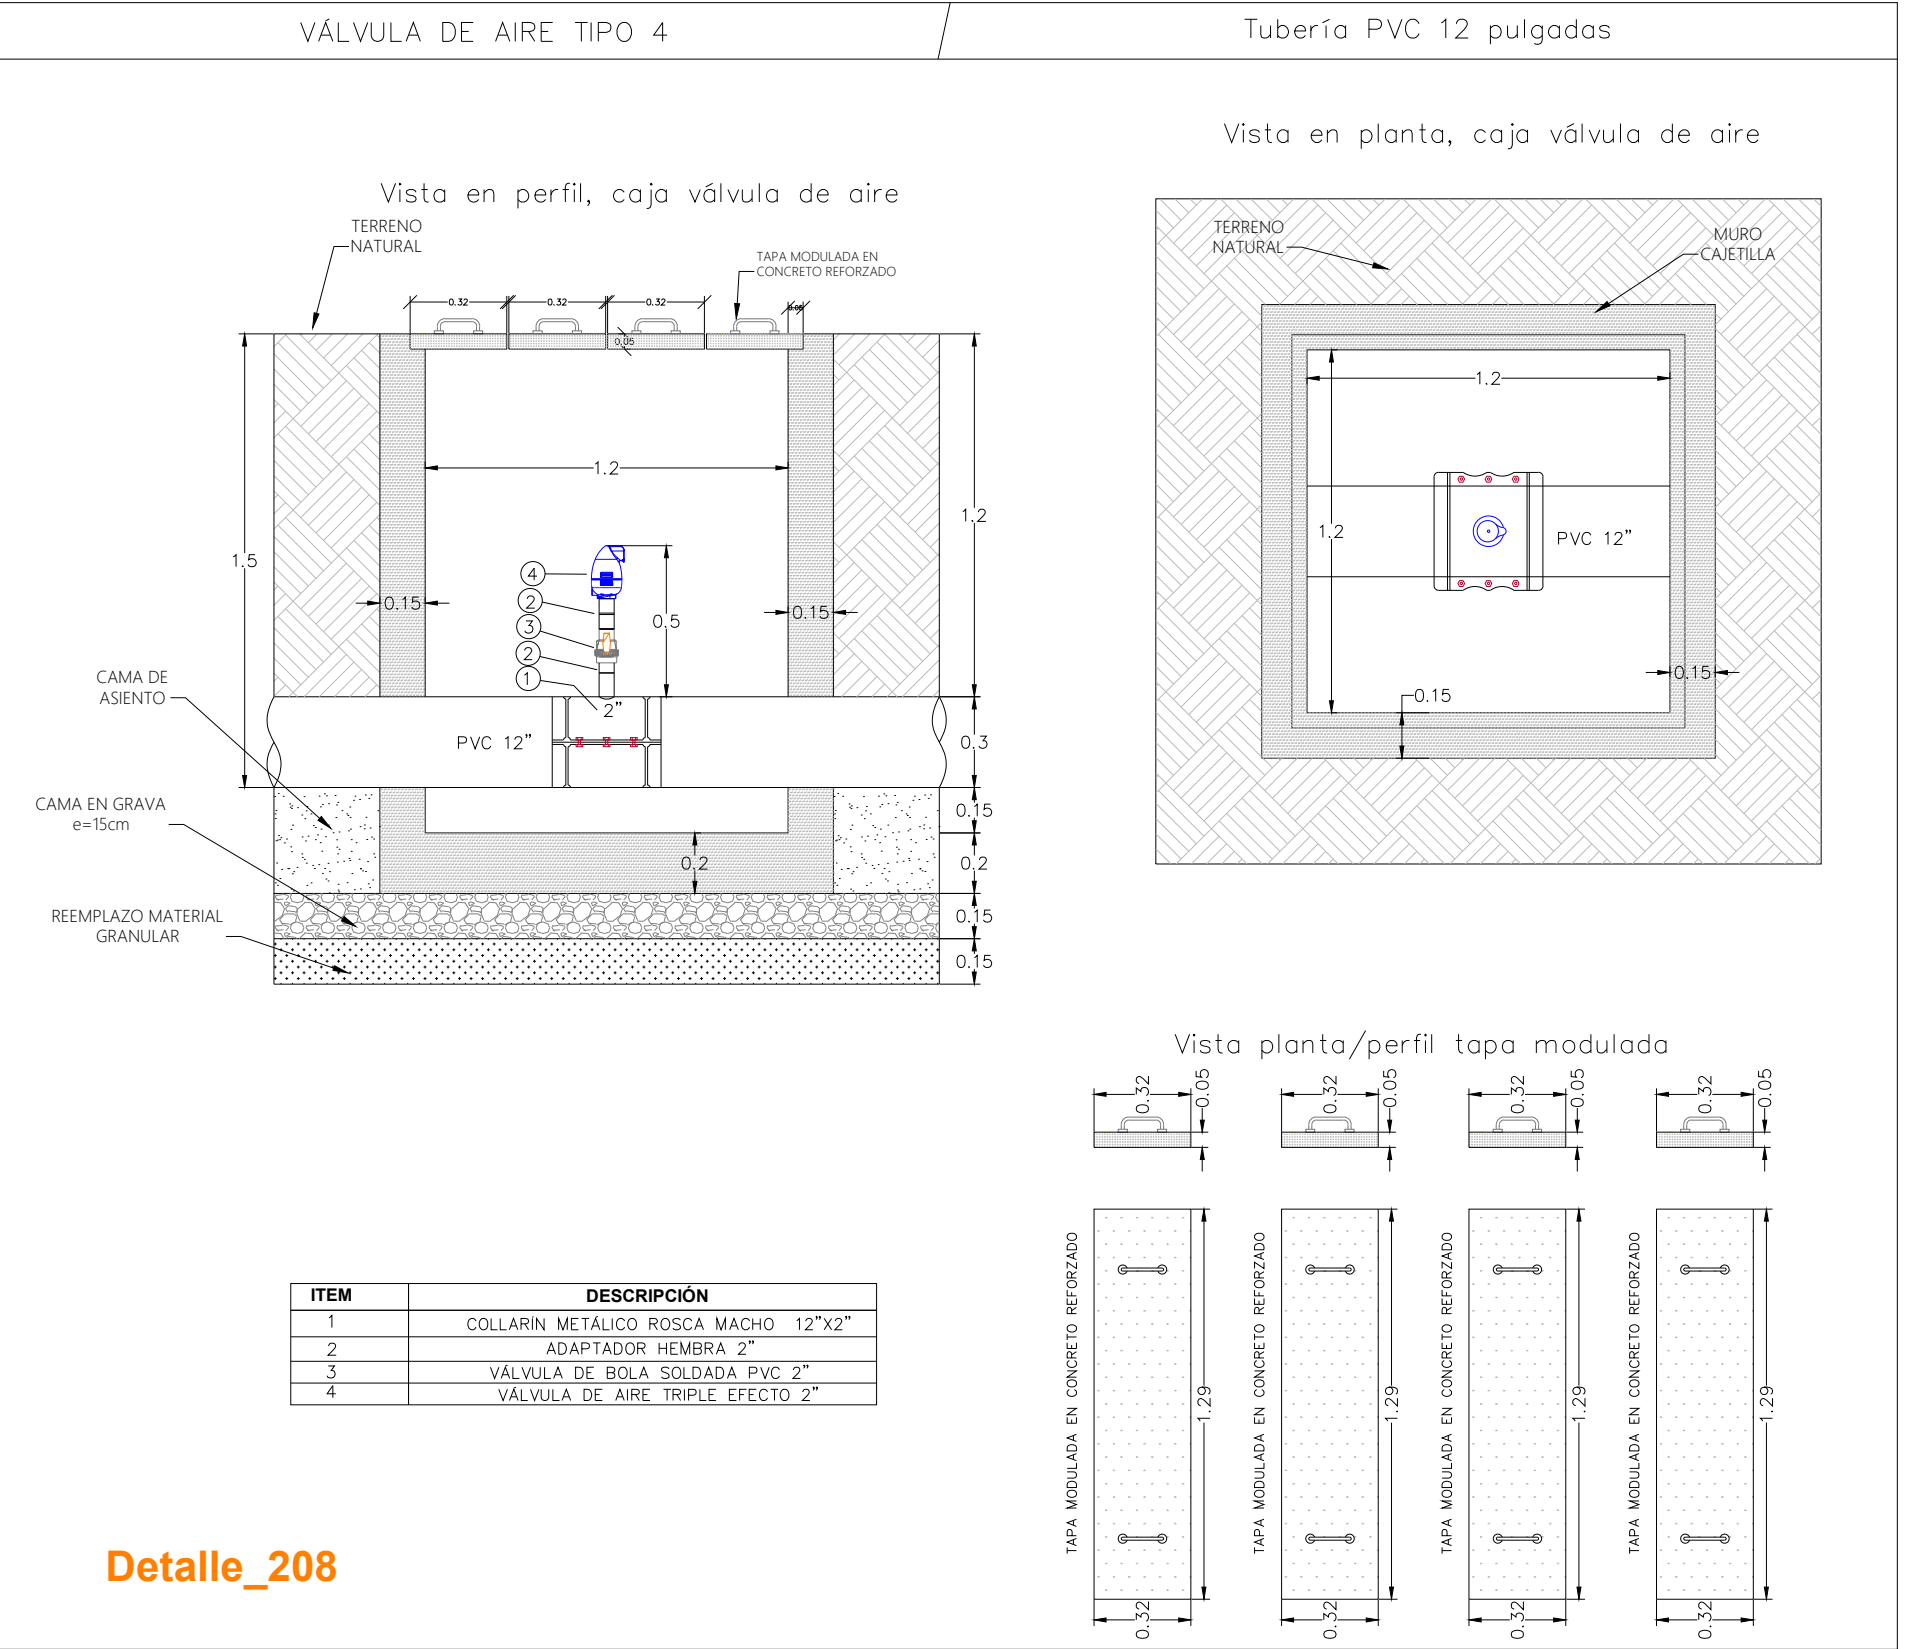


VÁLVULA DE AIRE TIPO 3

Tubería PVC 10 pulgadas

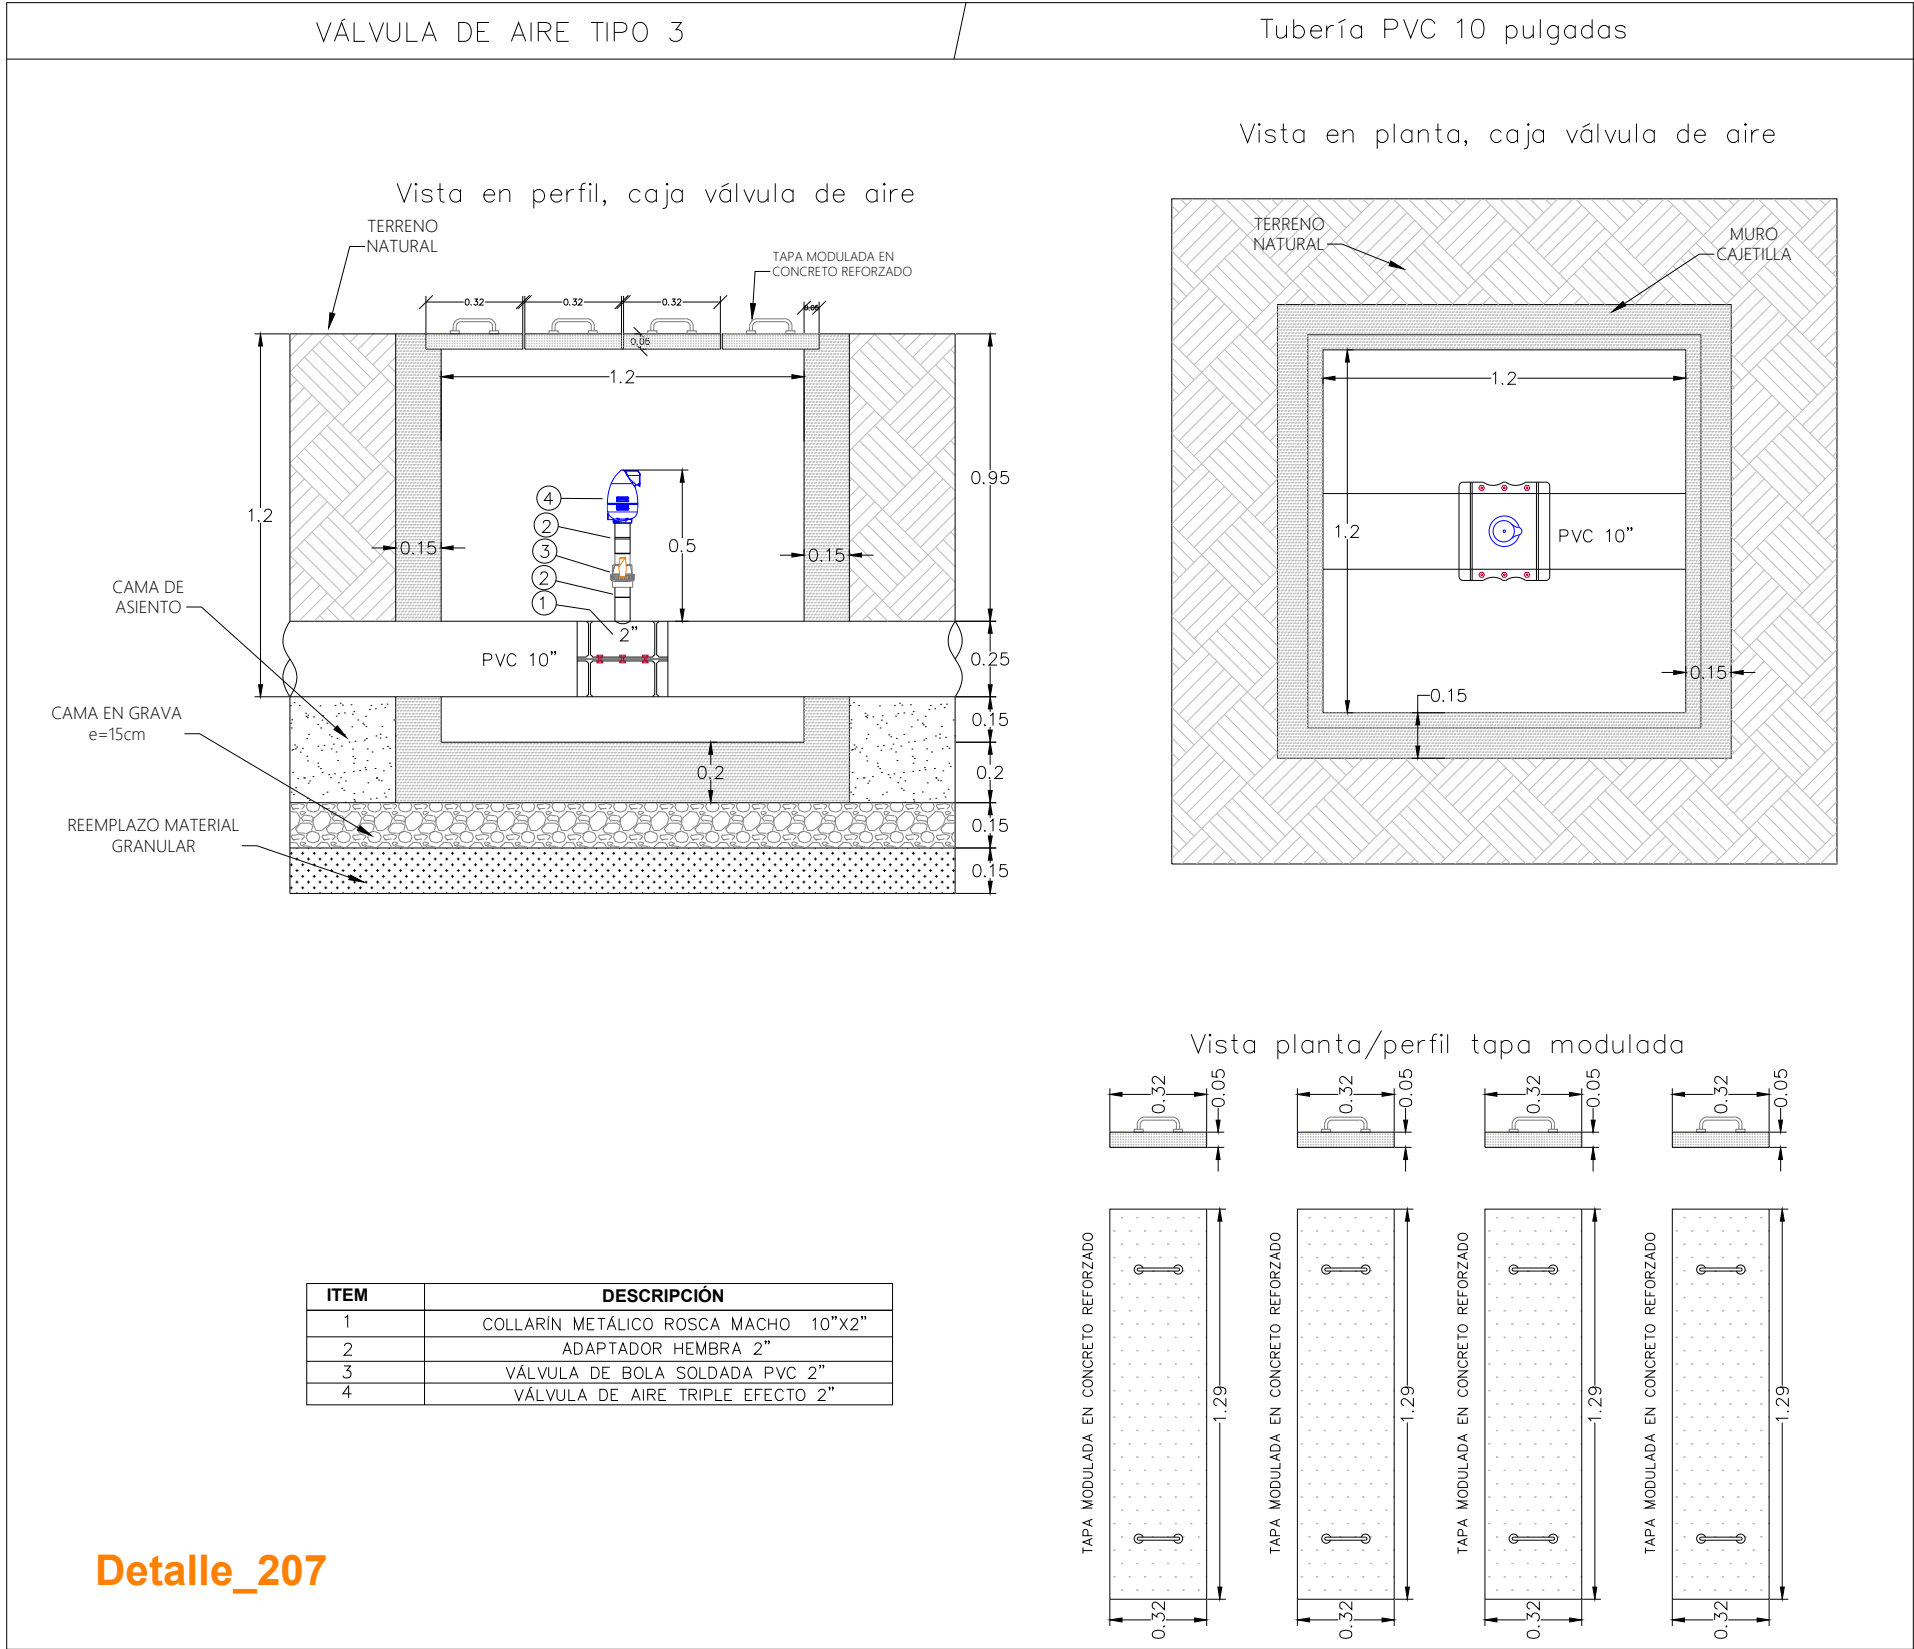




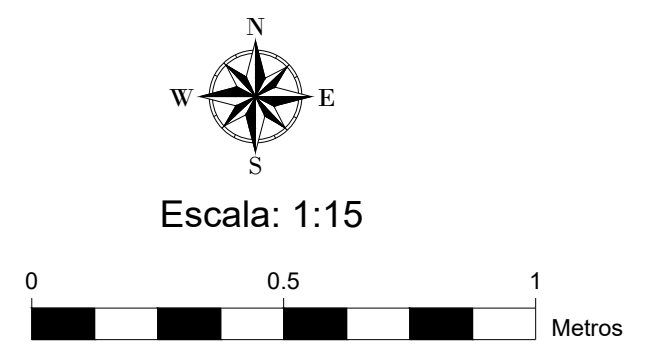

## VÁLVULA DE AIRE TIPO 7

Manguera PEAD 20 pulgadas


Vista en perfil, caja válvula de aire

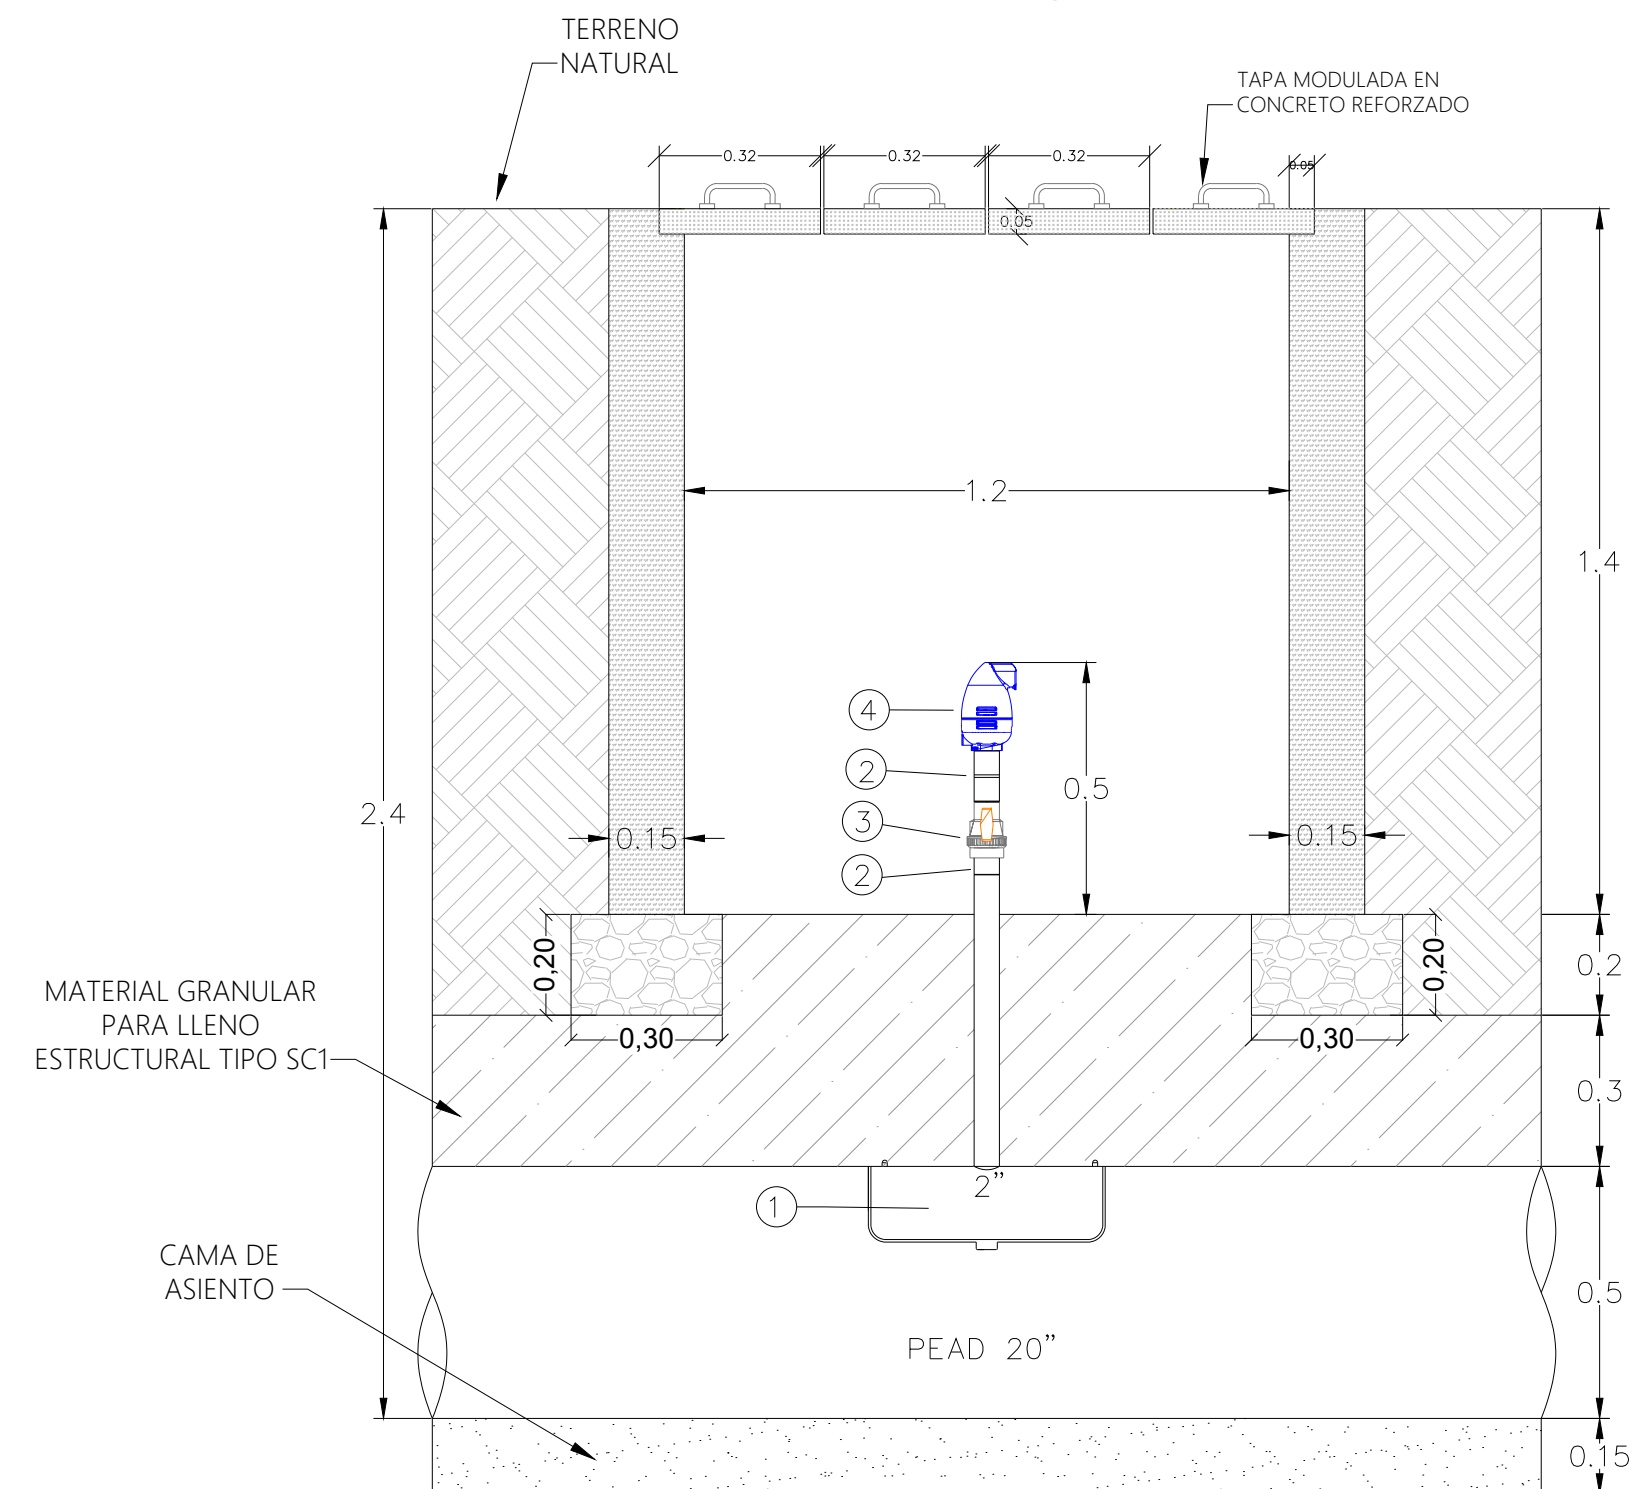


| ITEM | DESCRIPCIÓN                                               |
|------|-----------------------------------------------------------|
| 1    | SILLETA DE DERIVACIÓN<br>ELECTROFUSIÓN ROSCA MACHO 20"X2" |
| 2    | ADAPTADOR HEMBRA 2"                                       |
| 3    | VÁLVULA DE BOLA SOLDADA PVC 2"                            |
| 4    | VÁLVULA DE AIRE TRIPLE EFECTO 2"                          |

## Detalle\_211

Vista en planta, caja válvula de aire

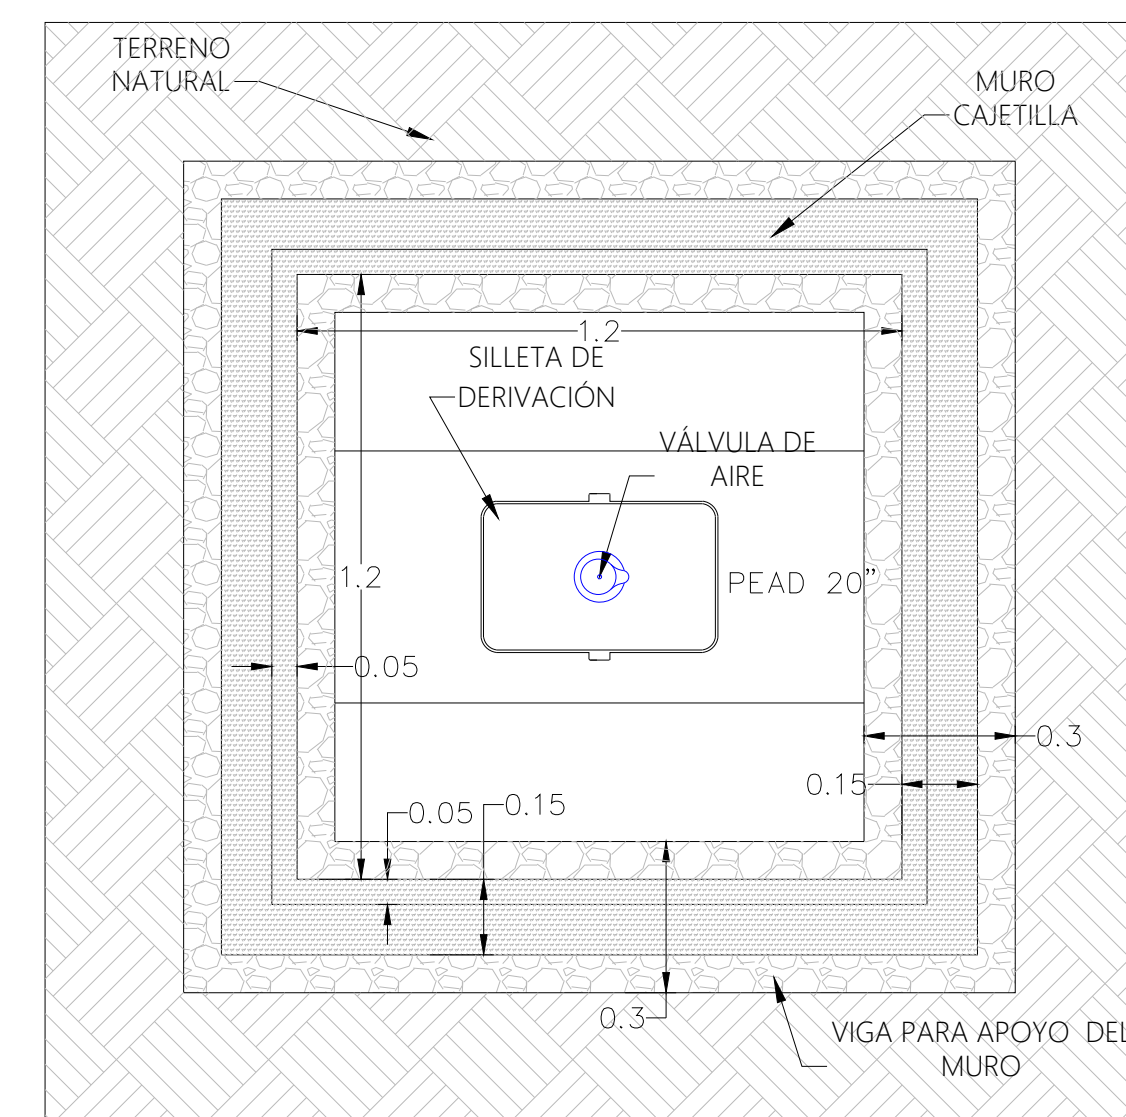

Vista planta/perfil tapa modulada

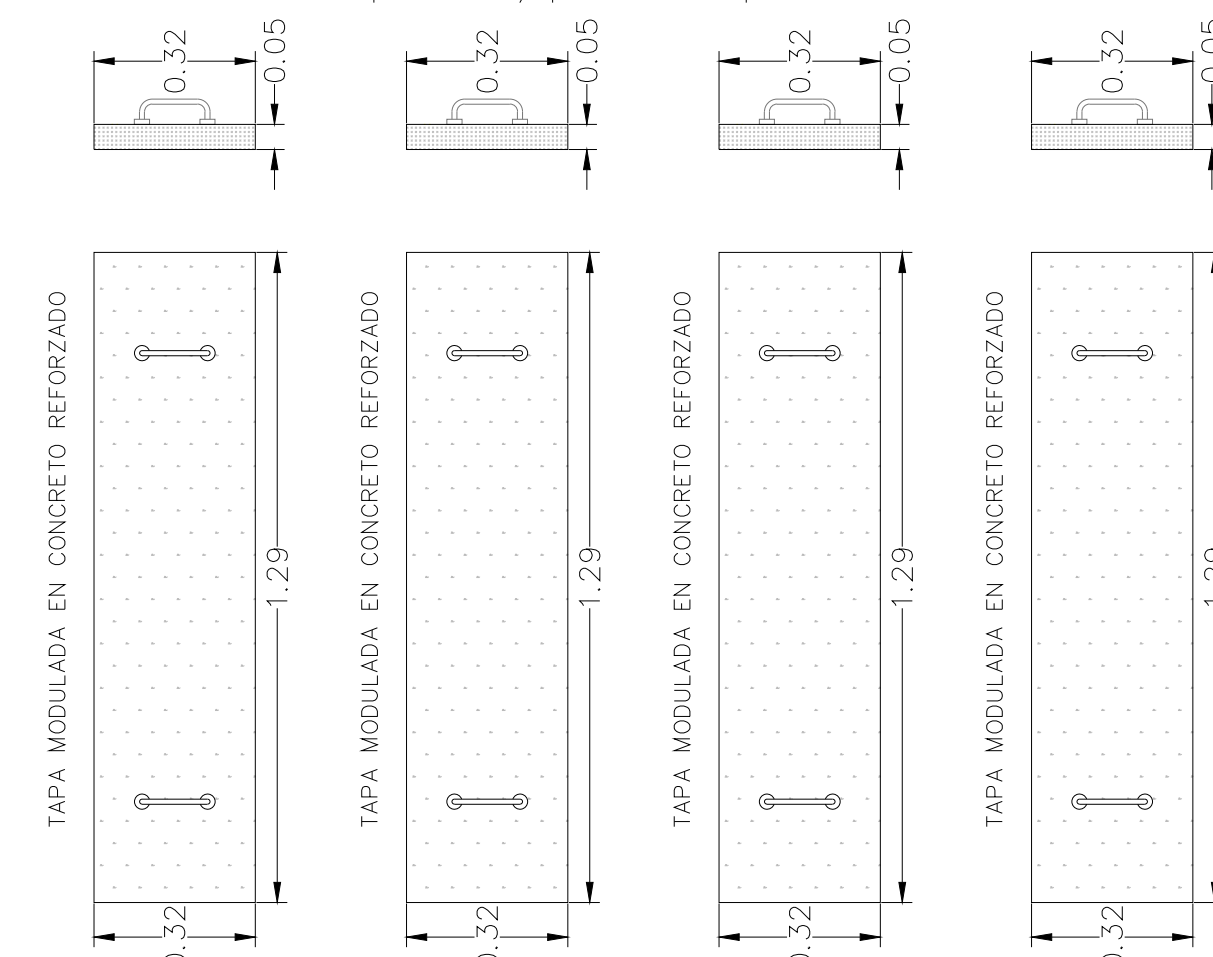



PROYECTO: MEMORIA DE DETALLES CONSTRUCTIVOS COMO OPCIÓN DE GRADO EN LA EMPRESA AGRODINCO

MAPA: VÁLVULAS DE AIRE 3"






Realizado por: VANESSA SALAS URIBE PASANTE DE INGENIERÍA CIVIL

Revisó:

Aprobó:



Plano No. 23 / 59

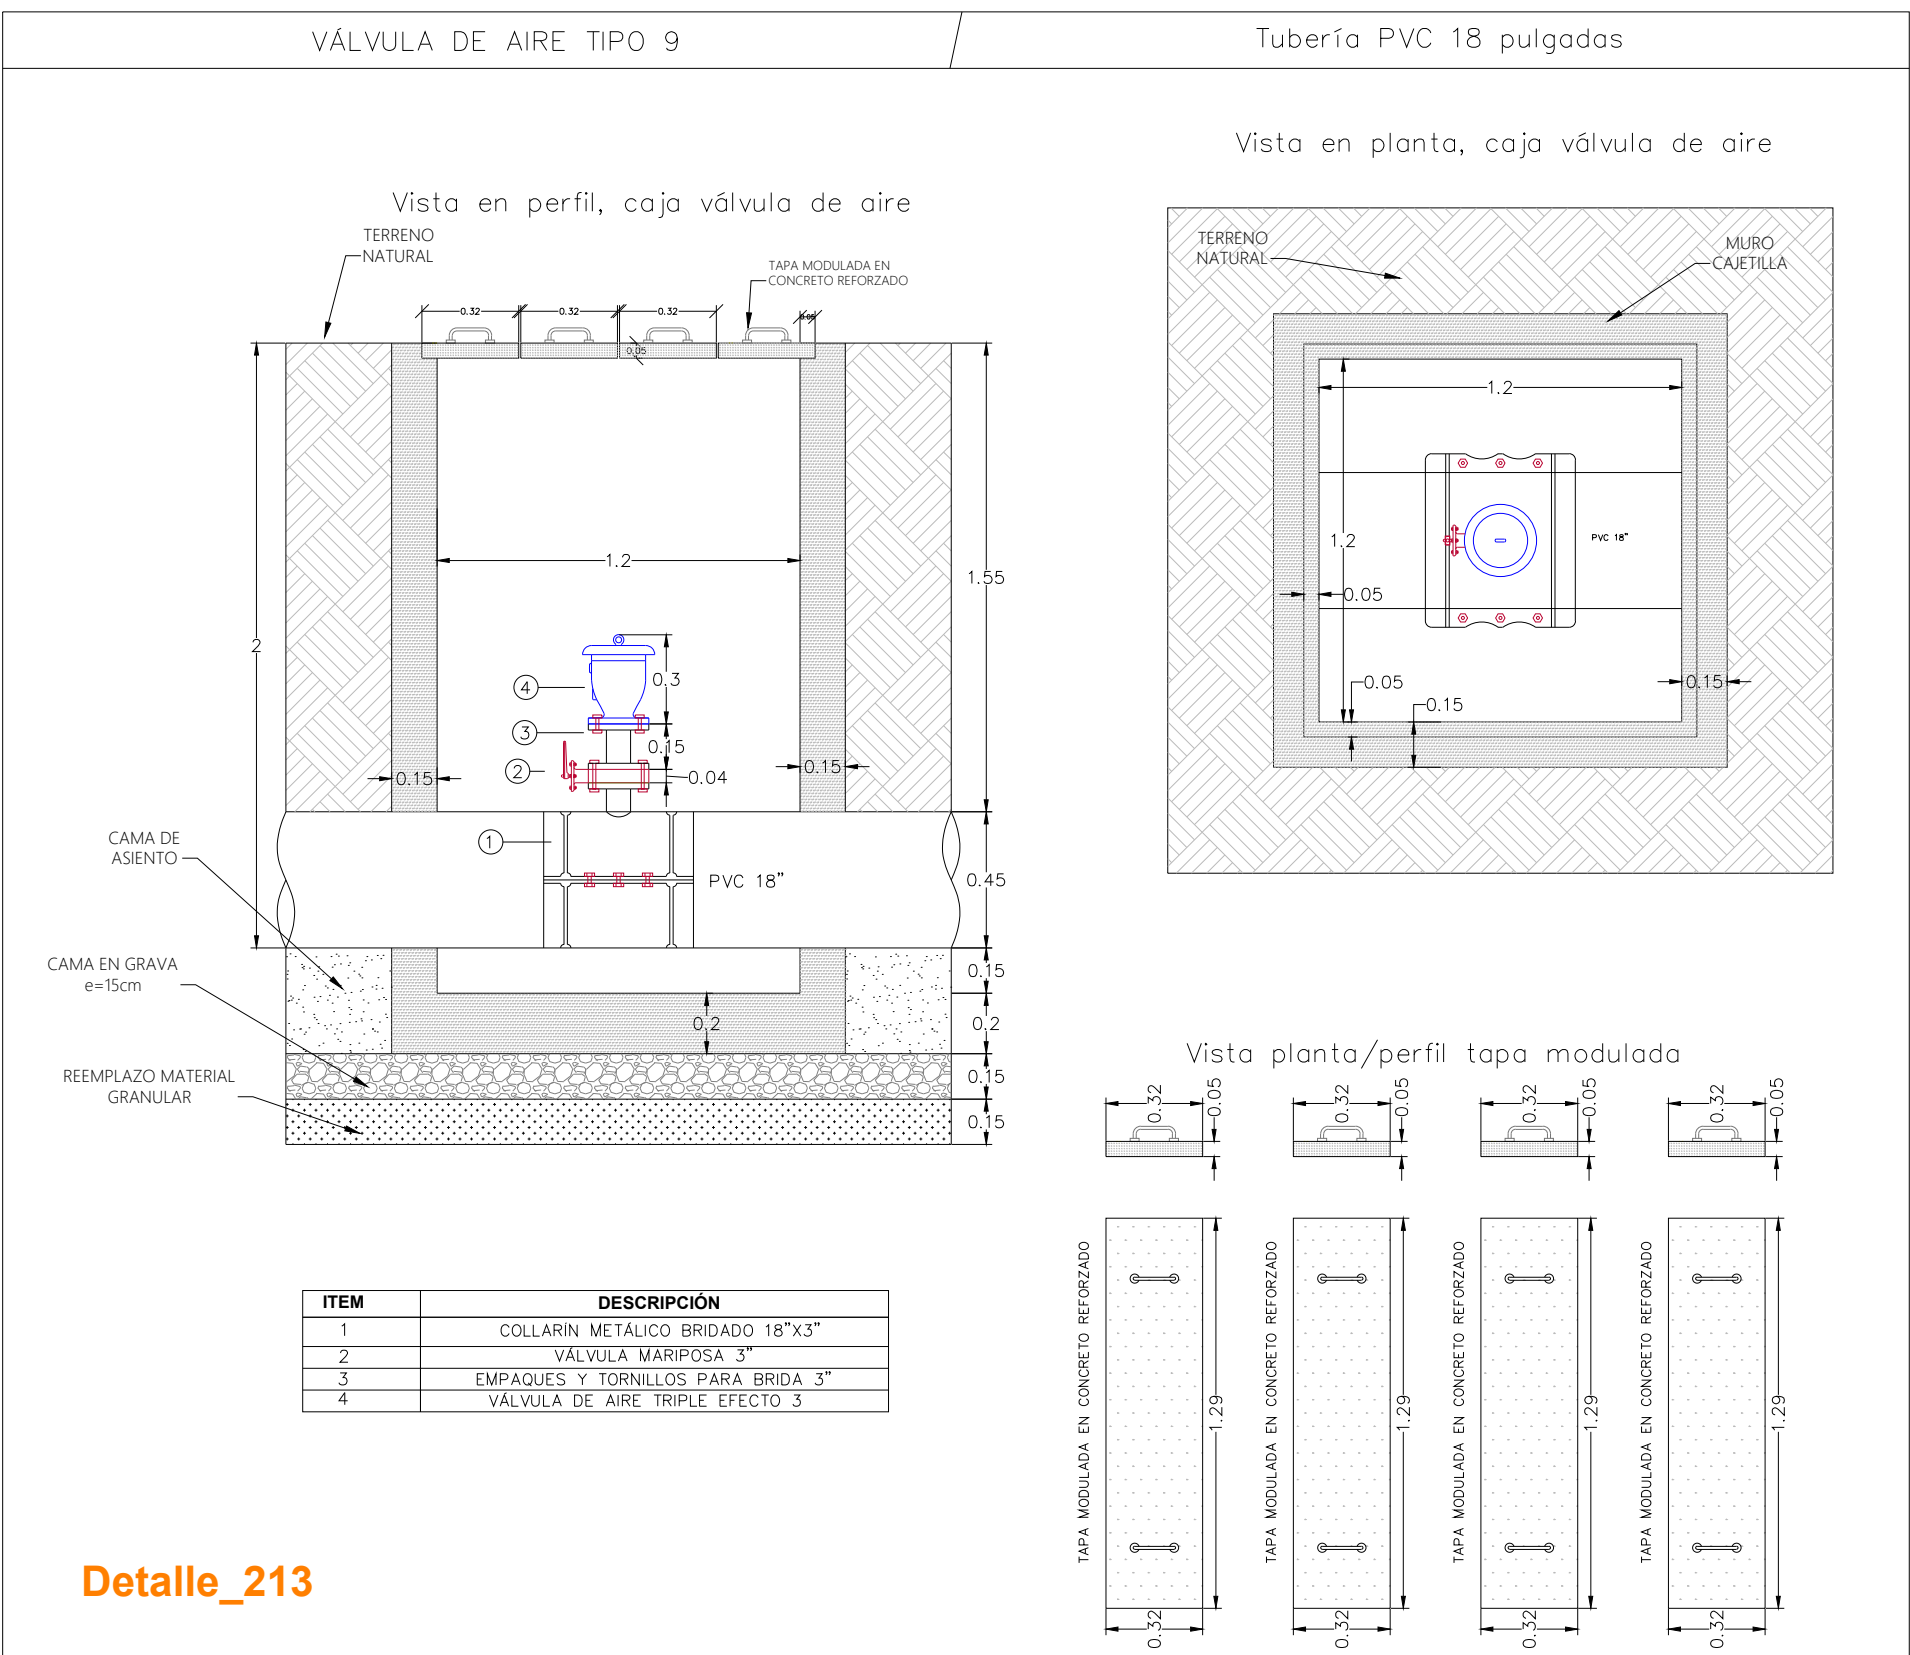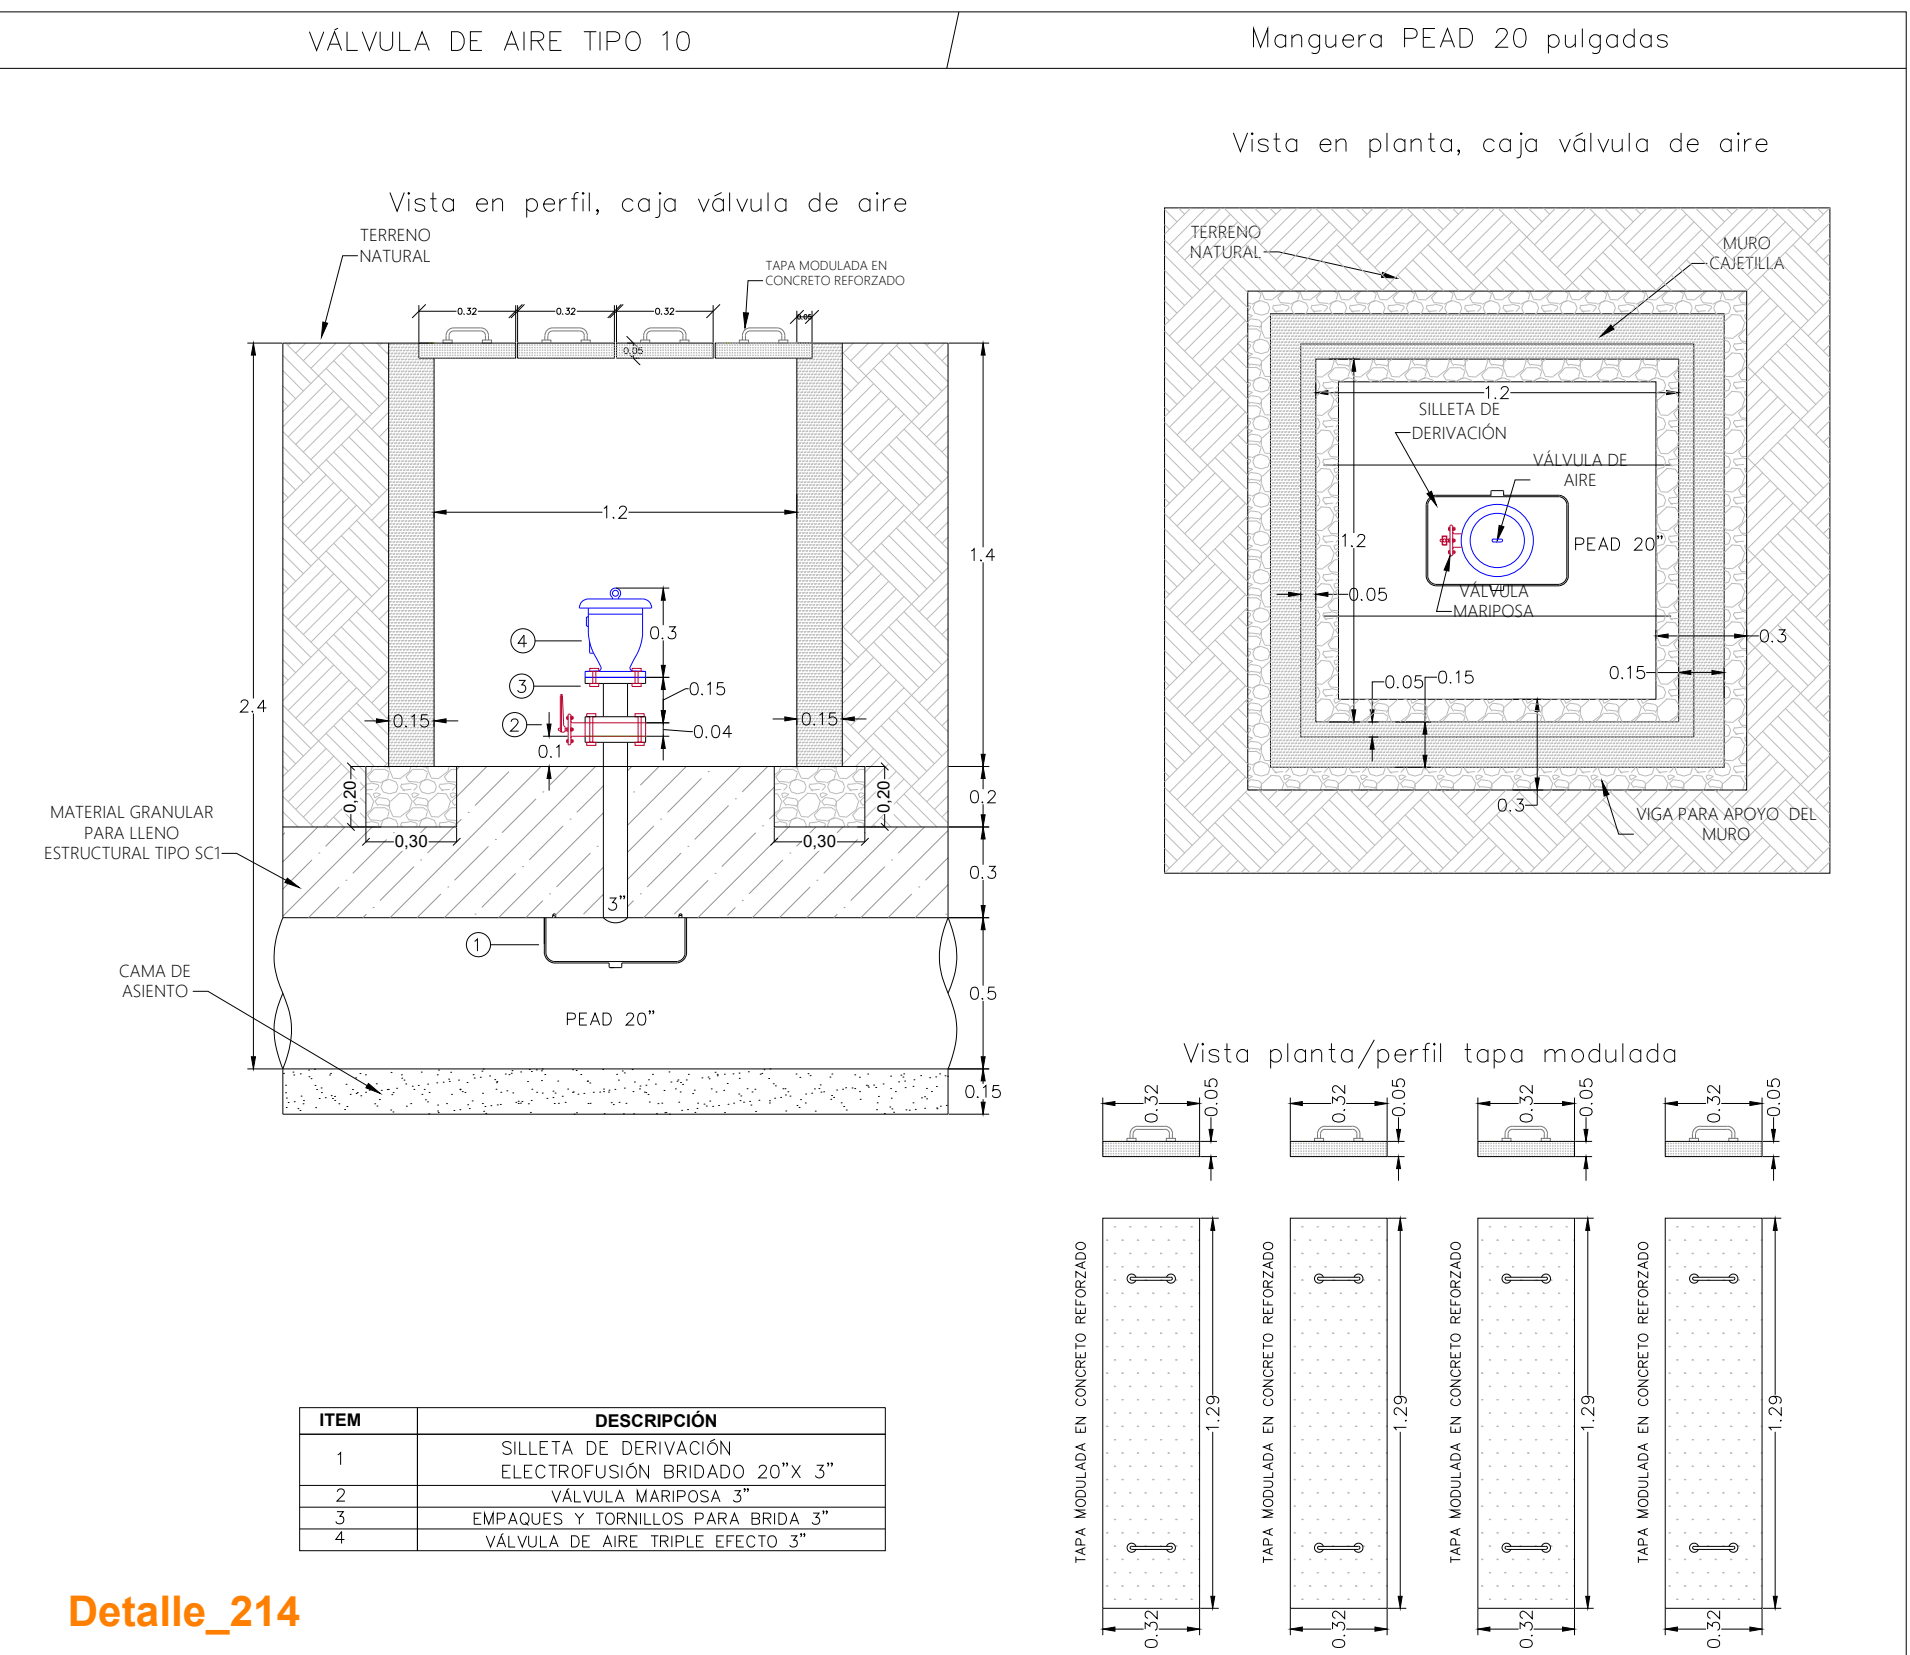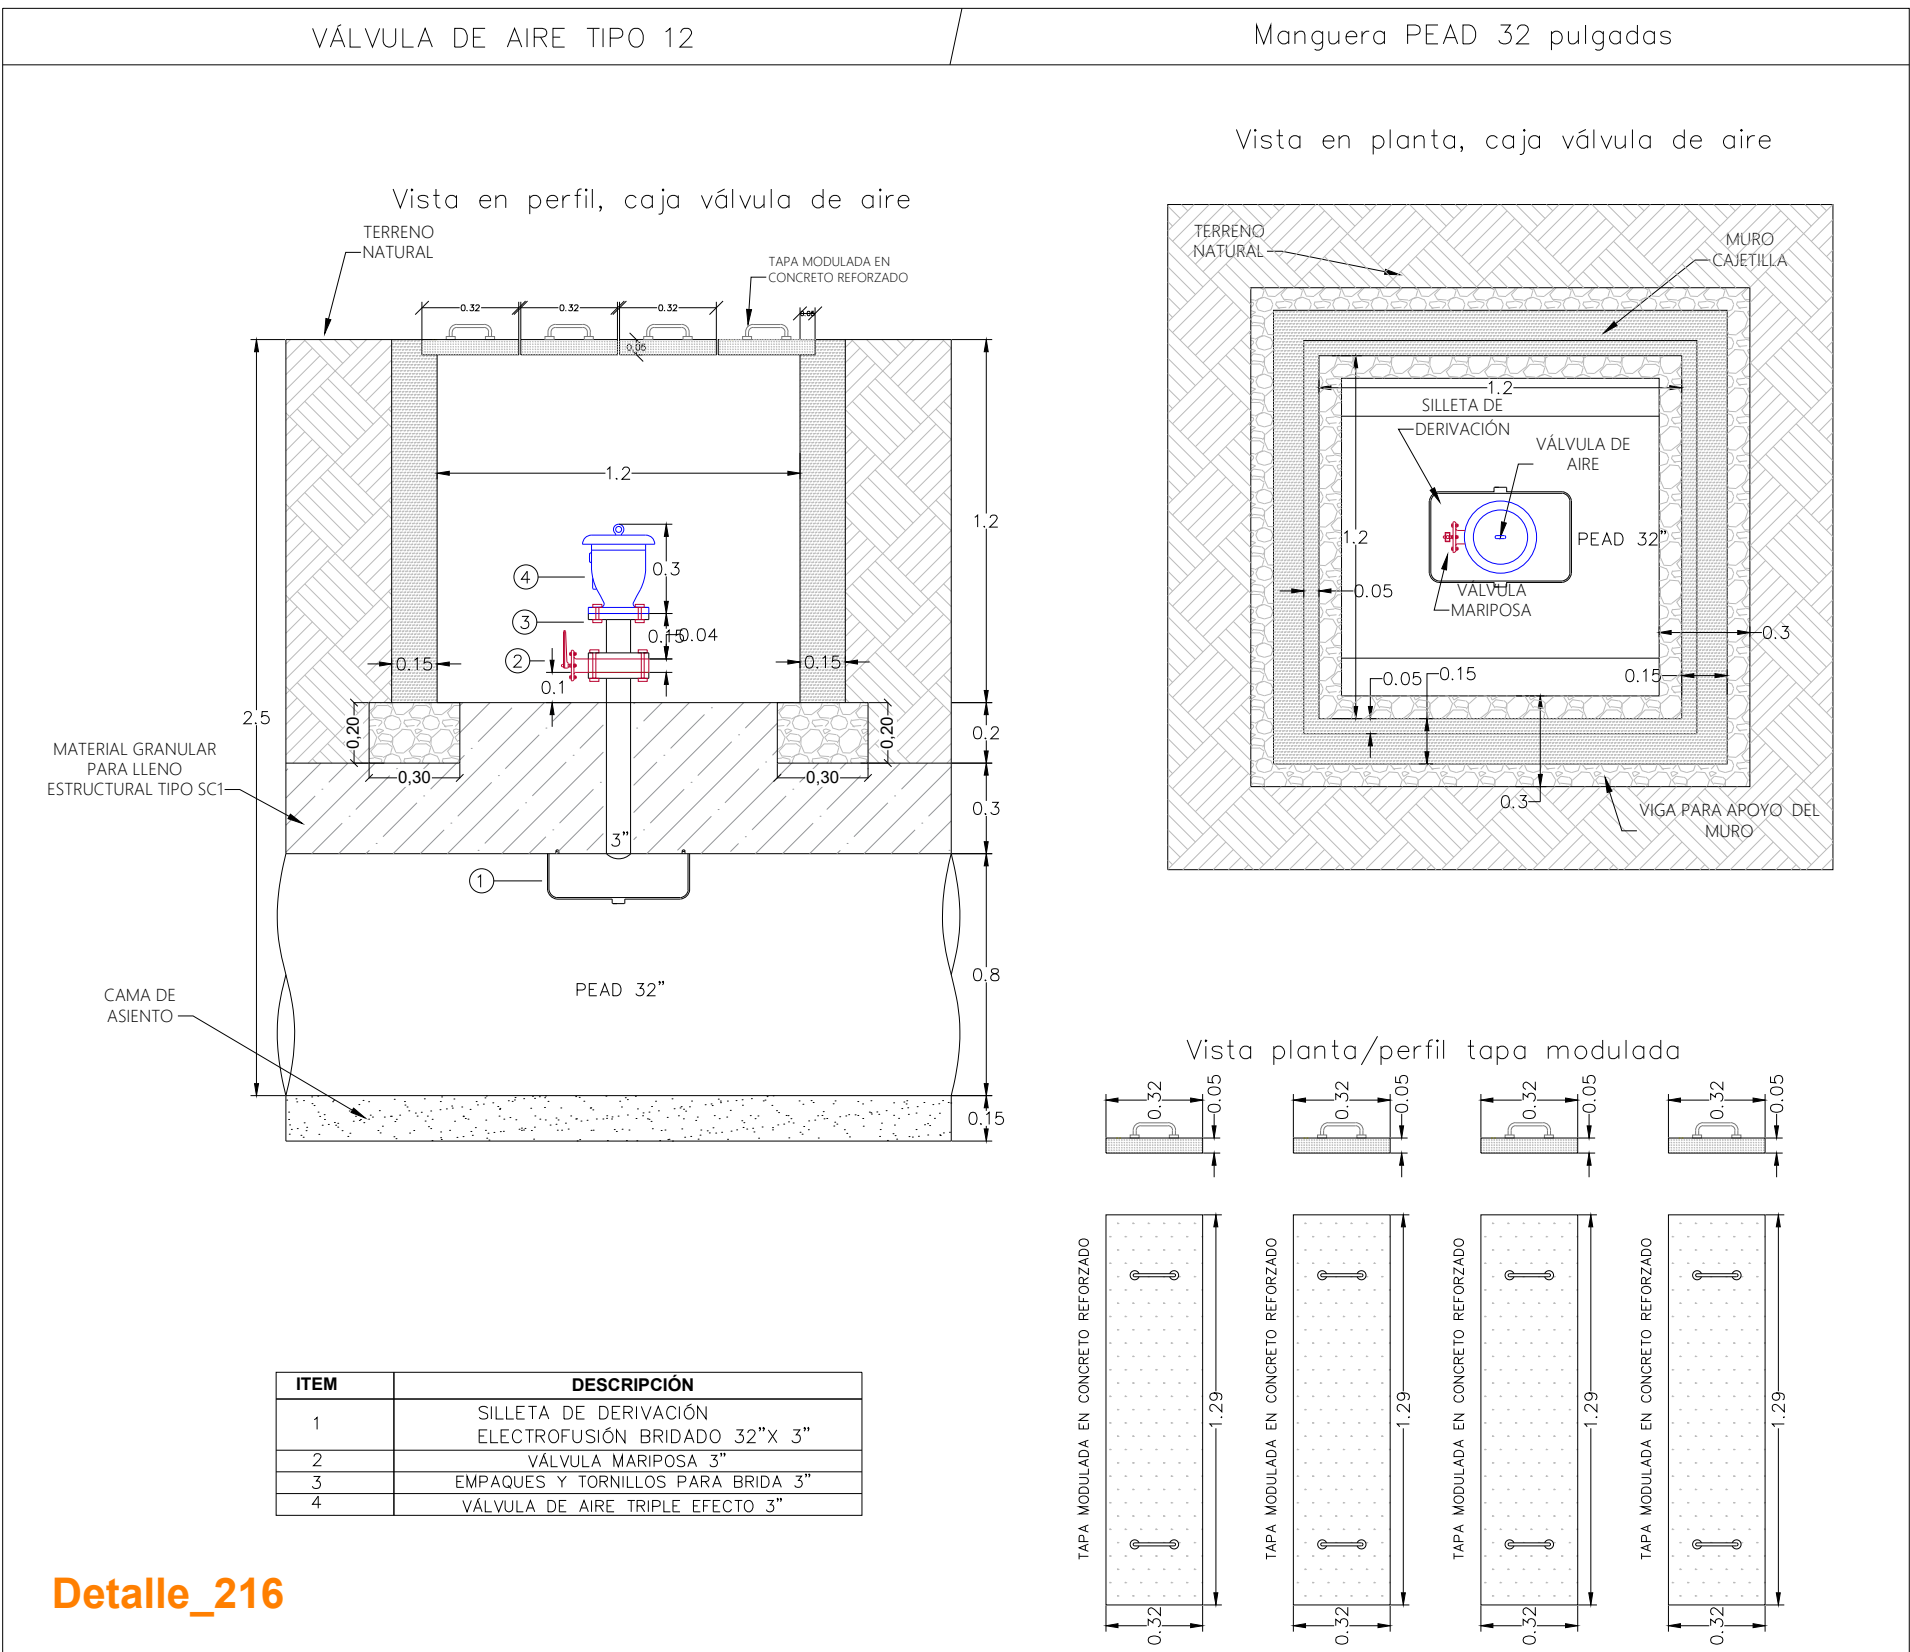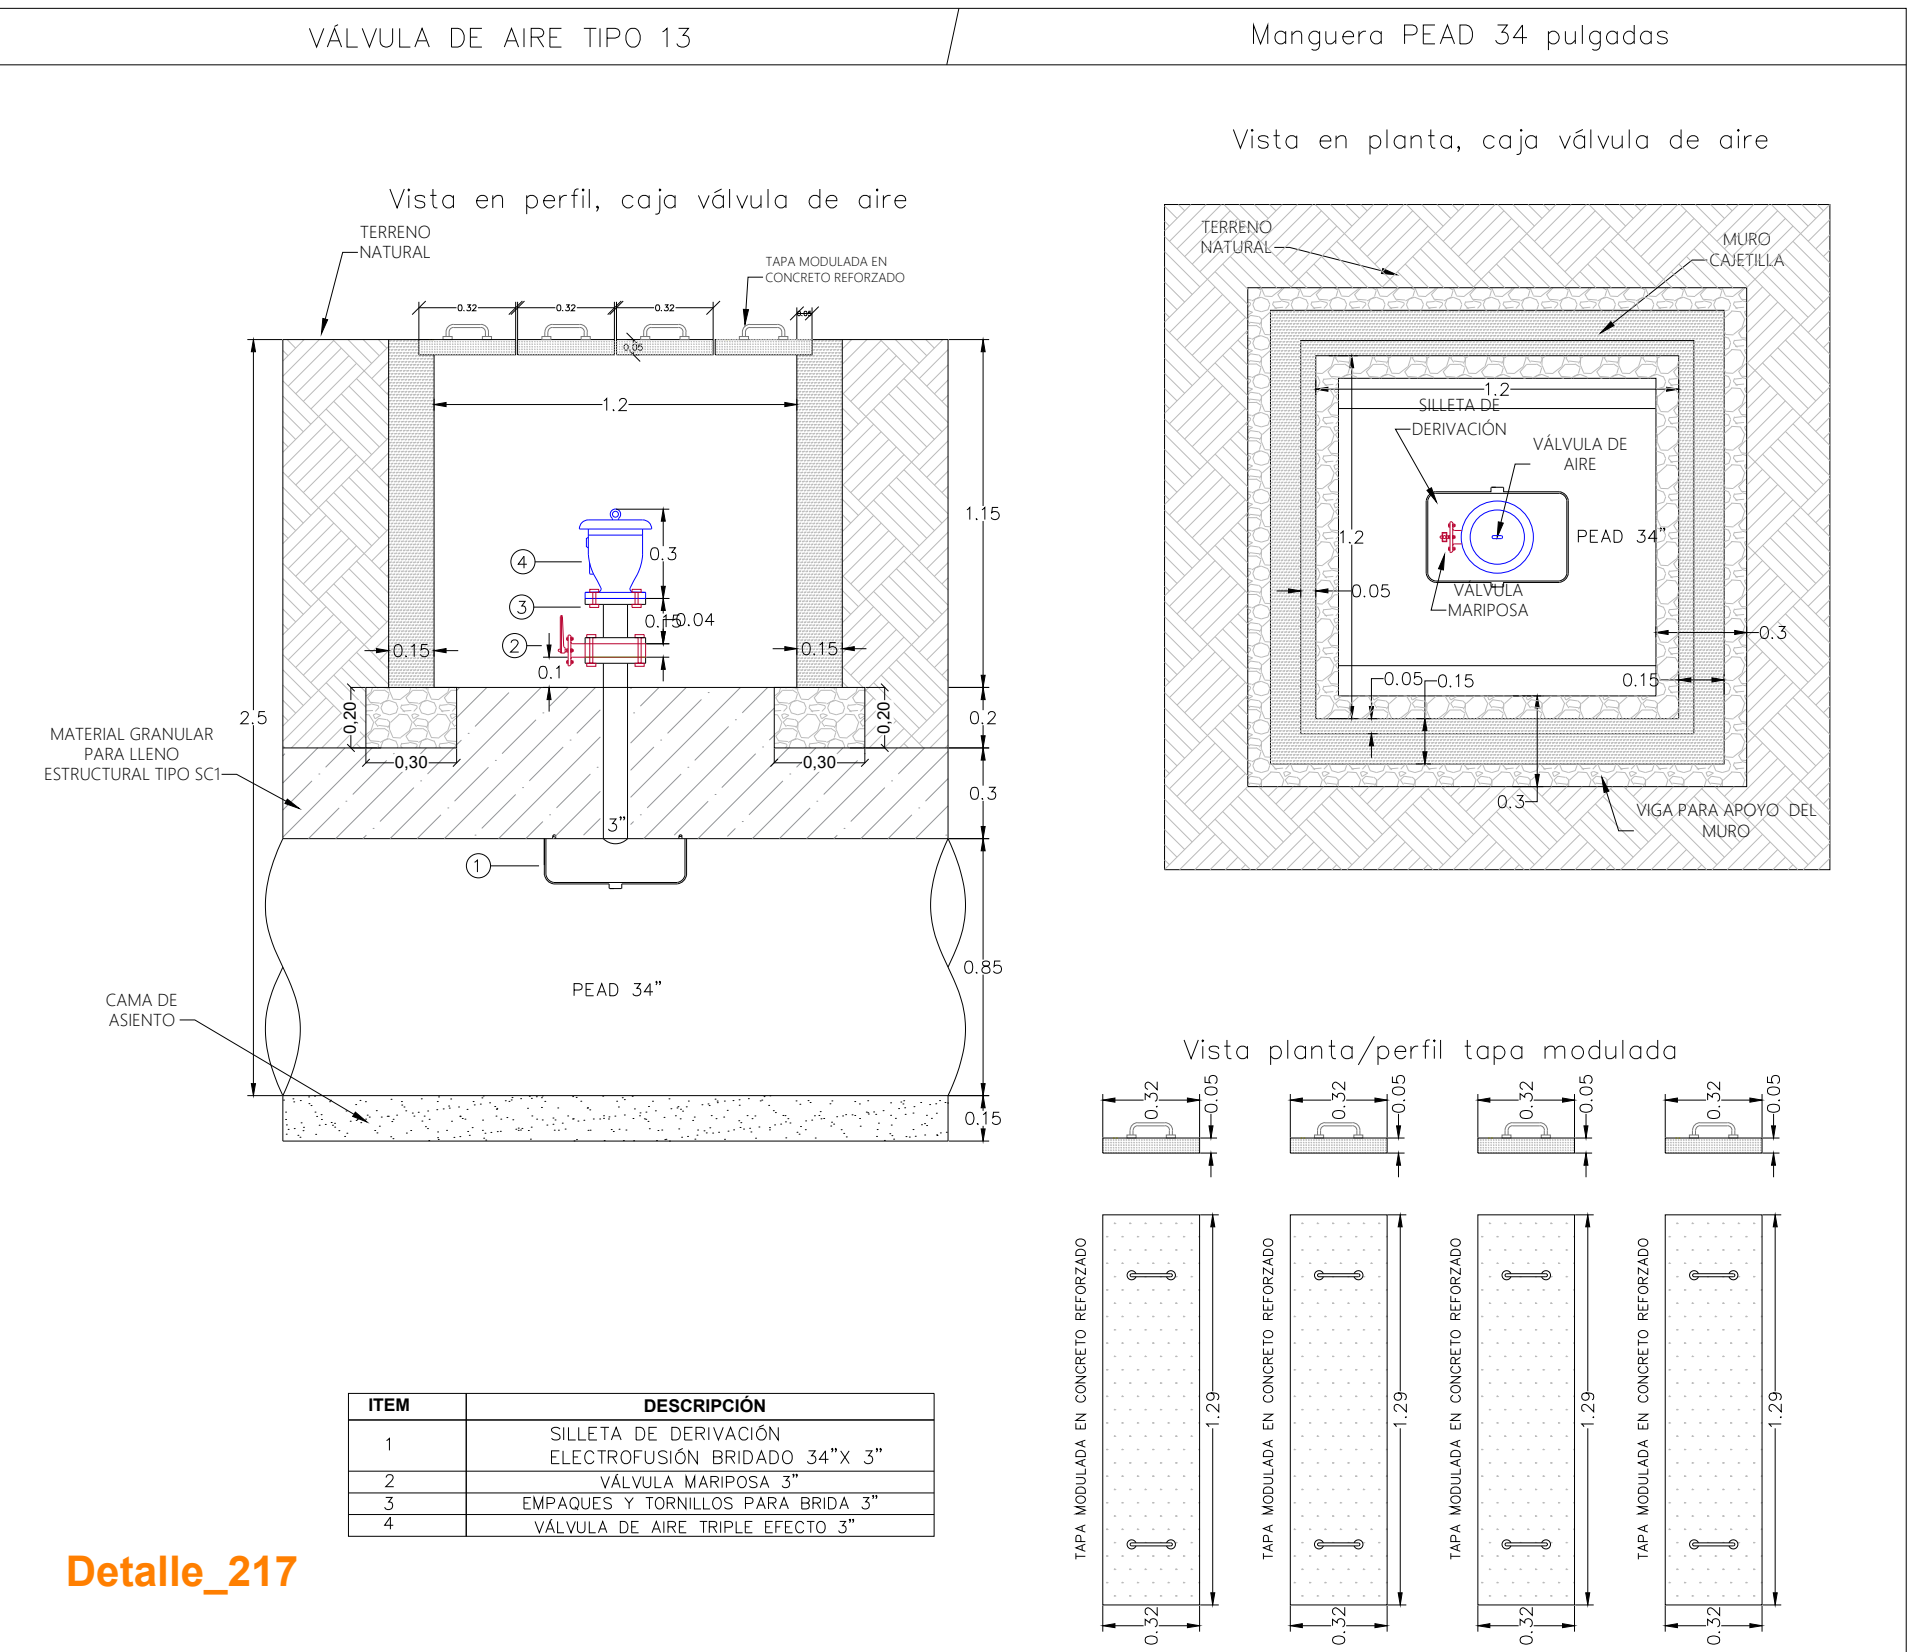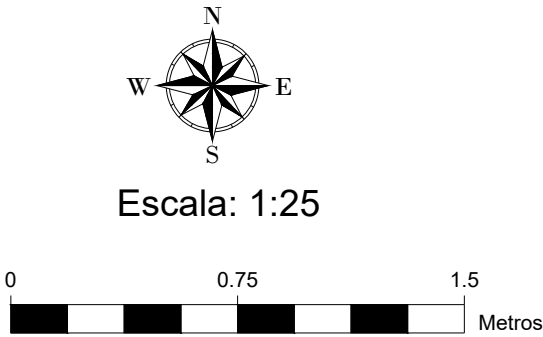



PROYECTO: MEMORIA DE DETALLES CONSTRUCTIVOS COMO OPCIÓN DE GRADO EN LA EMPRESA AGRODINCO


MAPA: VÁLVULAS DE AIRE 3"

Realizado por: Revisó: Aprobó:

VANESSA SALAS URIBE  
PASANTE DE INGENIERÍA CIVIL





Plano No. 24 / 59

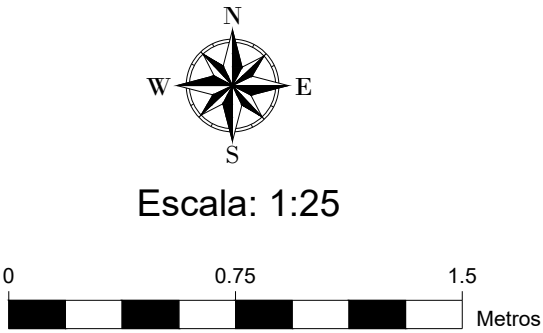


VÁLVULA DE AIRE TIPO 11

Manguera PEAD 22 pulgadas

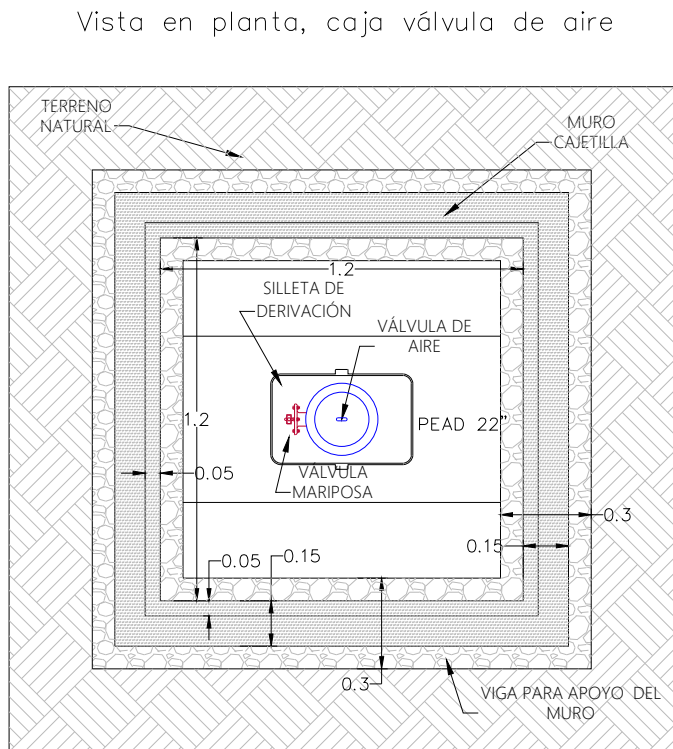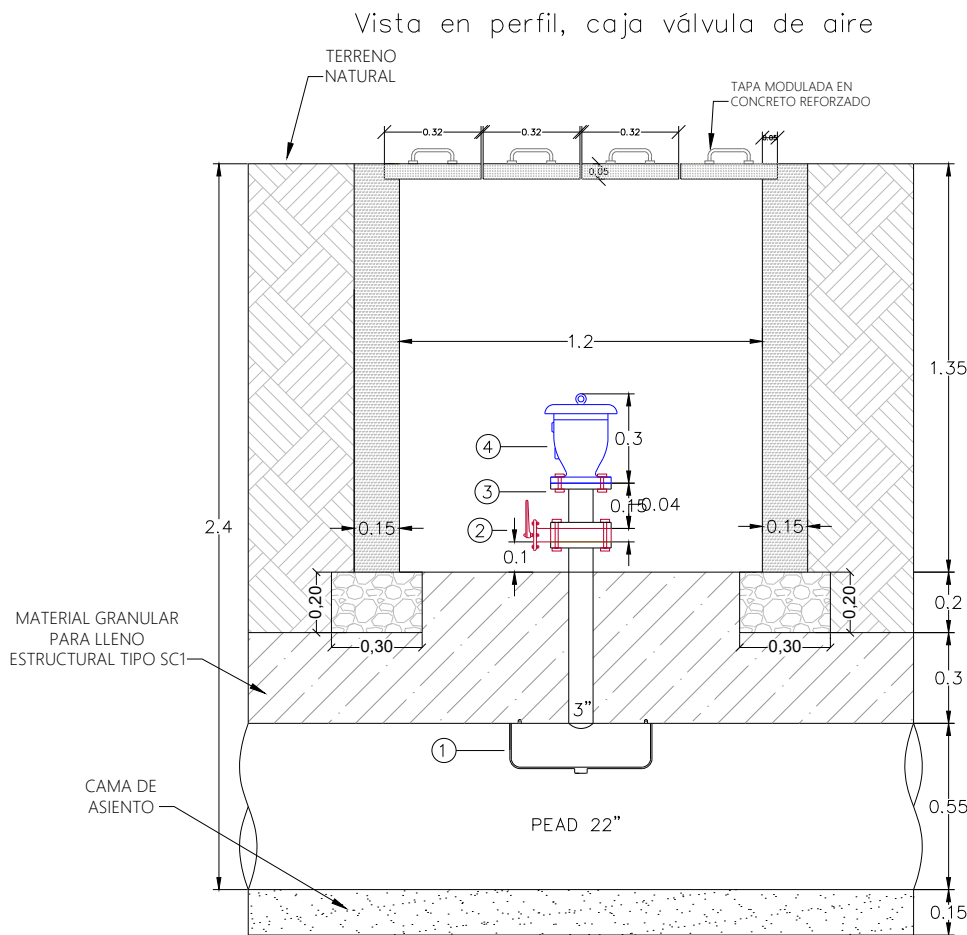



| ITEM | DESCRIPCIÓN                                        |
|------|----------------------------------------------------|
| 1    | SILETA DE DERIVACIÓN ELECTROFUSIÓN BRIDADO 22"x 3" |
| 2    | VÁLVULA MARIPOSA 3"                                |
| 3    | EMPAQUES Y TORNILLOS PARA BRIDA 3"                 |
| 4    | VÁLVULA DE AIRE TRIPLE EFECTO 3"                   |

Detalle\_215

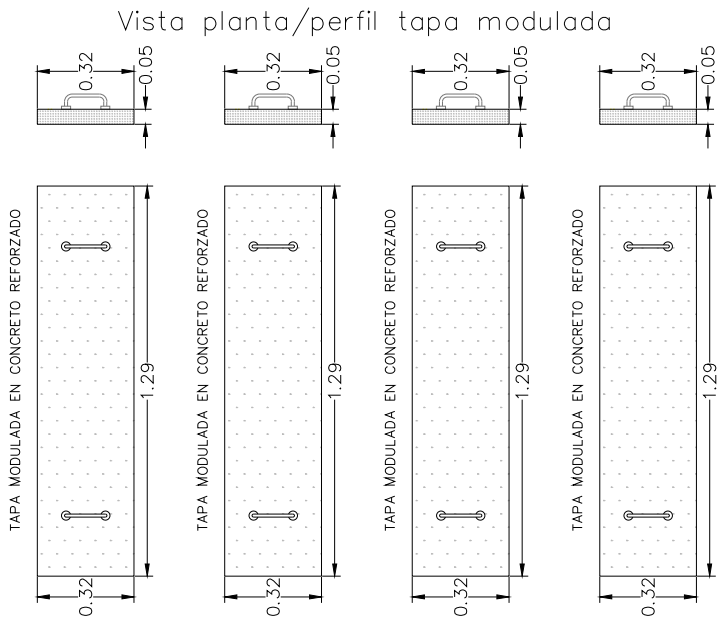


VÁLVULA DE AIRE TIPO 8

Tubería PVC 16 pulgadas

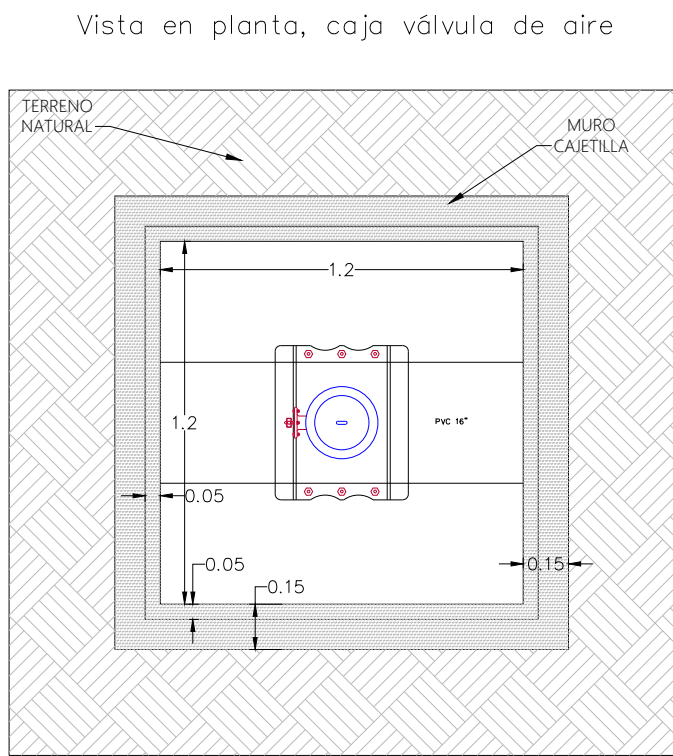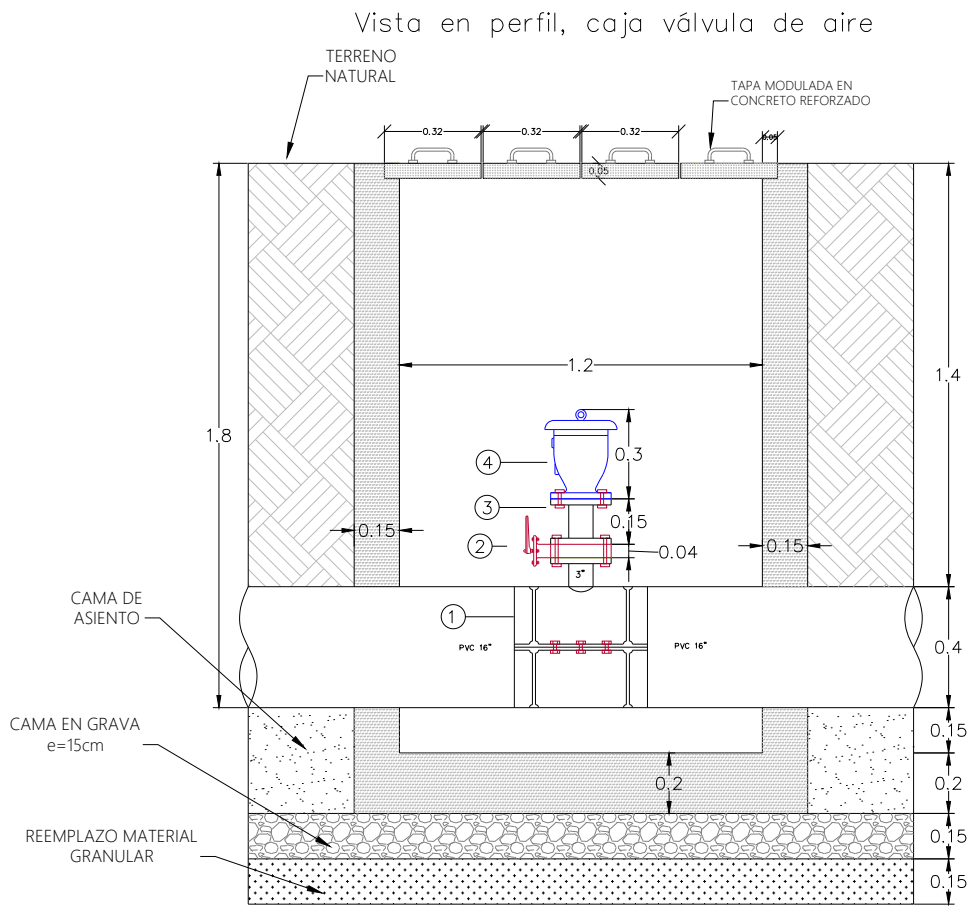

| ITEM | DESCRIPCIÓN                        |
|------|------------------------------------|
| 1    | COLLARIN METÁLICO BRIDADO 16"x3"   |
| 2    | VÁLVULA MARIPOSA 3"                |
| 3    | EMPAQUES Y TORNILLOS PARA BRIDA 3" |
| 4    | VÁLVULA DE AIRE TRIPLE EFECTO 3"   |

Detalle\_212

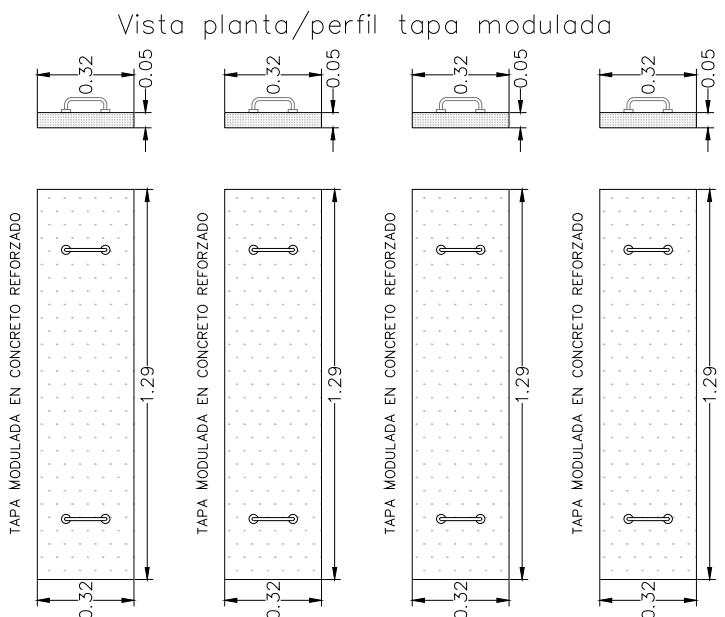



PROYECTO: MEMORIA DE DETALLES CONSTRUCTIVOS COMO OPCIÓN DE GRADO EN LA EMPRESA AGRODINCO

MAPA: VÁLVULAS DE AIRE 4"





Realizado por: VANESSA SALAS URIBE  
PASANTE DE INGENIERÍA CIVIL

Revisó:



Aprobó:



Plano No. 25 / 59

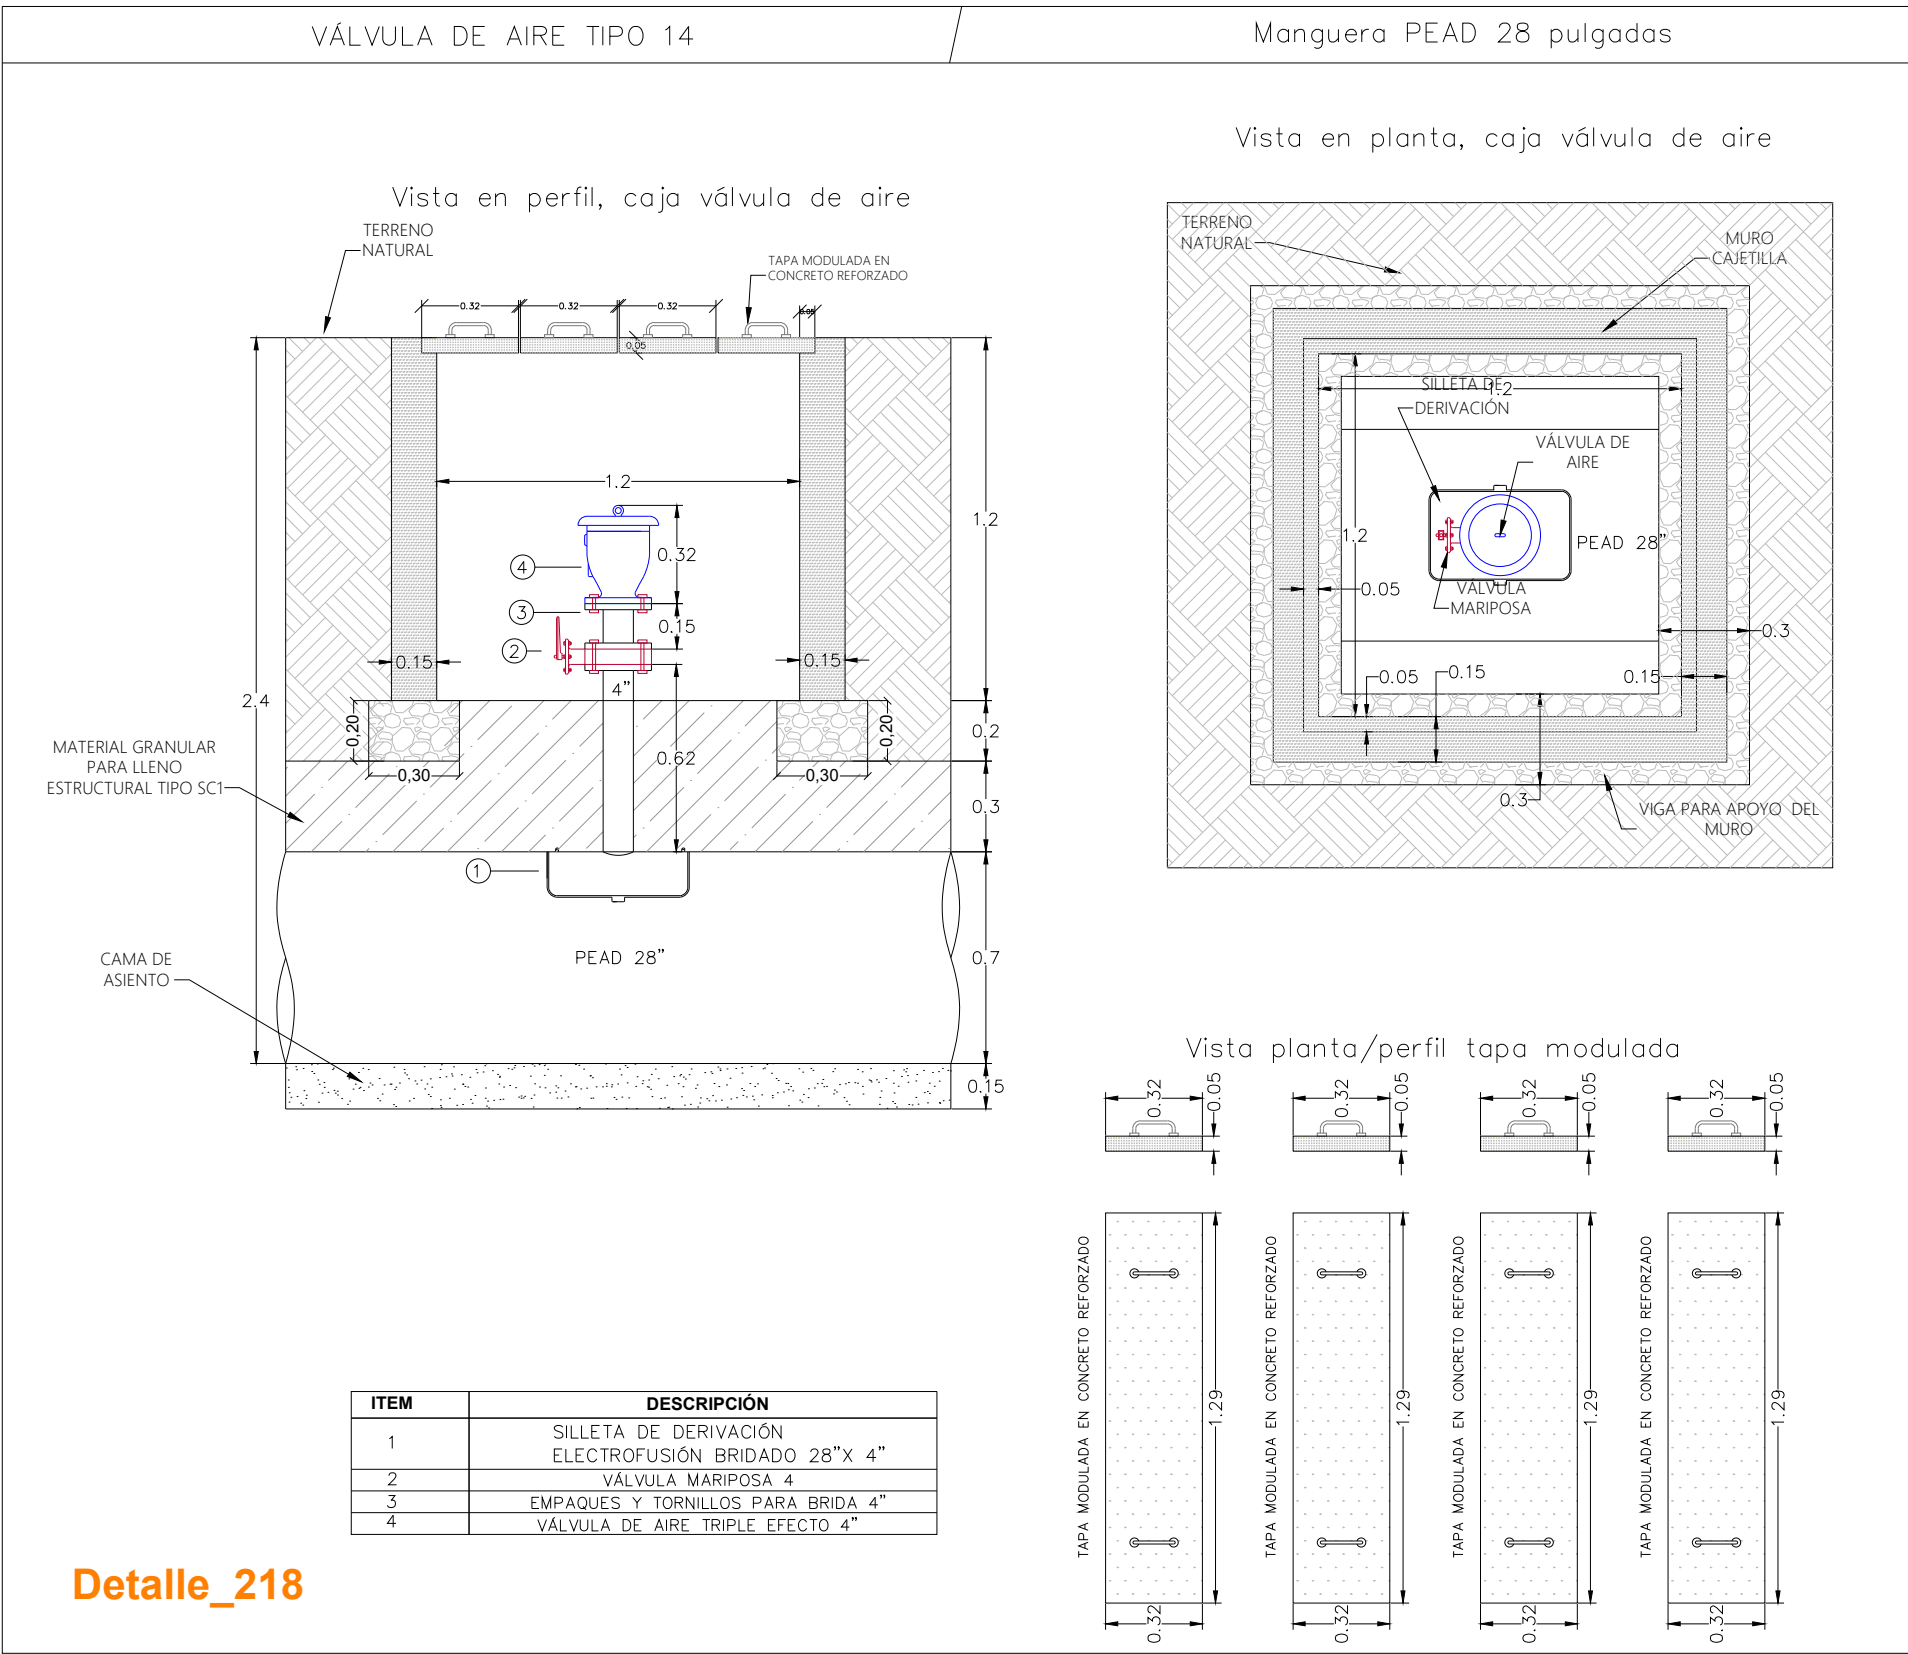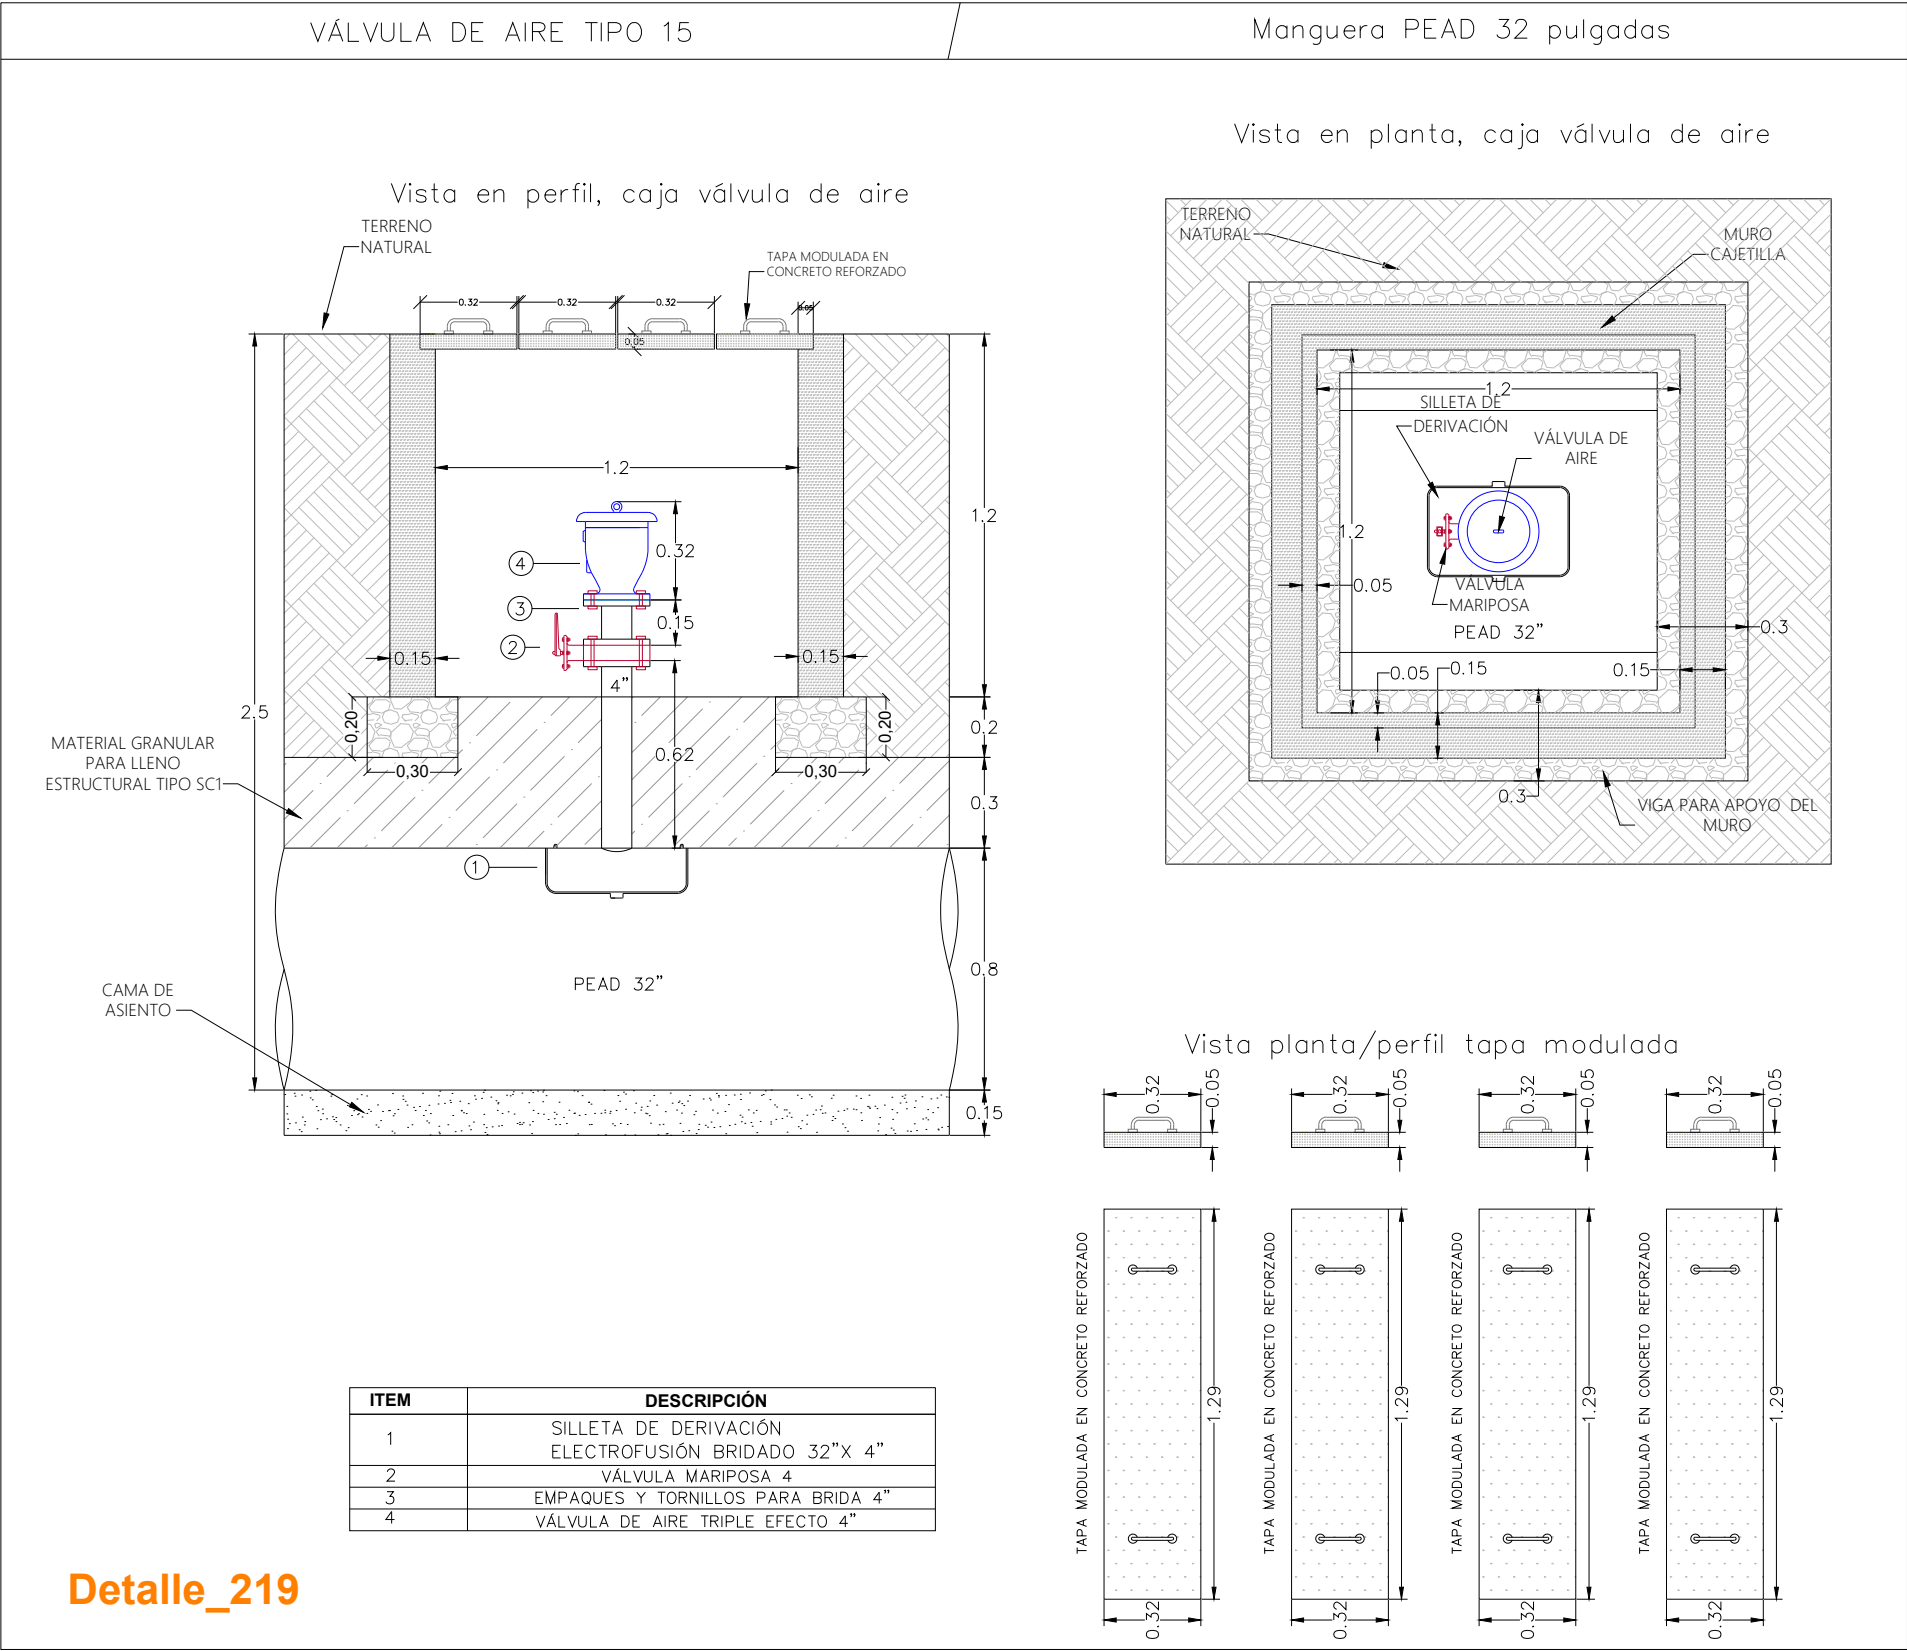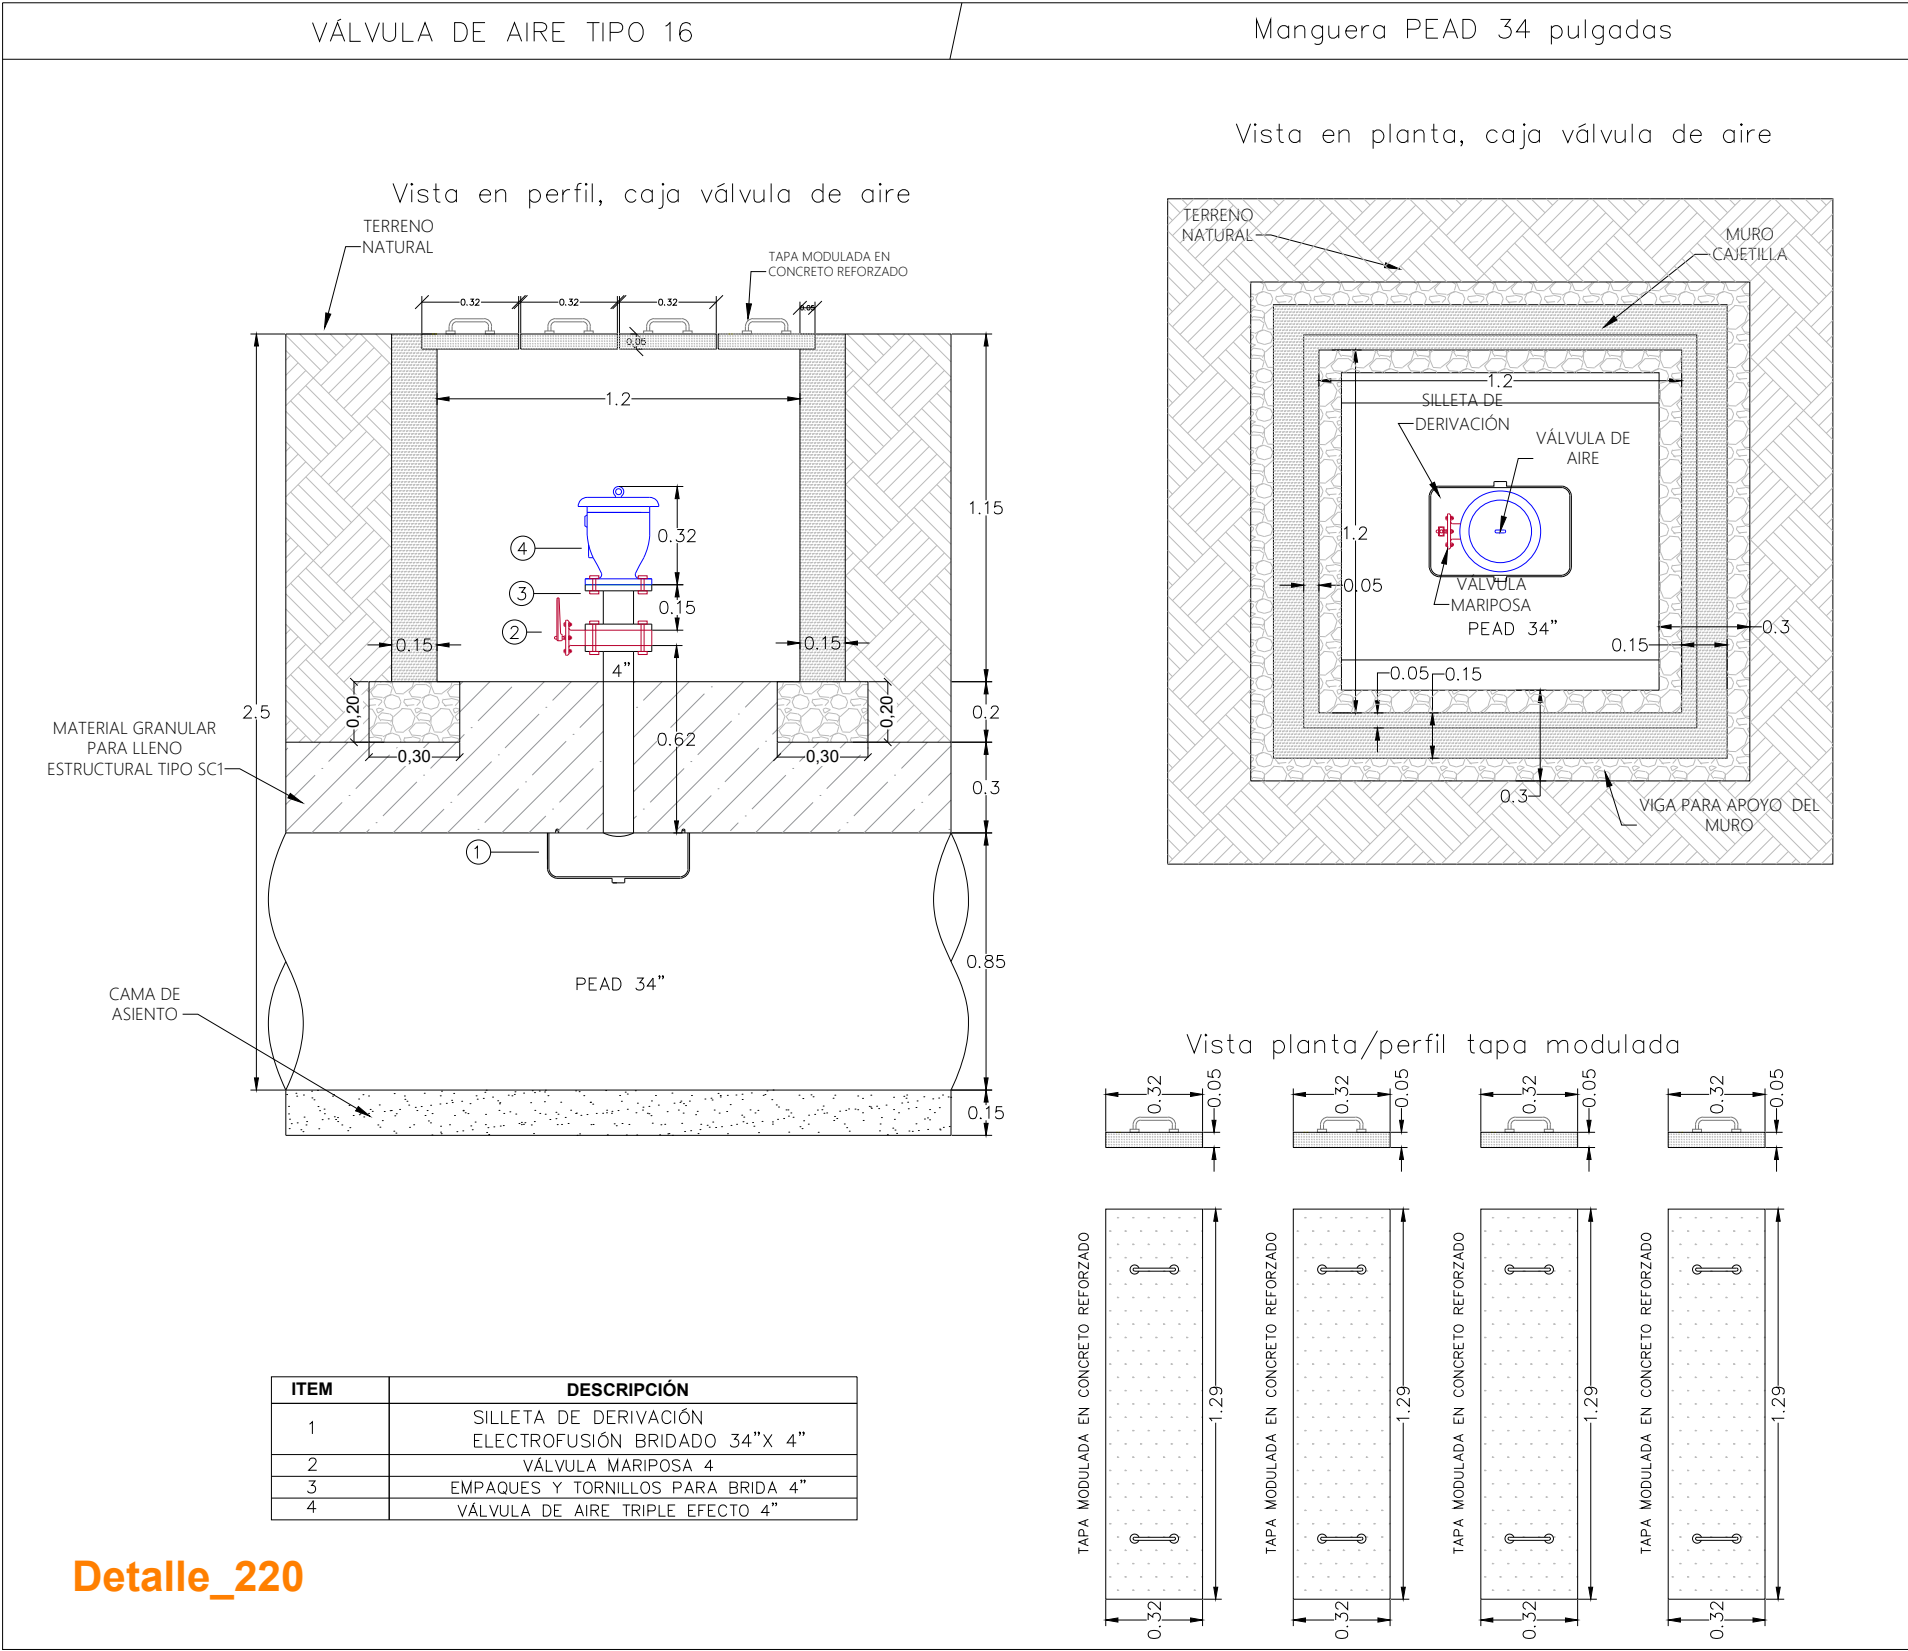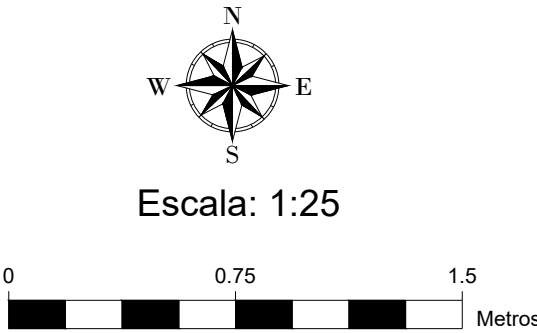



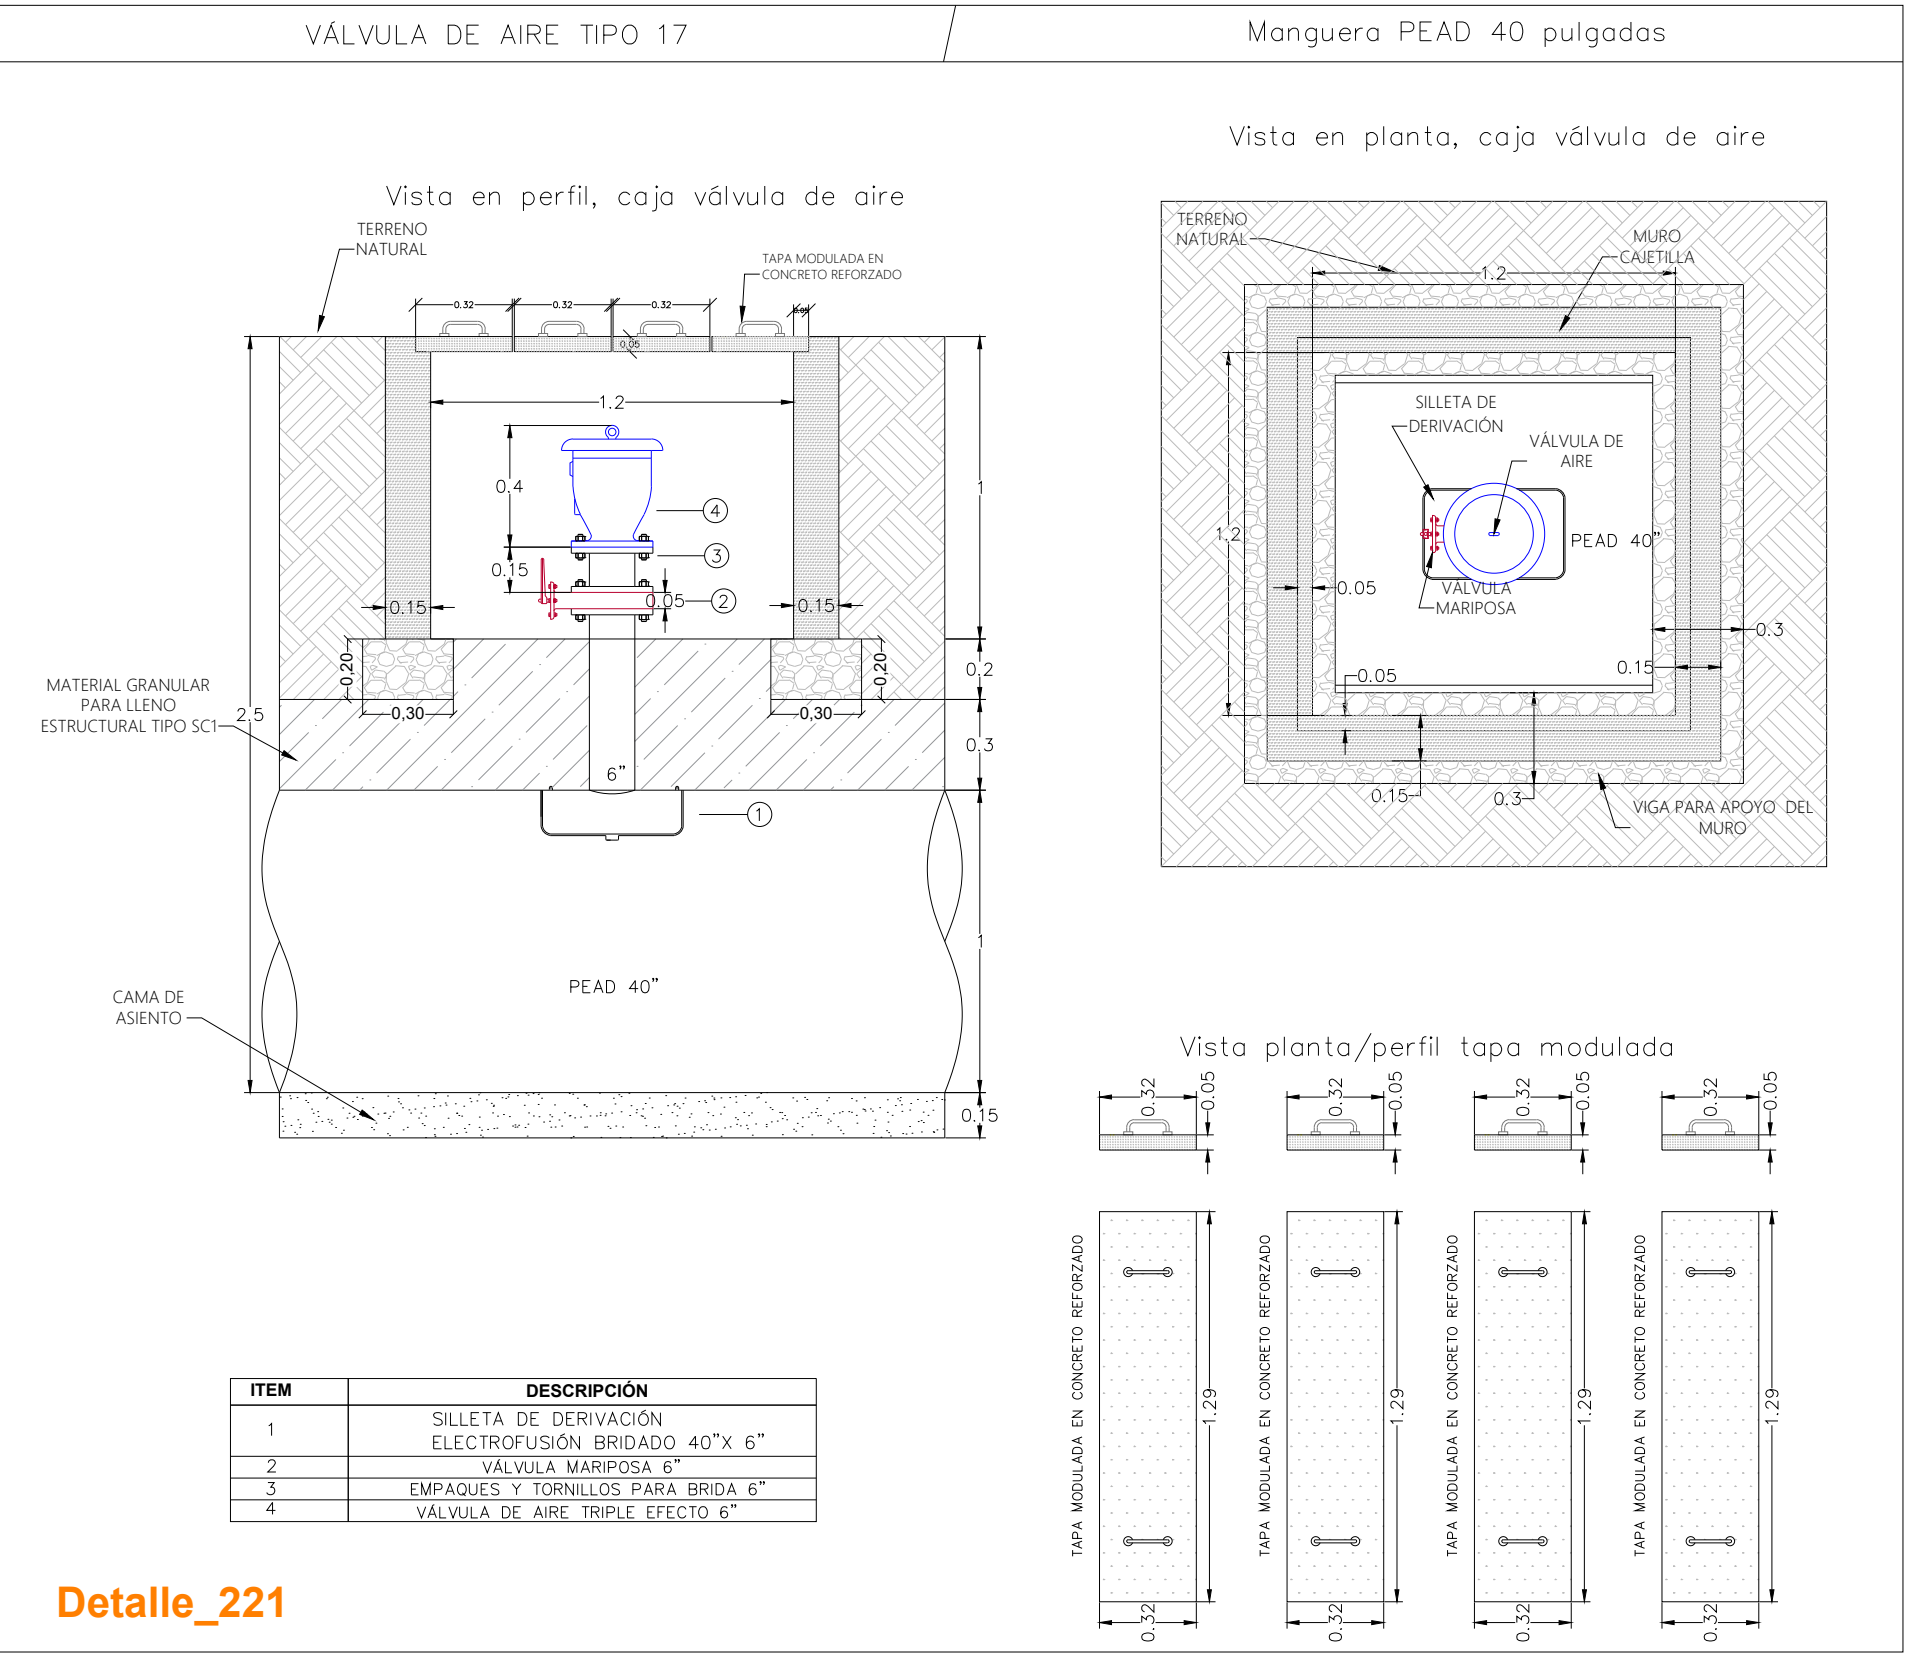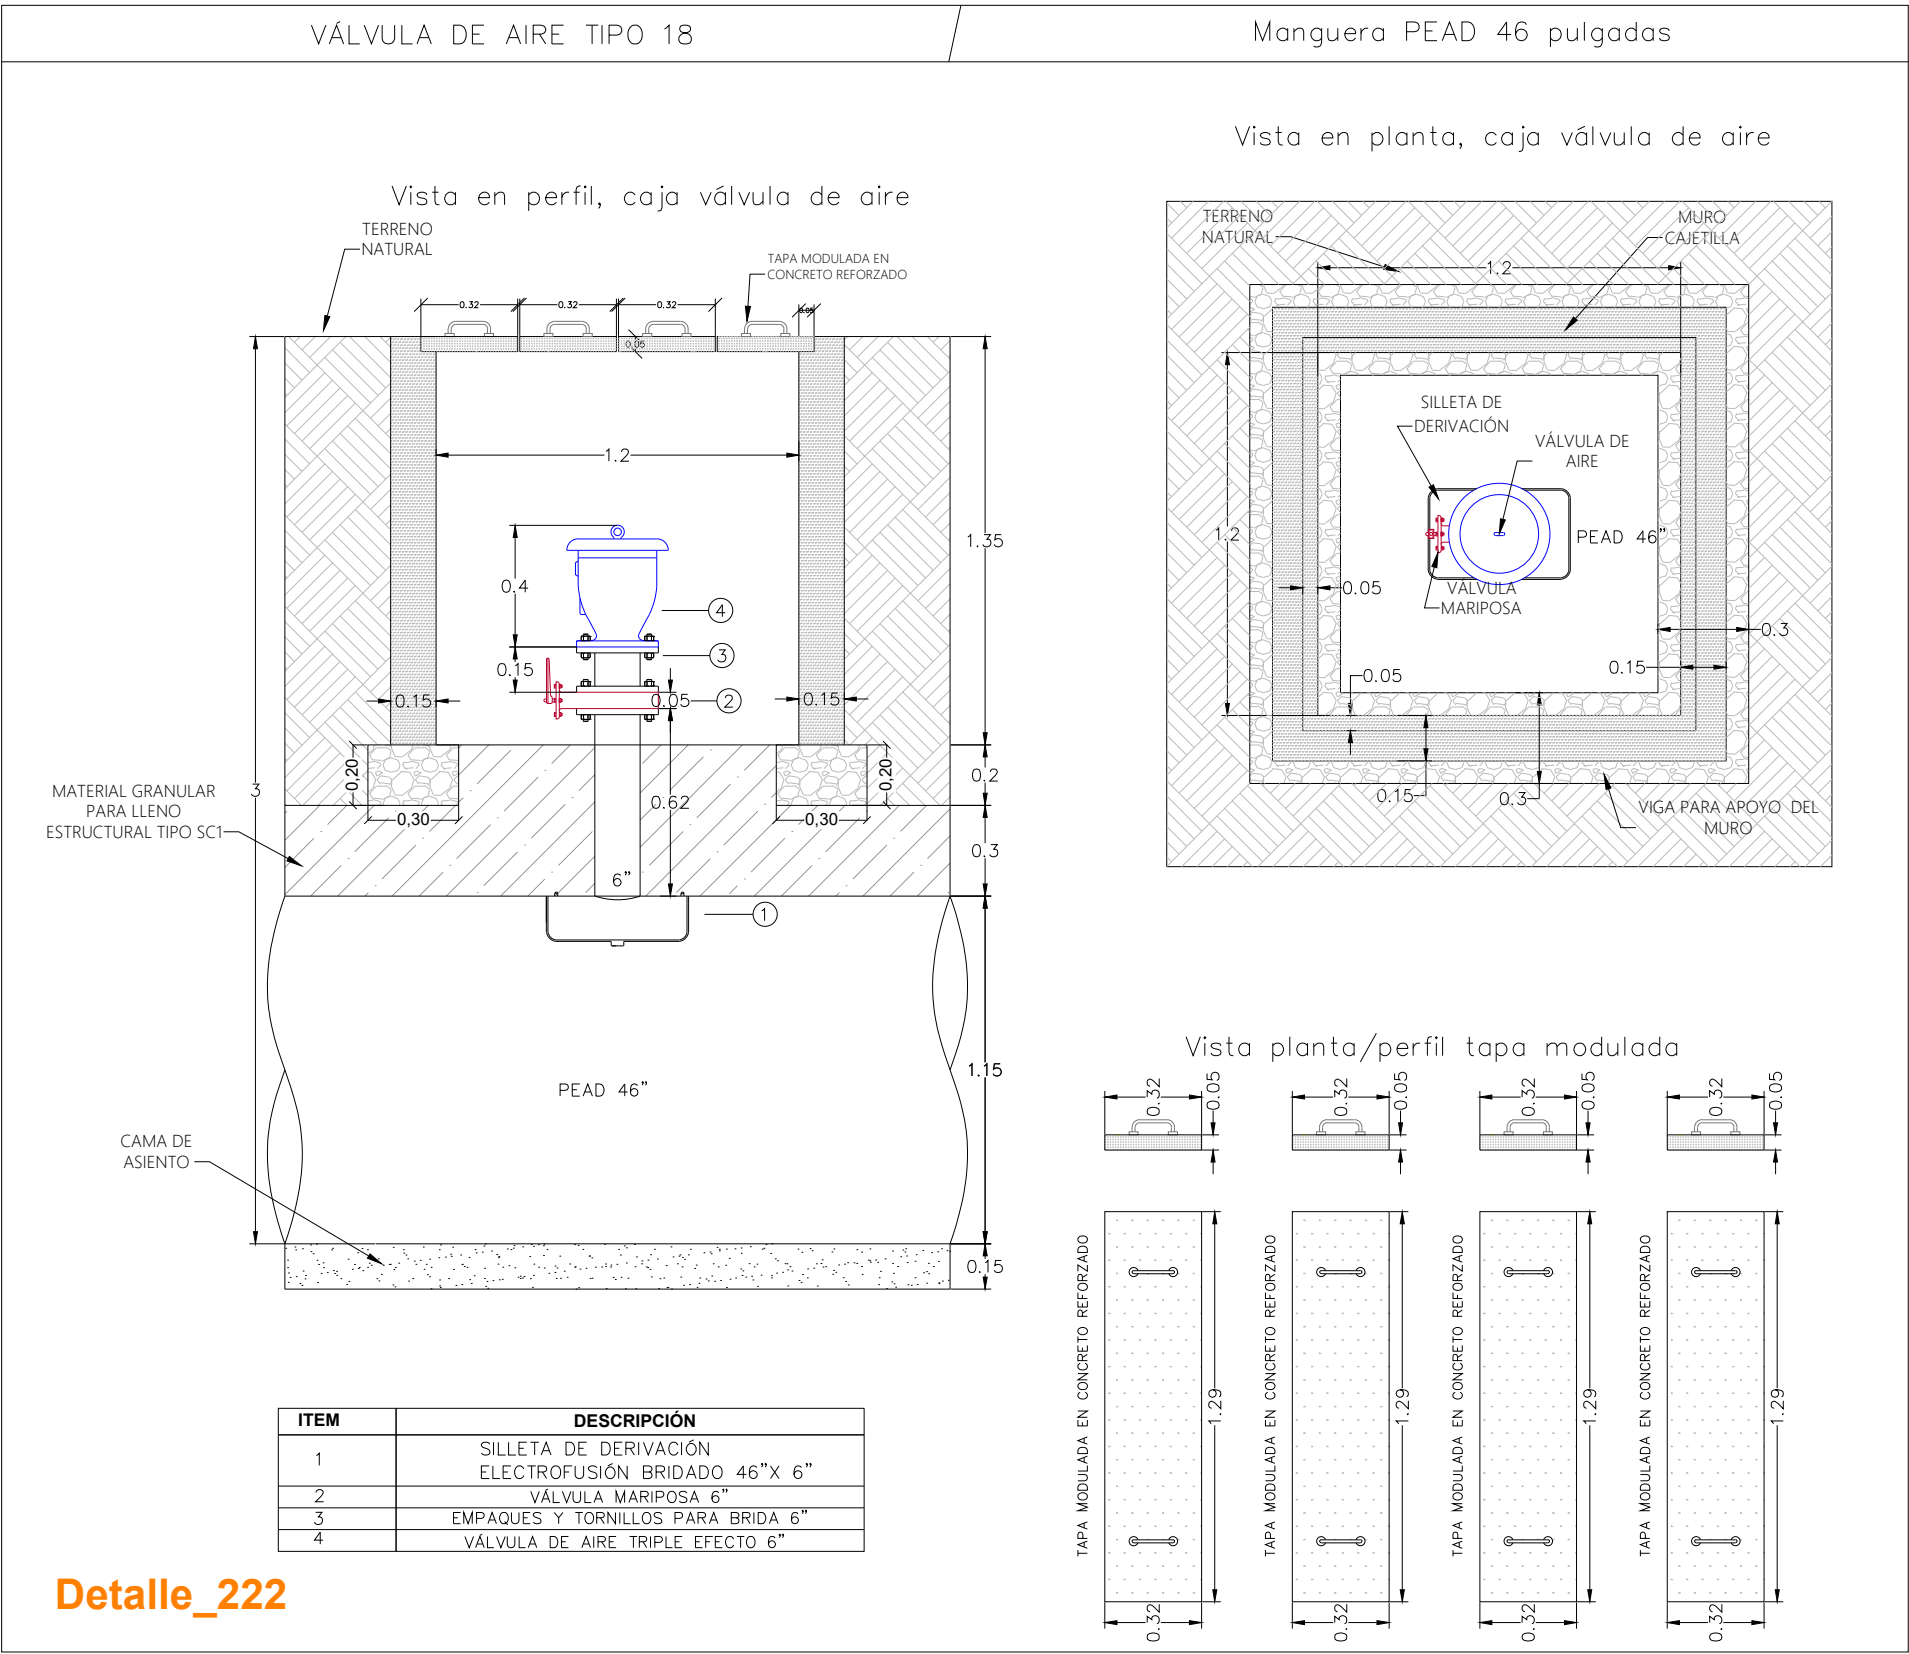

PROYECTO: MEMORIA DE DETALLES CONSTRUCTIVOS COMO OPCIÓN DE GRADO EN LA EMPRESA AGRODINCO

MAPA:


Realizado por: VANESSA SALAS URIBE PASANTE DE INGENIERÍA CIVIL

Revisó:

Aprobó:

Escuela: 1:25

0 0.75 1.5 Metros

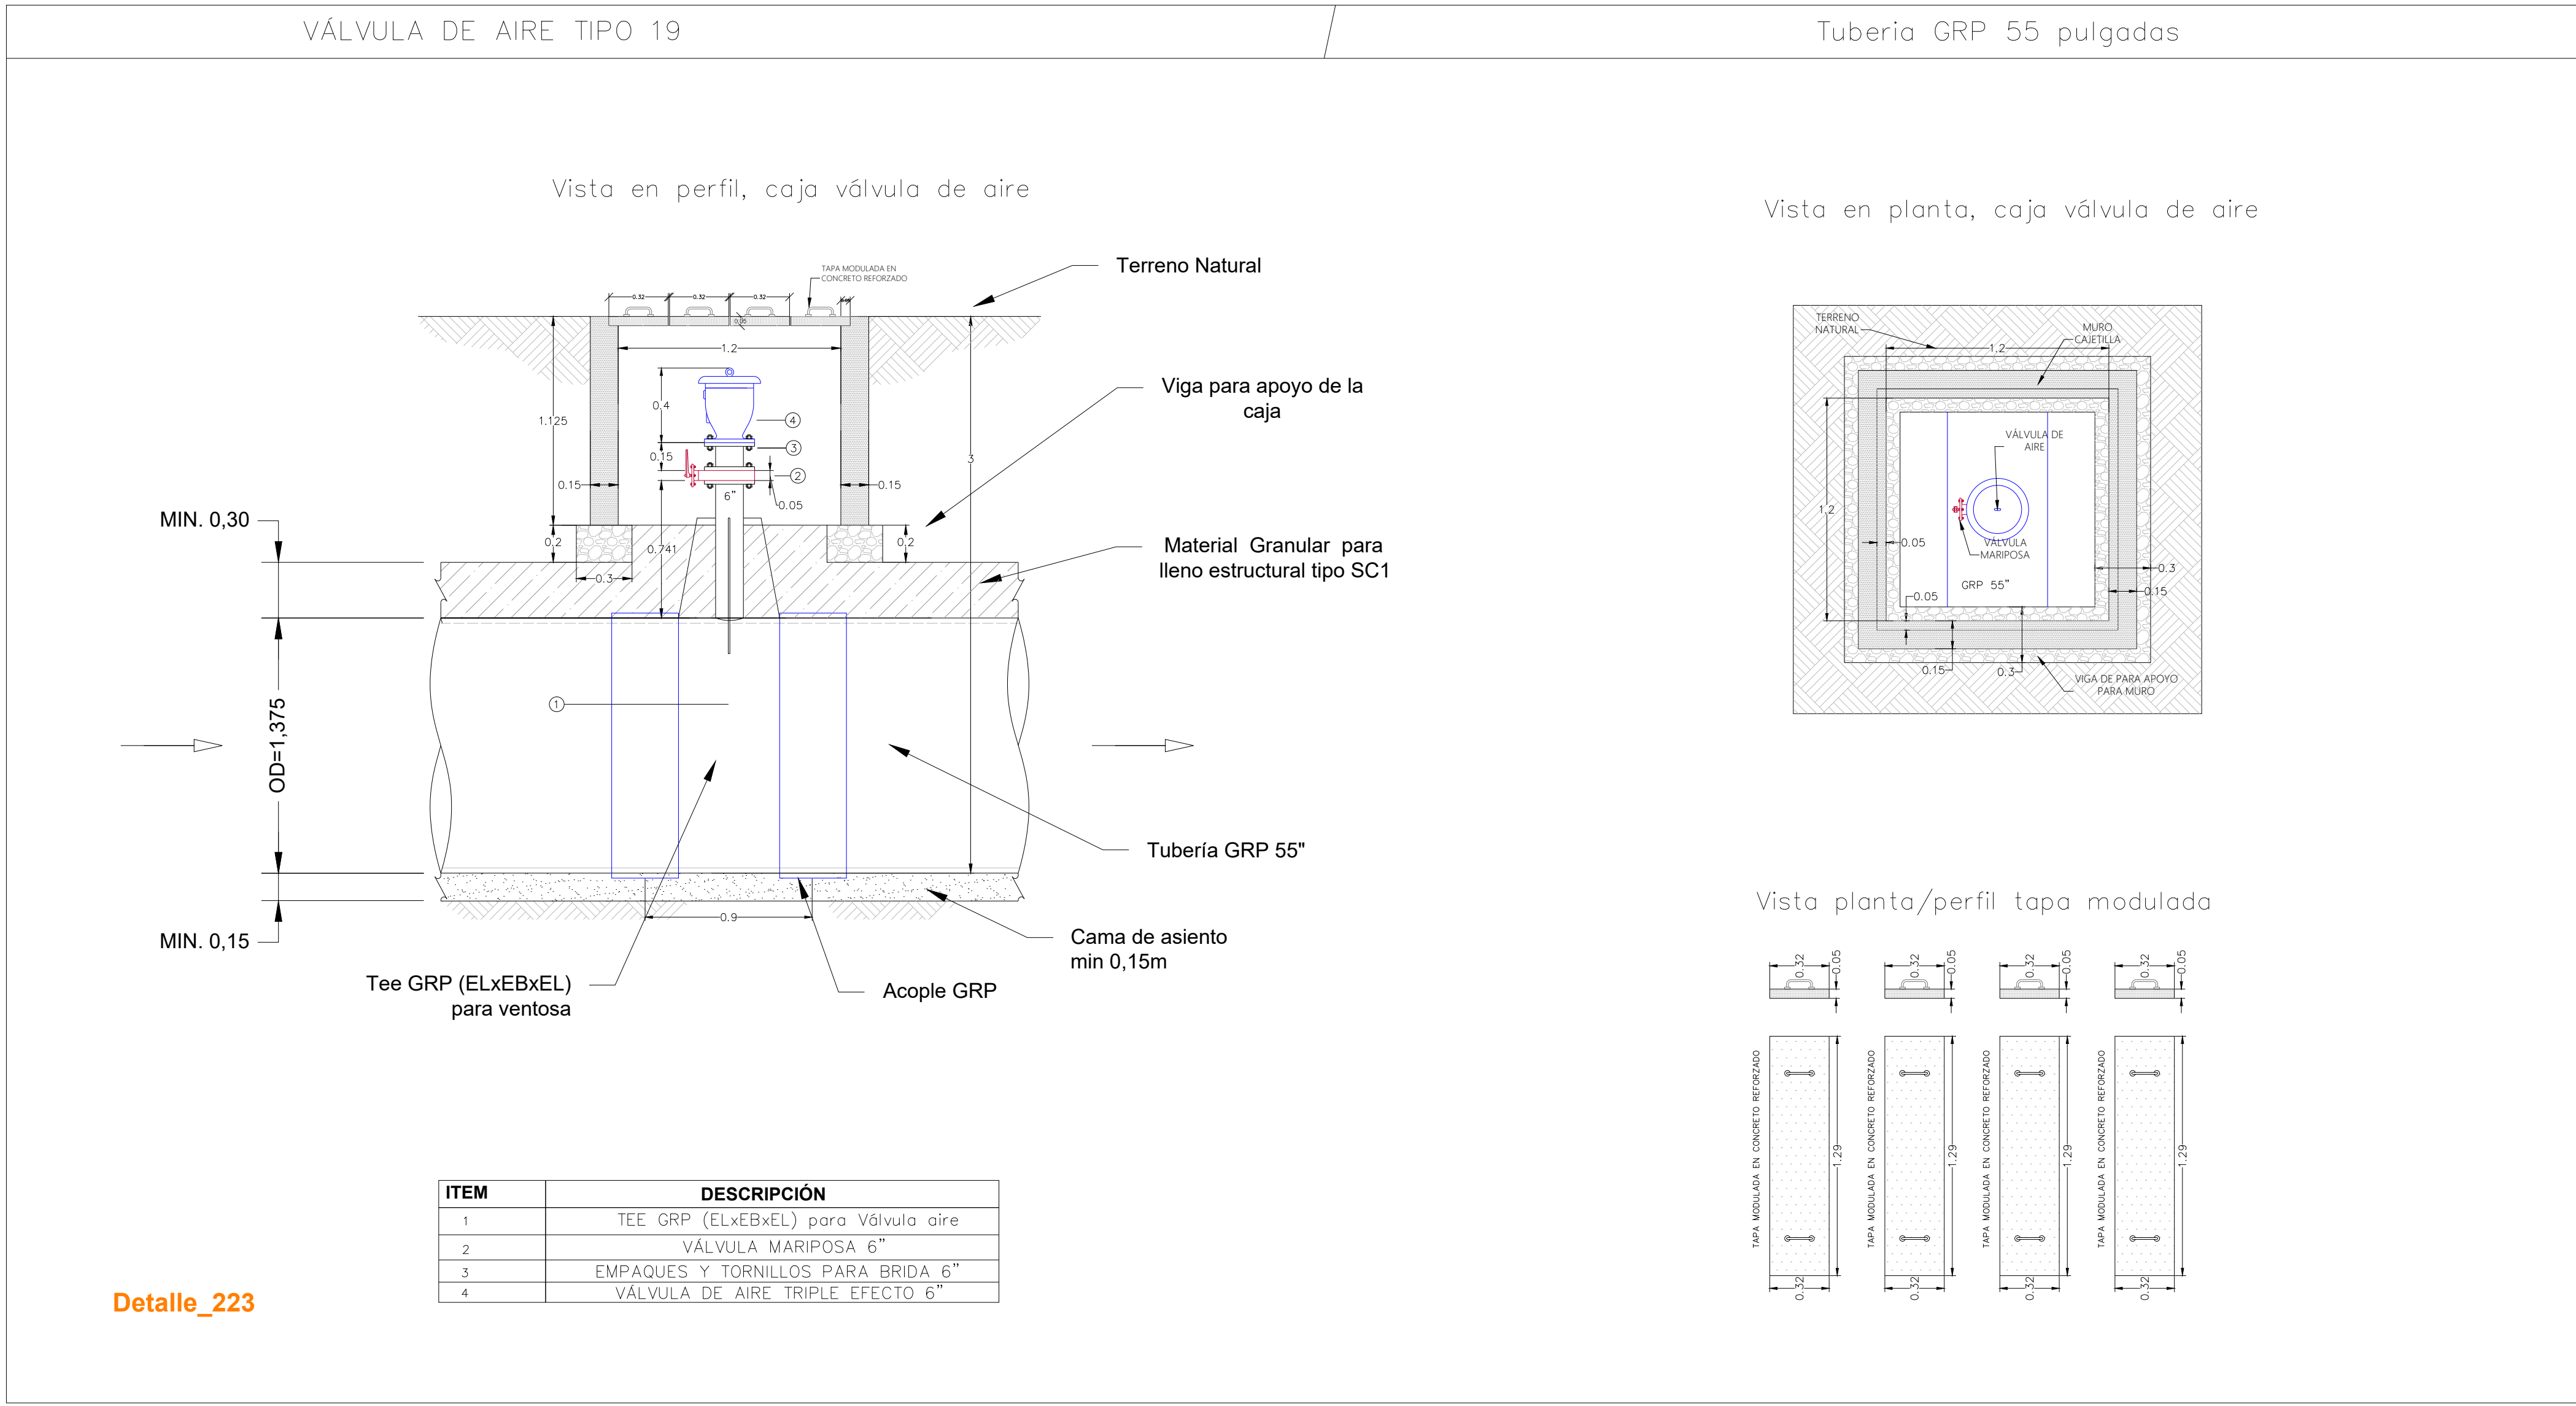





PROYECTO: MEMORIA DE DETALLES CONSTRUCTIVOS COMO OPCIÓN DE GRADO EN LA EMPRESA AGRODINCO

VÁLVULAS DE AIRE 6"

Aprobó:




Plano No. 27 / 59

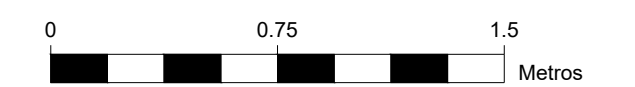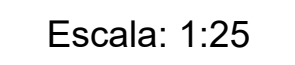


Tuberia GRP 55 pulgadas



Vista planta/perfil tapa modulada

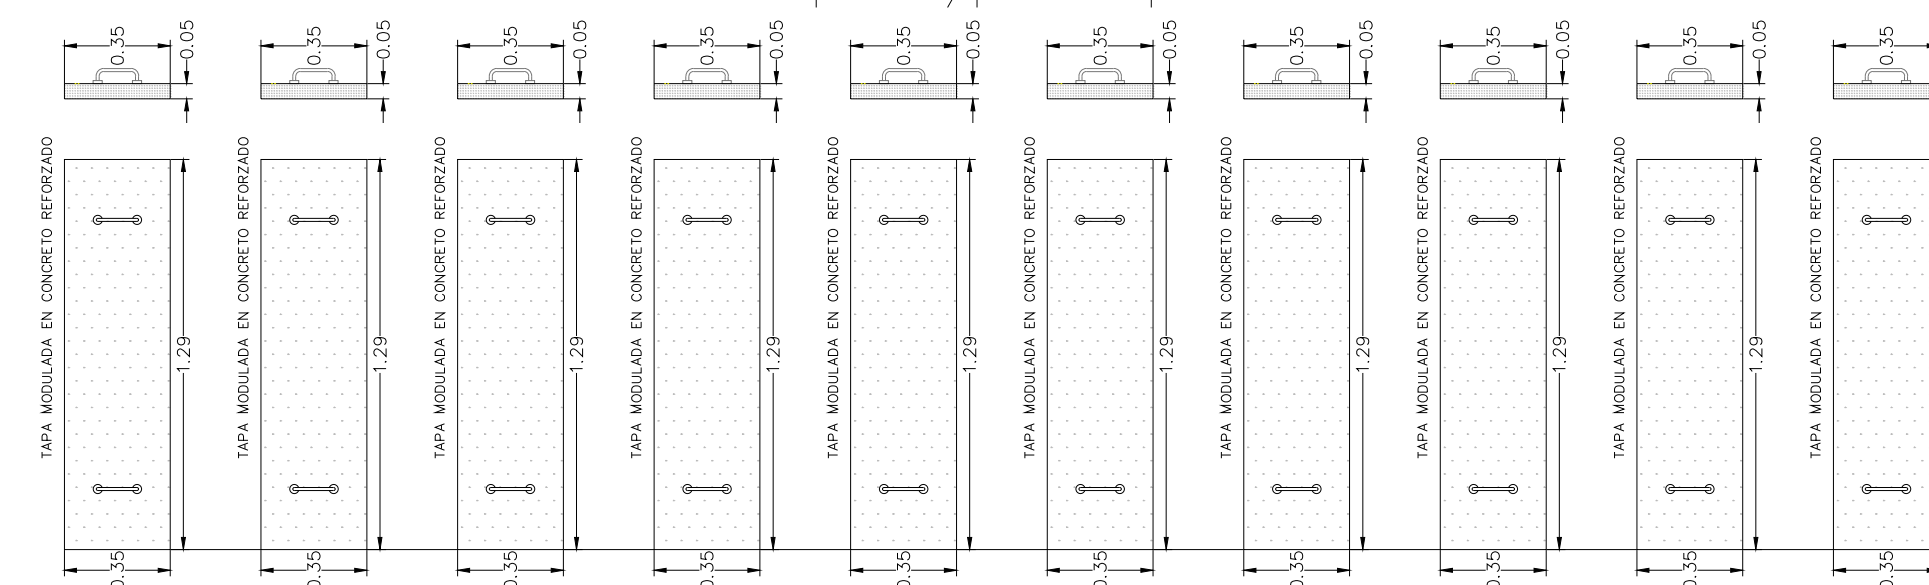



- Terreno Natural

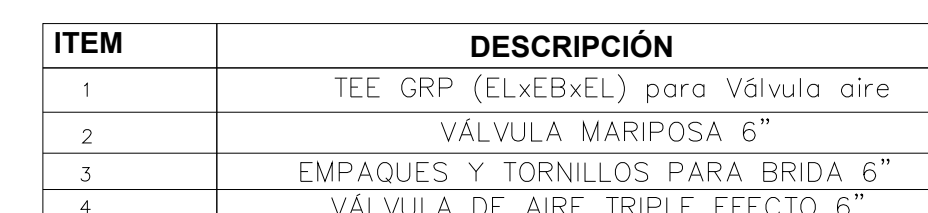**Detalle\_224**



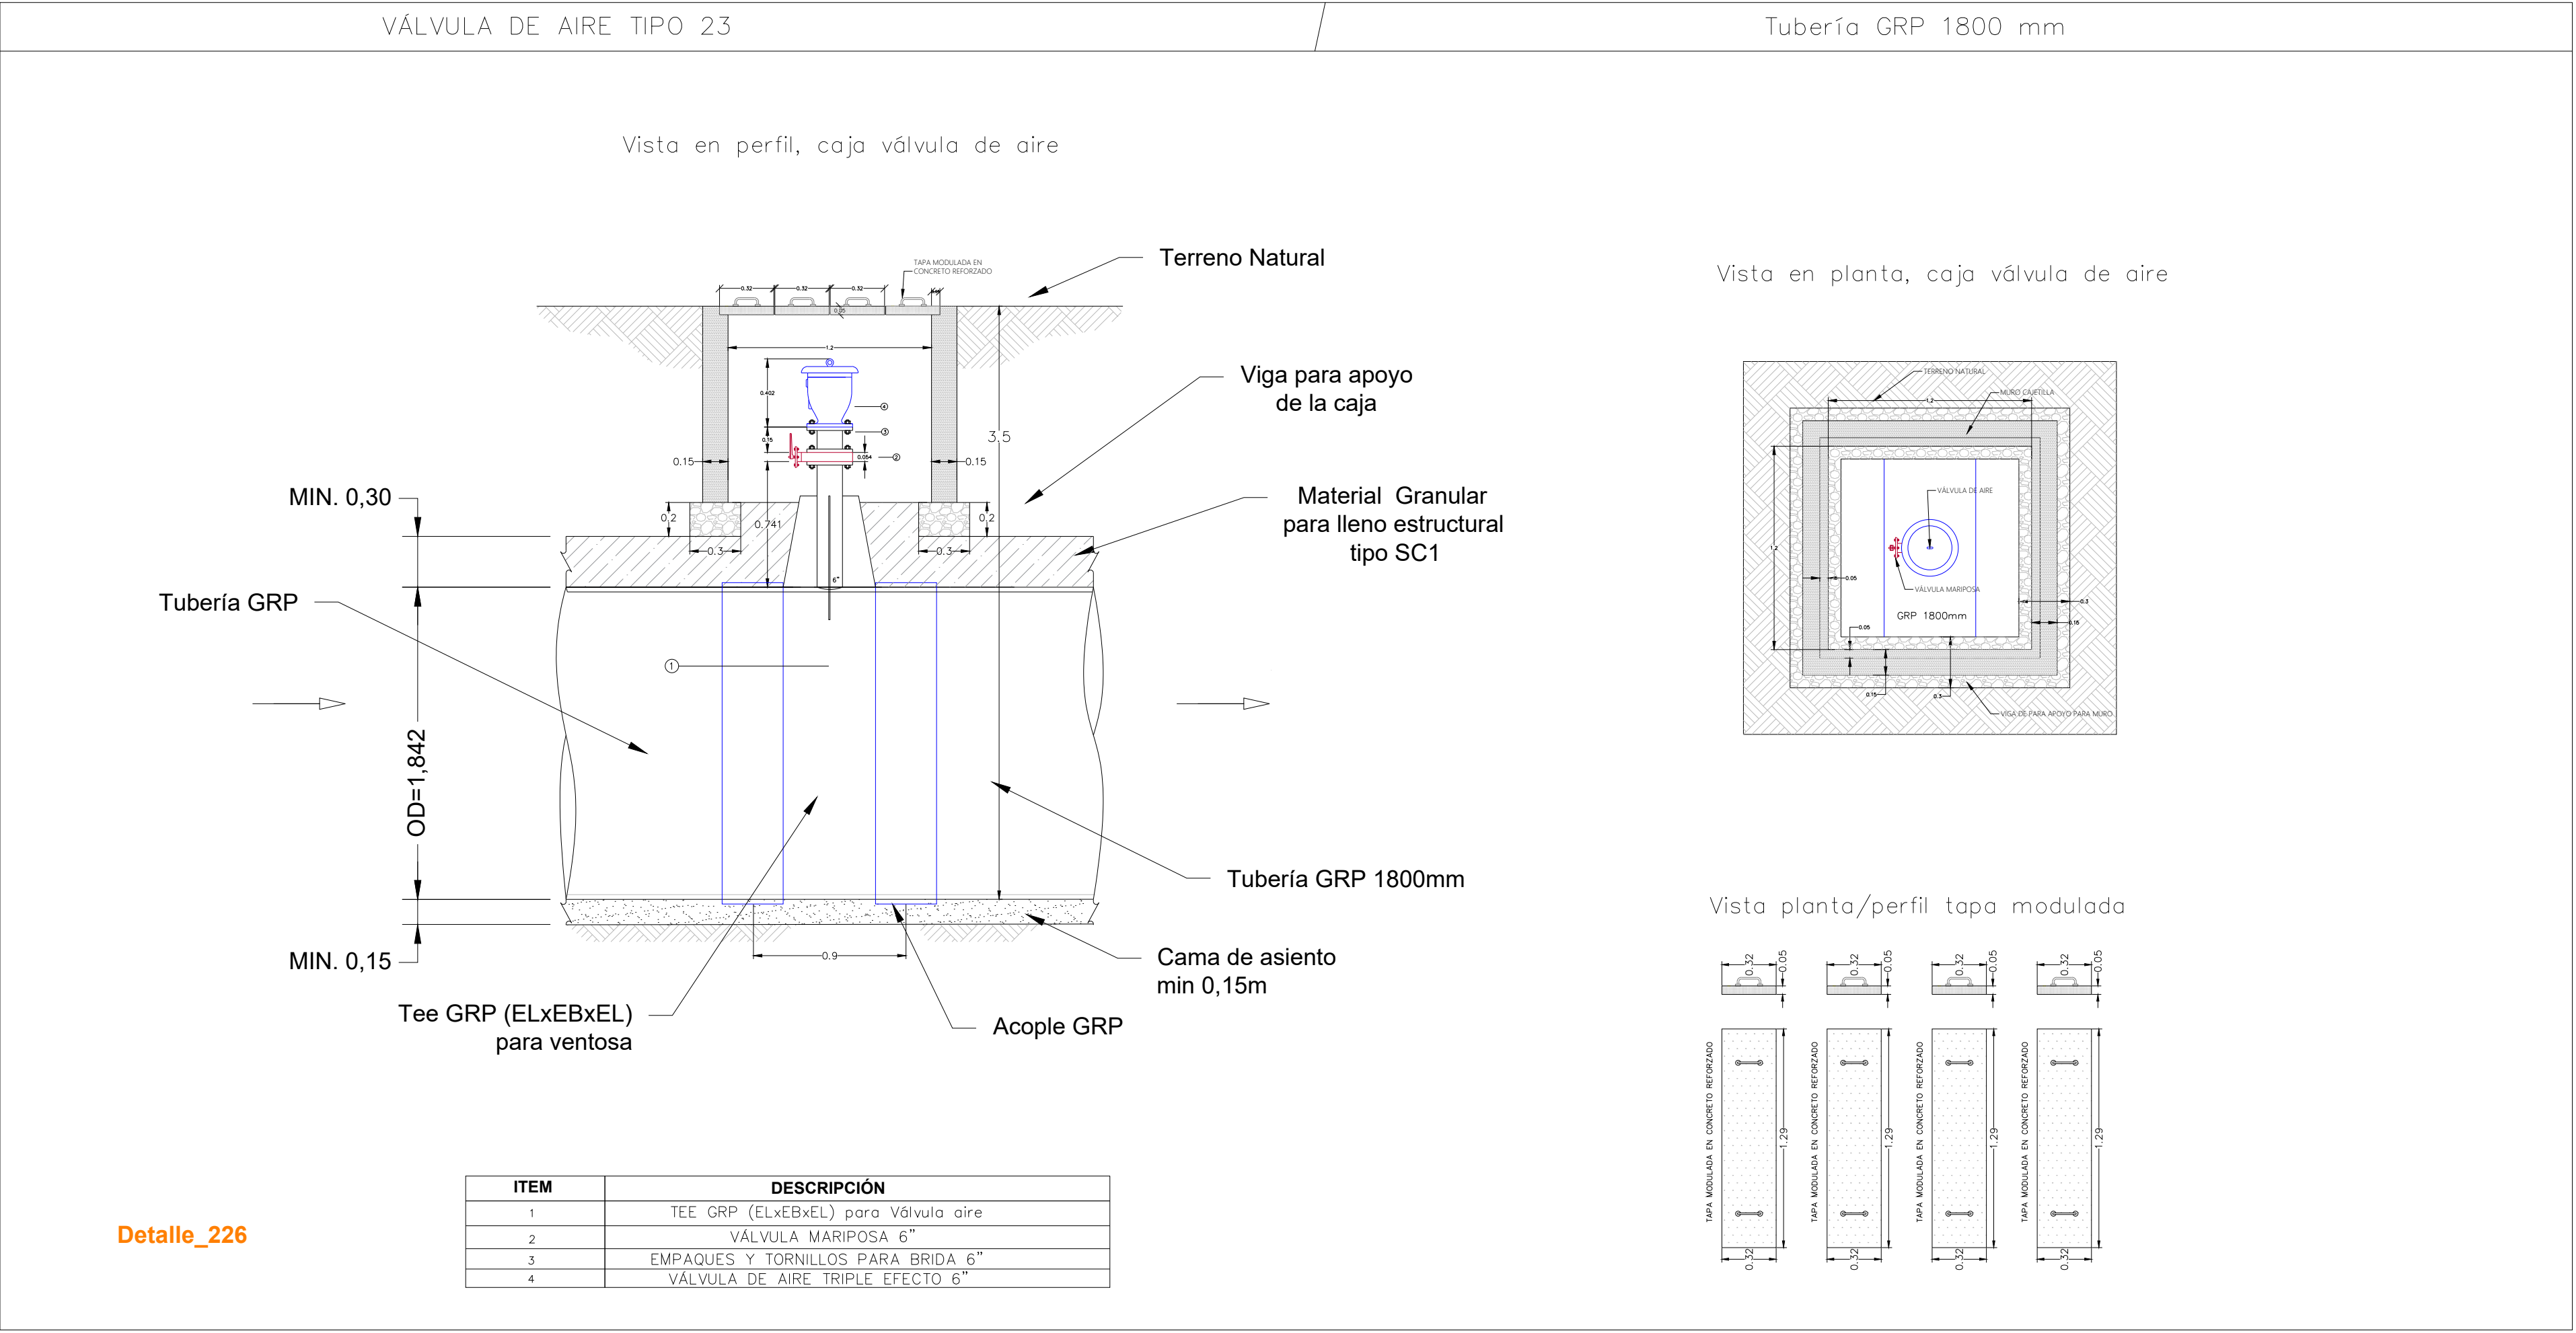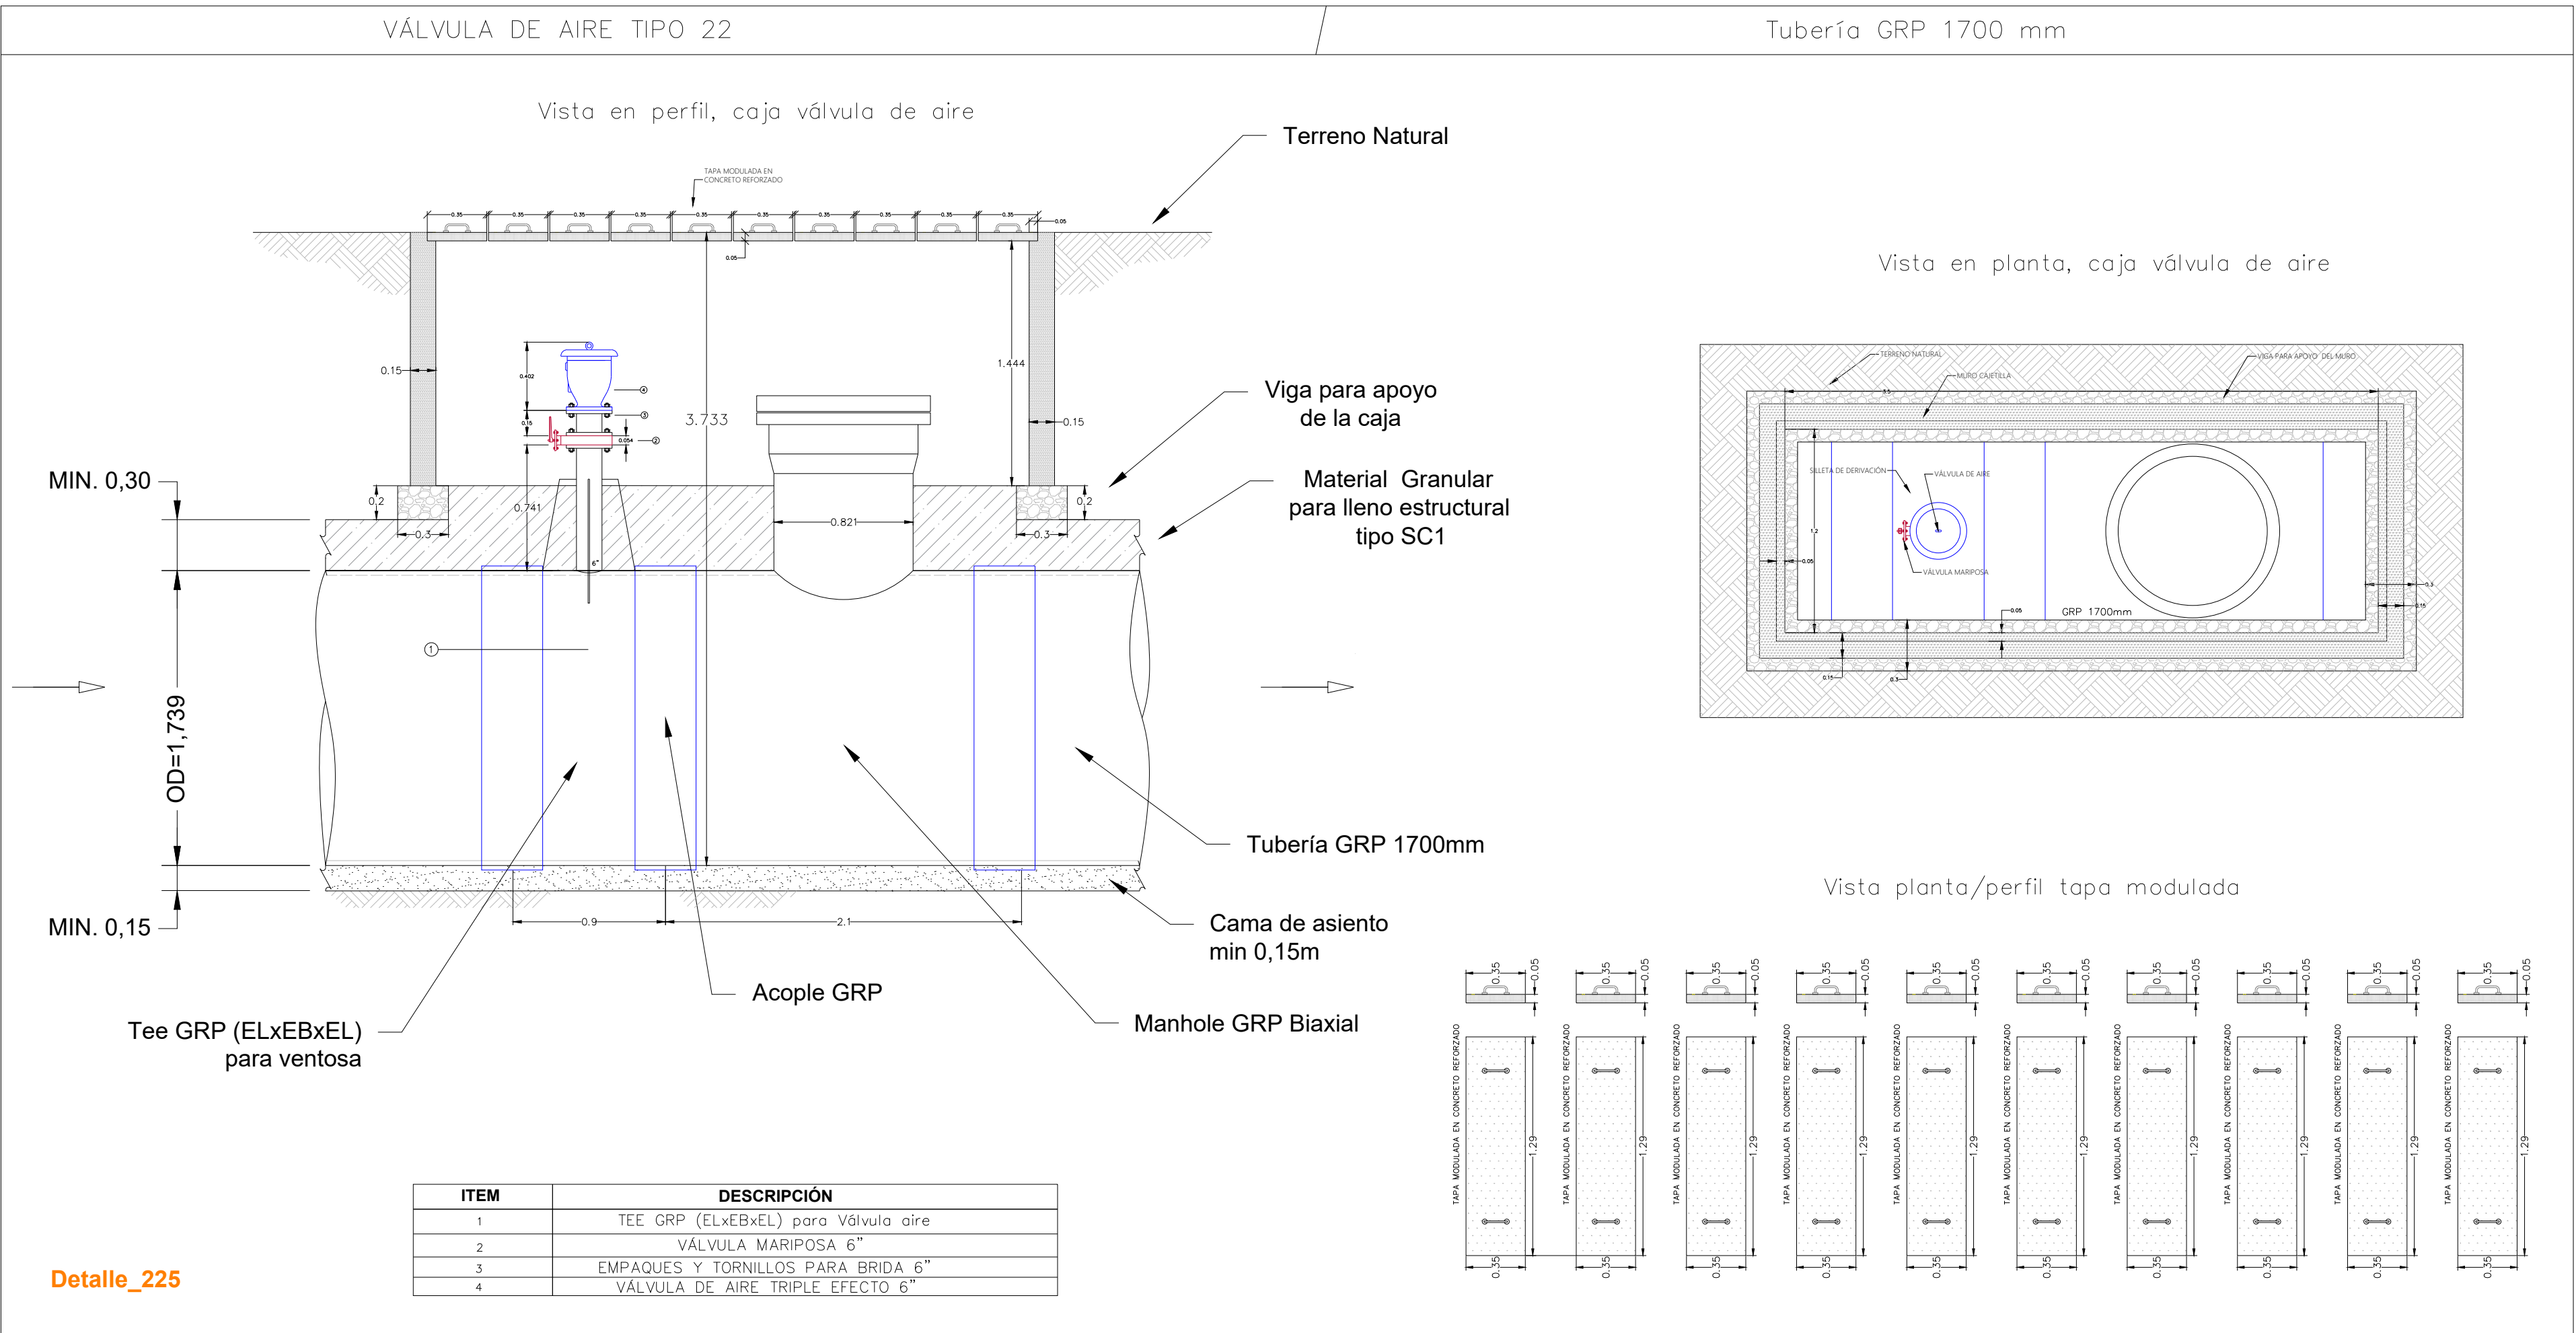



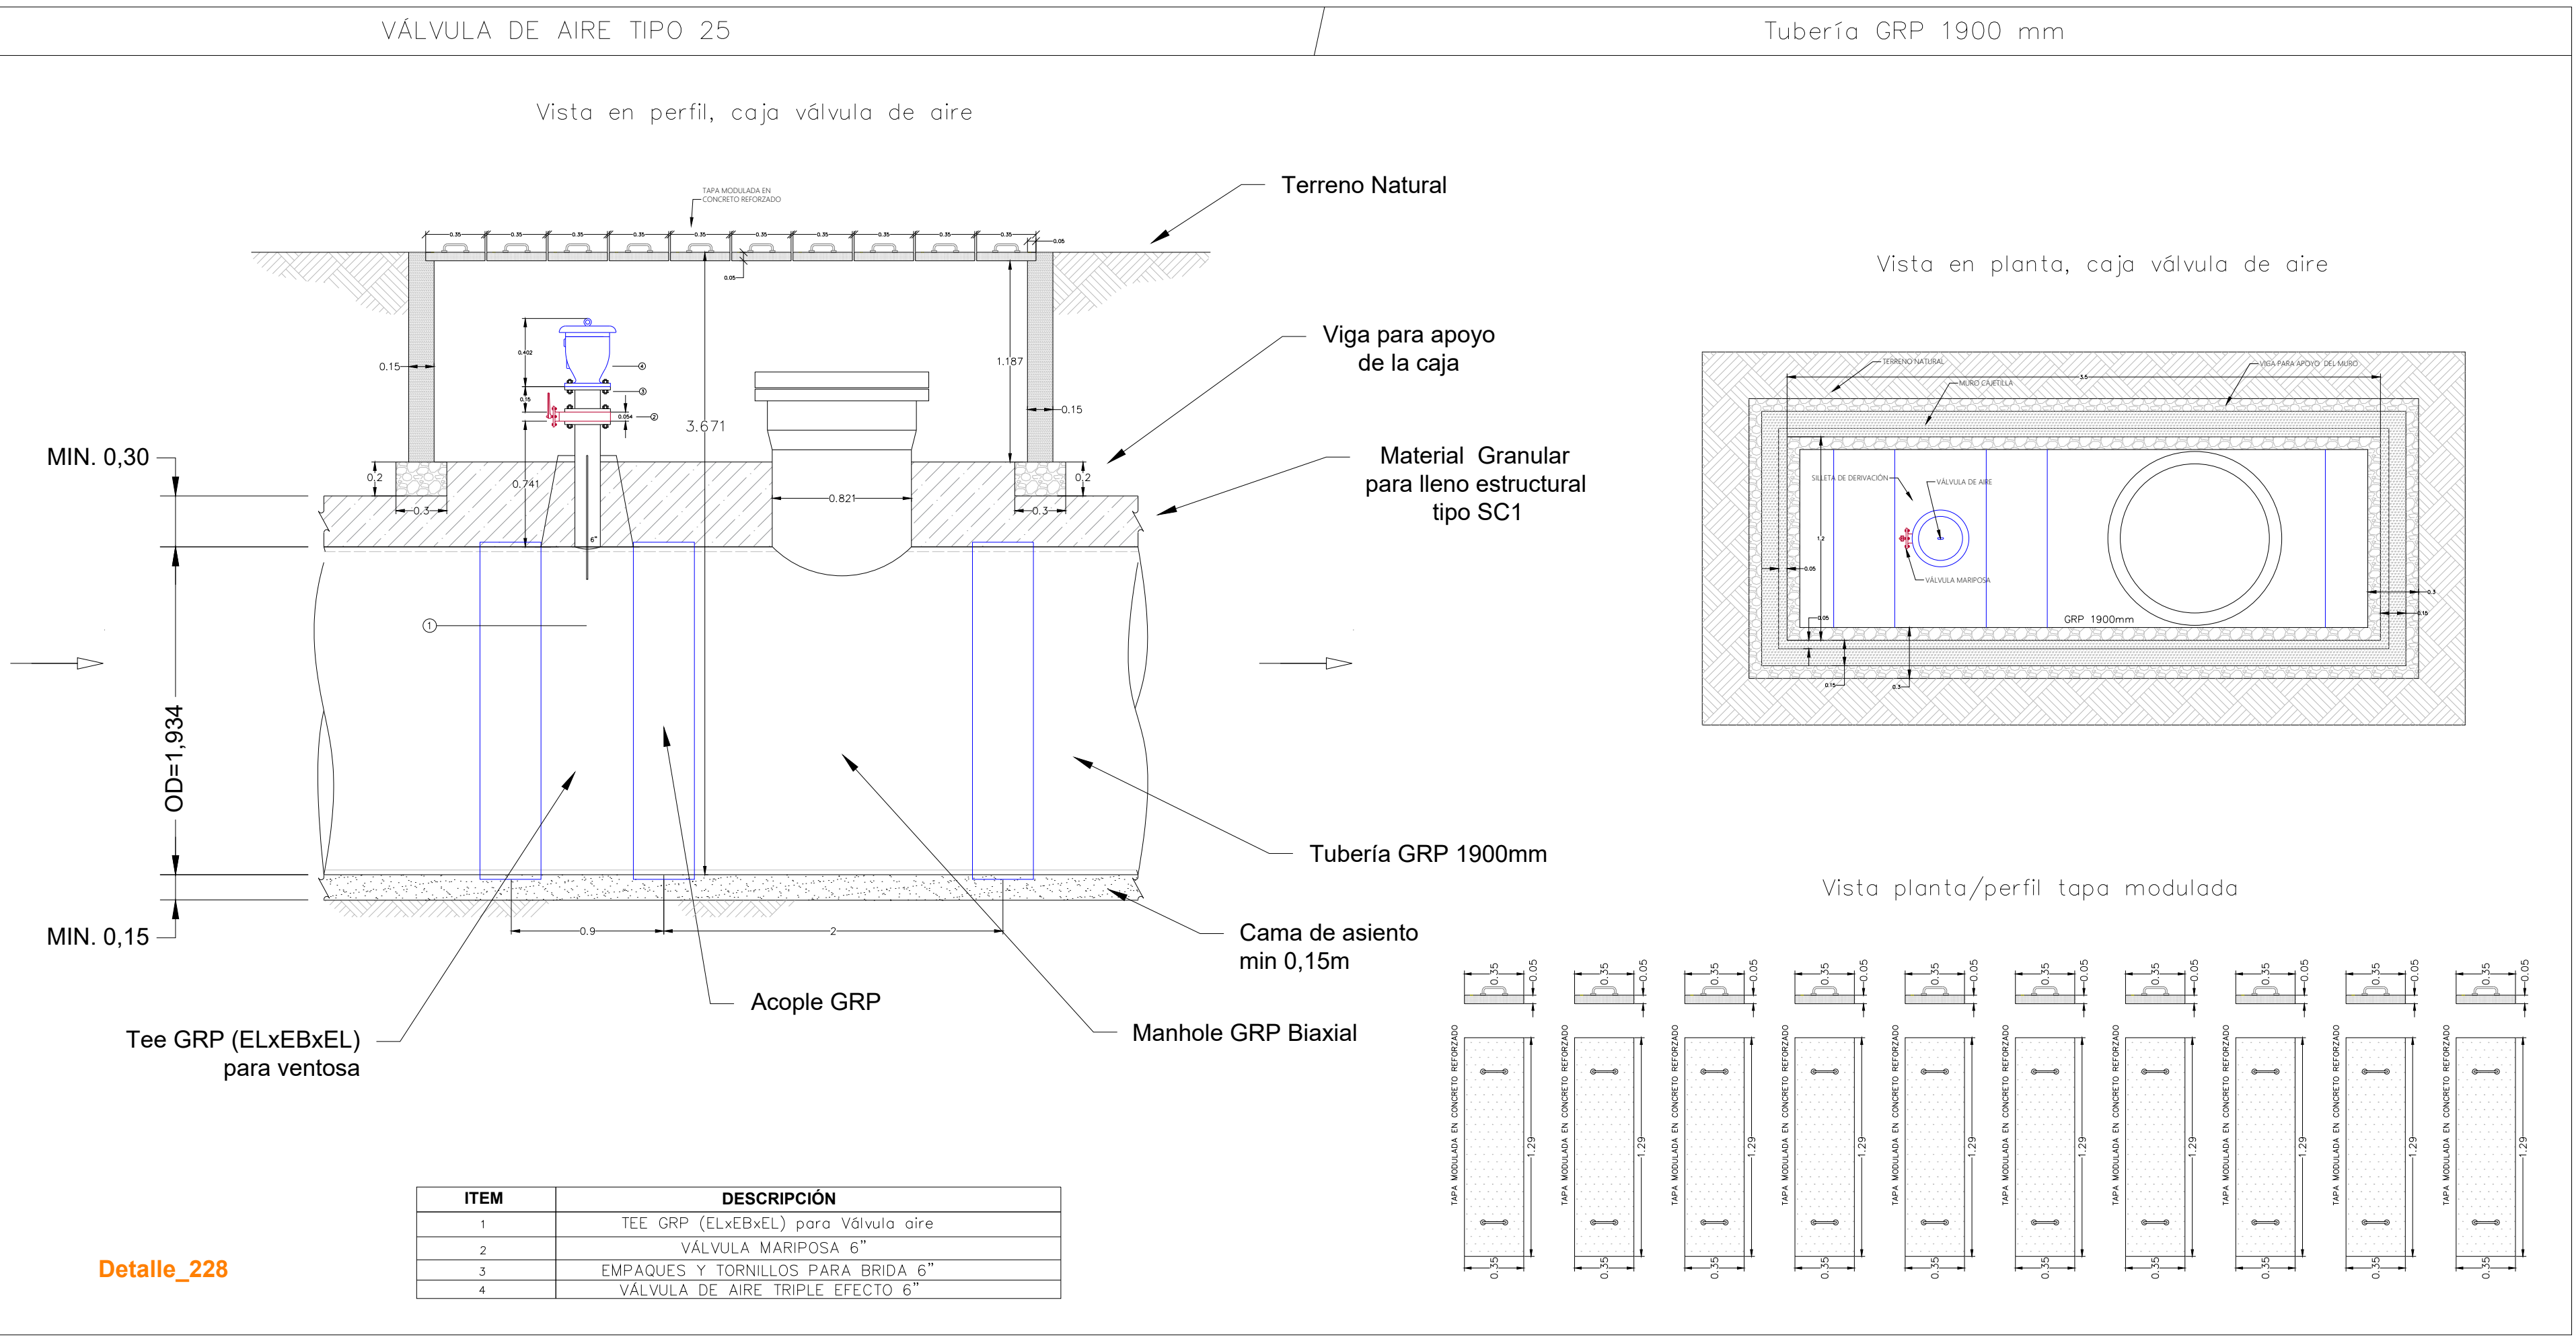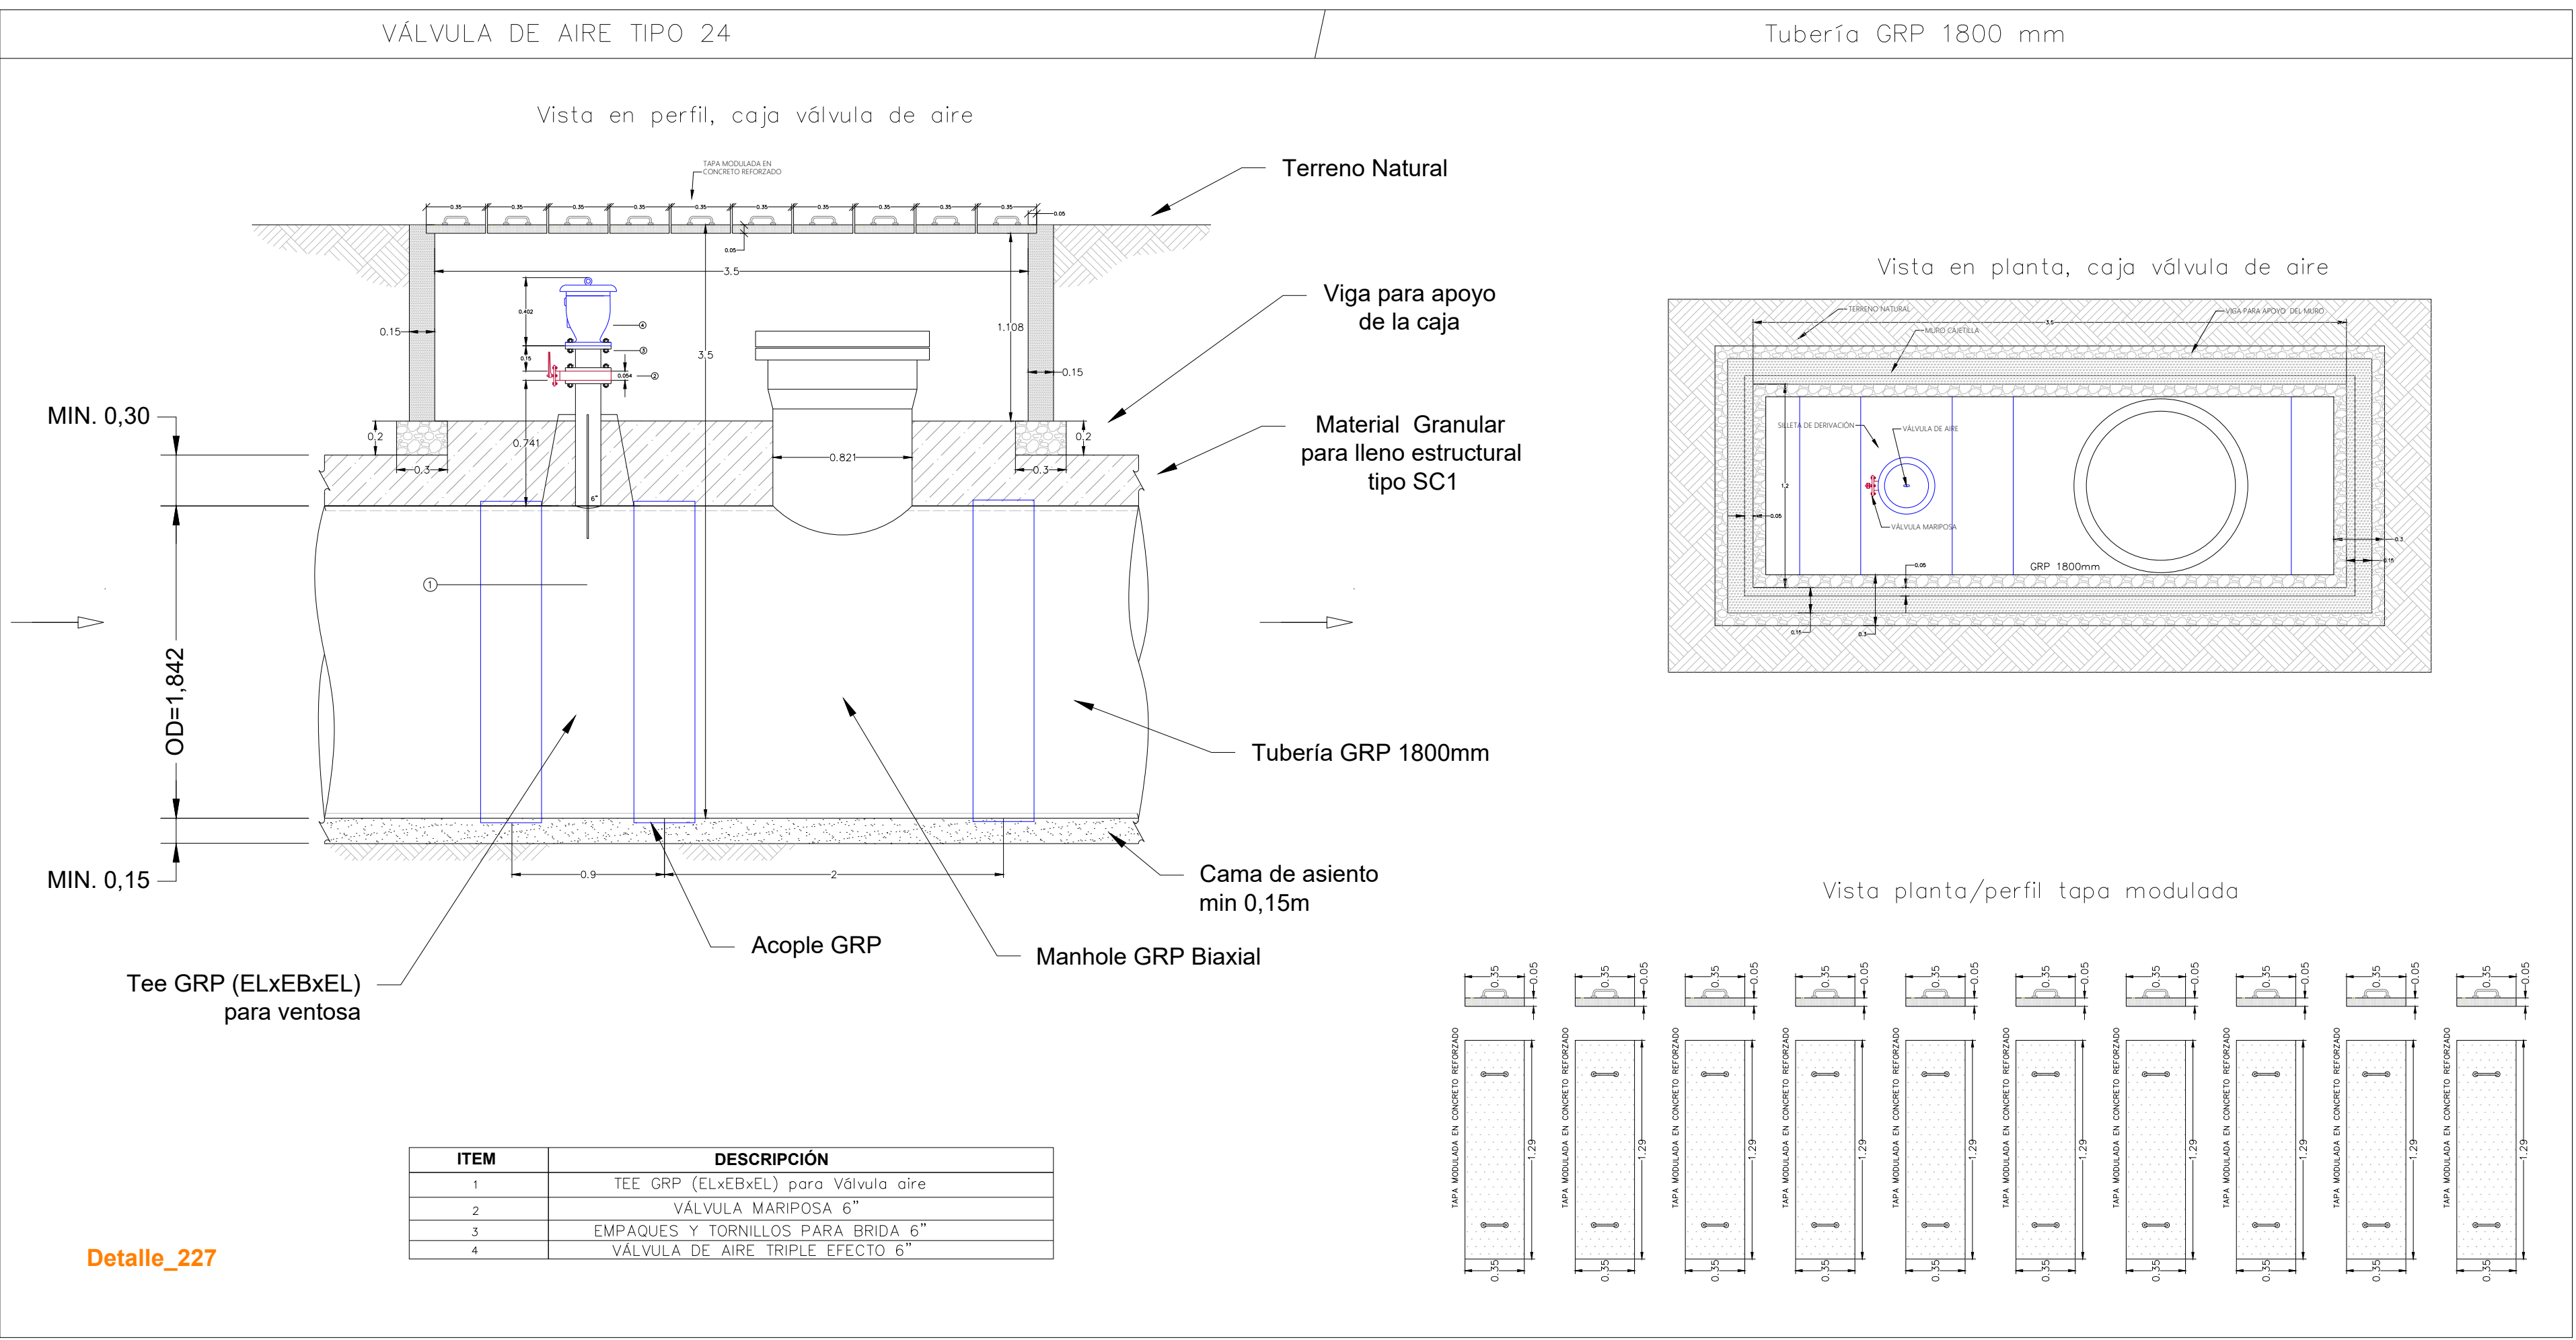

PROYECTO: MEMORIA DE DETALLES CONSTRUCTIVOS COMO OPCIÓN DE GRADO EN LA EMPRESA AGRODINCO

MAPA: VÁLVULAS DE AIRE 4-6" ADUCCIÓN

Realizado por:

VANESSA SALAS URIBE  
PASANTE DE INGENIERÍA CIVIL


Revisó:



Aprobó:



Plano No. 29 / 59

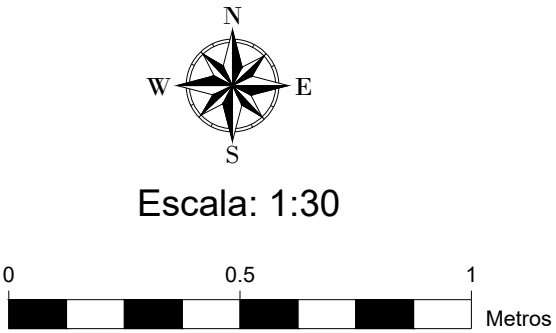



PROYECTO: MEMORIA DE DETALLES CONSTRUCTIVOS COMO  
OPCIÓN DE GRADO EN LA EMPRESA AGRODINCO

MAPA:  
VÁLVULAS DE PURGA

Realizado por:


Revisó:

Aprobó:

VANESSA SALAS URIBE  
PASANTE DE INGENIERÍA CIVIL




Plano No. 30 / 59

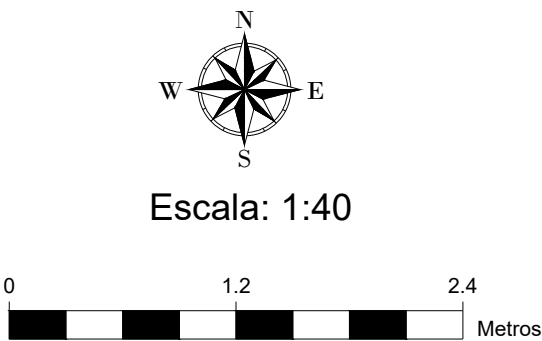


Detalle\_229

Esquema Válvula de purga  
Tubería GRP 1400 x 8"

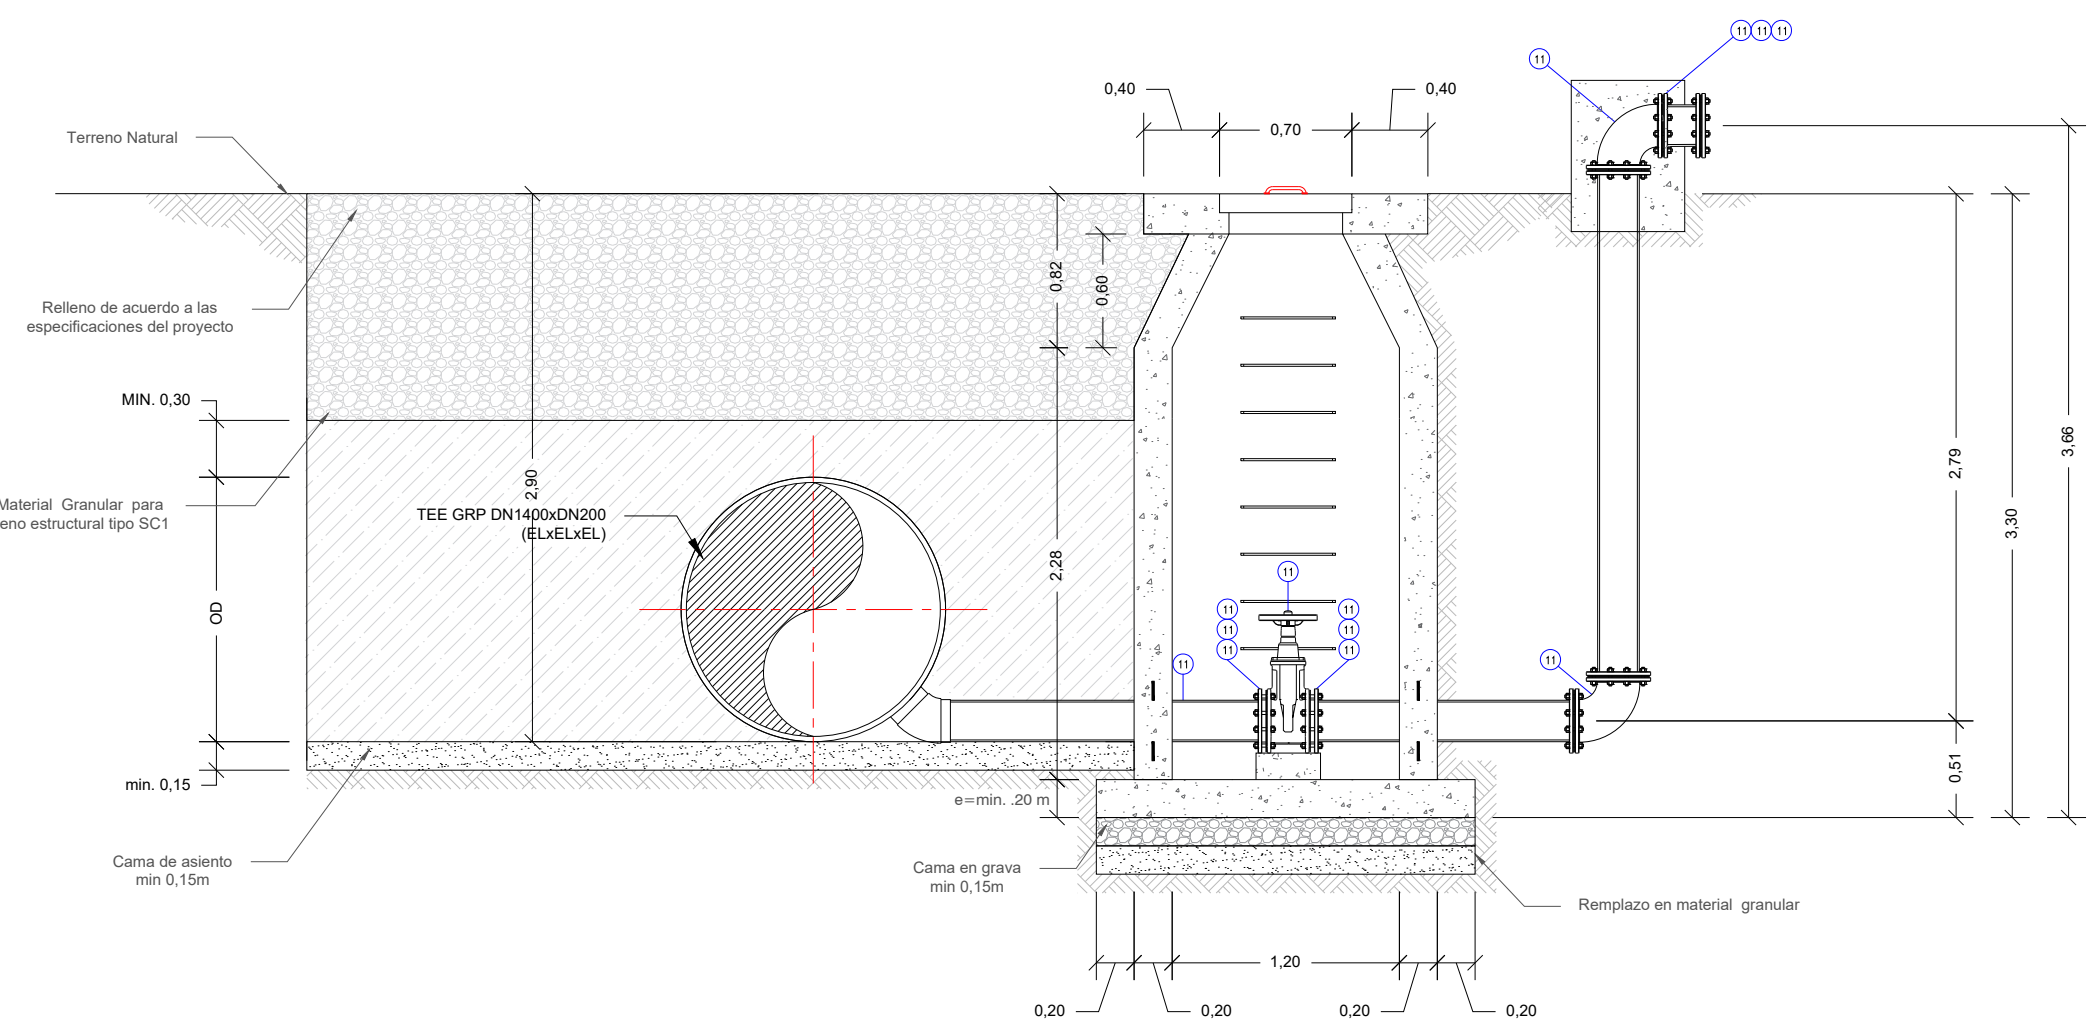


Vista Lateral

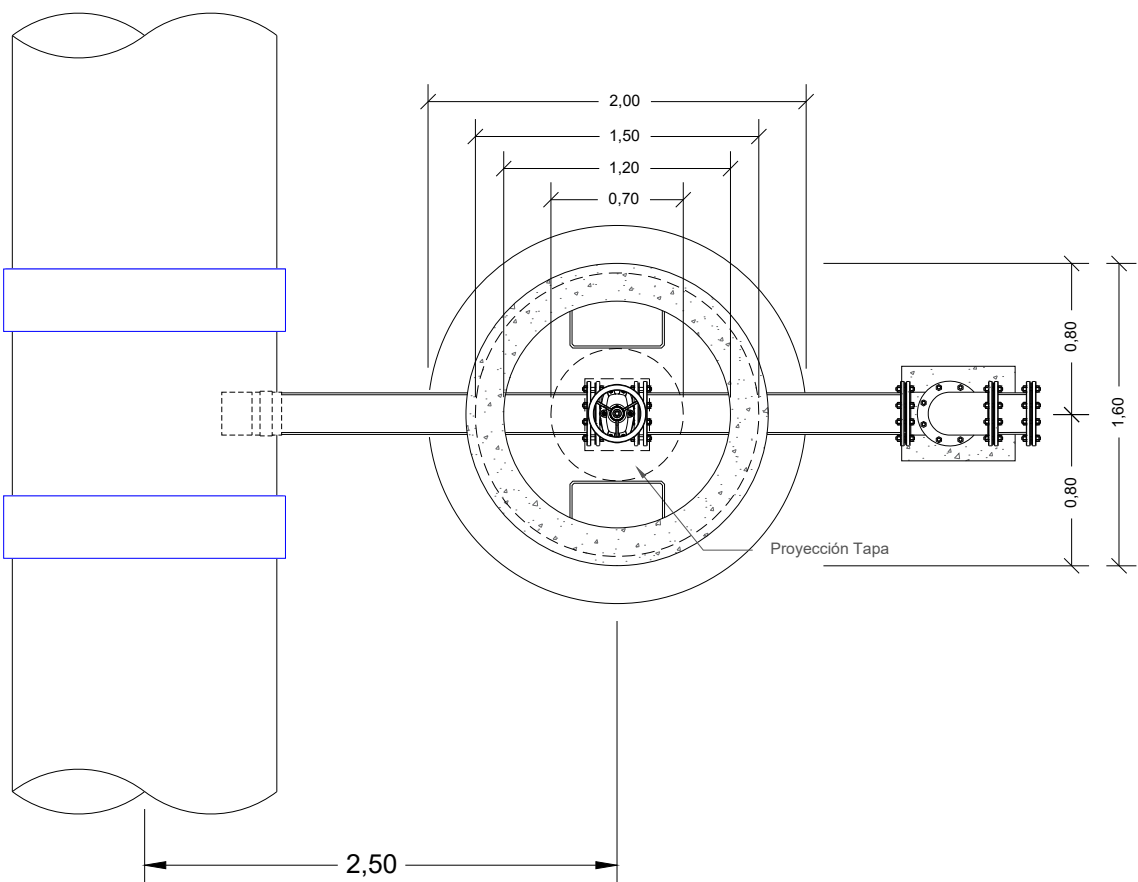


Vista Planta

Detalle\_230

Esquema Válvula de purga  
Manguera PEAD 1200 x 8"

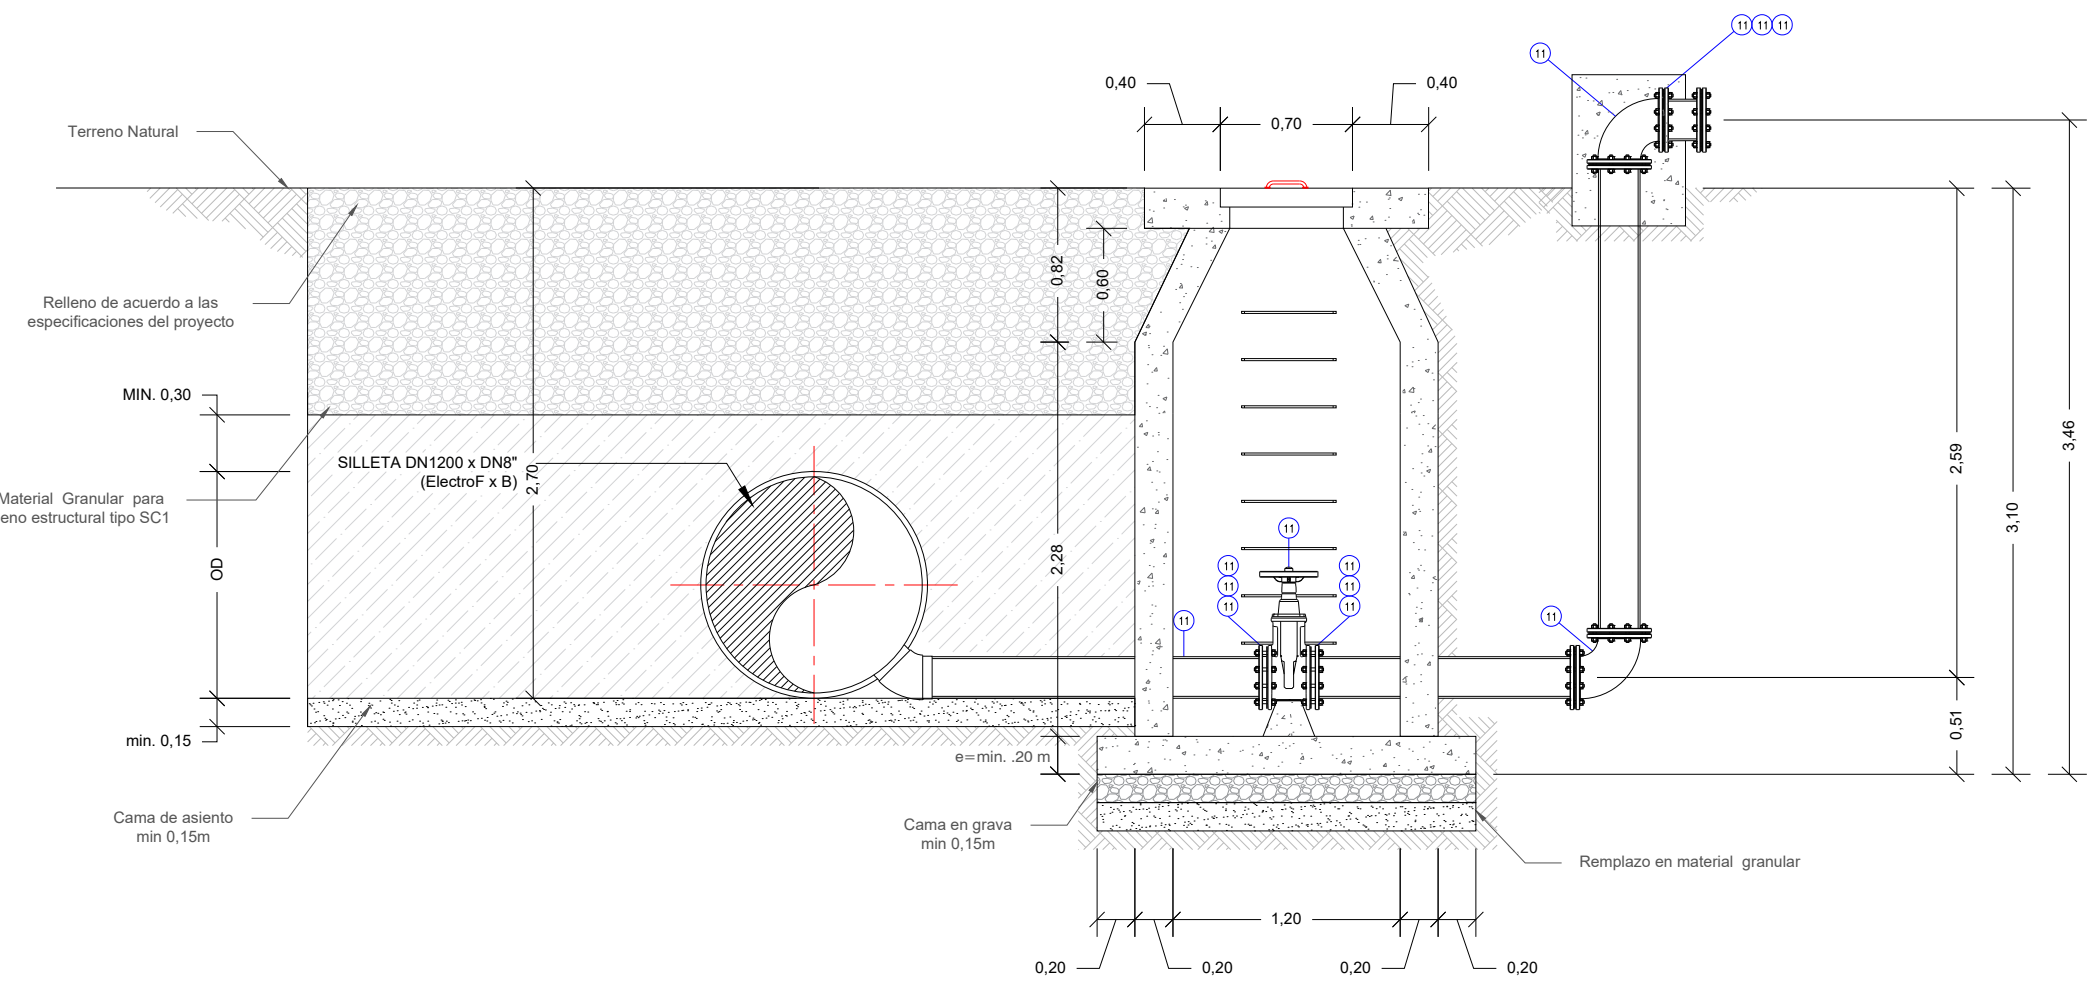

Vista Lateral

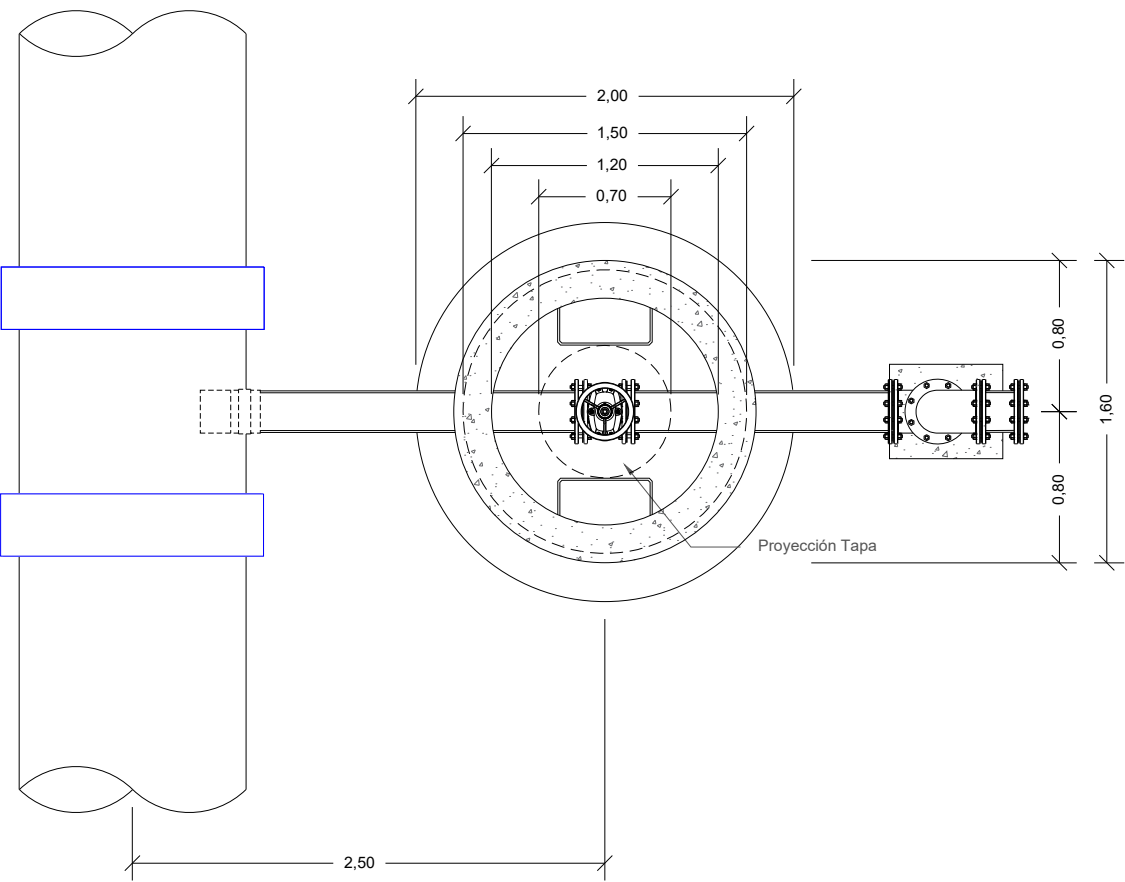

Vista Planta



Vista Planta



PROYECTO: MEMORIA DE DETALLES CONSTRUCTIVOS COMO  
OPCIÓN DE GRADO EN LA EMPRESA AGRODINCO

MAPA: VÁLVULAS DE PURGA

Realizado por:

VANESSA SALAS URIBE  
PASANTE DE INGENIERÍA CIVIL


Revisó:




Aprobó:



Plano No. 32 / 59

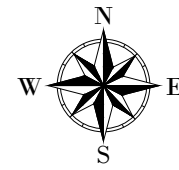


Escala: 1:40

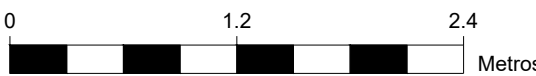


Detalle\_233

Esquema Válvula de purga  
Manguera PEAD 800 x 8''

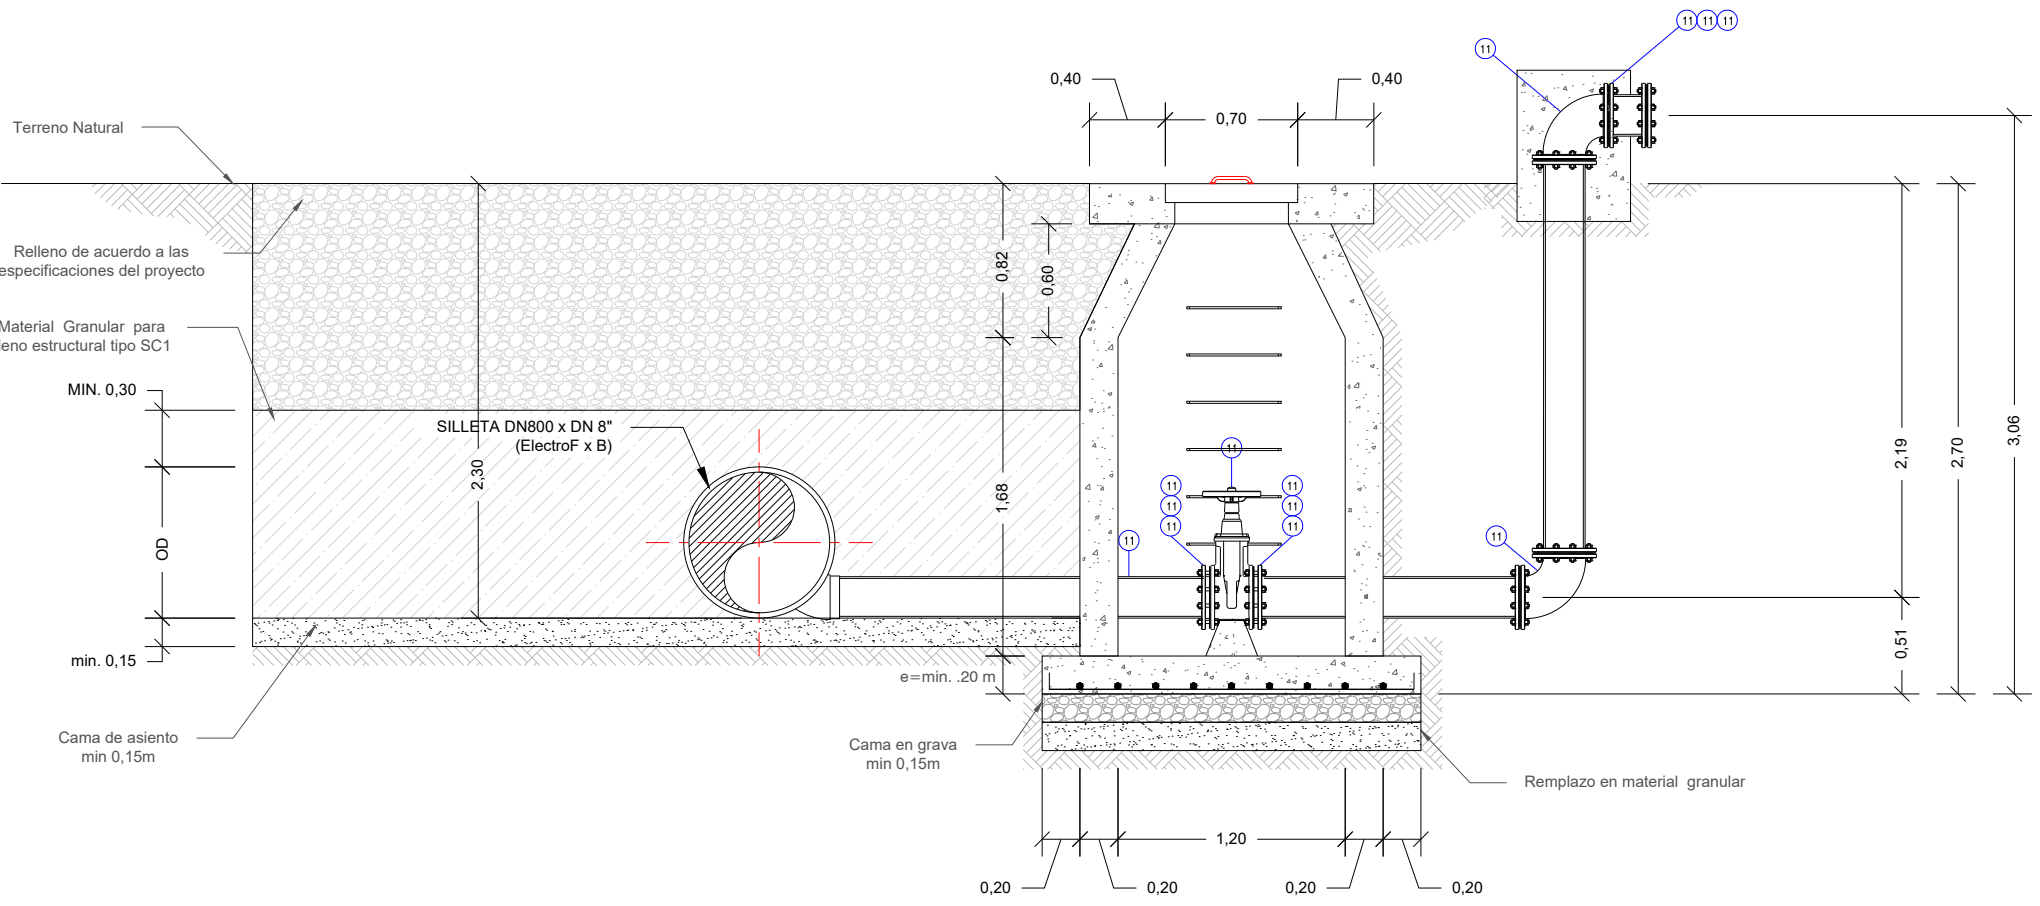


Vista Lateral

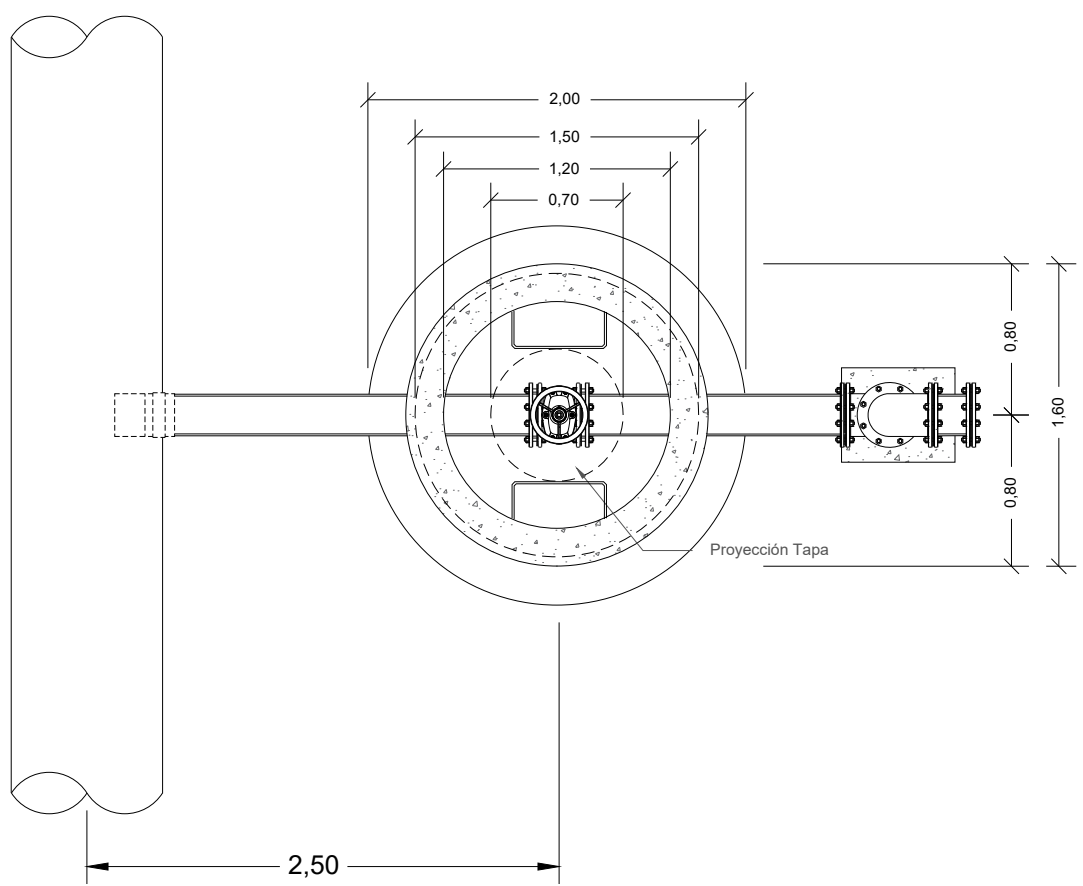


Vista Planta

Detalle\_234

Esquema Válvula de purga  
Manguera PEAD 710 x 8''

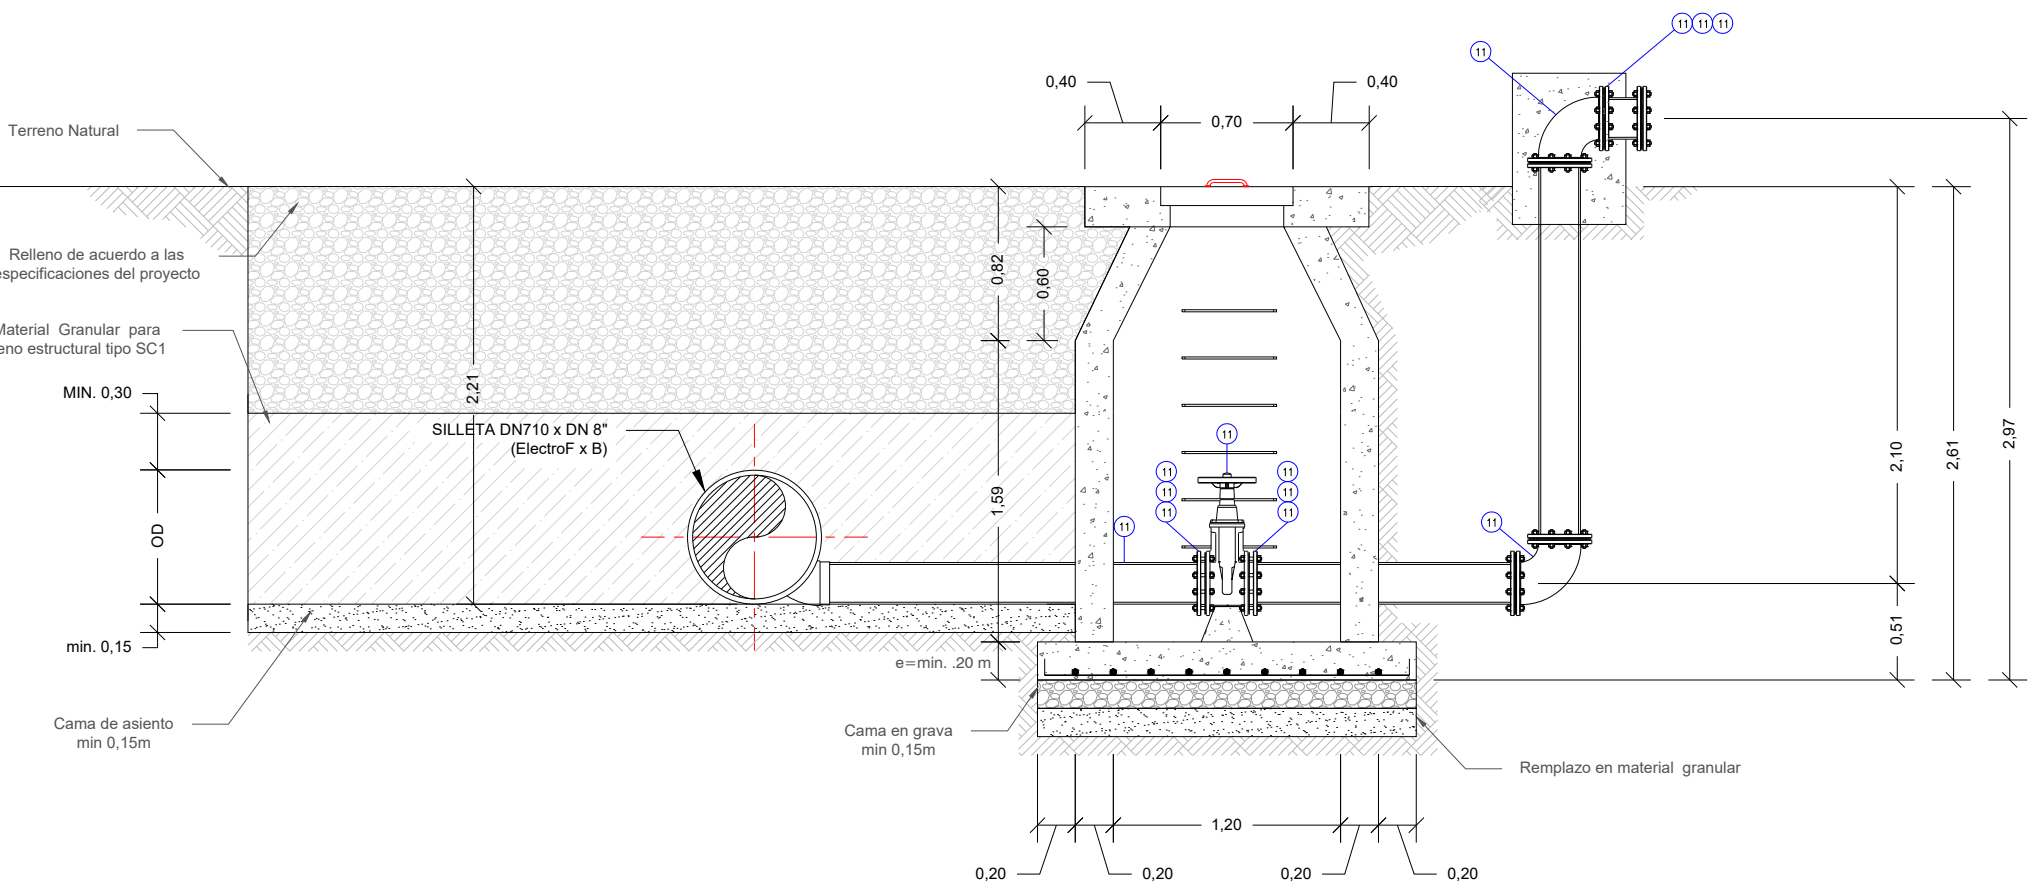

Vista Lateral

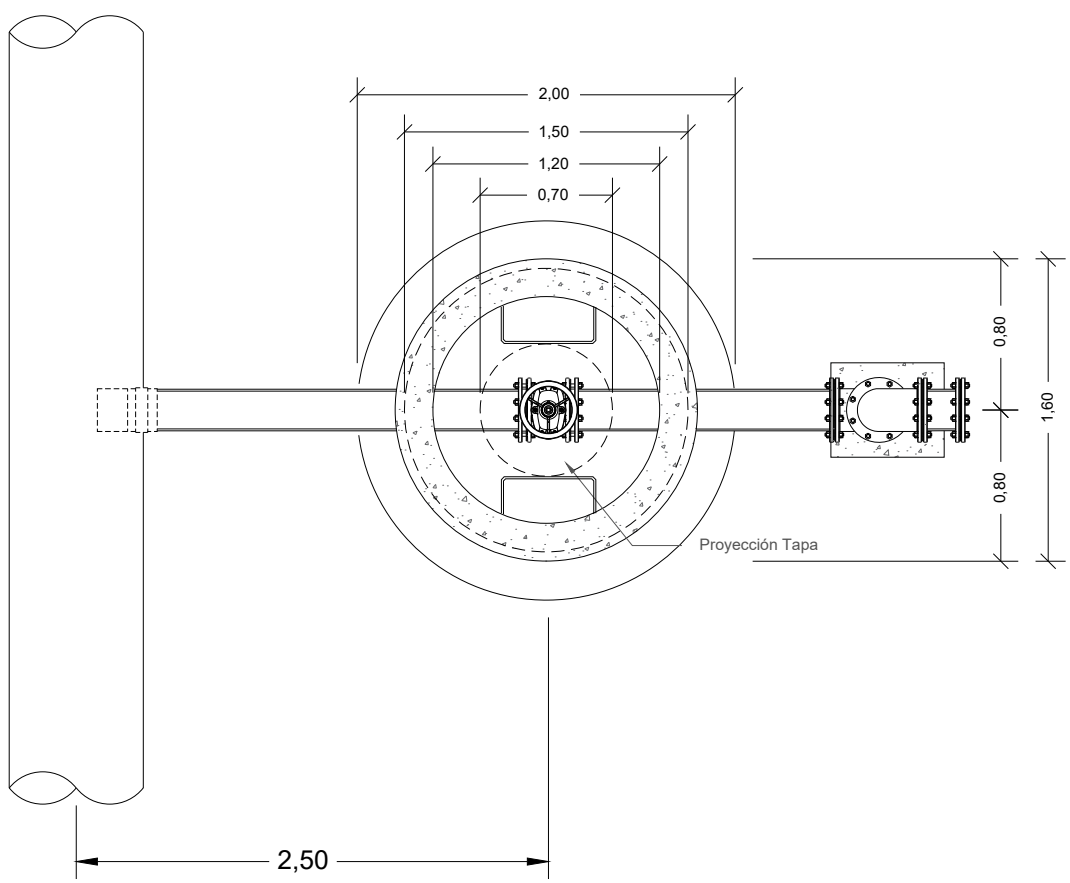

Vista Planta



PROYECTO: MEMORIA DE DETALLES CONSTRUCTIVOS COMO  
OPCIÓN DE GRADO EN LA EMPRESA AGRODINCO

MAPA:  
**VÁLVULAS DE PURGA**

Realizado por:


Revisó:

Aprobó:


VANESSA SALAS URIBE  
PASANTE DE INGENIERÍA CIVIL



Plano No. 33 / 59

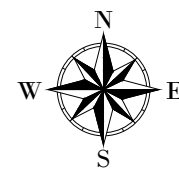


Escala: 1:40

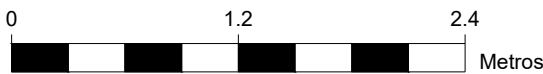


Detalle\_235

Esquema Válvula de purga  
Manguera PEAD 630 x 8"

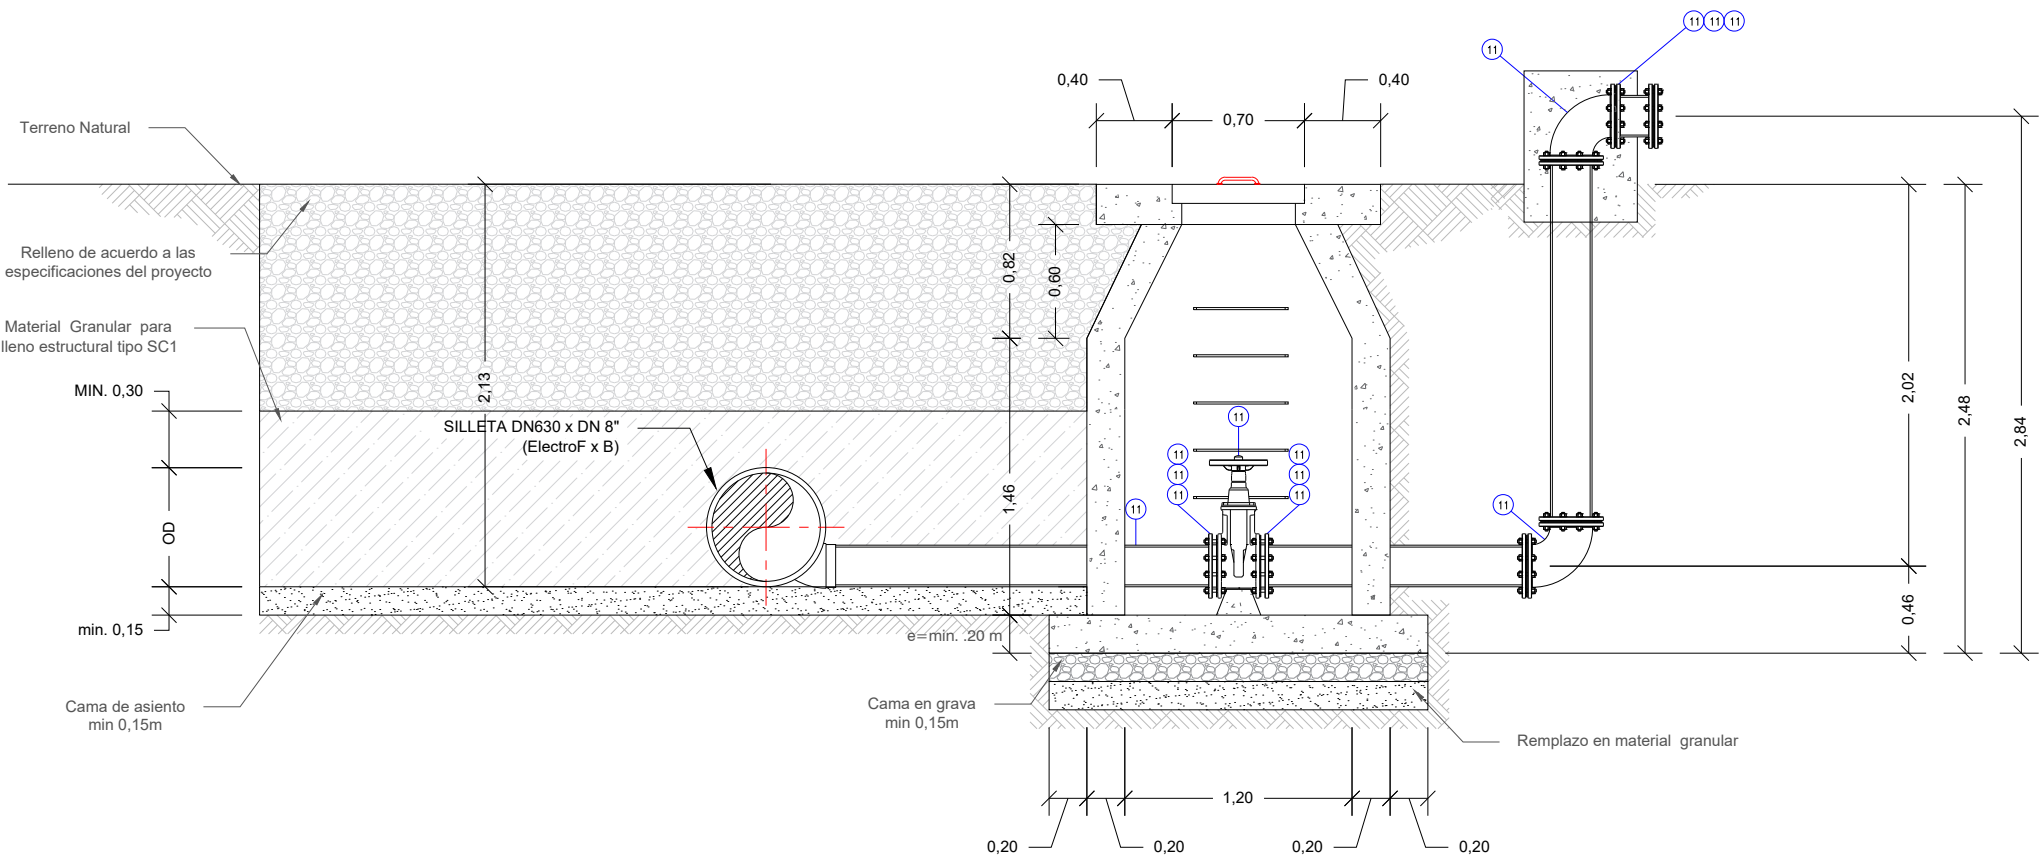


Vista Lateral

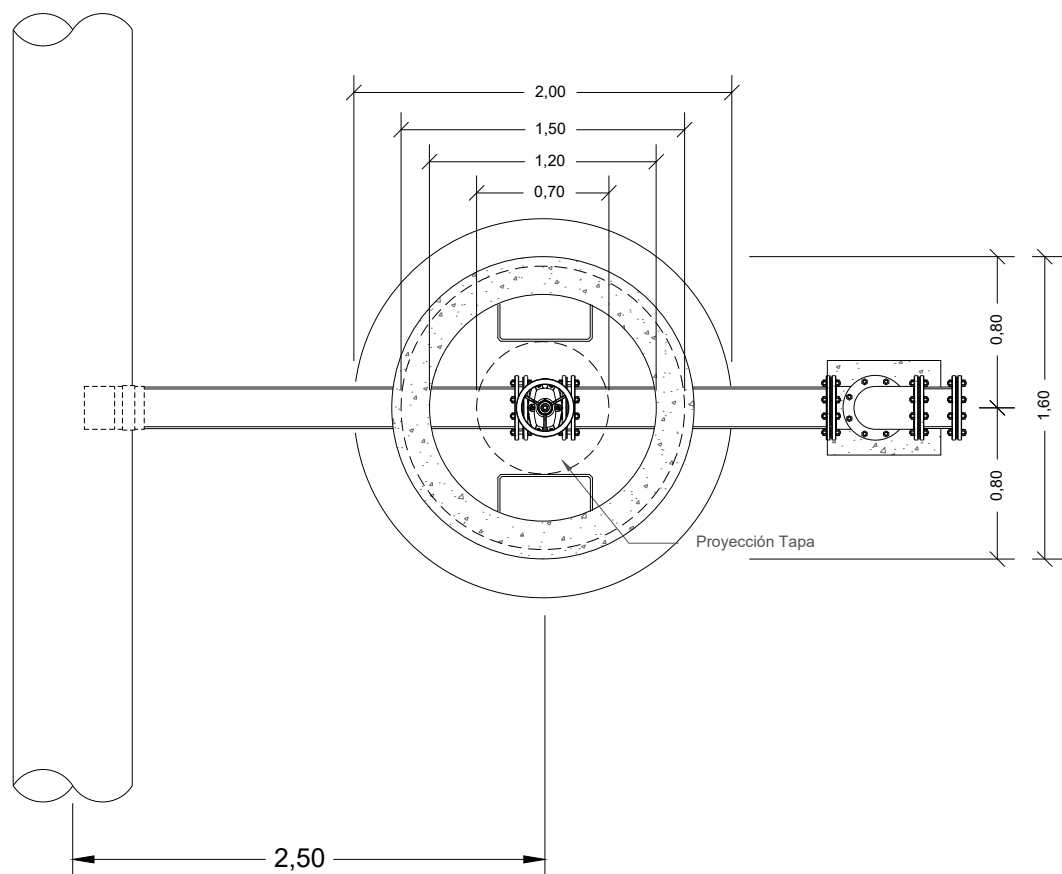


Vista Planta

Detalle\_236

Esquema Válvula de purga  
Manguera PEAD 560 x 8"

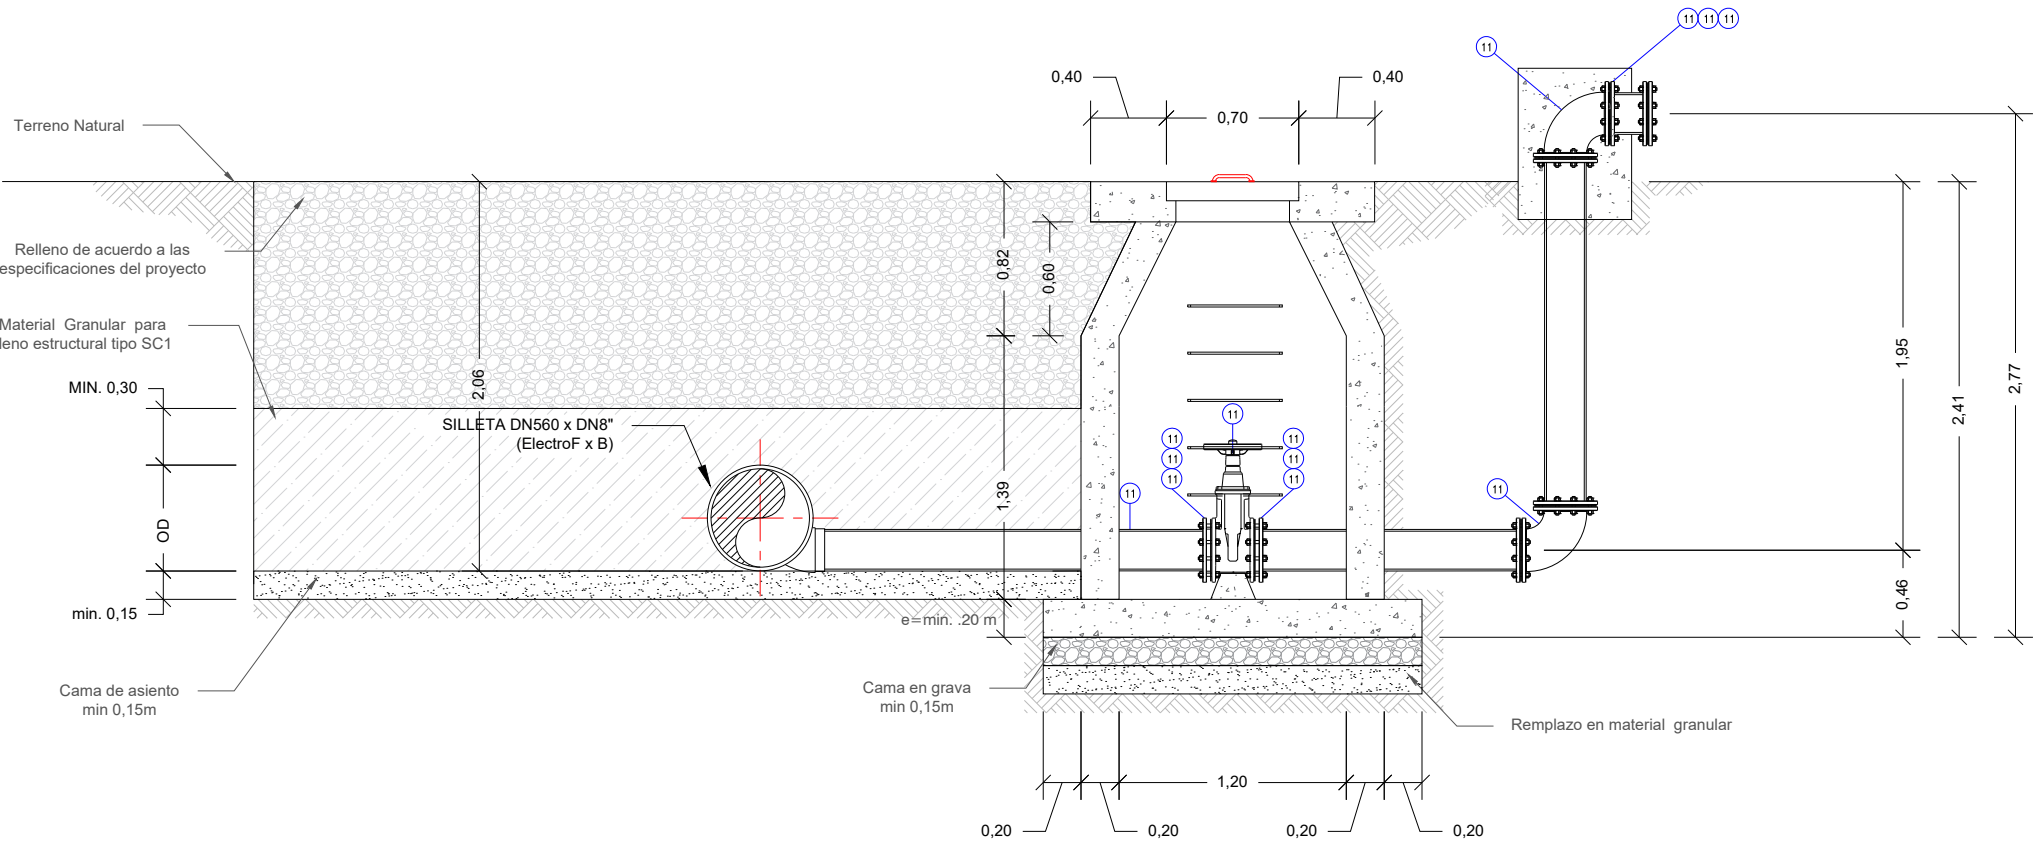

Vista Lateral

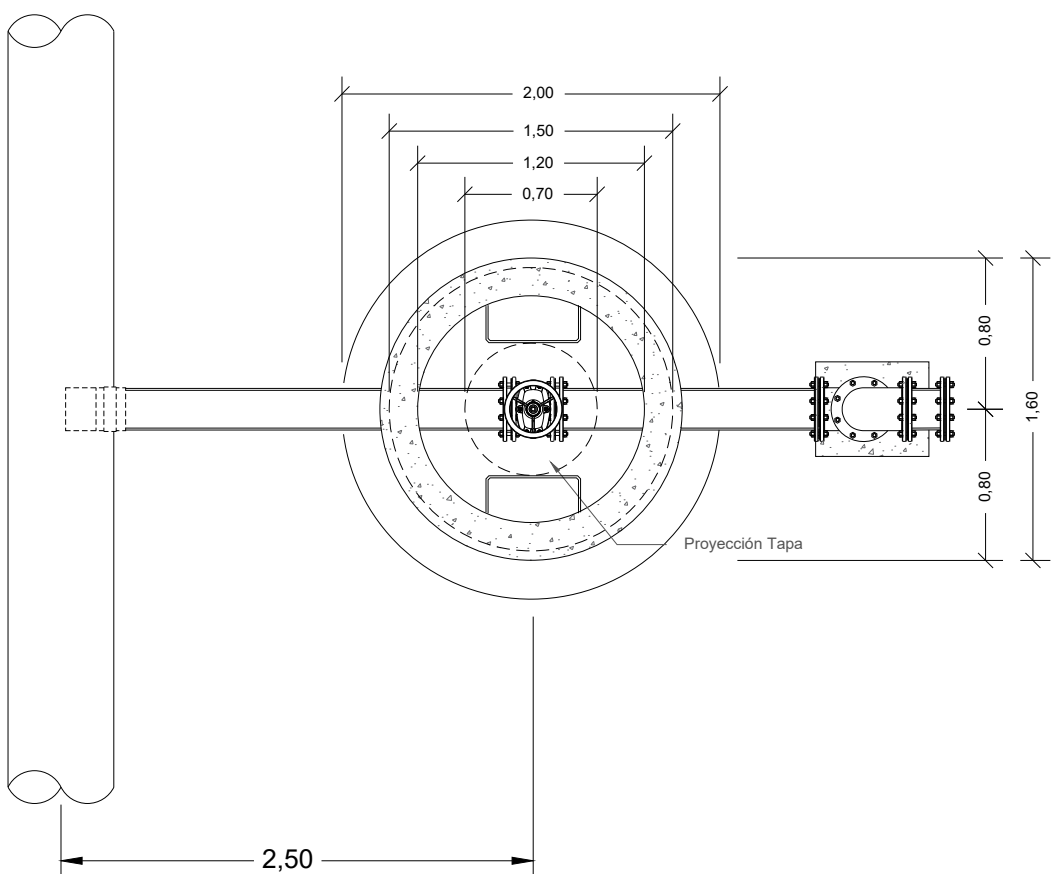

Vista Planta



PROYECTO: MEMORIA DE DETALLES CONSTRUCTIVOS COMO  
OPCIÓN DE GRADO EN LA EMPRESA AGRODINCO

MAPA: VÁLVULAS DE PURGA

Realizado por:

VANESSA SALAS URIBE  
PASANTE DE INGENIERÍA CIVIL


Revisó:



Aprobó:




Plano No. 34 / 59

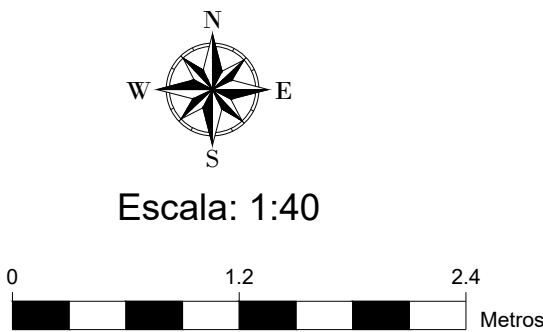


Detalle\_237

Esquema Válvula de purga  
Manguera PEAD 500 x 8"

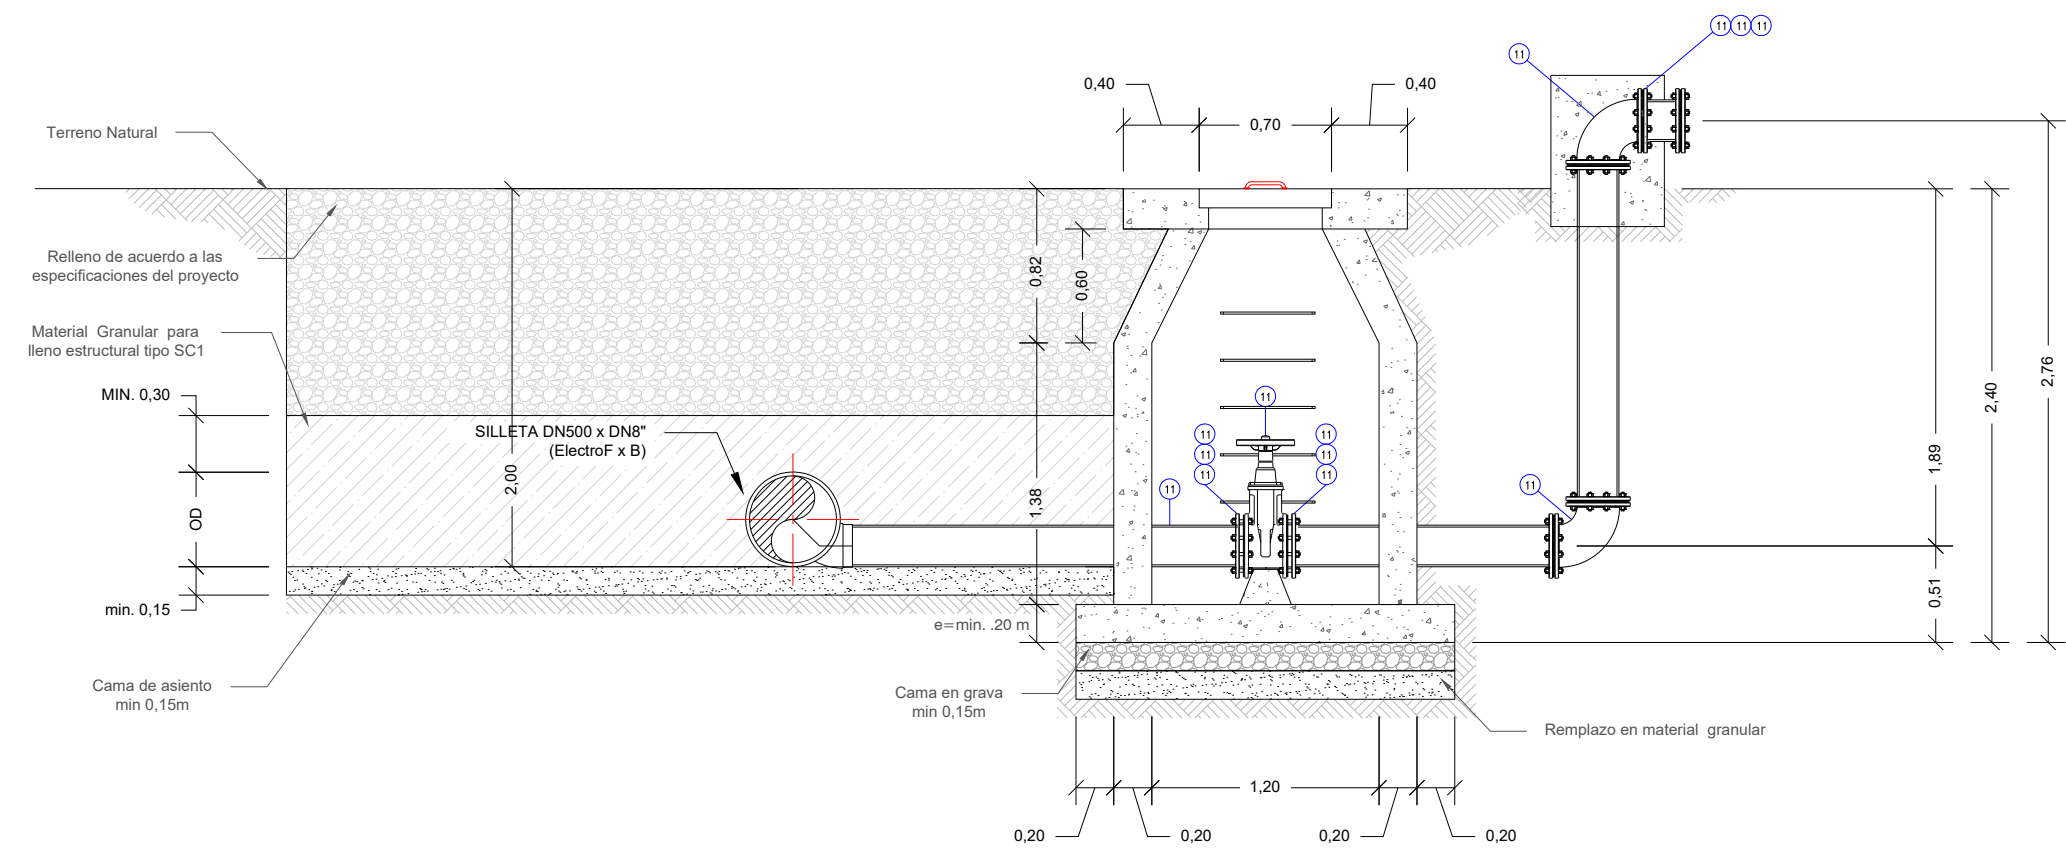


Vista Lateral

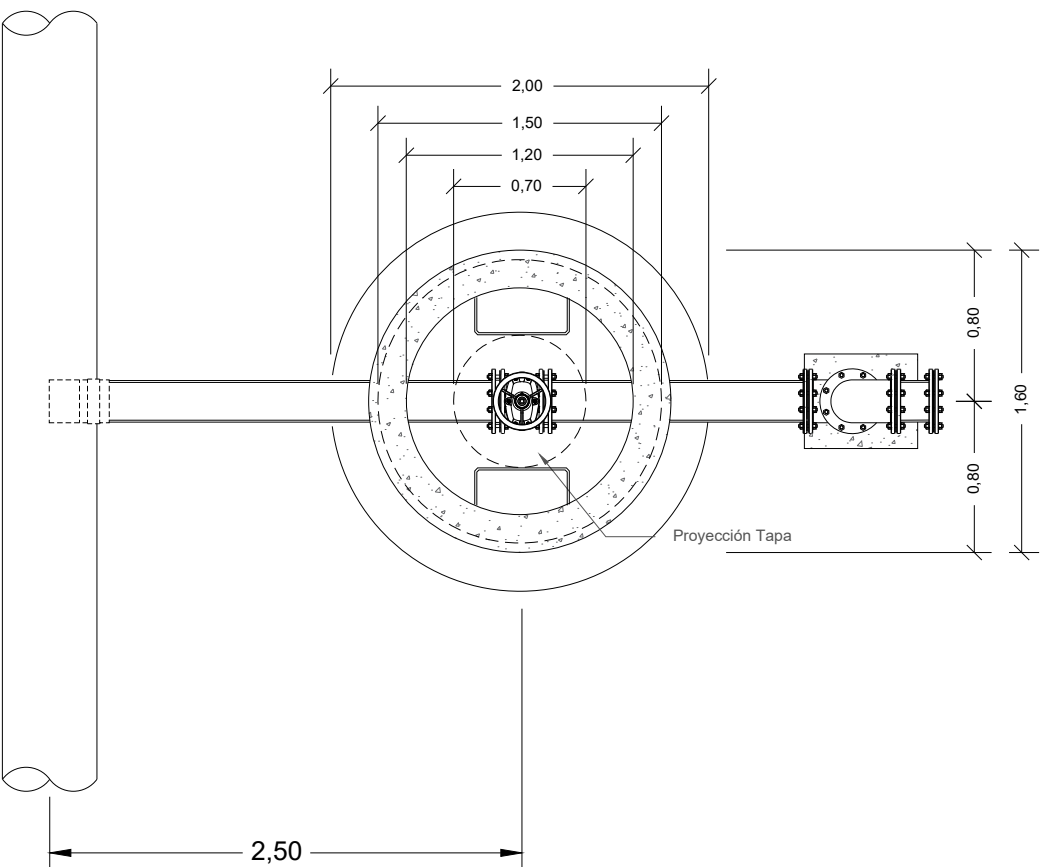


Vista Planta

Detalle\_238

Esquema Válvula de purga  
Tubería PVC 18" x 8"

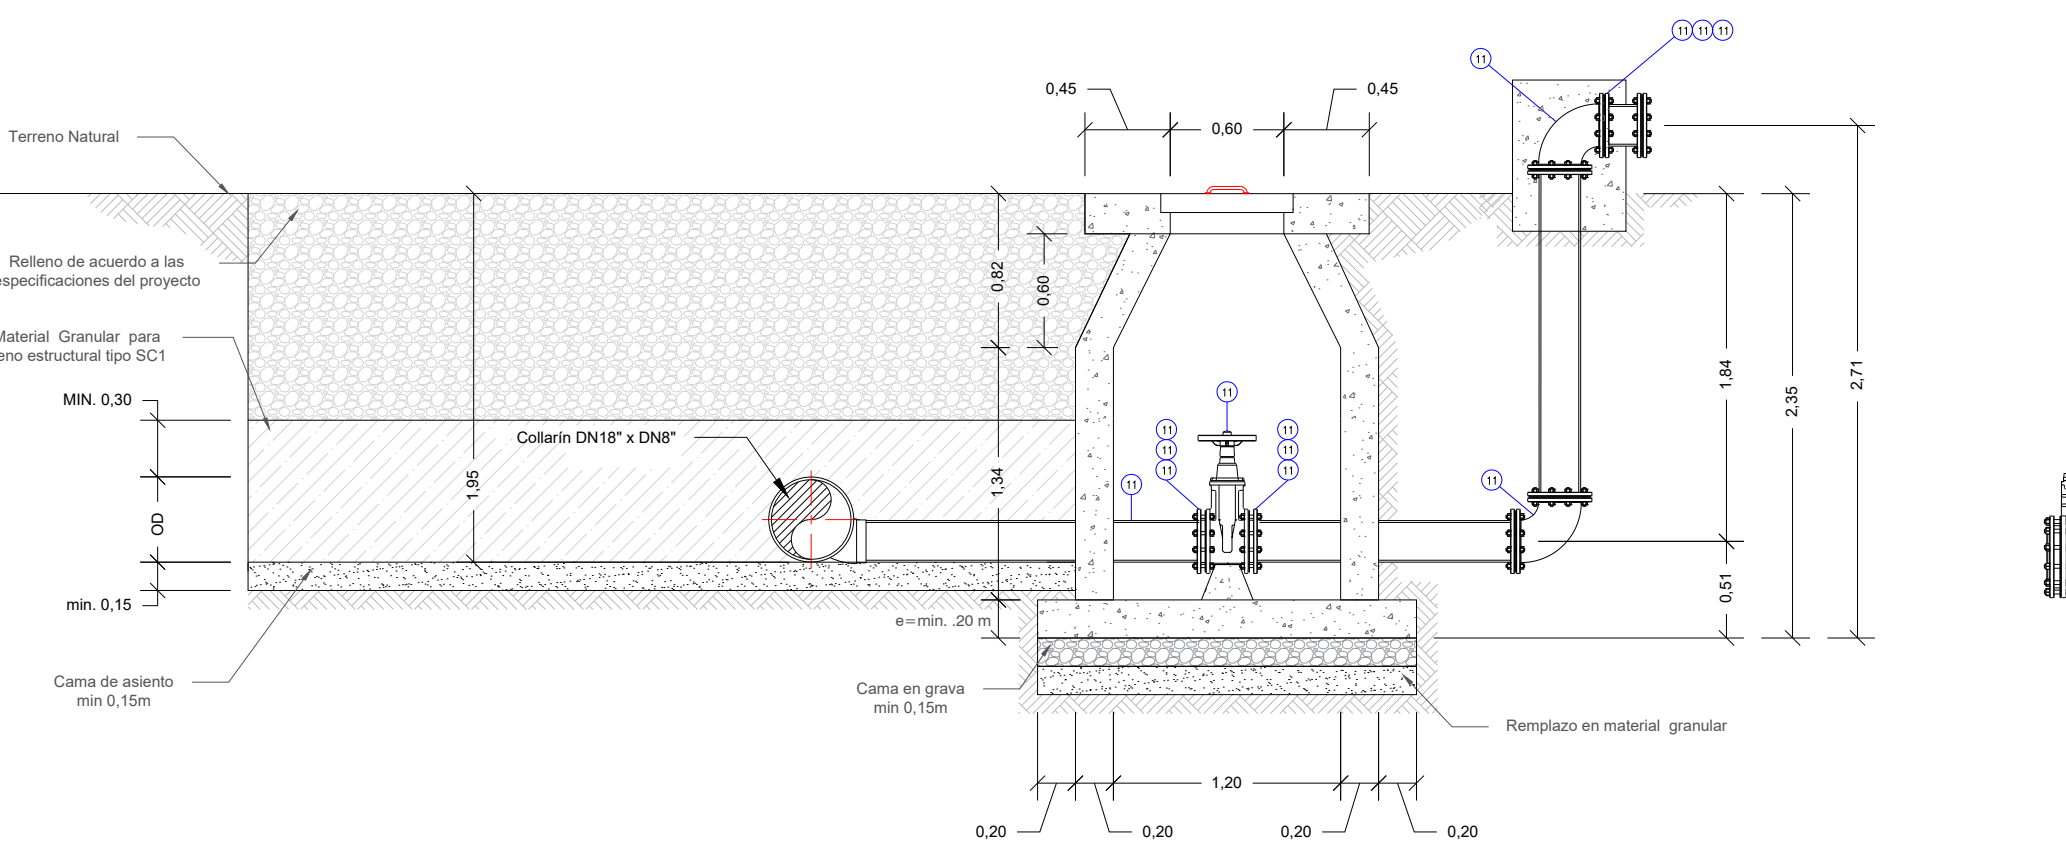

Vista Lateral

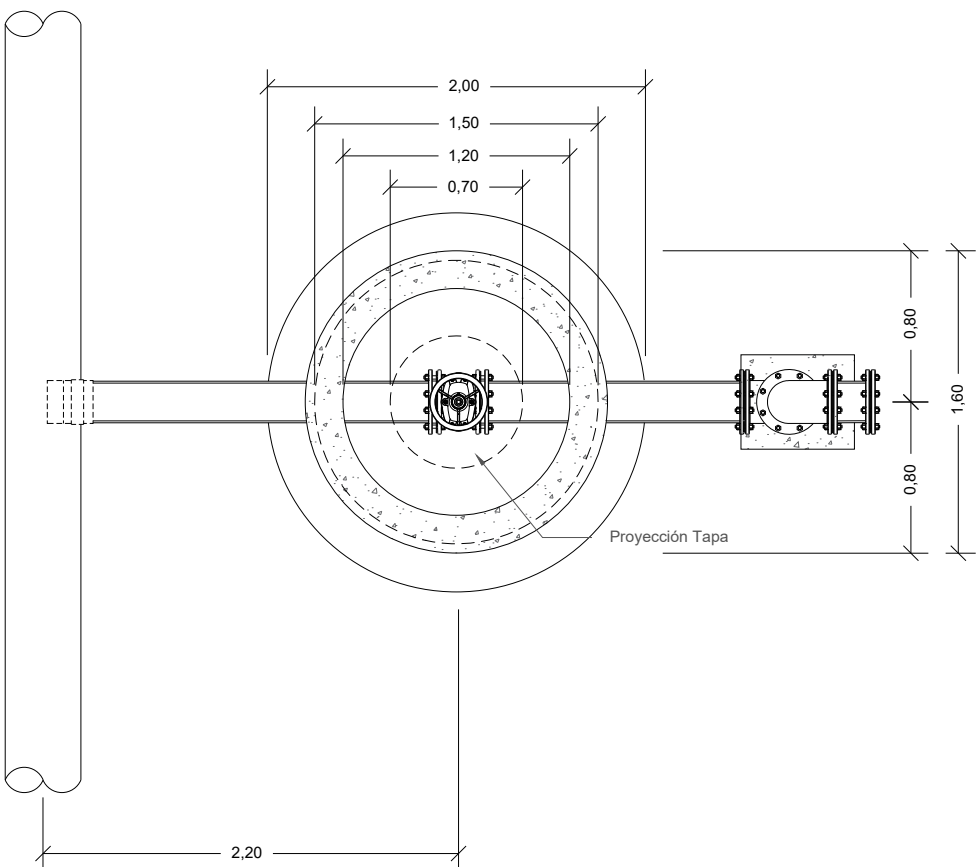

Vista Planta



PROYECTO: MEMORIA DE DETALLES CONSTRUCTIVOS COMO  
OPCIÓN DE GRADO EN LA EMPRESA AGRODINCO

MAPA: VÁLVULAS DE PURGA

Realizado por:

VANESSA SALAS URIBE  
PASANTE DE INGENIERÍA CIVIL


Revisó:



Aprobó:




Plano No. 35 / 59

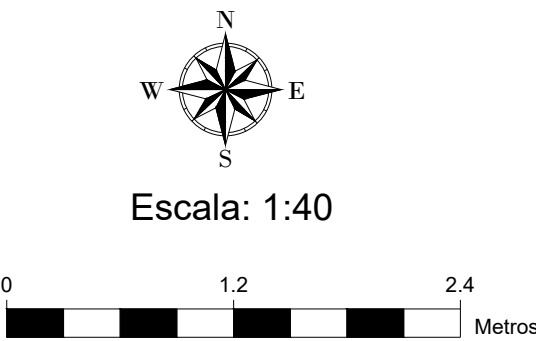


Detalle\_239

Esquema Válvula de Purga  
Tubería PVC 16" x 8"

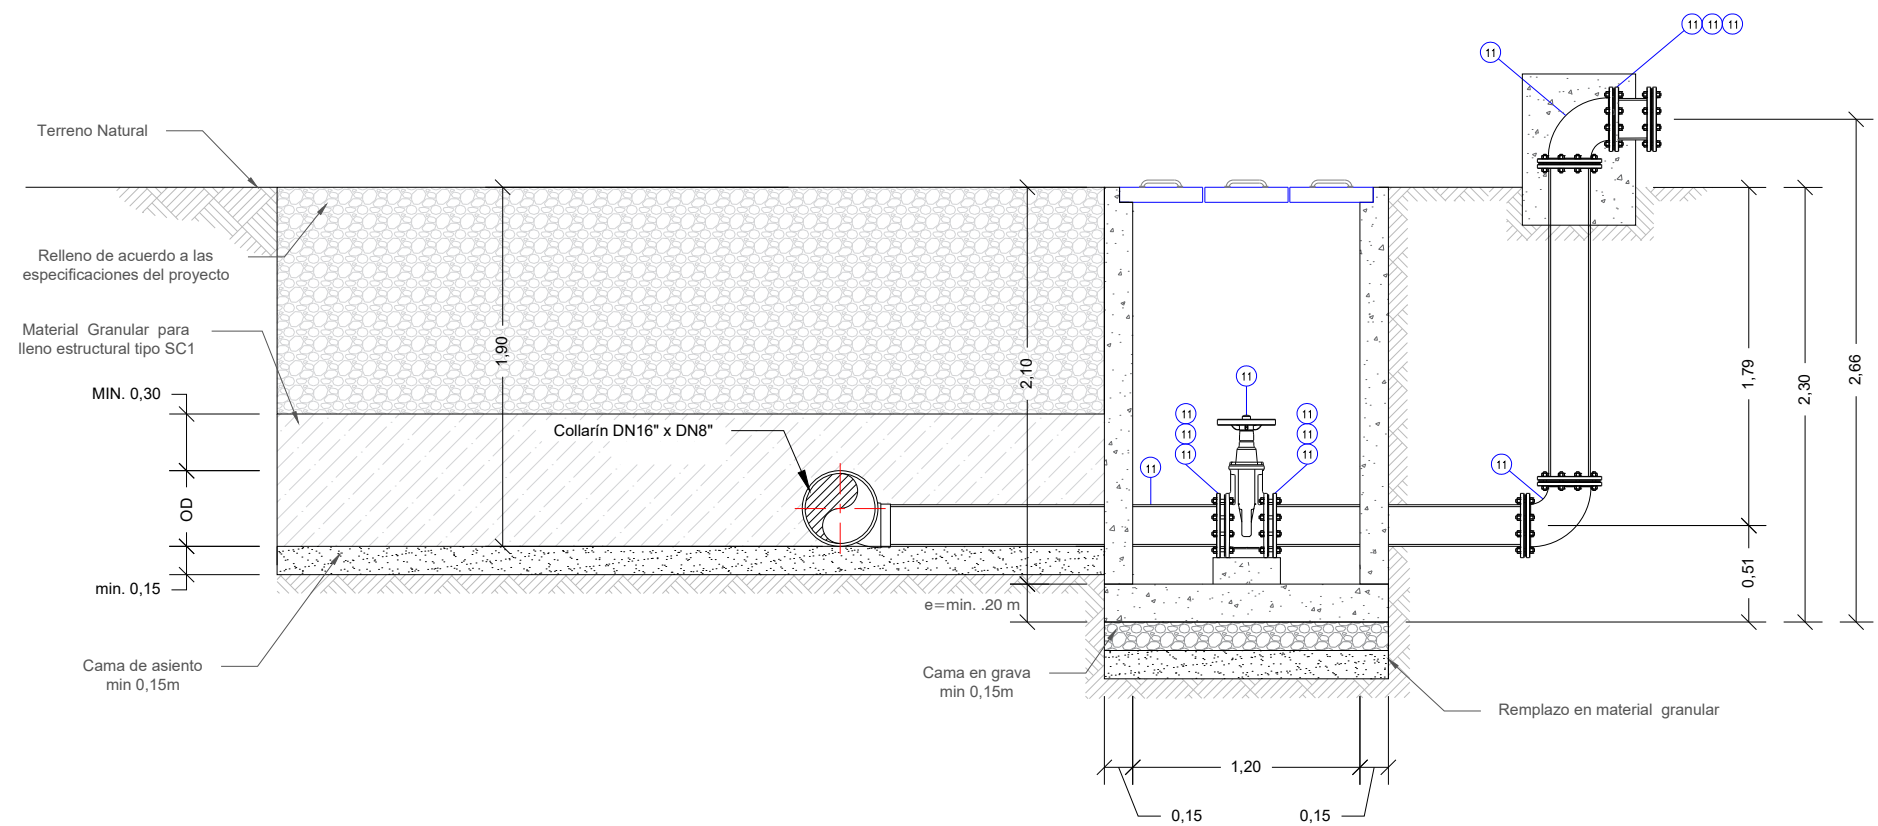


Vista Lateral

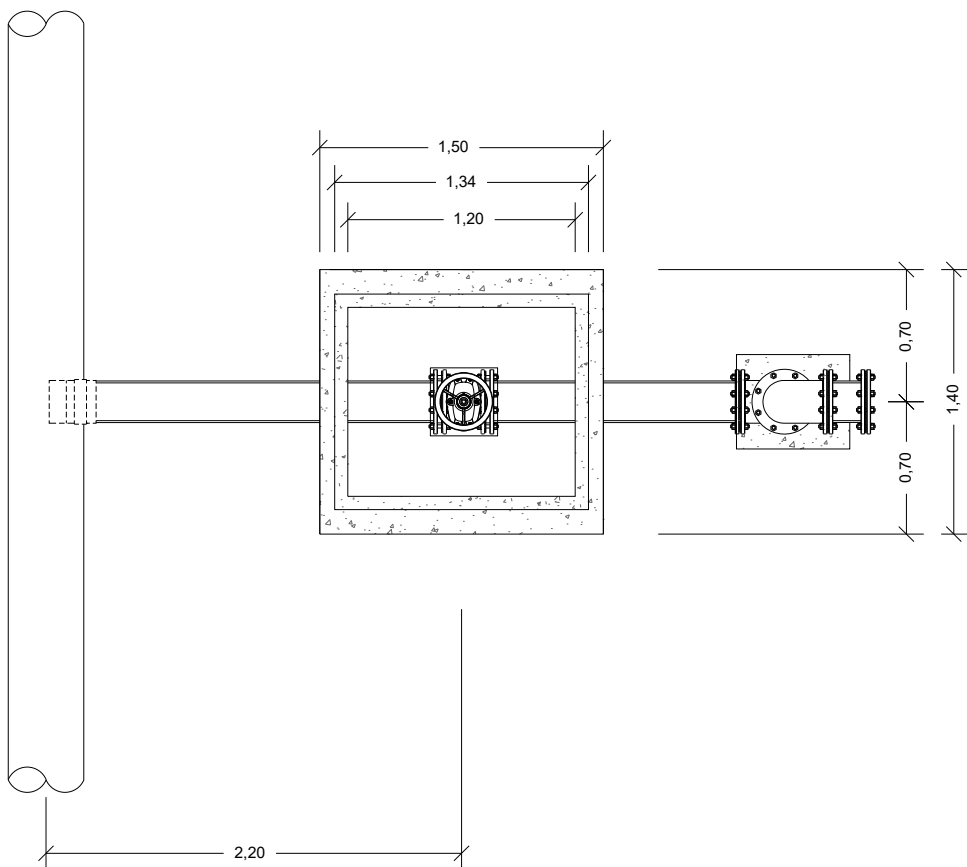


Vista Planta

Detalle\_240

Esquema Válvula de Purga  
Tubería PVC 14" x 8"

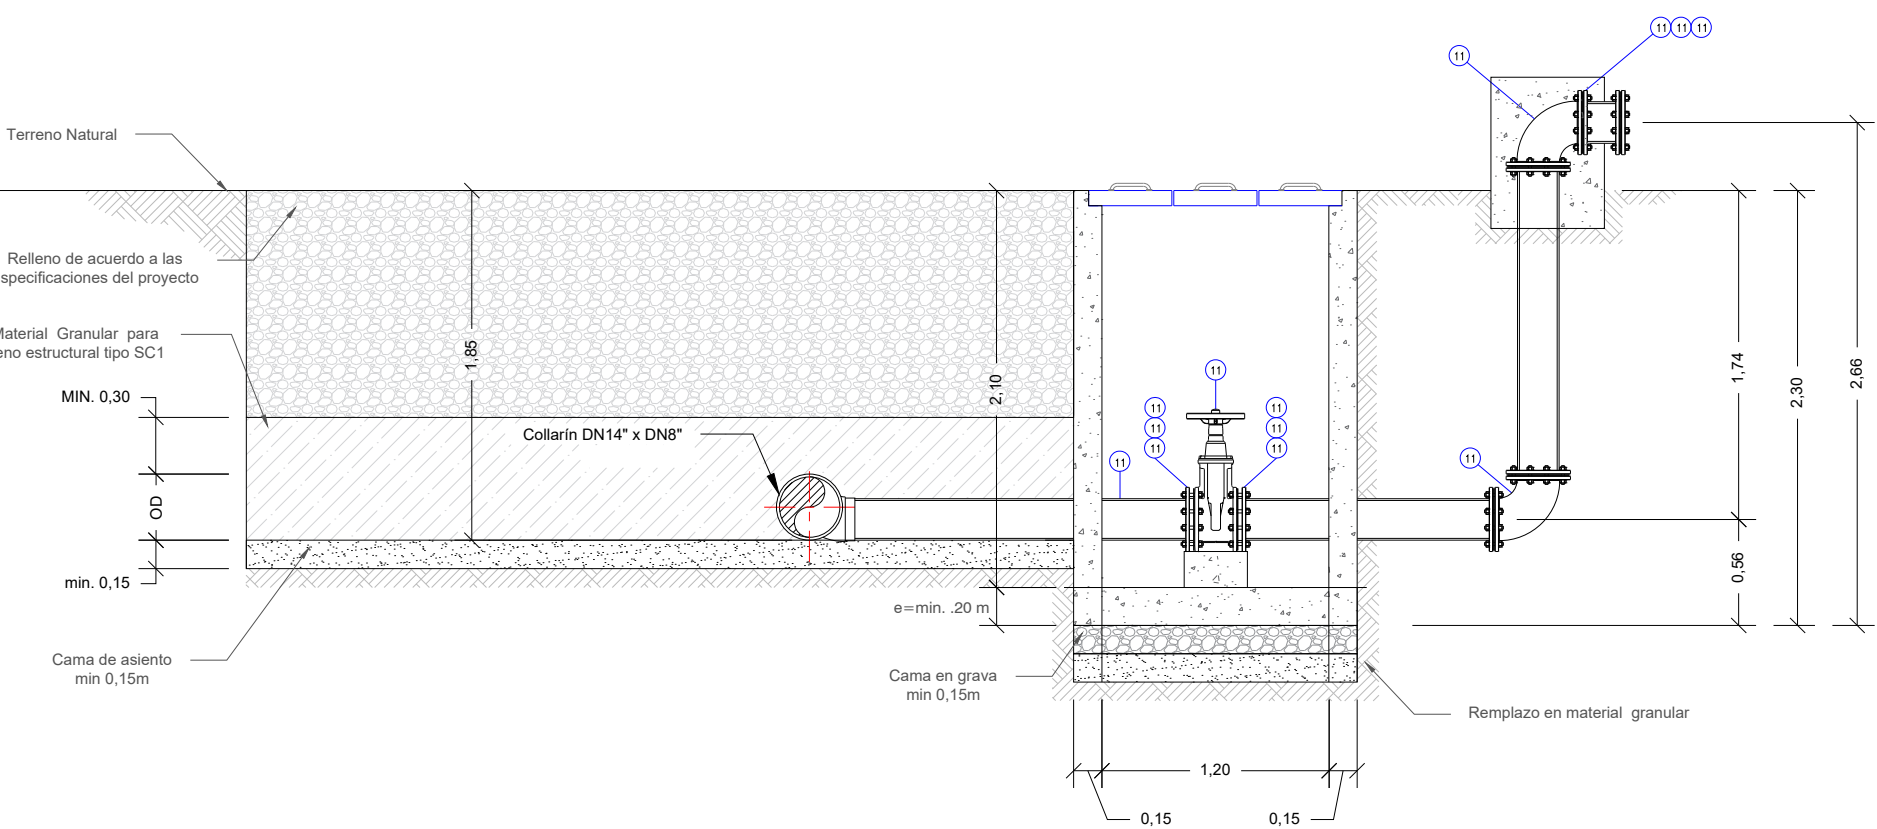

Vista Lateral

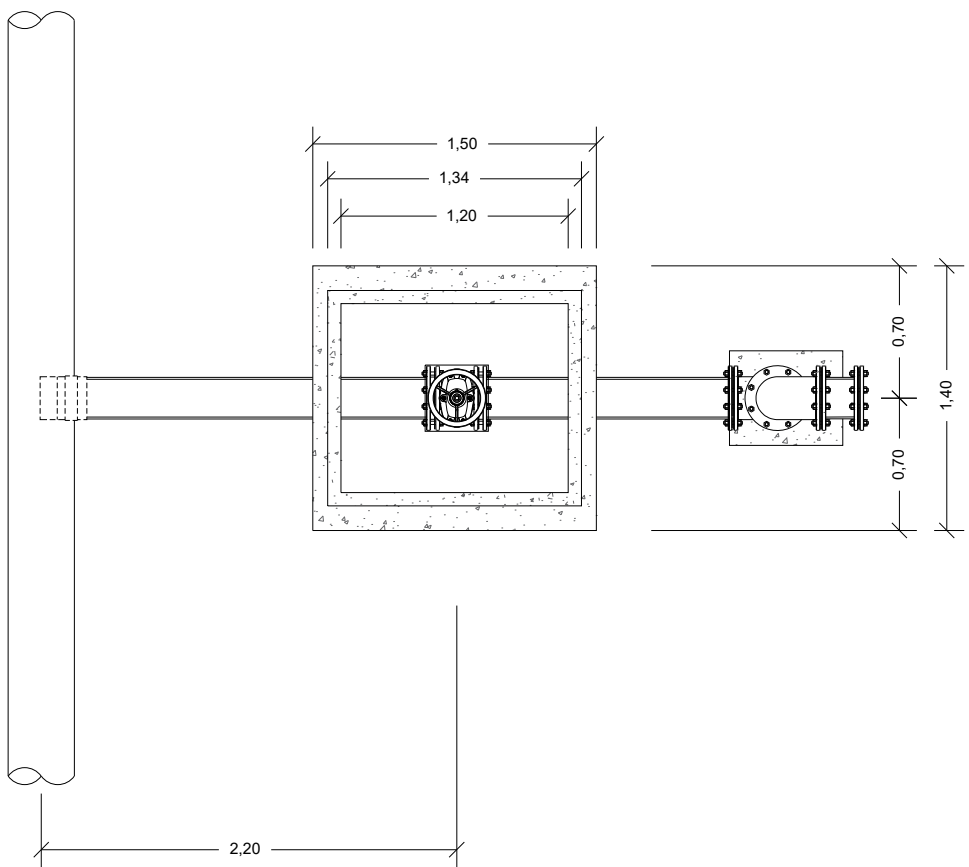

Vista Planta



PROYECTO: MEMORIA DE DETALLES CONSTRUCTIVOS COMO  
OPCIÓN DE GRADO EN LA EMPRESA AGRODINCO

MAPA:  
**VÁLVULAS DE PURGA**

Realizado por:


Revisó:

Aprobó:

VANESSA SALAS URIBE  
PASANTE DE INGENIERÍA CIVIL




Plano No. 36 / 59

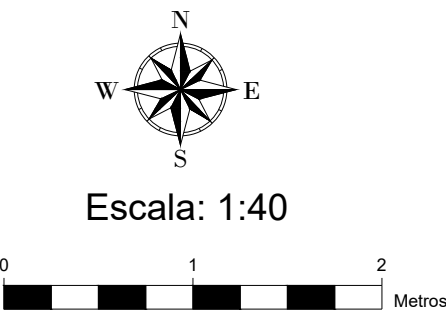


Detalle\_241

Esquema Válvula de Purga  
Tubería PVC 12" x 8"

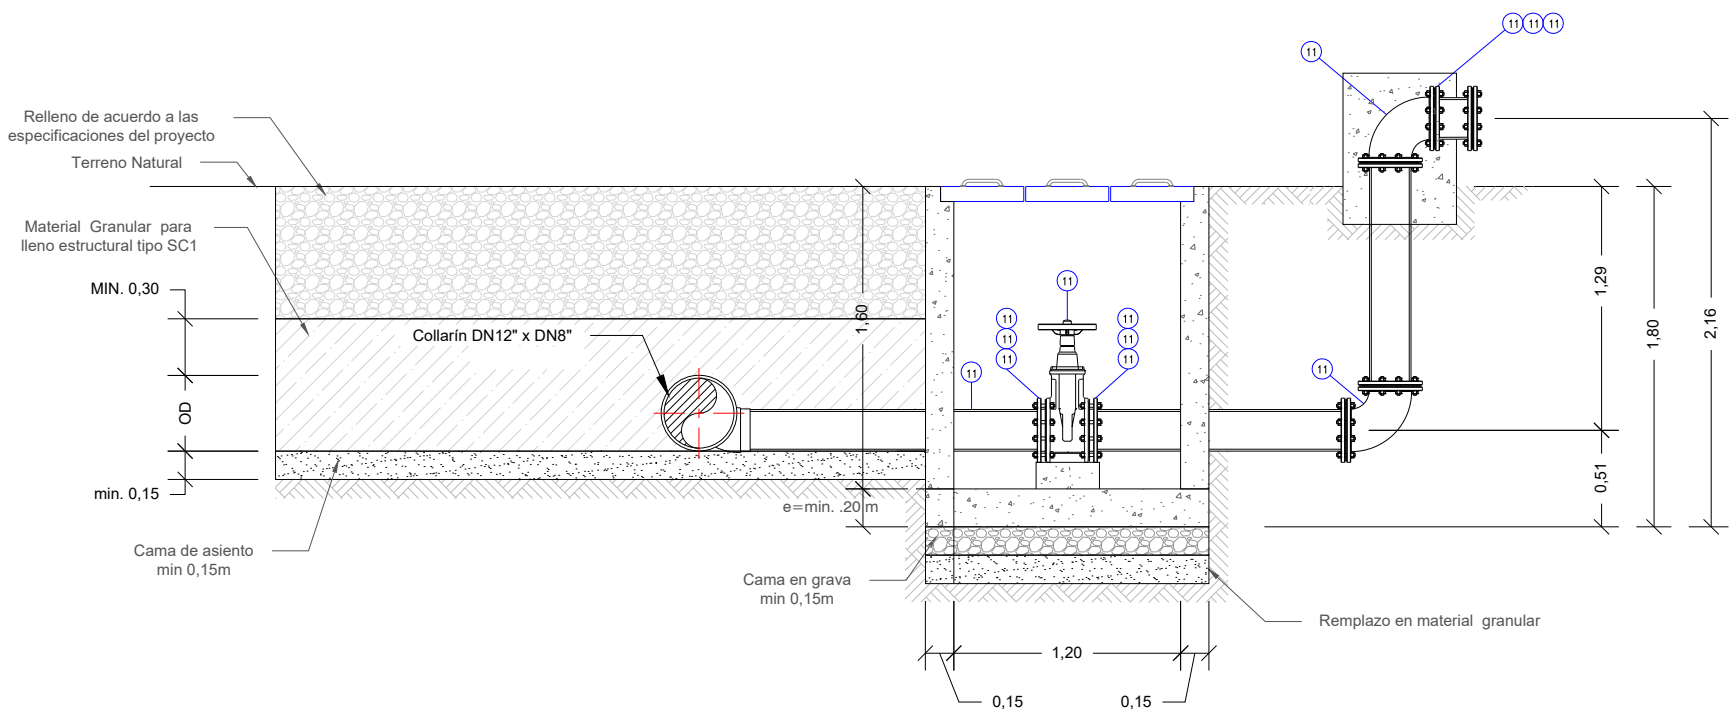


Vista Lateral

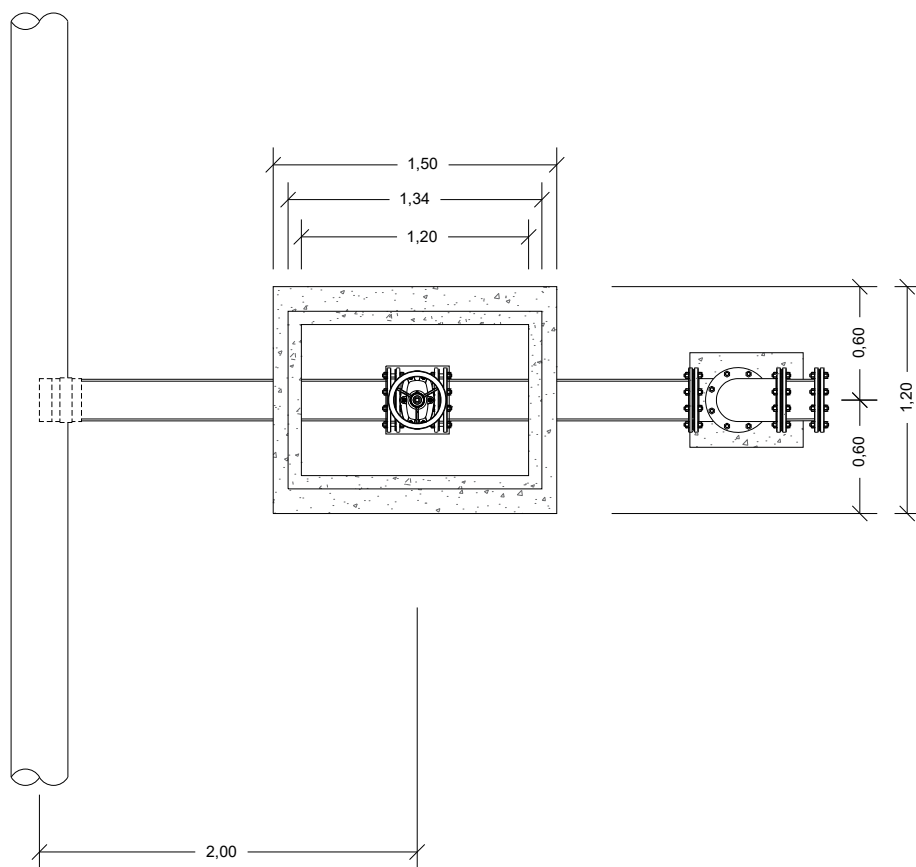


Vista Planta

Detalle\_242

Esquema Válvula de Purga  
Tubería PVC 10" x 6"

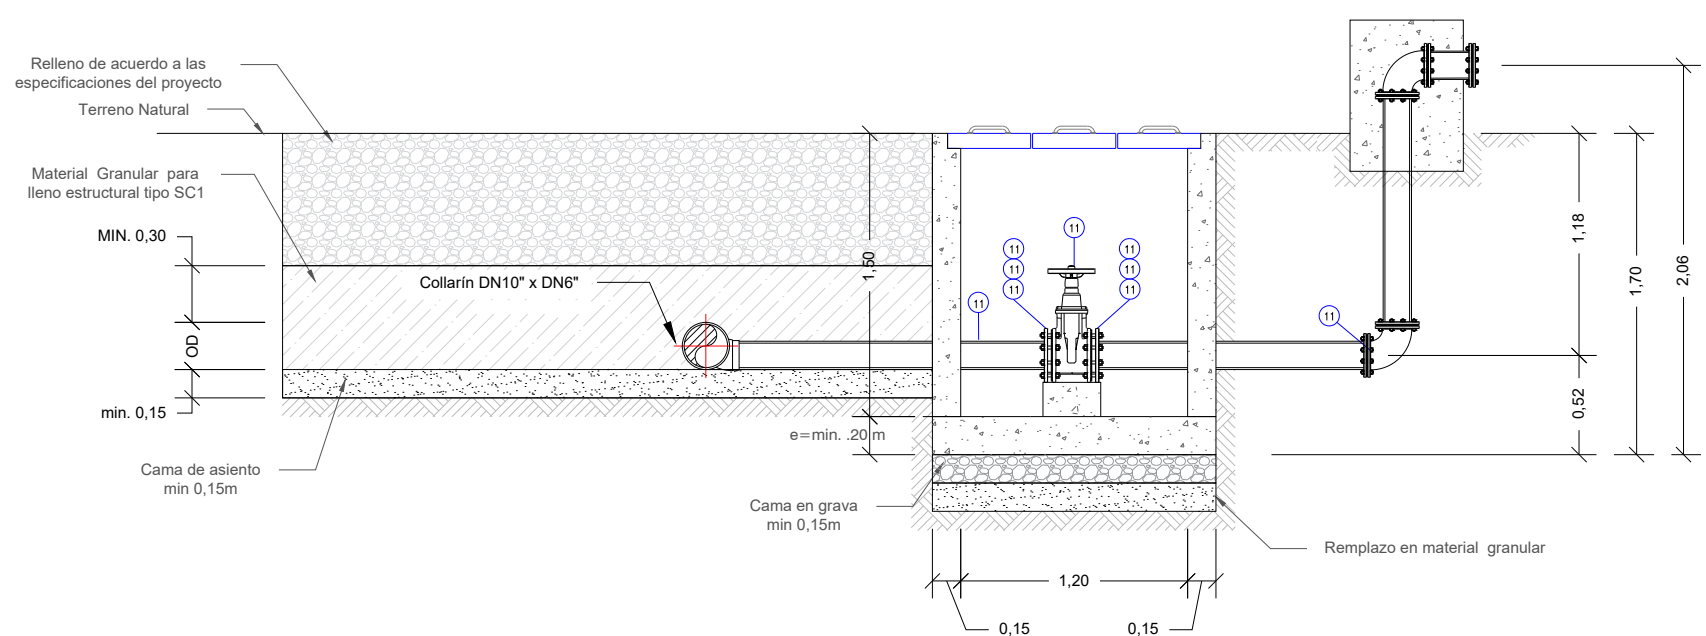

Vista Lateral

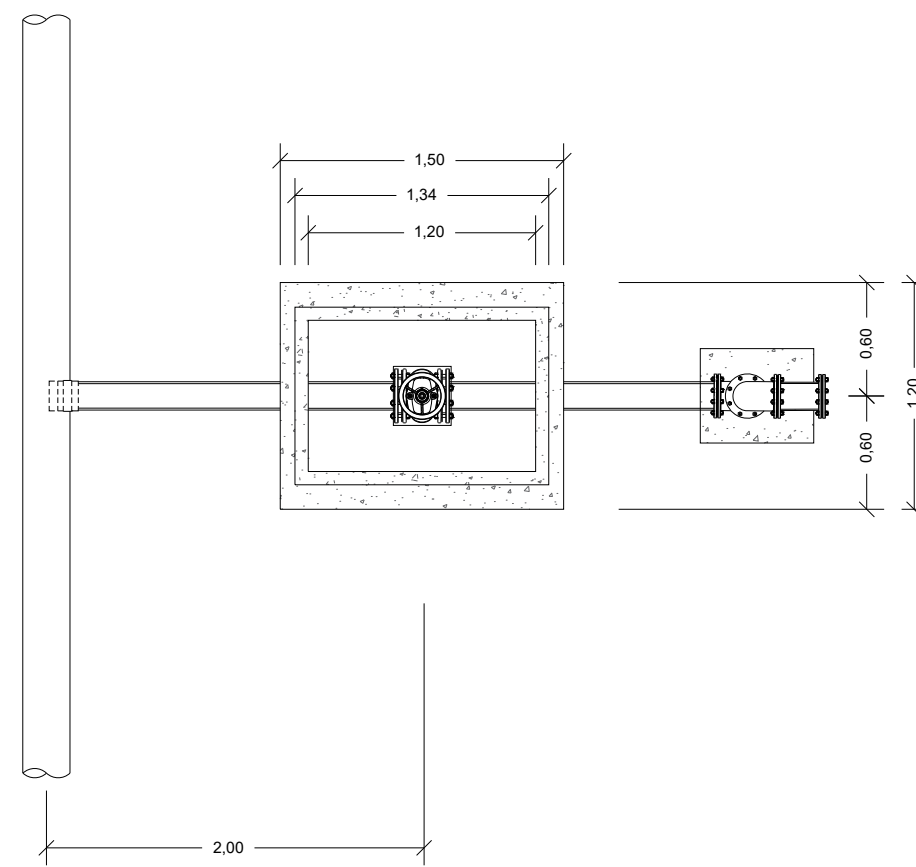

Vista Planta







PROYECTO: MEMORIA DE DETALLES CONSTRUCTIVOS COMO  
OPCIÓN DE GRADO EN LA EMPRESA AGRODINCO

MAPA:

### VÁLVULAS DE PURGA

Realizado por:




Revisó:

Aprobó:

VANESSA SALAS URIBE  
PASANTE DE INGENIERÍA CIVIL



Plano No. 38 / 59

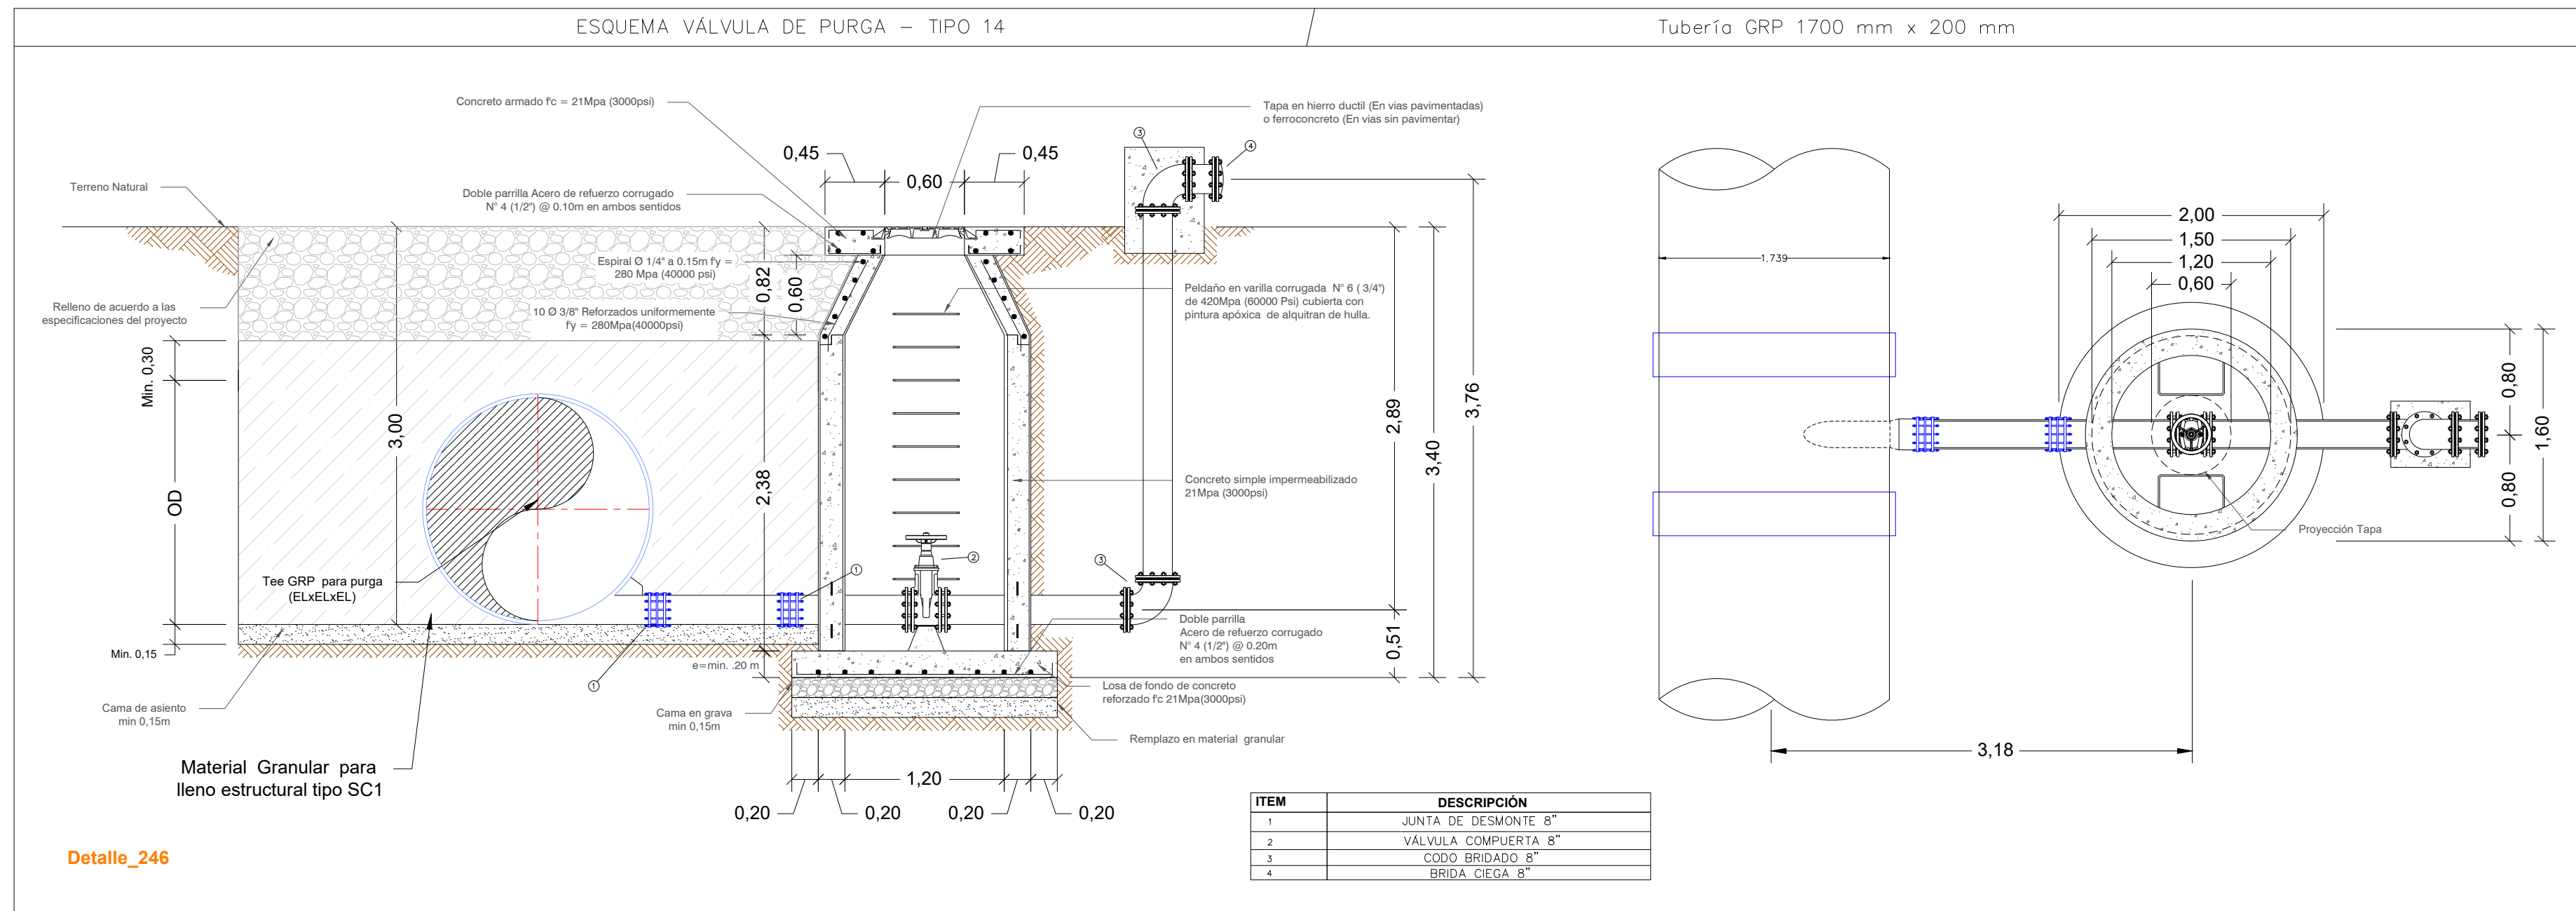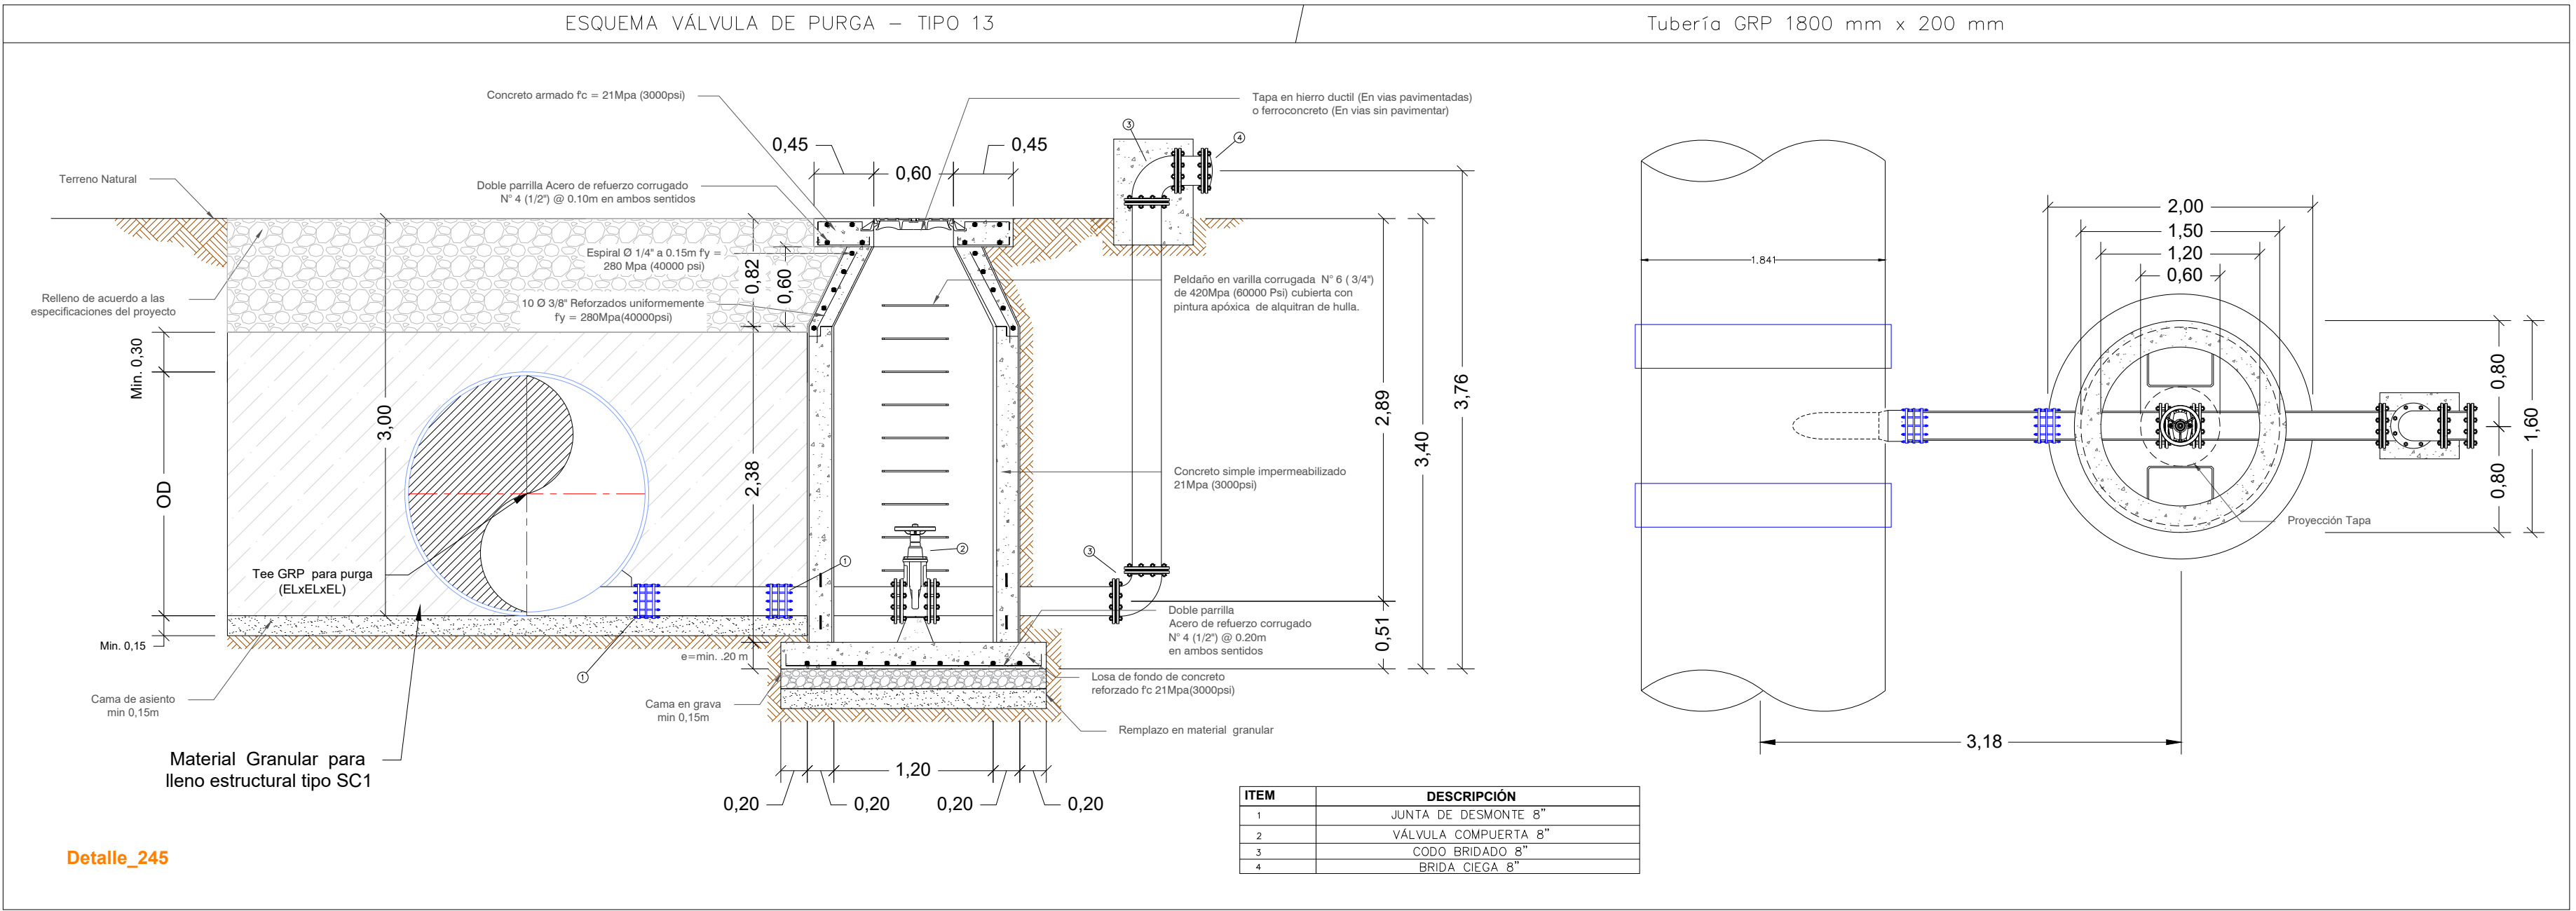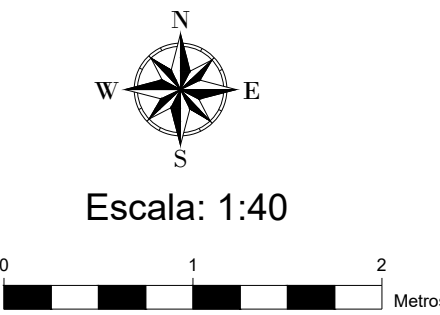



PROYECTO: MEMORIA DE DETALLES CONSTRUCTIVOS COMO  
OPCIÓN DE GRADO EN LA EMPRESA AGRODINCO

MAPA: VÁLVULAS  
SECCIONADORAS

Realizado por:


Revisó:

Aprobó:


VANESSA SALAS URIBE  
PASANTE DE INGENIERÍA CIVIL



Plano No. 39 / 59

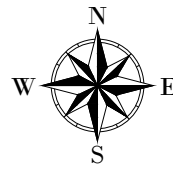


Escala: 1:40

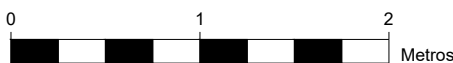


Detalle\_247

Esquema Tipo 2: Válvulas Seccionadoras  
Tubería GRP 1400 x 12" a 6"

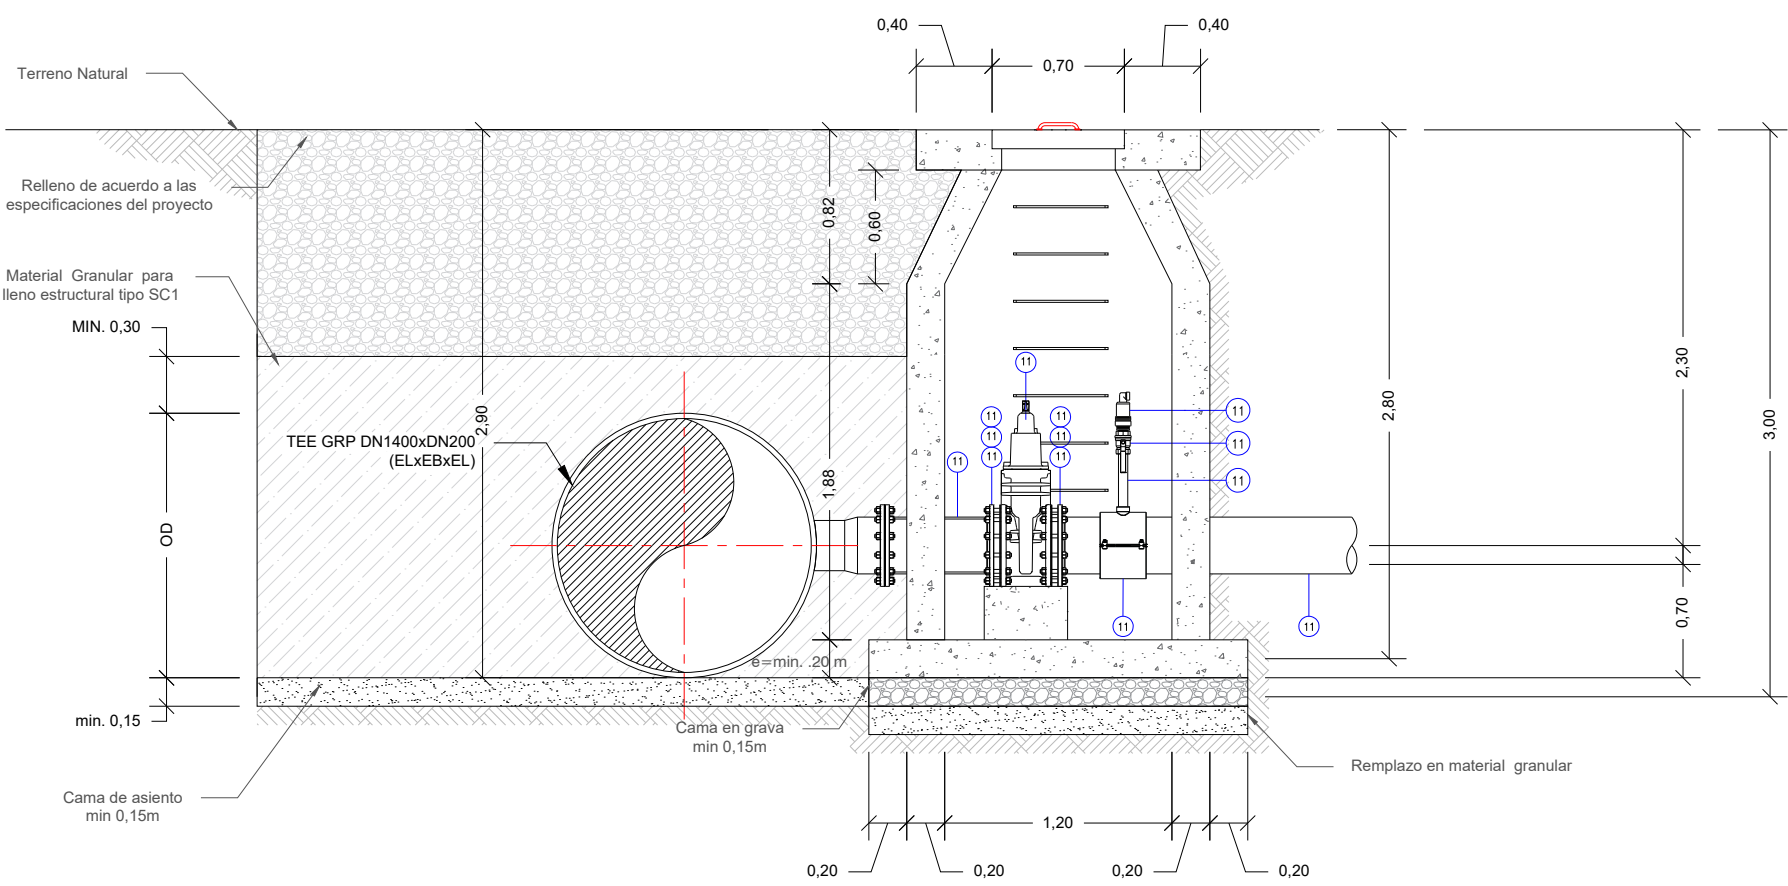


Vista Lateral

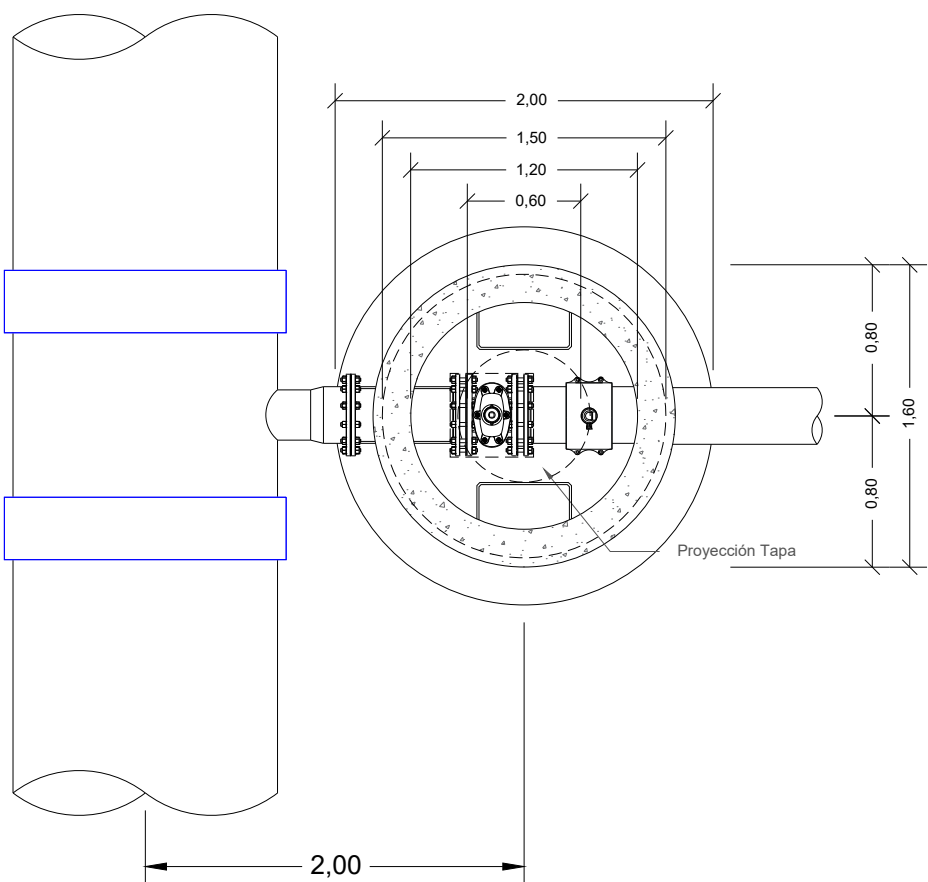


Vista Planta

Detalle\_248

Esquema Tipo 2: Válvulas Seccionadoras  
Manguera PEAD 1200 x 12" a 6"

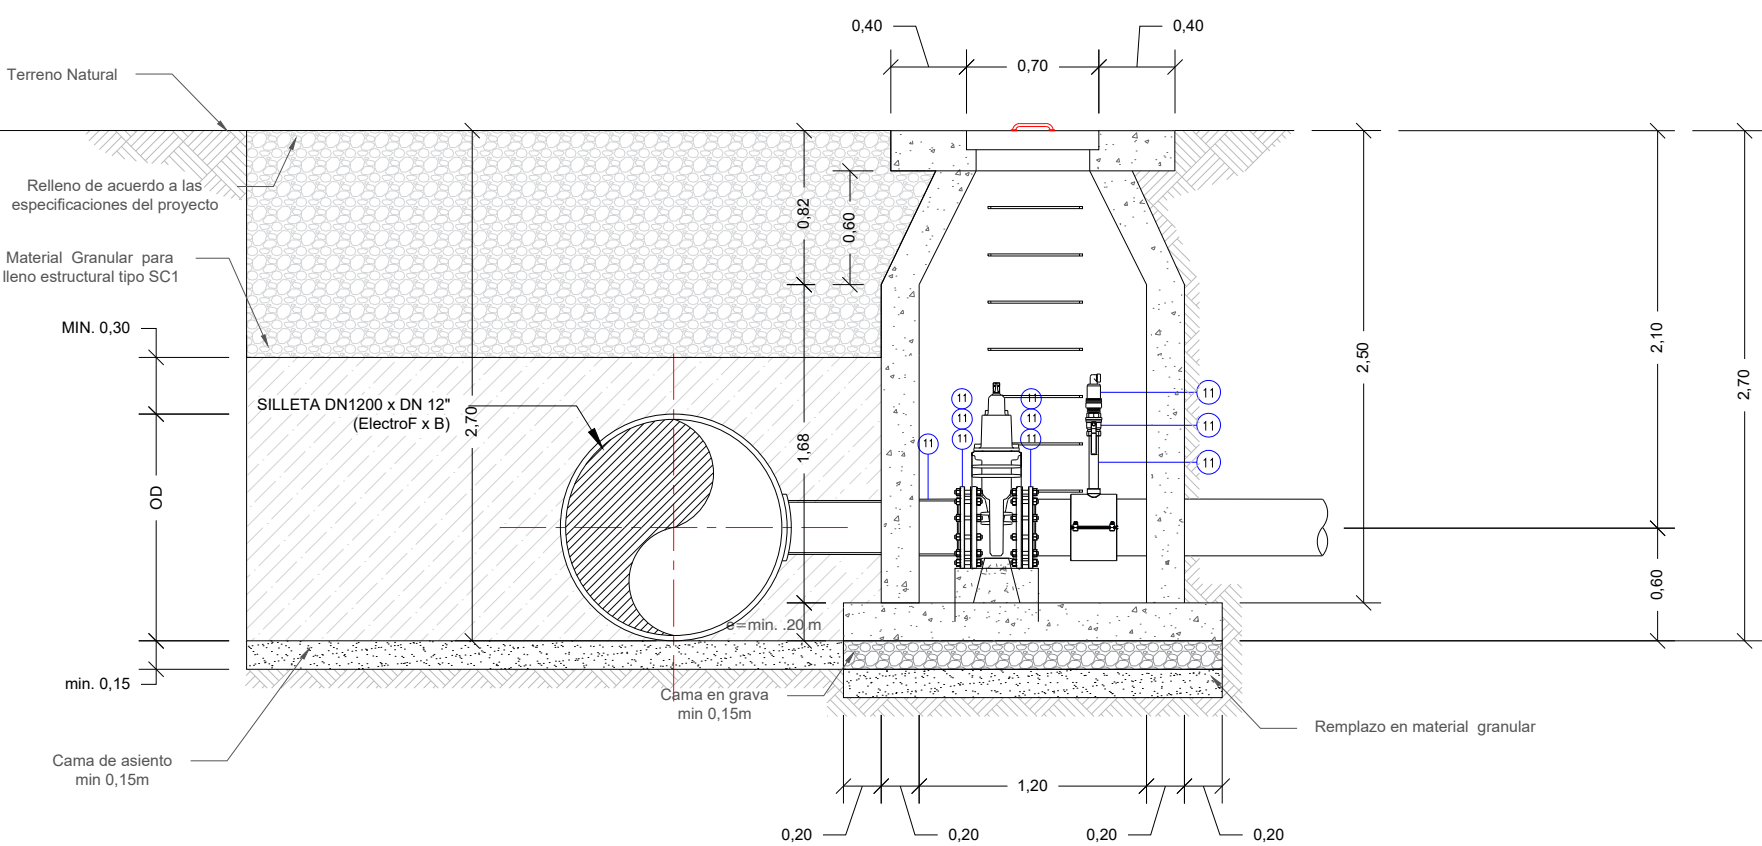

Vista Lateral

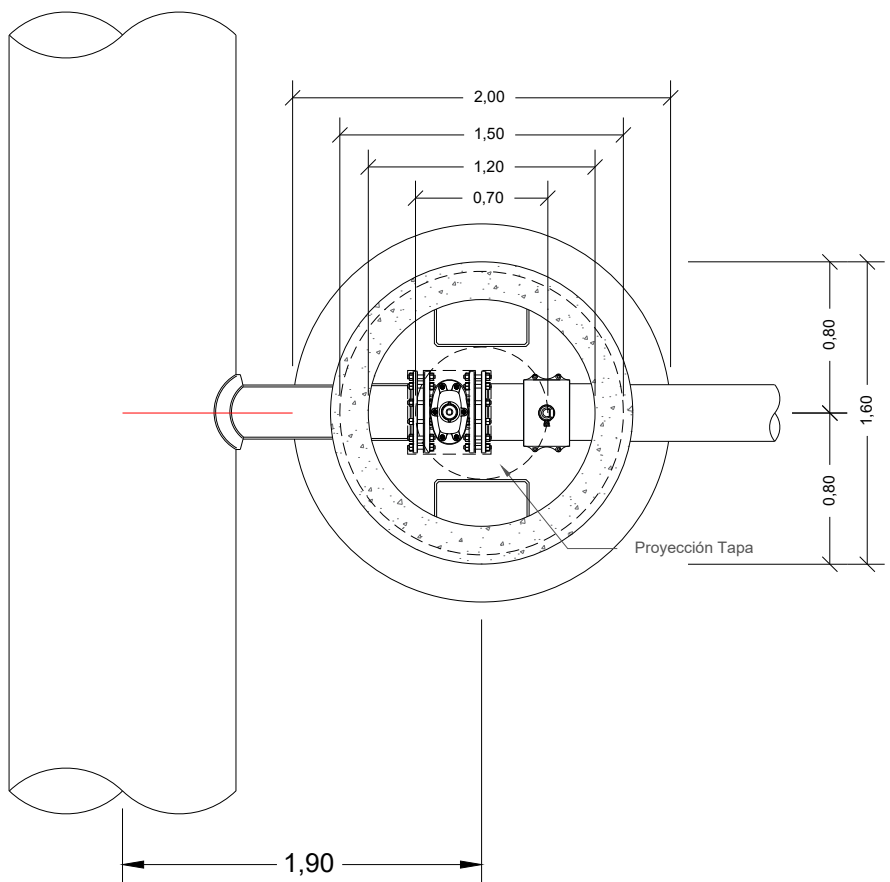

Vista Planta



PROYECTO: MEMORIA DE DETALLES CONSTRUCTIVOS COMO  
OPCIÓN DE GRADO EN LA EMPRESA AGRODINCO

MAPA: **VÁLVULAS  
SECCIONADORAS**

Realizado por:


Revisó:

Aprobó:


VANESSA SALAS URIBE  
PASANTE DE INGENIERÍA CIVIL



Plano No. 40 / 59

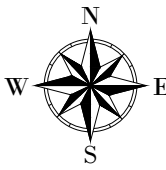


Escala: 1:40

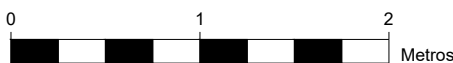


Detalle\_249

Esquema Tipo 2: Válvulas Seccionadoras  
Manguera PEAD 1000 x 12”a 6”

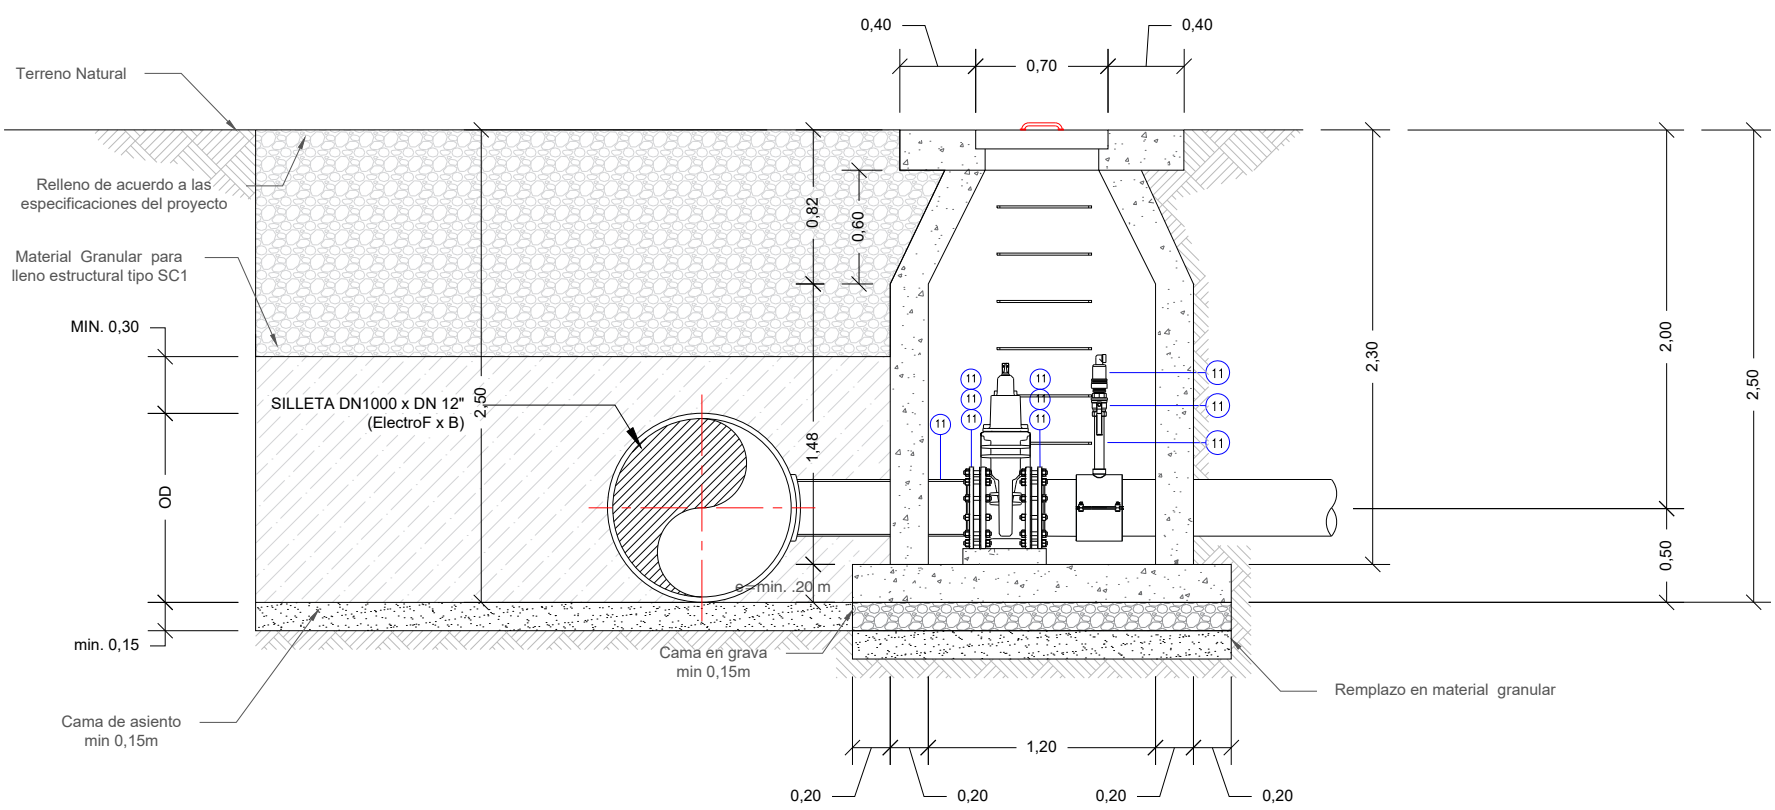


Vista Lateral

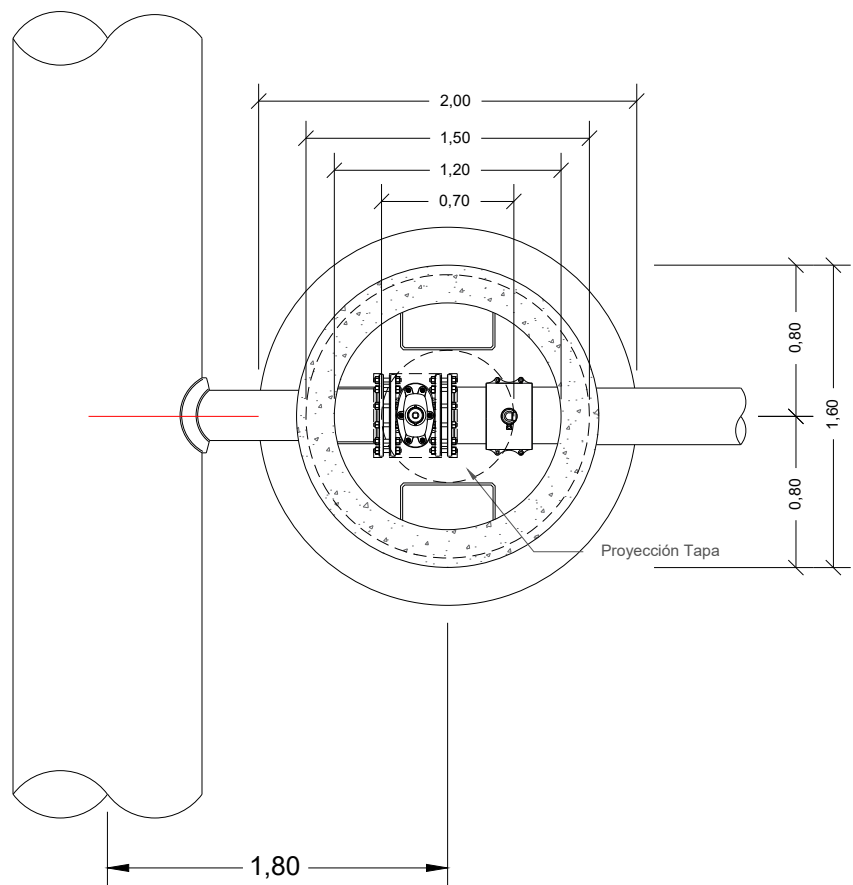


Vista Planta

Detalle\_250

Esquema Tipo 2: Válvulas Seccionadoras  
Manguera PEAD 900 x 12”a 6”

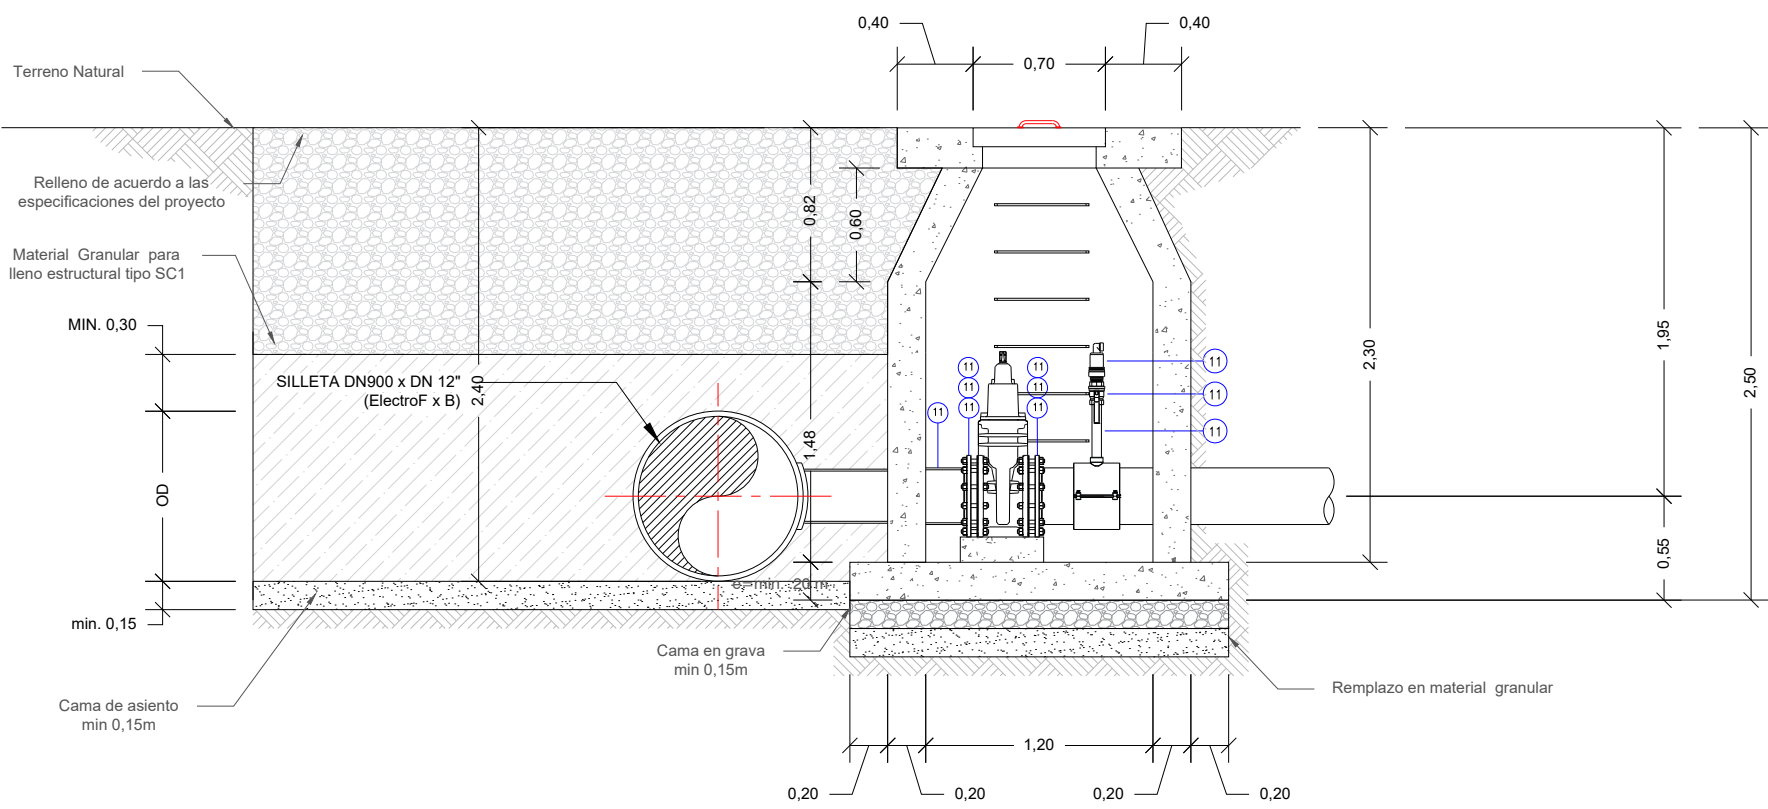

Vista Lateral

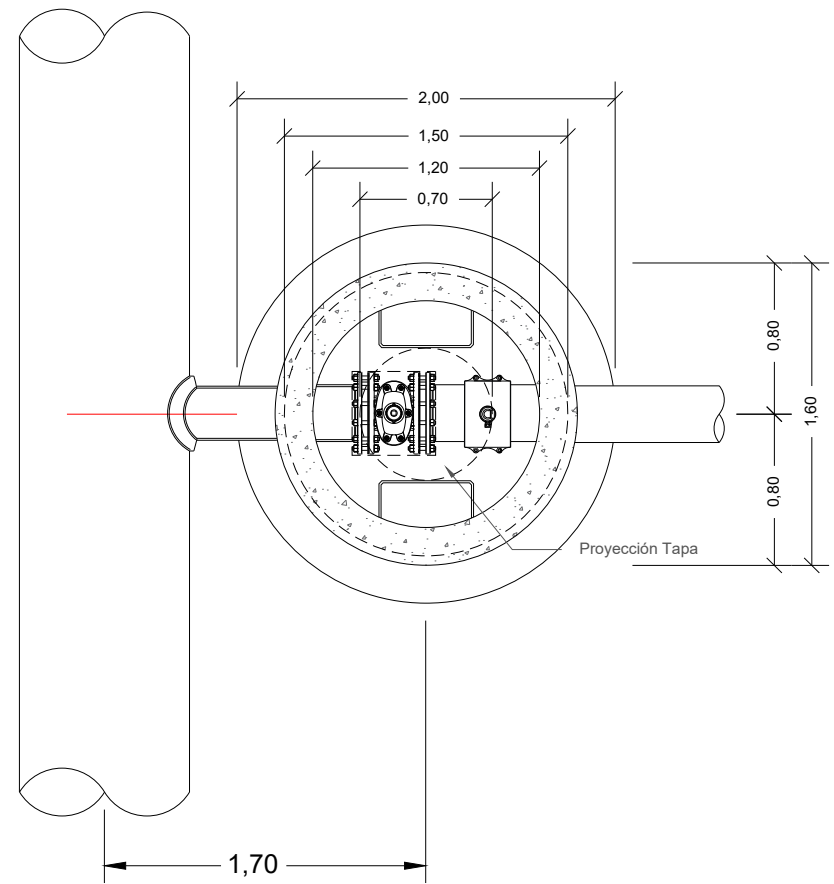

Vista Planta




PROYECTO: MEMORIA DE DETALLES CONSTRUCTIVOS COMO OPCIÓN DE GRADO EN LA EMPRESA AGRODINCCO

## VÁLVULAS SECCIONADORAS

Aprobó:




Plano No. 41 / 5

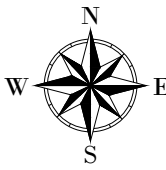


Escala: 1:40

**Detalle\_251**

Esquema Tipo 2: Válvulas Seccionadoras  
 Manquera PEAD 800 x 12" a 6"

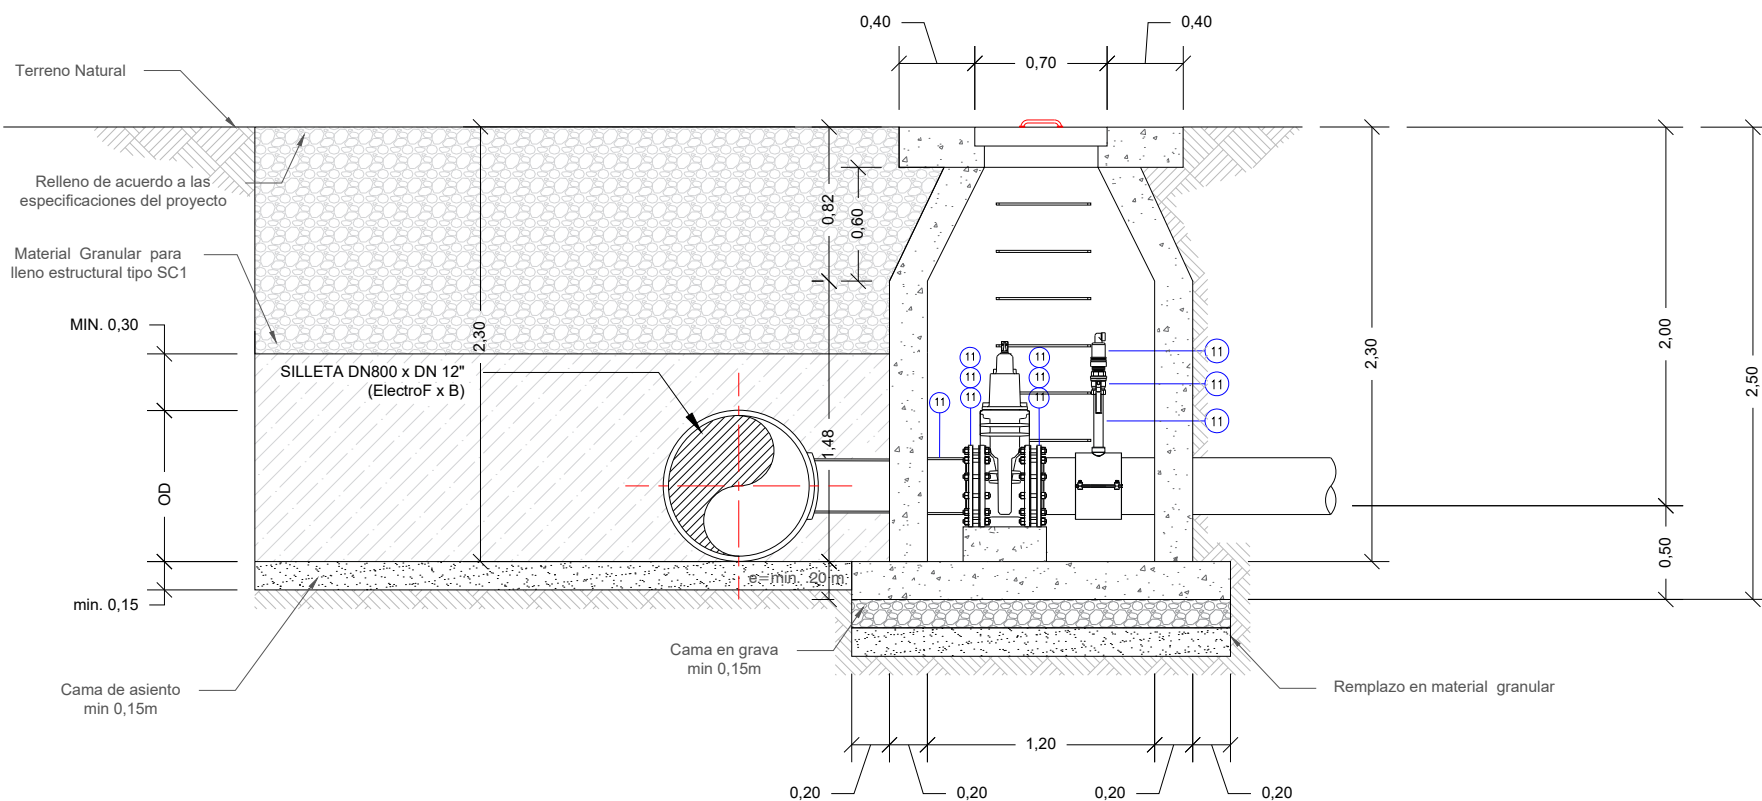


### Vista Lateral

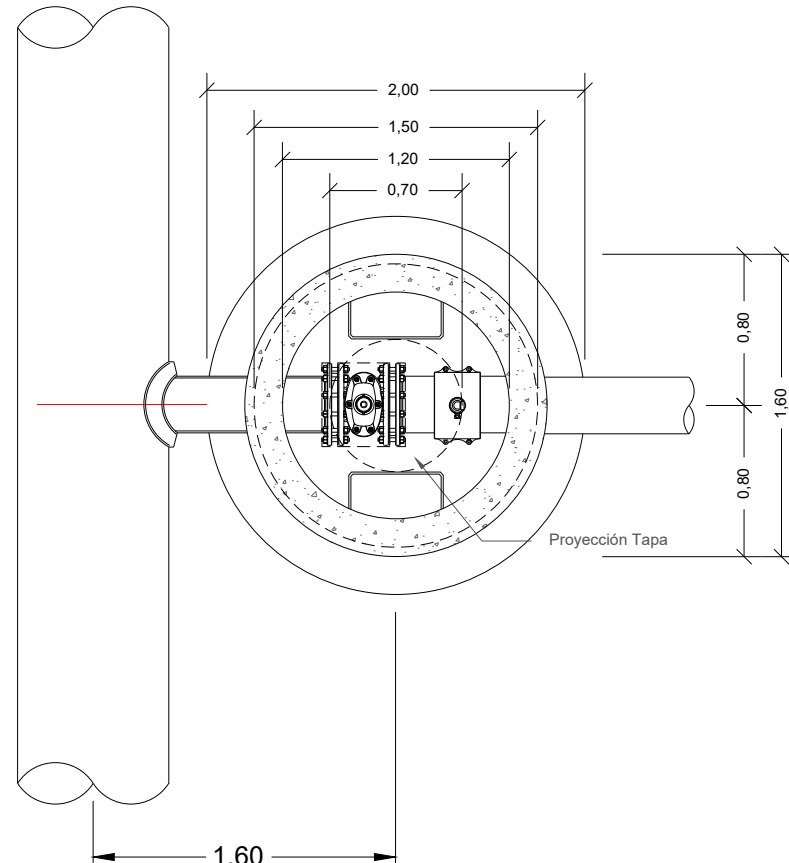


Vista Planta

**Detalle\_252**

Esquema Tipo 2: Válvulas Seccionadoras  
 Manguera PEAD 710 x 12" a 6"

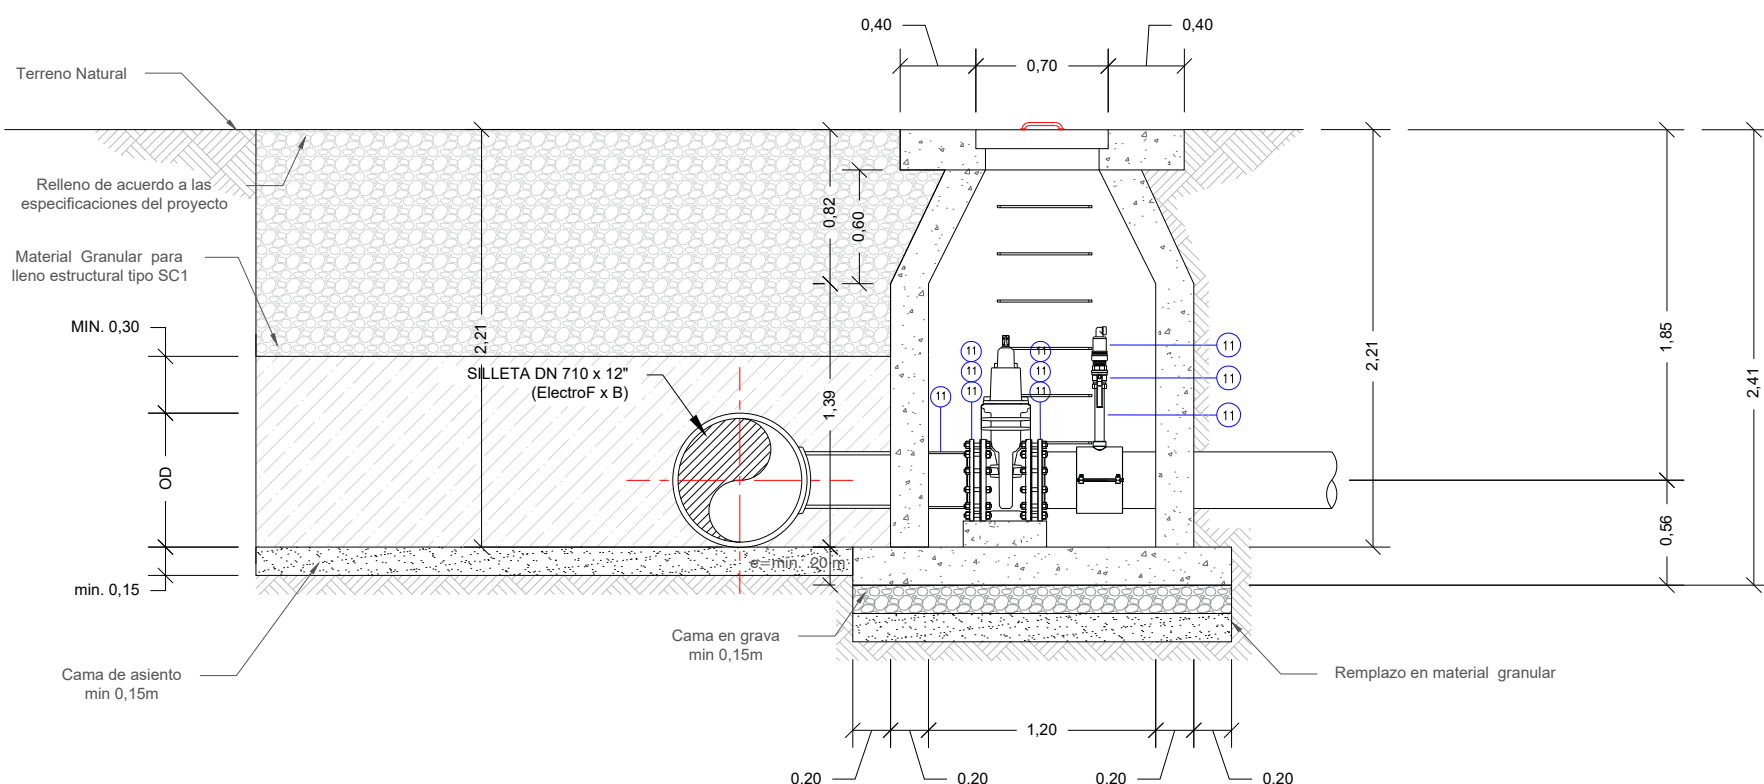

Vista Latera

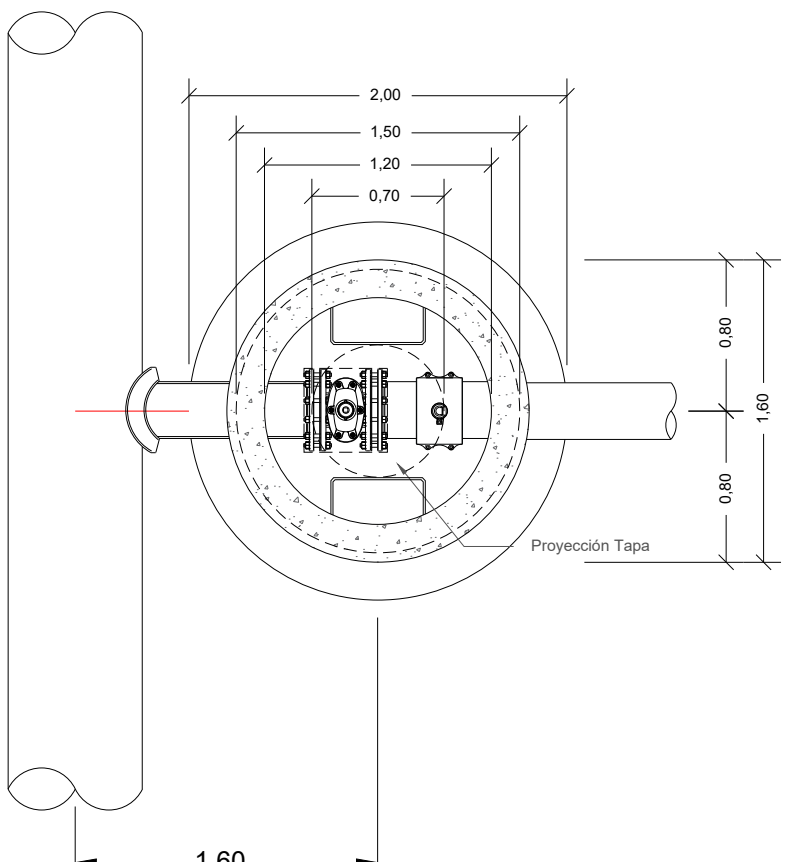

Vista Planta



PROYECTO: MEMORIA DE DETALLES CONSTRUCTIVOS COMO  
OPCIÓN DE GRADO EN LA EMPRESA AGRODINCO

MAPA: **VÁLVULAS  
SECCIONADORAS**

Realizado por:


Revisó:

Aprobó:


VANESSA SALAS URIBE  
PASANTE DE INGENIERÍA CIVIL



Plano No. 42 / 59

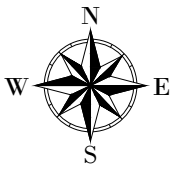


Escala: 1:40

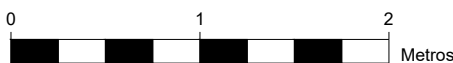


Detalle\_253

Esquema Tipo 2: Válvulas Seccionadoras  
Manguera PEAD 630 x 12" a 6"

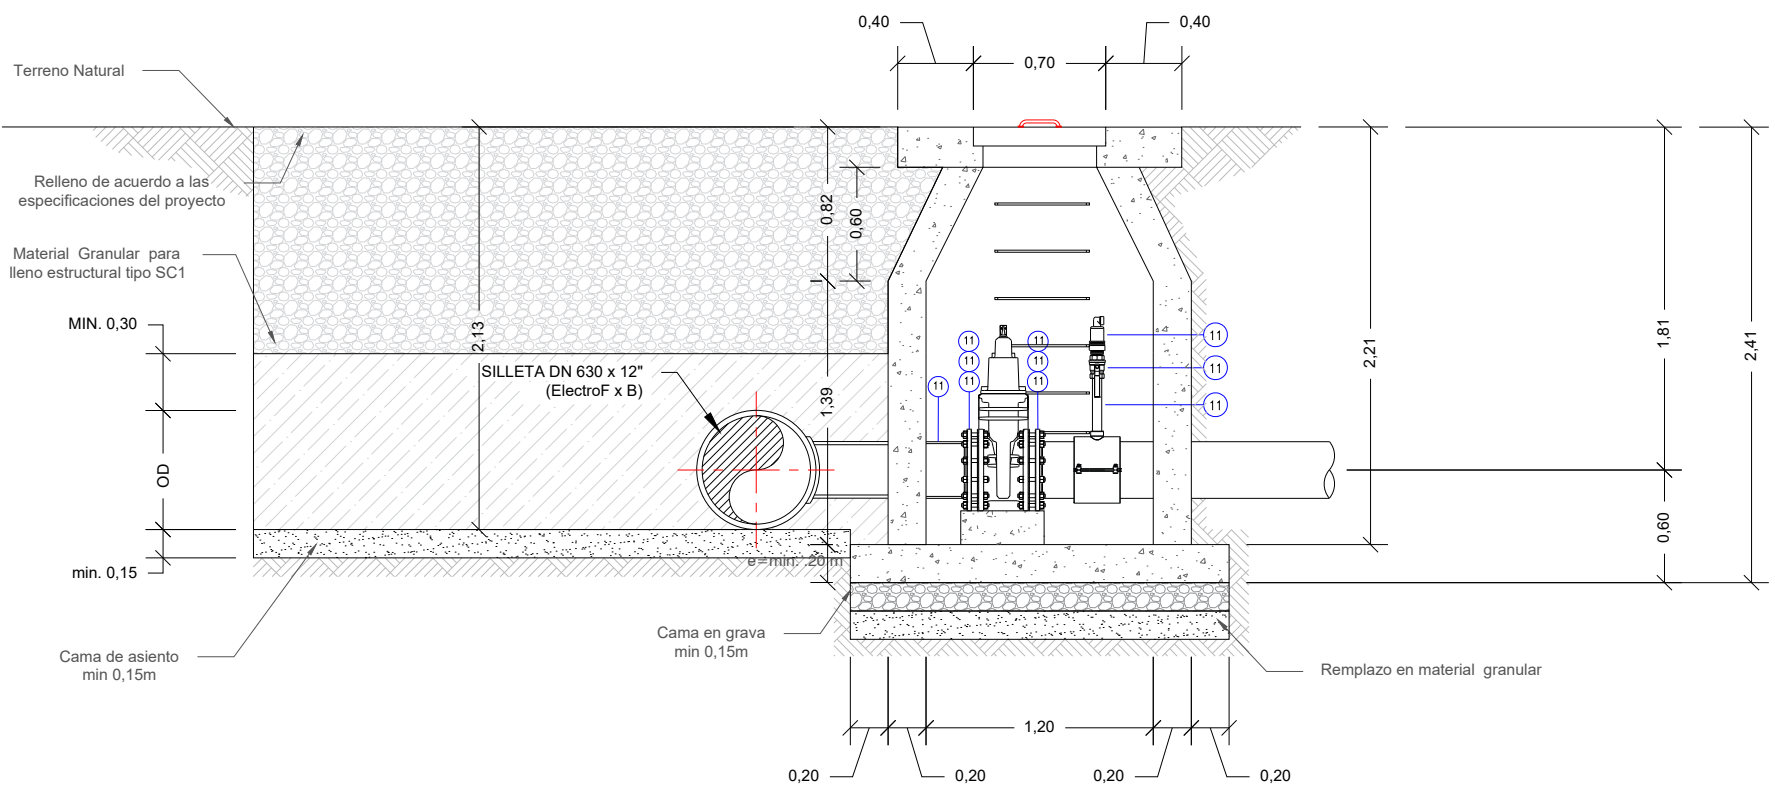


Vista Lateral

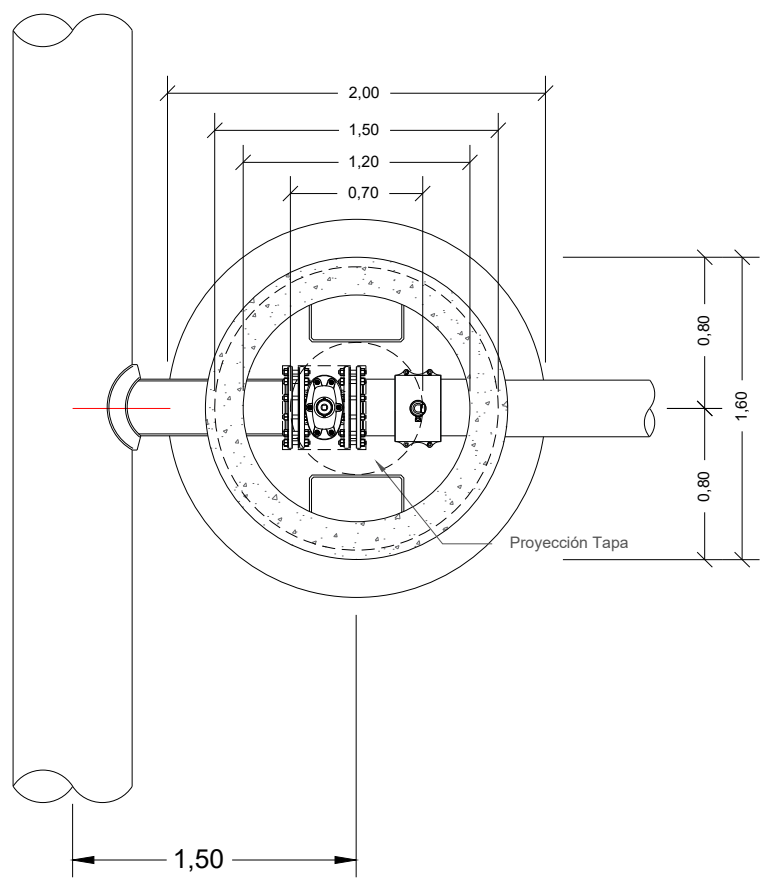


Vista Planta

Detalle\_254

Esquema Tipo 2: Válvulas Seccionadoras  
Manguera PEAD 560 x 12" a 6"

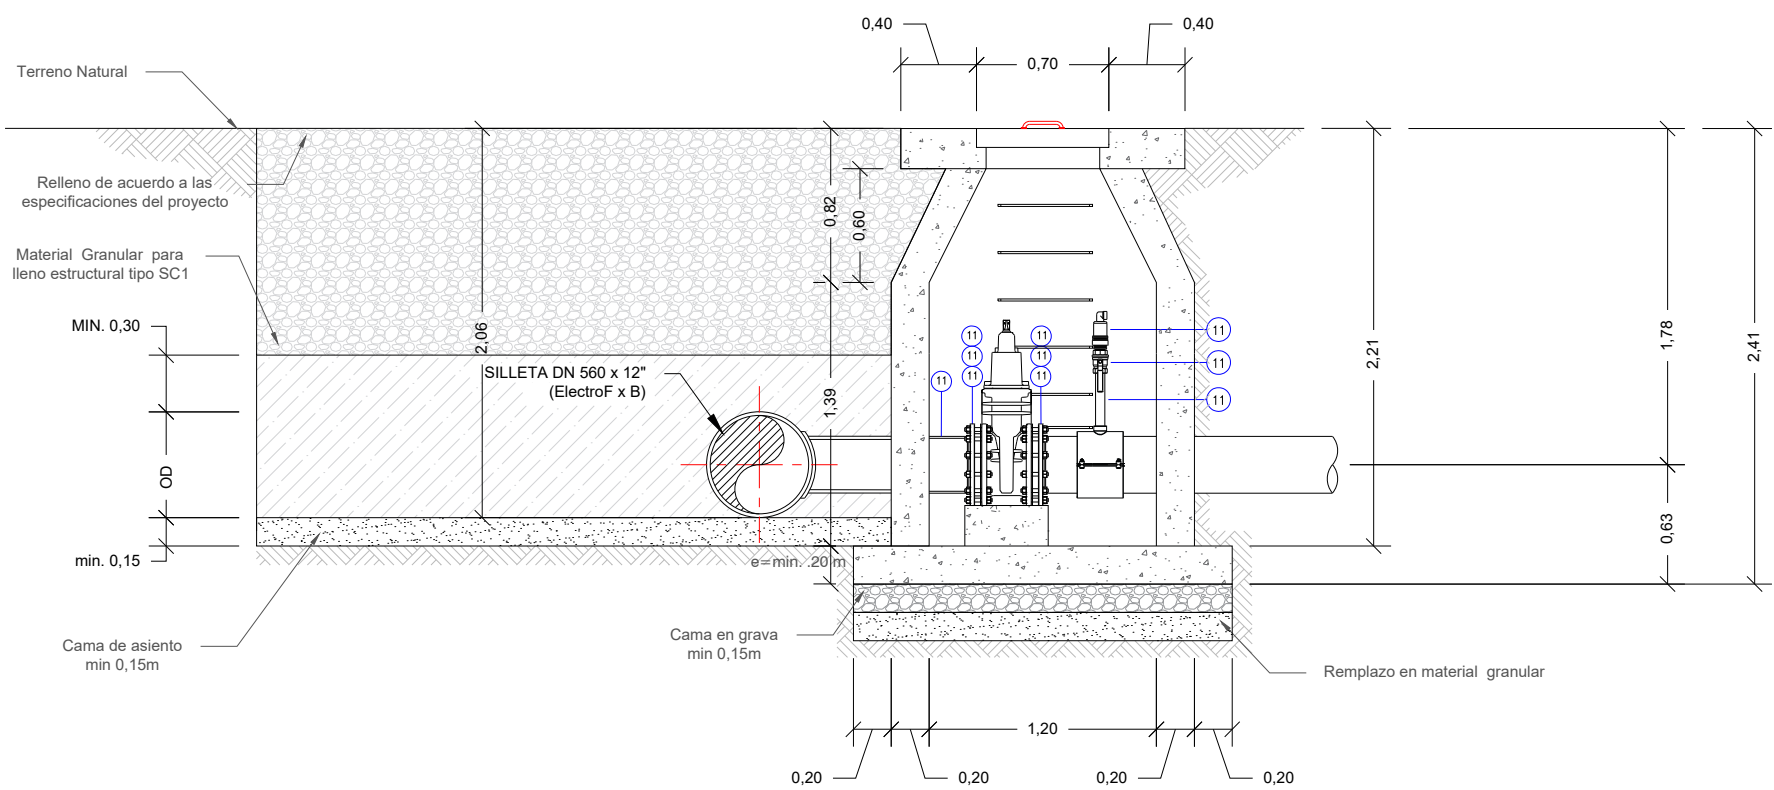

Vista Lateral

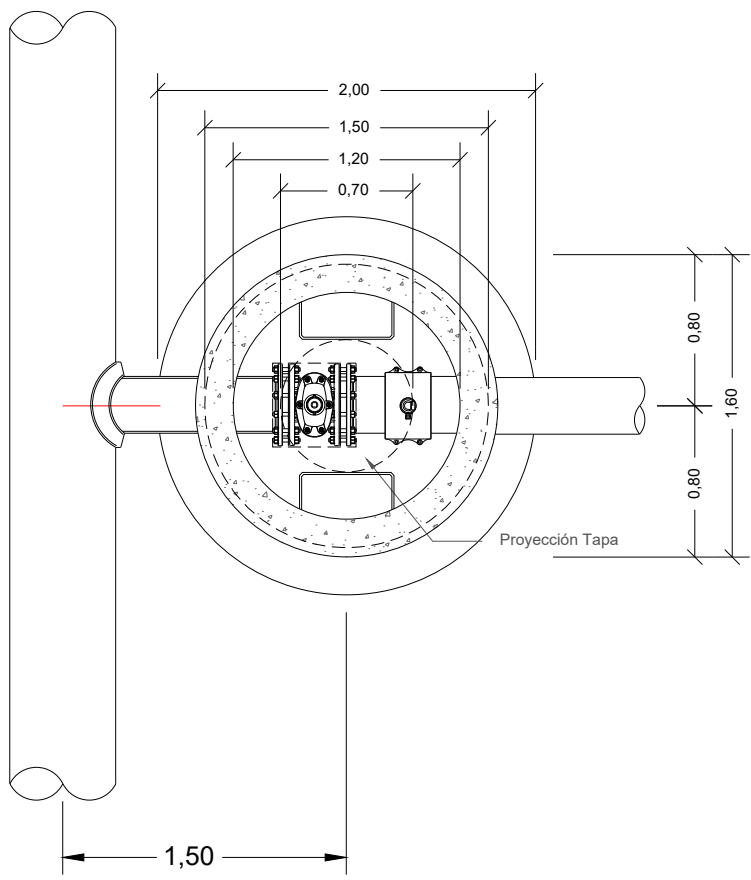

Vista Planta



PROYECTO: MEMORIA DE DETALLES CONSTRUCTIVOS COMO  
OPCIÓN DE GRADO EN LA EMPRESA AGRODINCO

MAPA: **VÁLVULAS  
SECCIONADORAS**

Realizado por:


Revisó:

Aprobó:


VANESSA SALAS URIBE  
PASANTE DE INGENIERÍA CIVIL



Plano No. 43 / 59

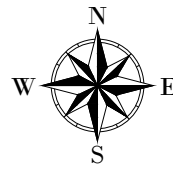


Escala: 1:40

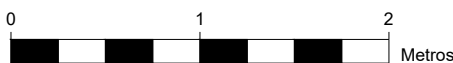


Detalle\_255

Esquema Tipo 2: Válvulas Seccionadoras  
Manguera PEAD 500 x 12”a 6”

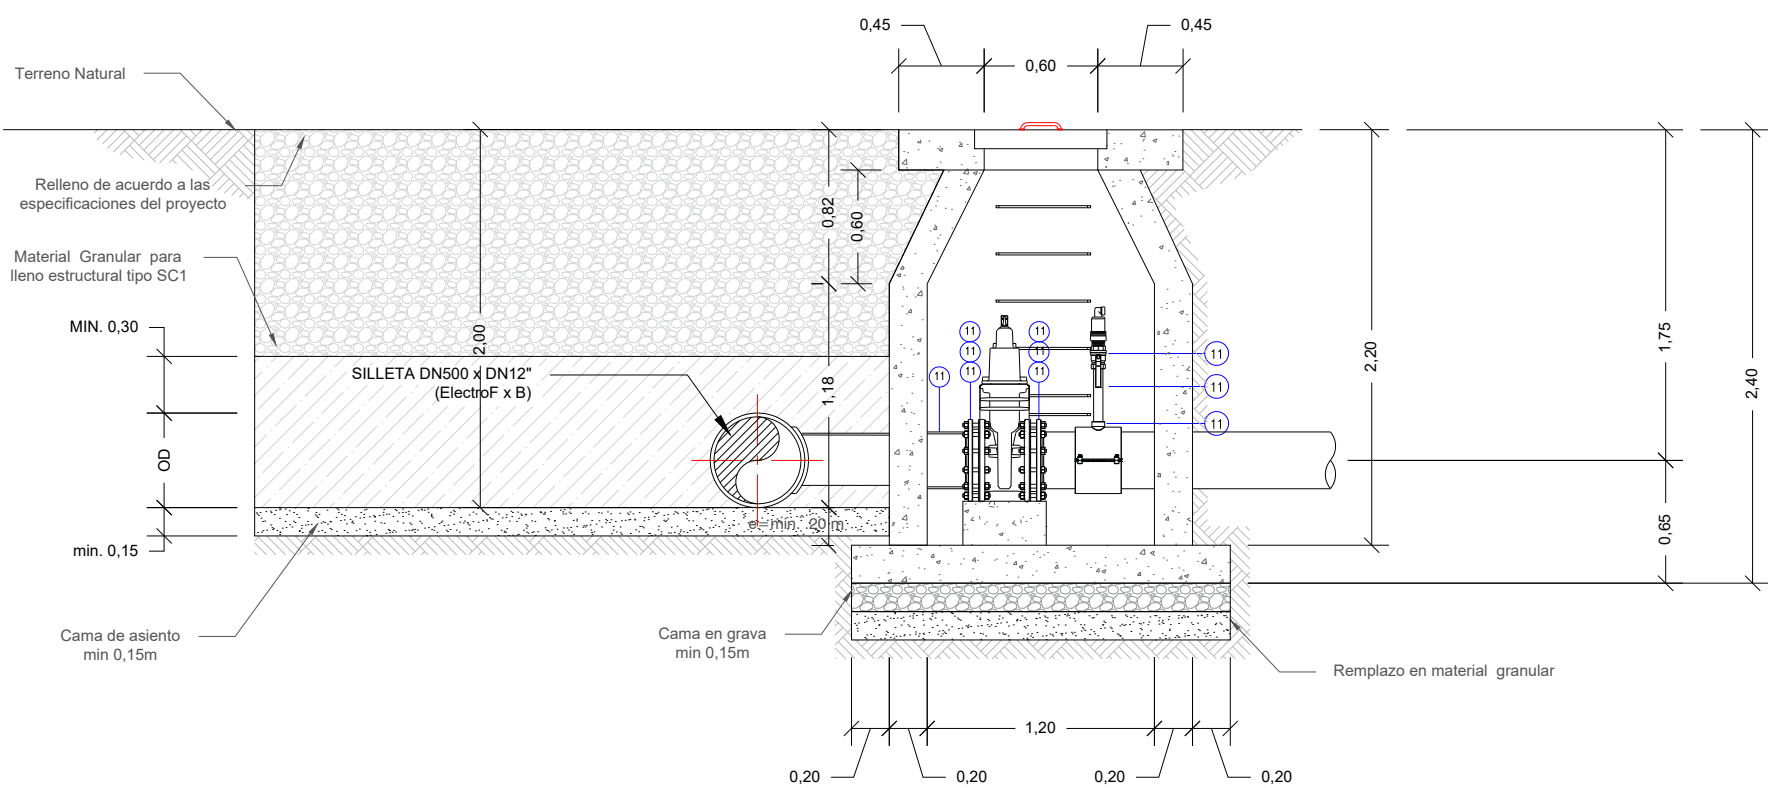


Vista Lateral

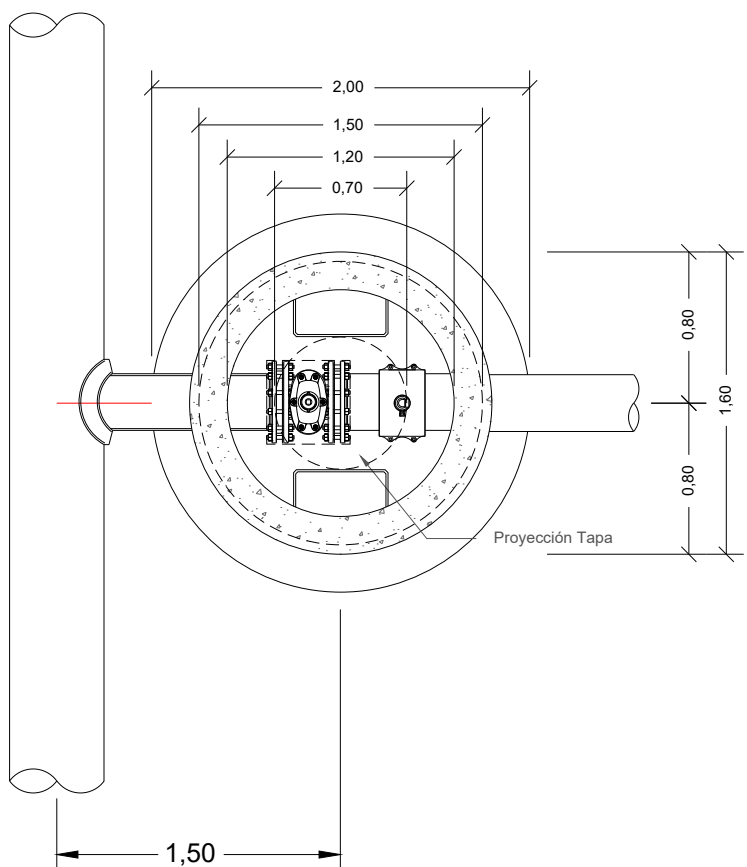


Vista Planta

Detalle\_256

Esquema Tipo 2: Válvulas Seccionadoras  
Tubería PVC 16” x 12”a 6”

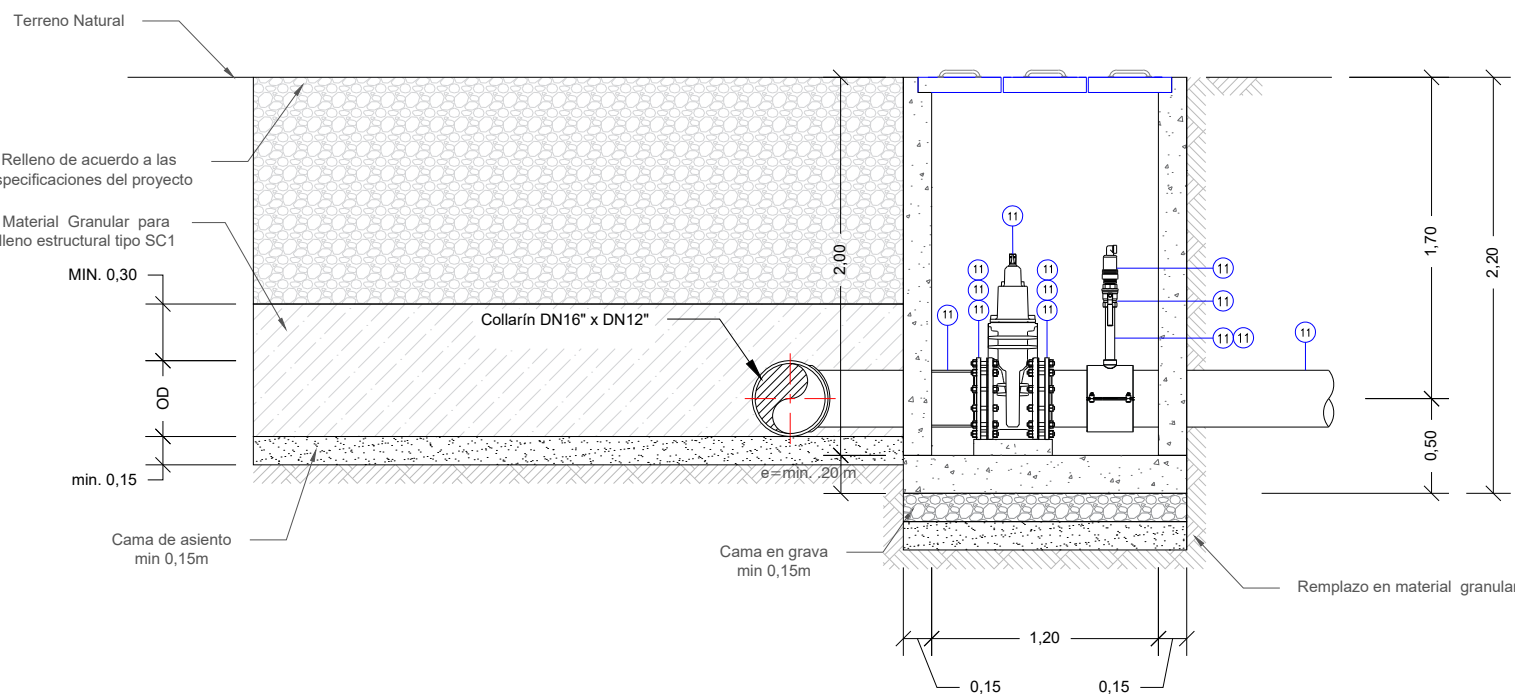

Vista Lateral

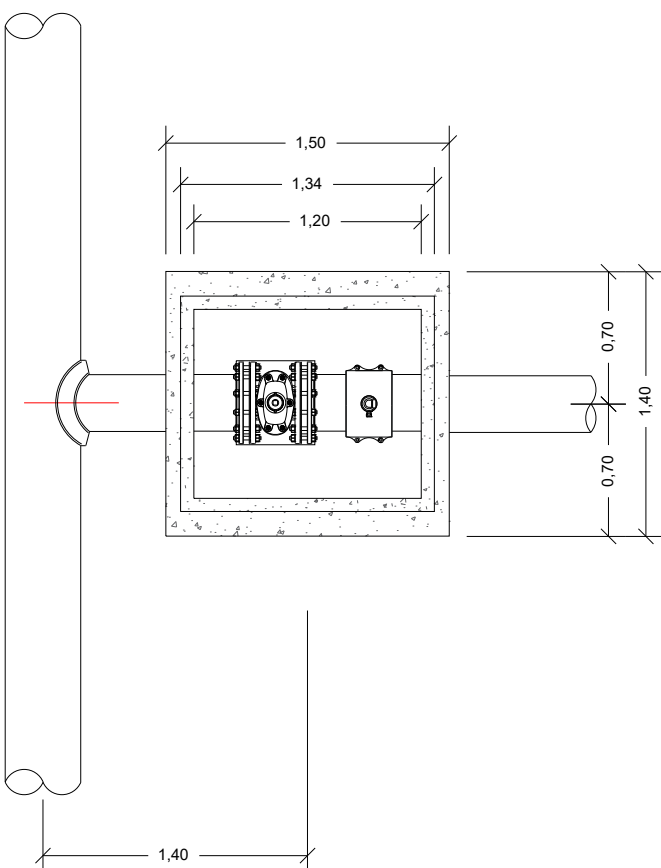

Vista Planta



PROYECTO: MEMORIA DE DETALLES CONSTRUCTIVOS COMO  
OPCIÓN DE GRADO EN LA EMPRESA AGRODINCO

MAPA: VÁLVULAS  
SECCIONADORAS

Realizado por:


Revisó:

Aprobó:


VANESSA SALAS URIBE  
PASANTE DE INGENIERÍA CIVIL



Plano No. 44 / 59

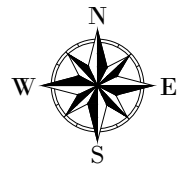


Escala: 1:40

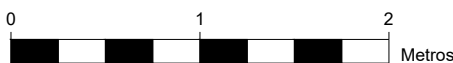


Detalle\_257

Esquema Tipo 2: Válvulas Seccionadoras  
Tubería PVC 14" x 12"

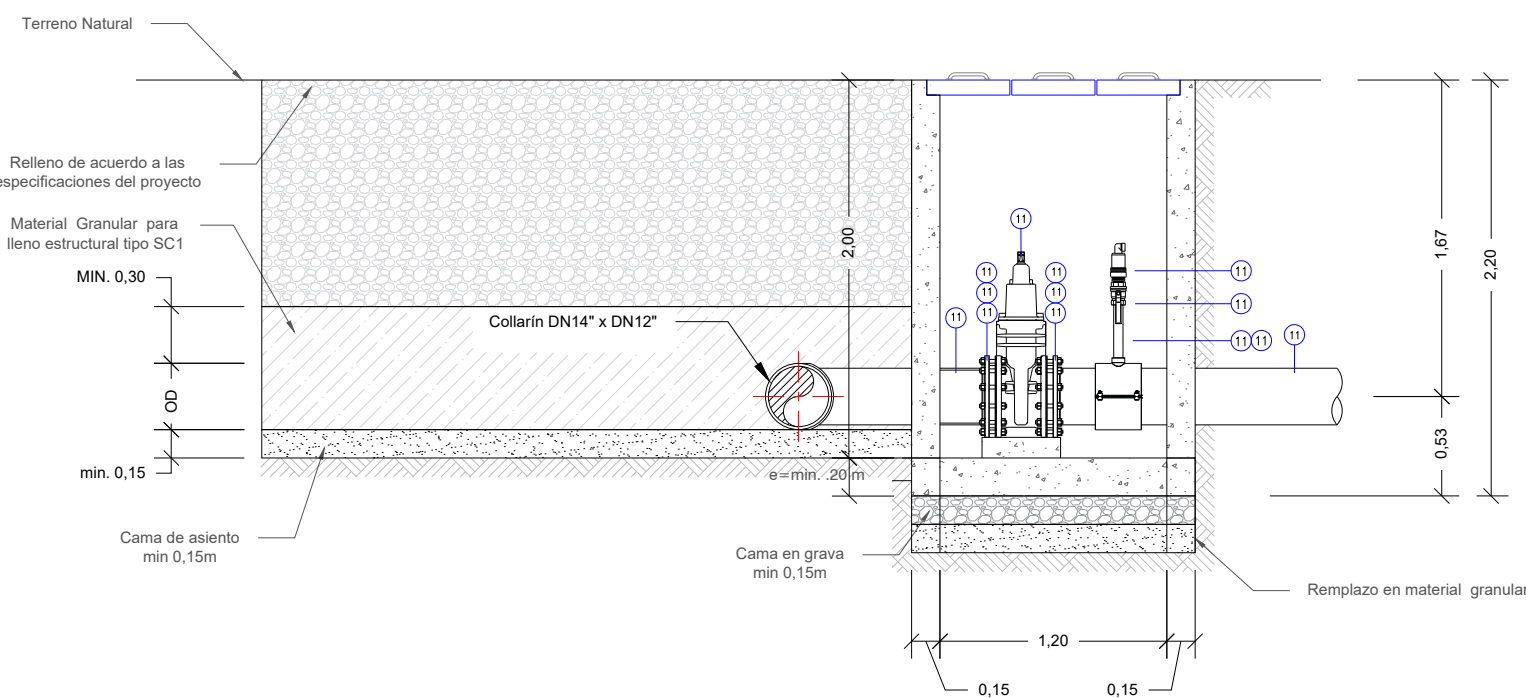


Vista Lateral

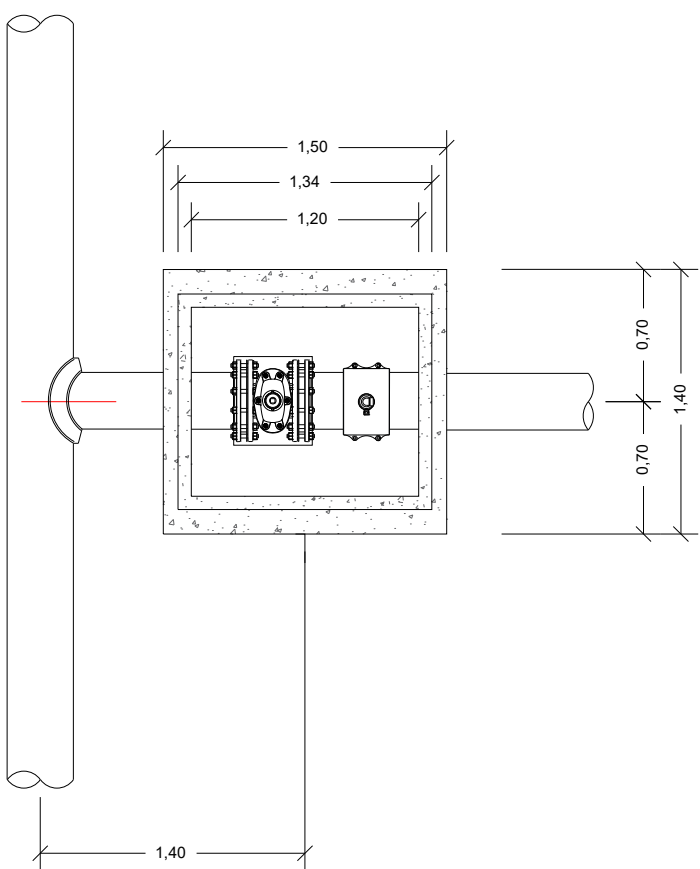


Vista Planta

Detalle\_258

Esquema Tipo 2: Válvulas Seccionadoras  
Tubería PVC 12" x 10" a 6"

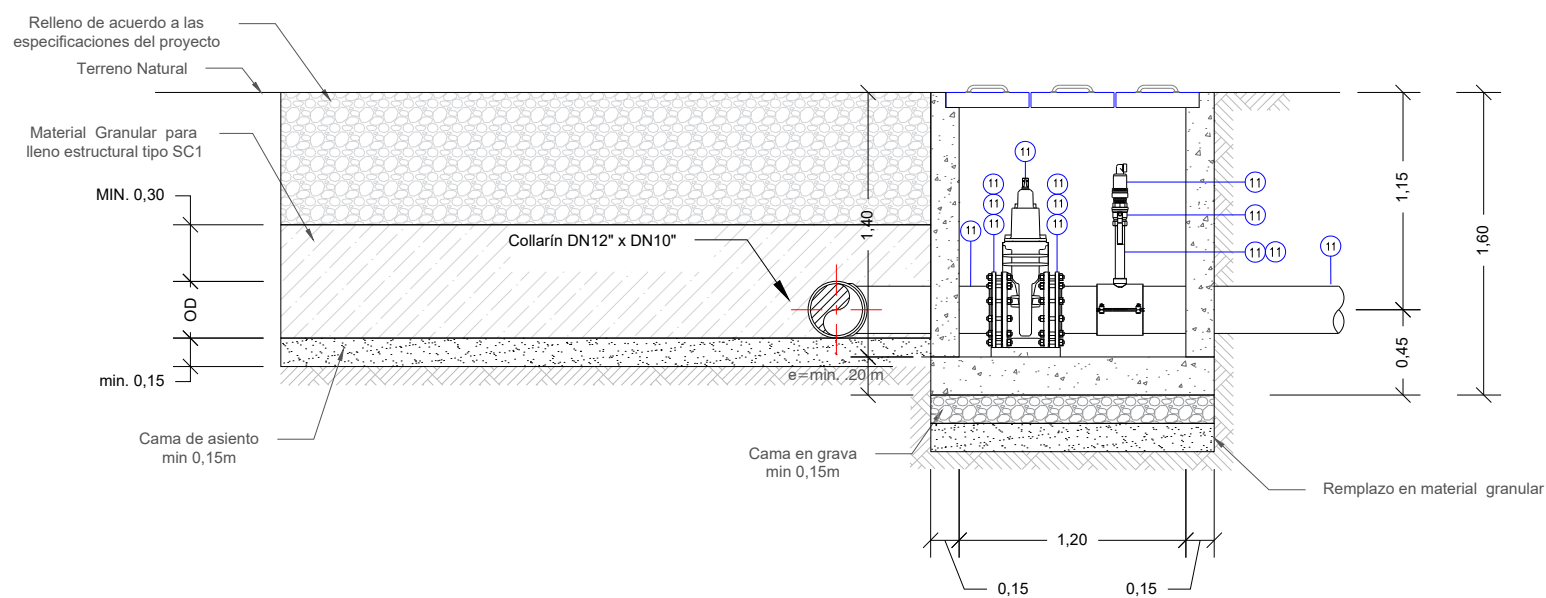

Vista Lateral

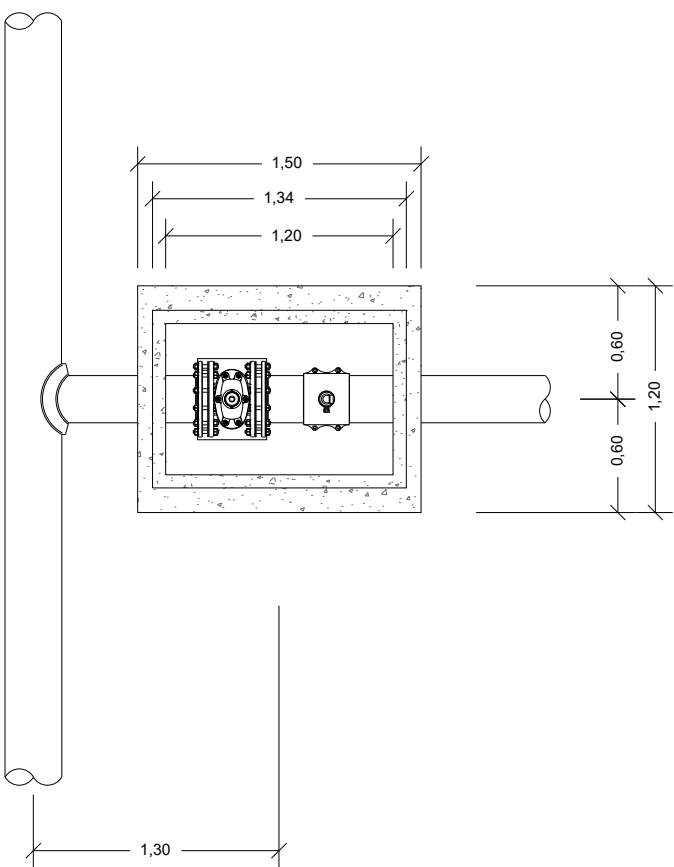

Vista Planta



PROYECTO: MEMORIA DE DETALLES CONSTRUCTIVOS COMO  
OPCIÓN DE GRADO EN LA EMPRESA AGRODINCO

MAPA: VÁLVULAS  
SECCIONADORAS

Realizado por:


Revisó:

Aprobó:

VANESSA SALAS URIBE  
PASANTE DE INGENIERÍA CIVIL




Plano No. 45 / 59

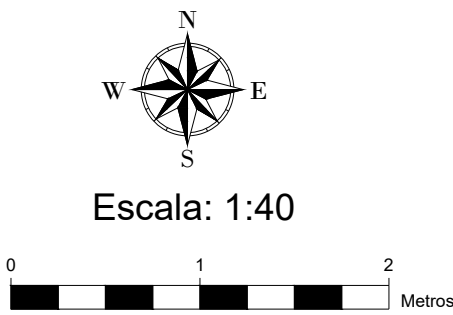


Detalle\_259

Esquema Tipo 2: Válvulas Seccionadoras  
Tubería PVC 10" x 4"

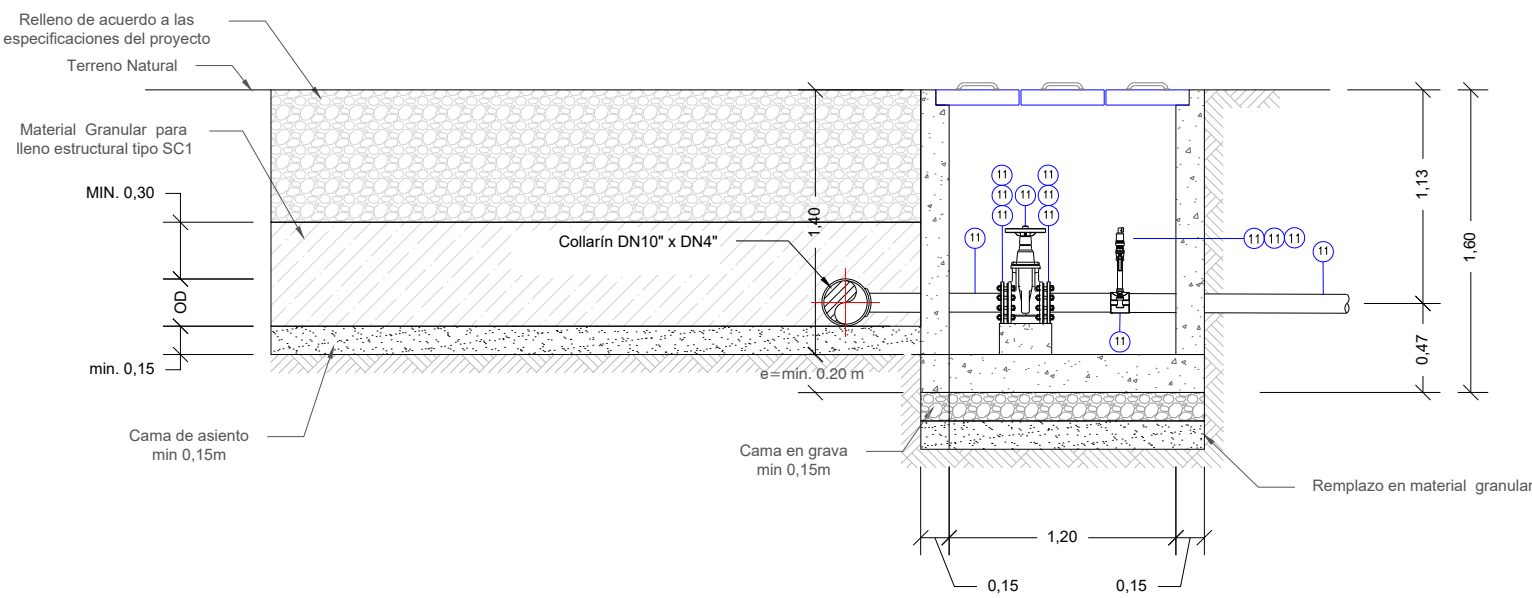


Vista Lateral

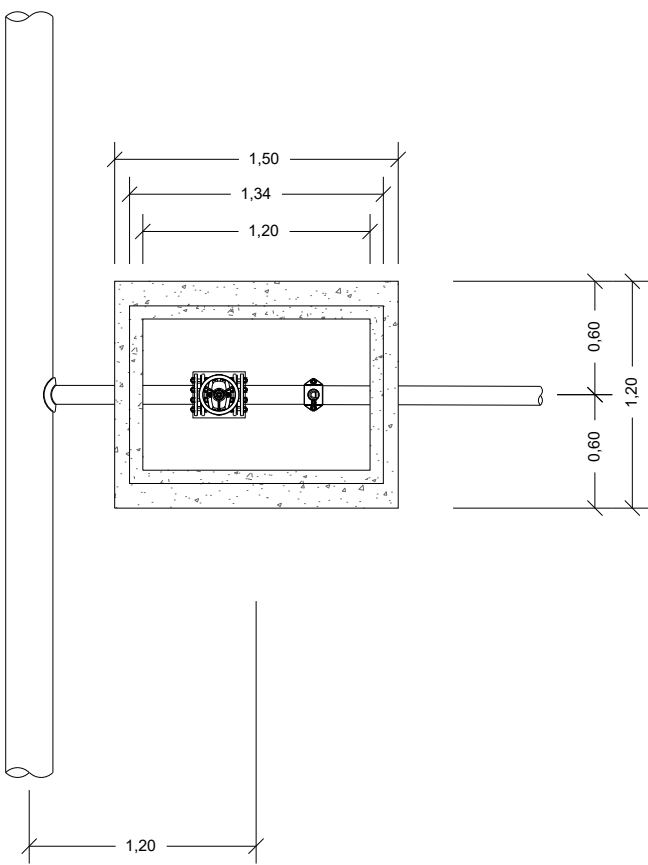


Vista Planta

Detalle\_260

Esquema Tipo 2: Válvulas Seccionadoras  
Tubería PVC 8" x 6" a 4"

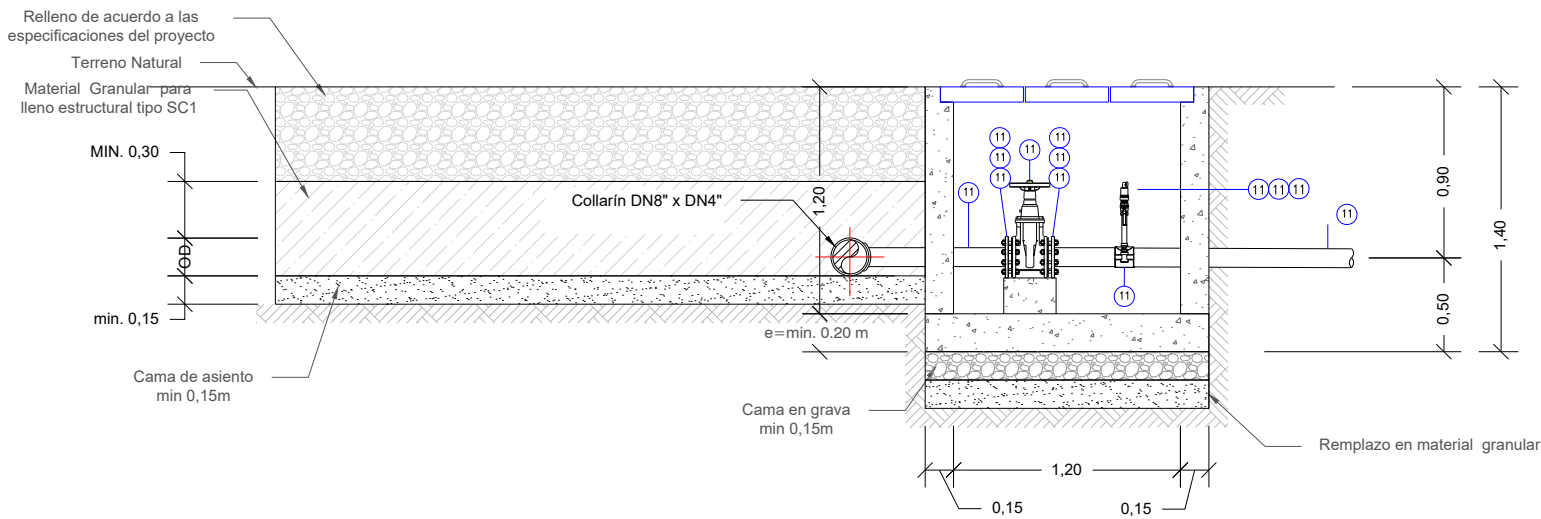

Vista Lateral

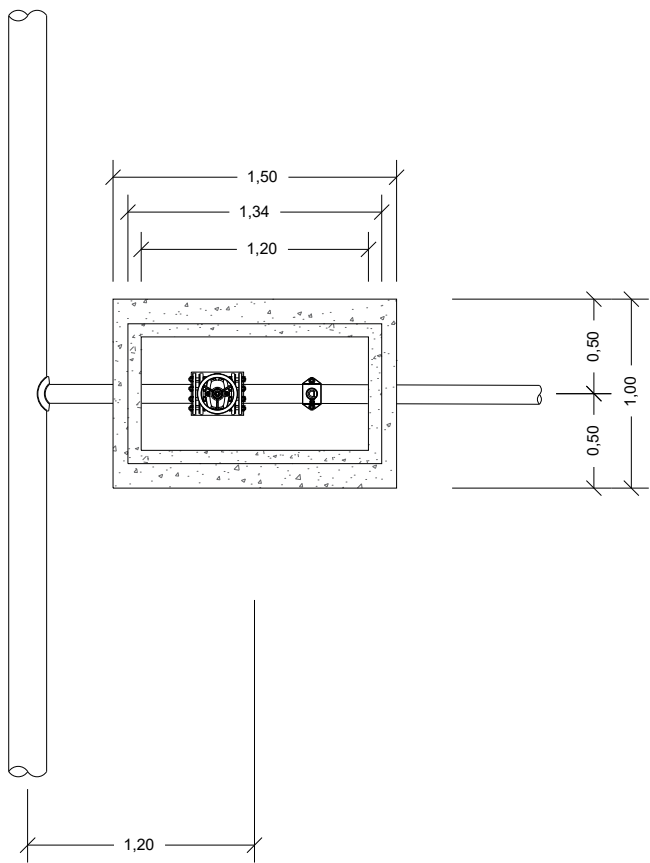

Vista Planta



PROYECTO: MEMORIA DE DETALLES CONSTRUCTIVOS COMO  
OPCIÓN DE GRADO EN LA EMPRESA AGRODINCO

MAPA: VÁLVULAS  
SECCIONADORAS

Realizado por:

VANESSA SALAS URIBE  
PASANTE DE INGENIERÍA CIVIL


Revisó:




Aprobó:



Plano No. 46 / 59

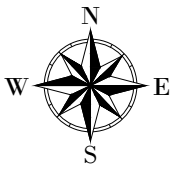


Escala: 1:25

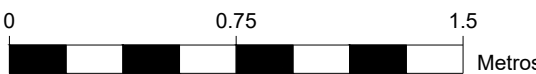


Detalle\_261

Esquema Tipo 2: Válvulas Seccionadoras  
Tubería PVC 6" x 4"

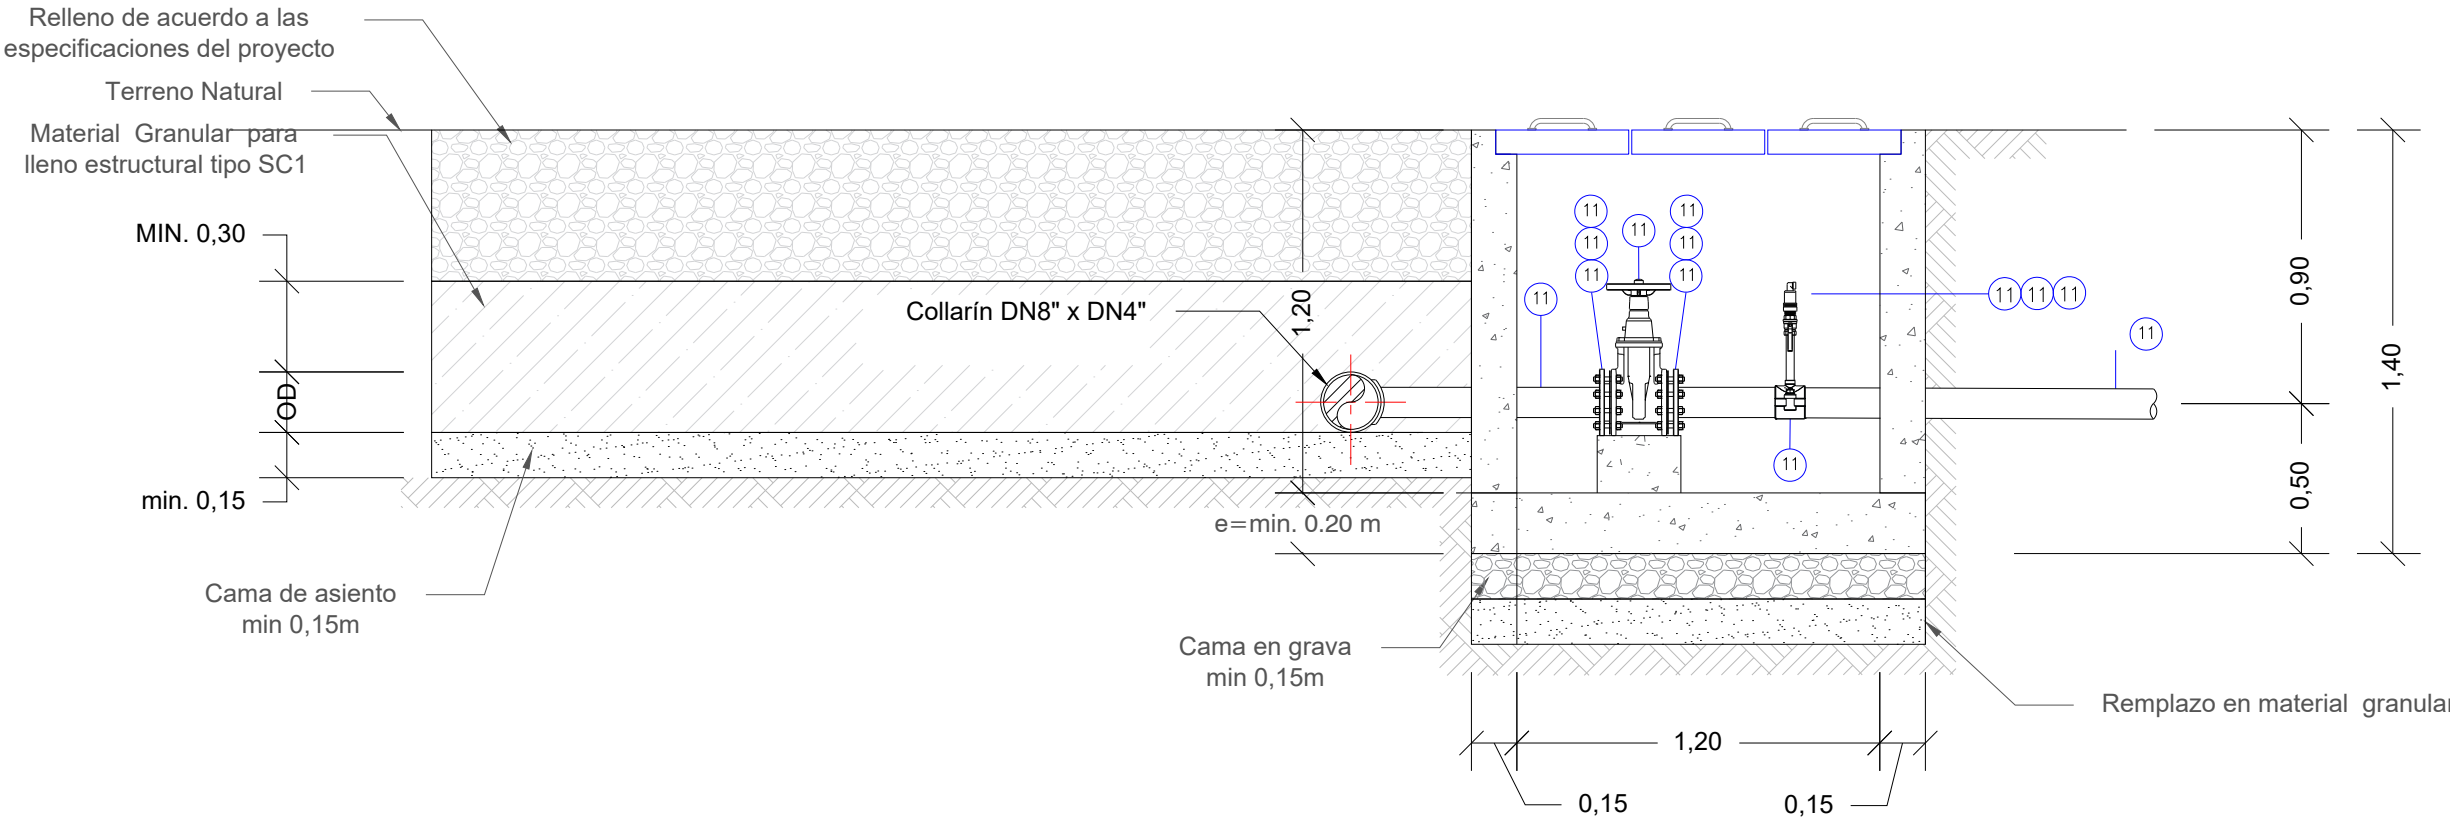



Vista Lateral

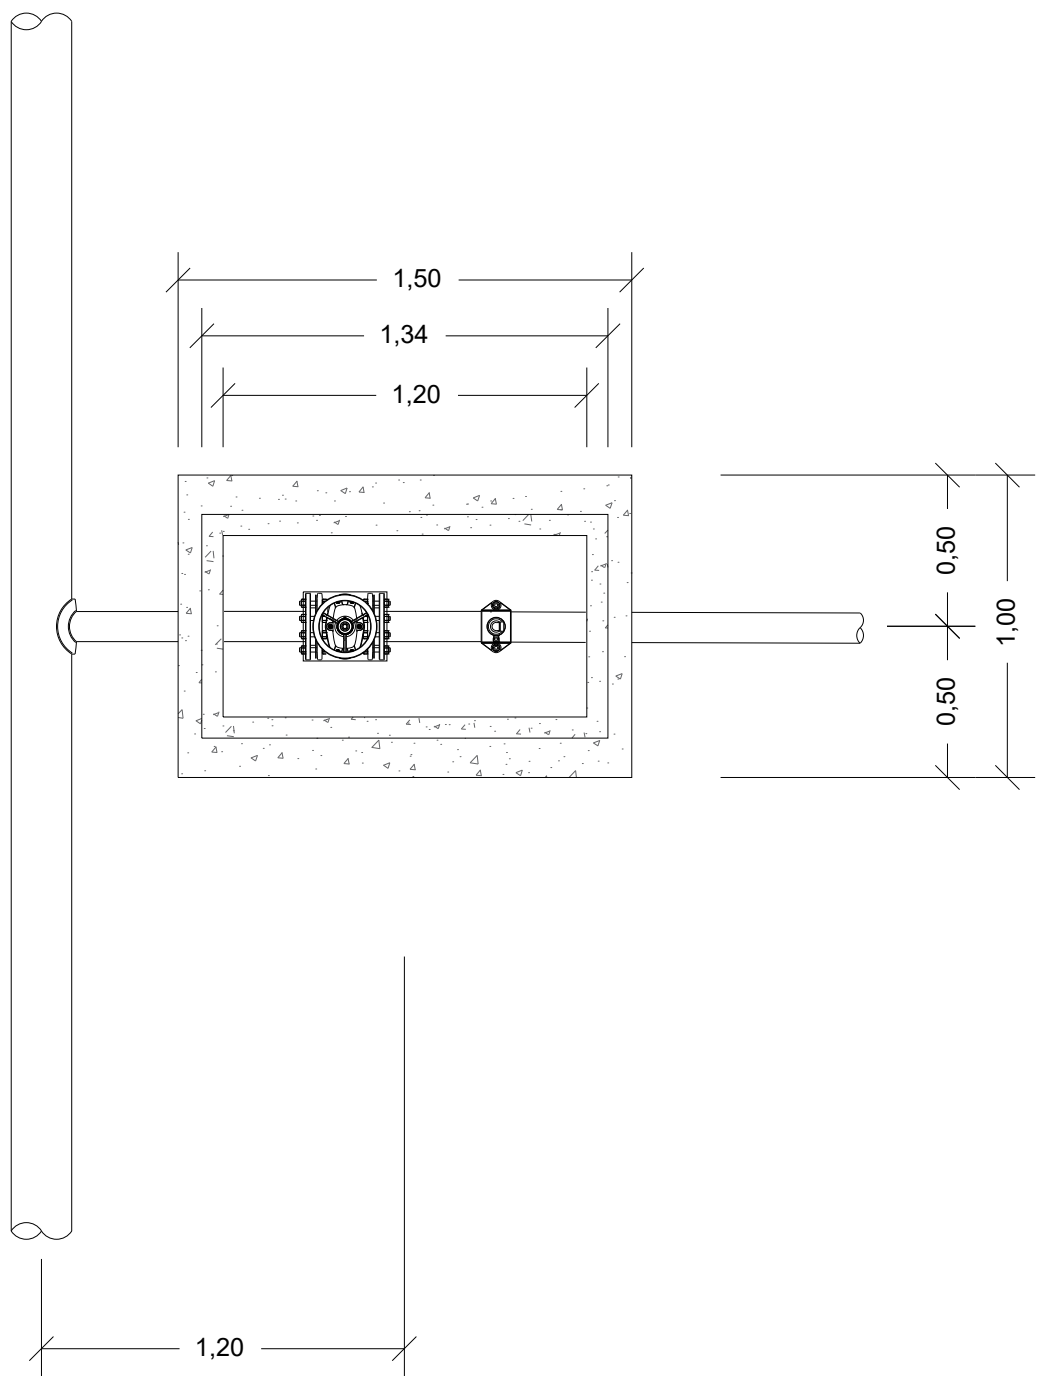

Vista Planta



Detalle\_262

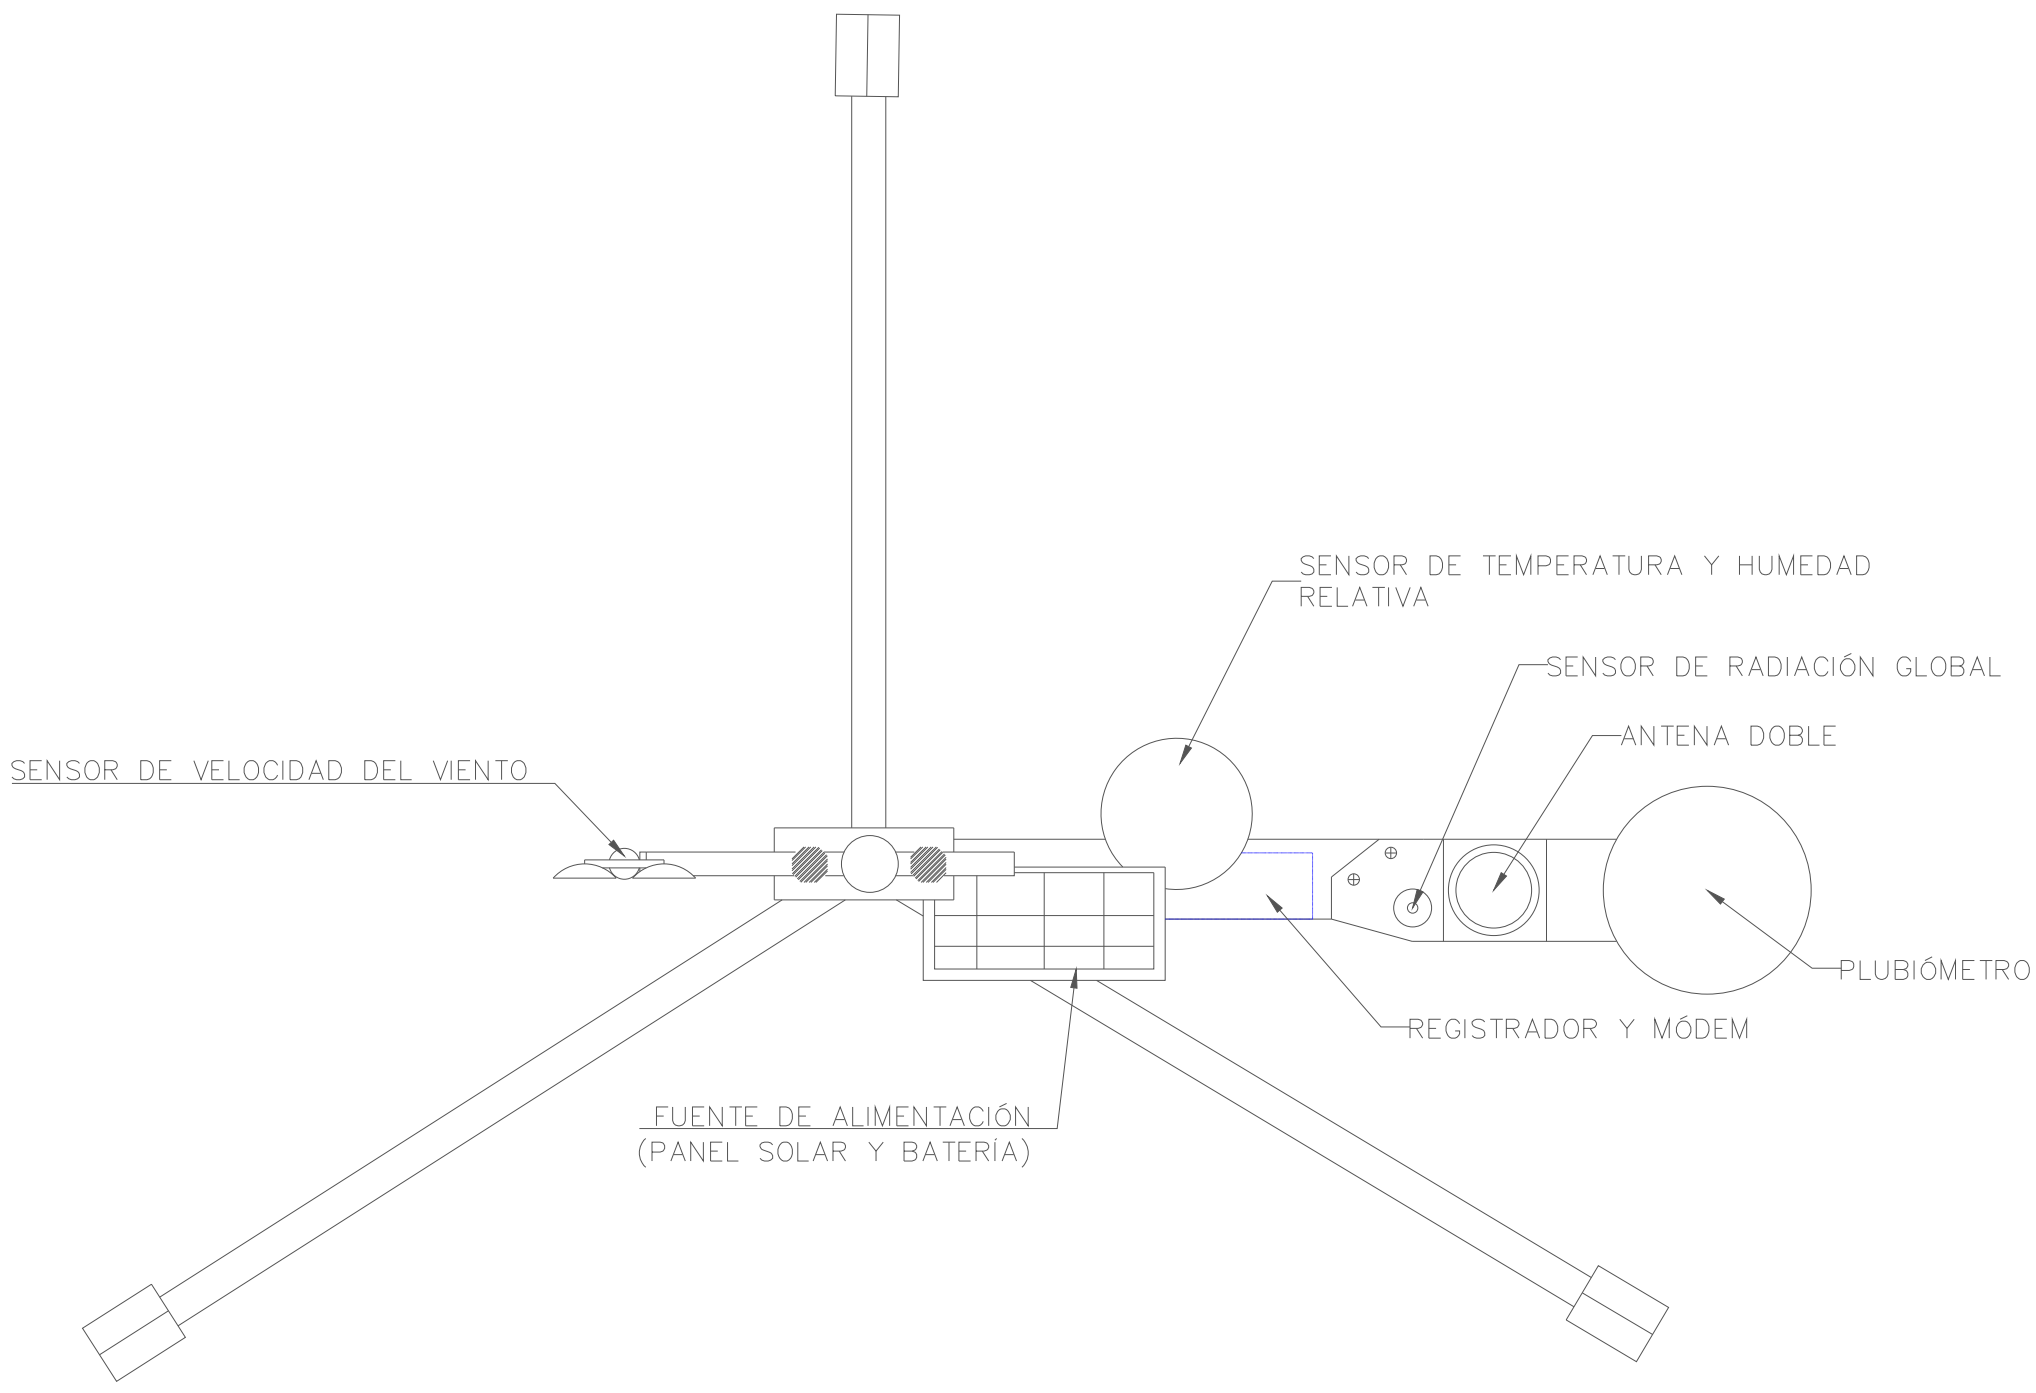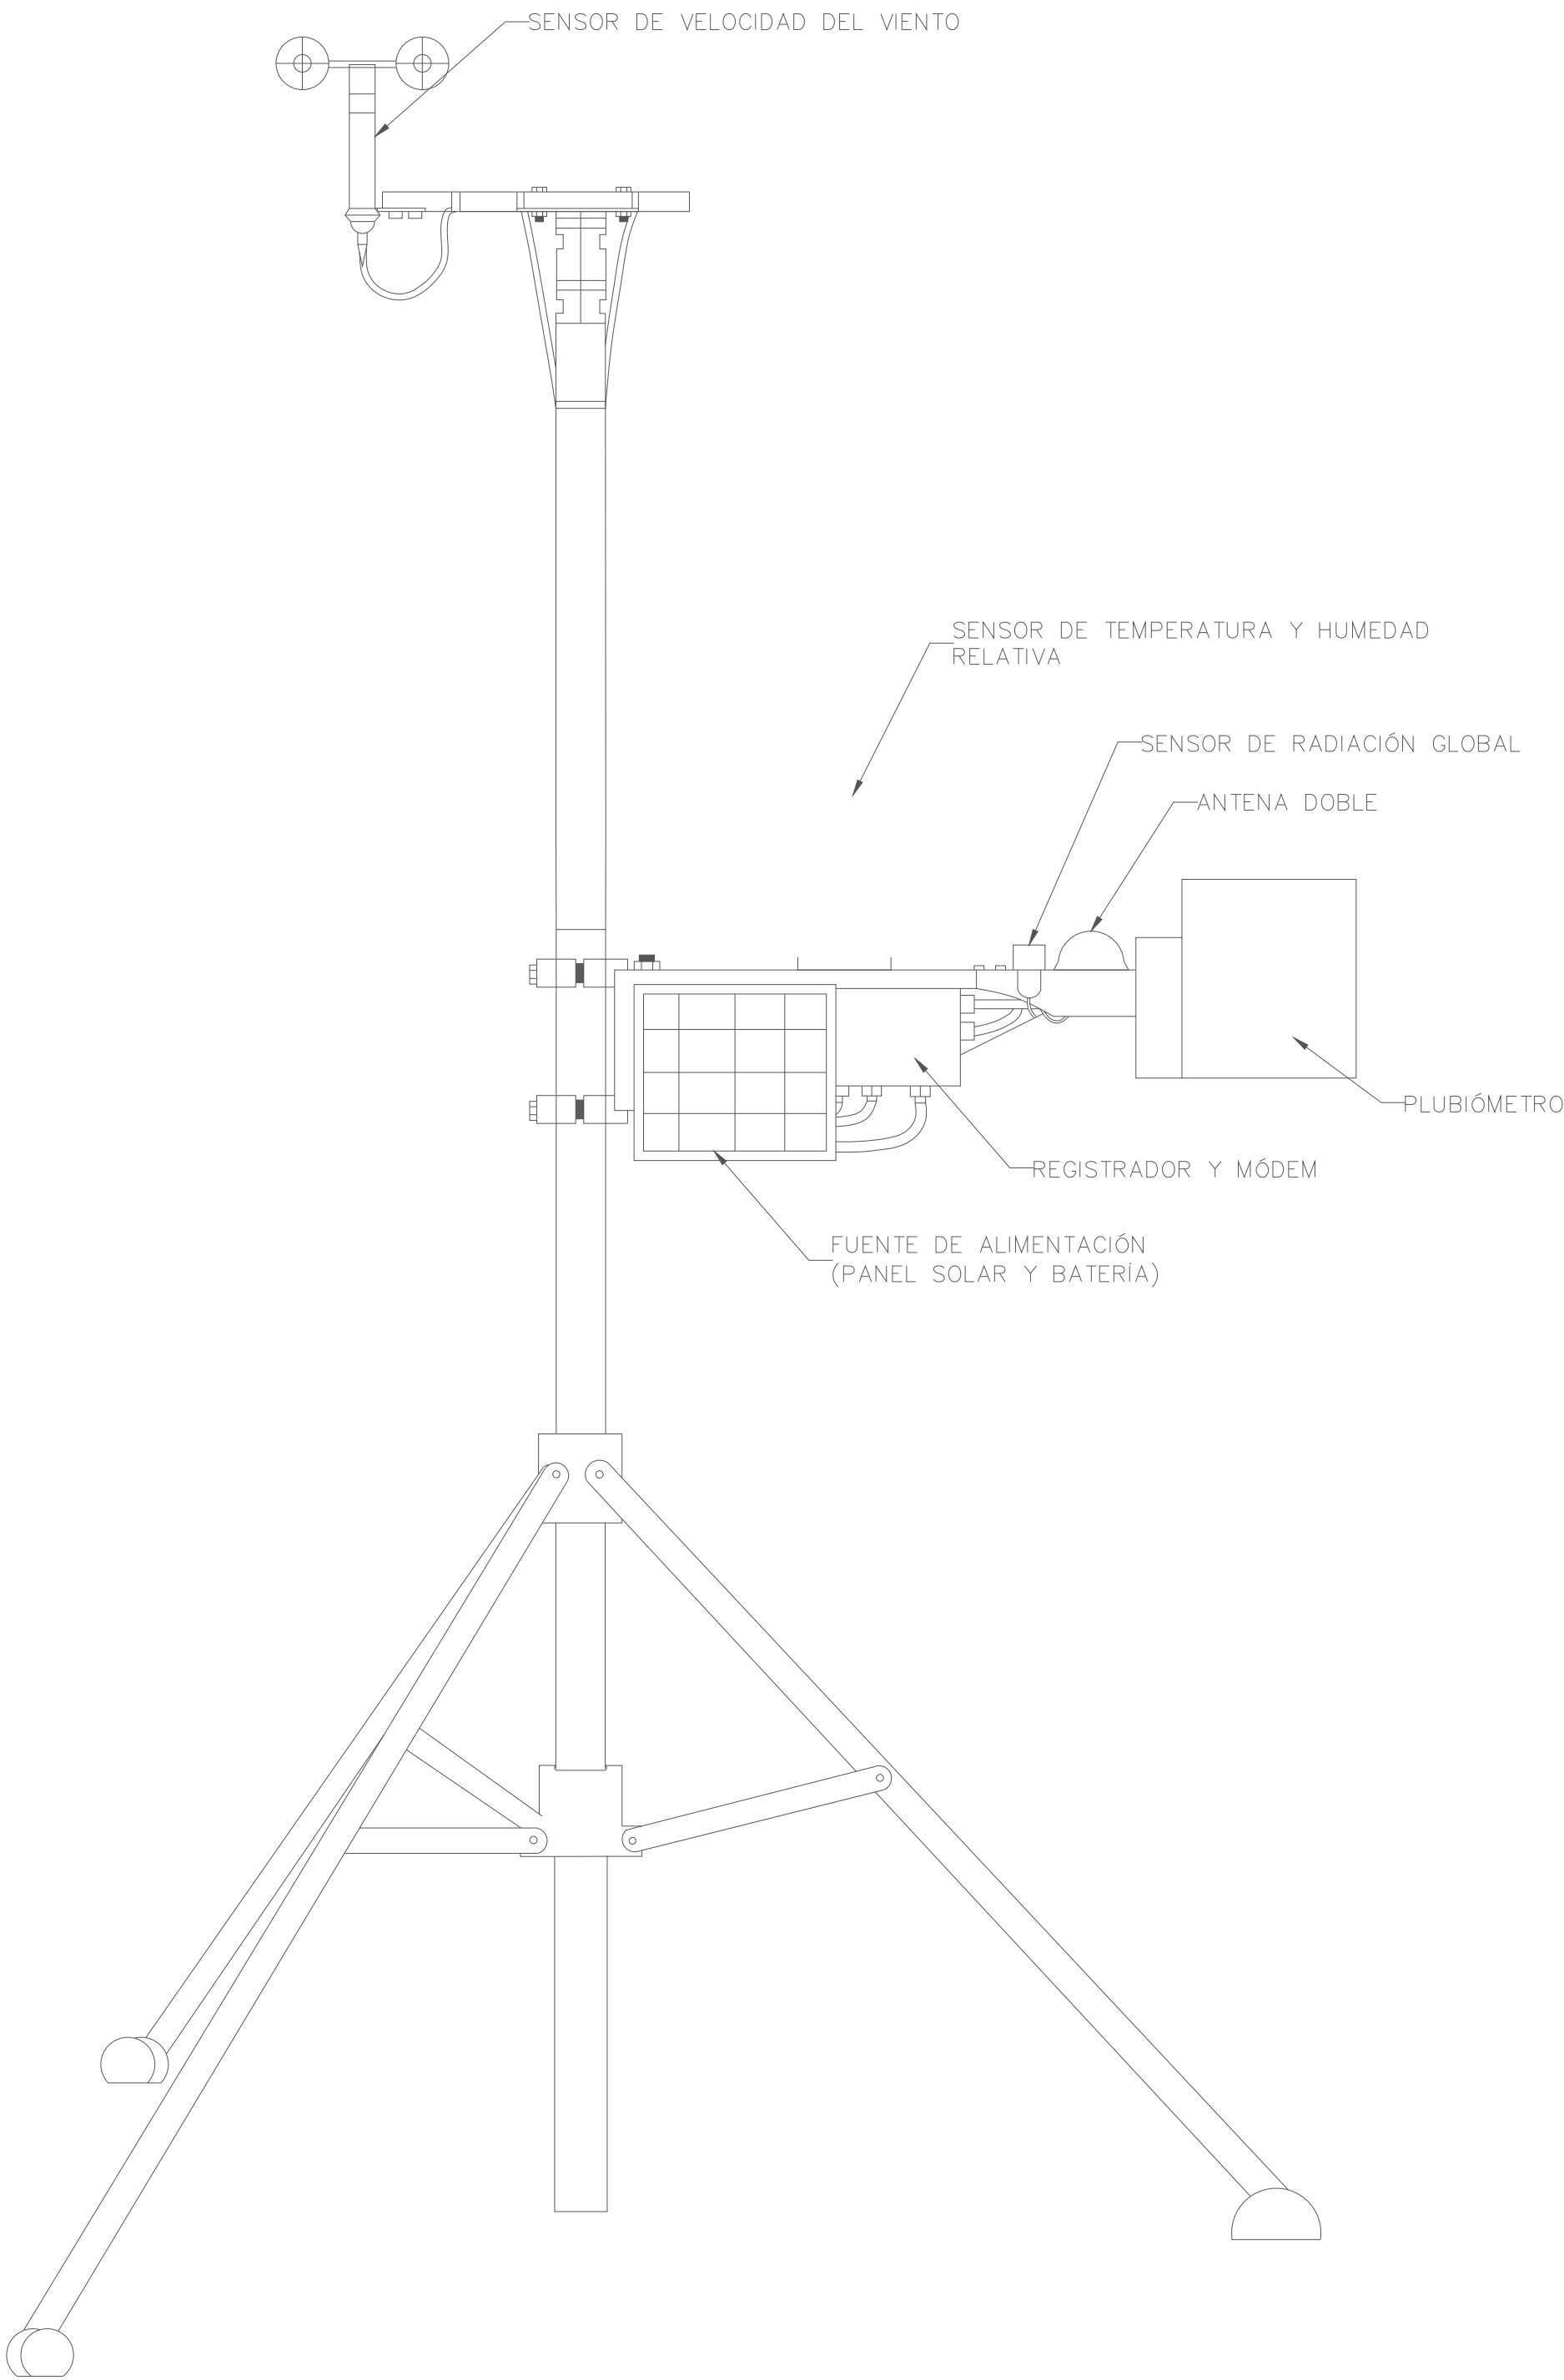

PROYECTO: MEMORIA DE DETALLES CONSTRUCTIVOS COMO OPCIÓN DE GRADO EN LA EMPRESA AGRODINCO


MAPA: ESTACIÓN METEREOLÓGICA

Realizado por:  
VANESSA SALAS URIBE  
PASANTE DE INGENIERÍA CIVIL

Revisó:  
UNIVERSIDAD DEL MAGDALENA

Aprobó:  
AGRODINCO

Plano No. 47 / 59

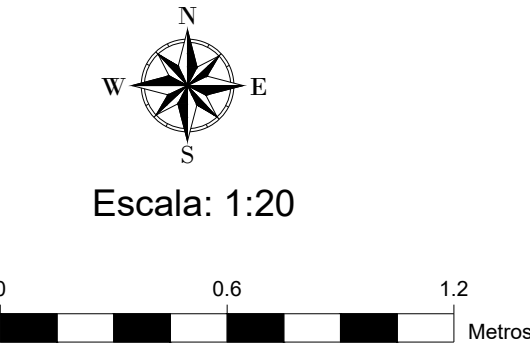



PROYECTO: MEMORIA DE DETALLES CONSTRUCTIVOS COMO OPCIÓN DE GRADO EN LA EMPRESA AGRODINCO


MAPA: CAJILLAS PREDIALES

Realizado por: Revisó: Aprobó:

VANESSA SALAS URIBE  
PASANTE DE INGENIERÍA CIVIL




Plano No. 48 / 59

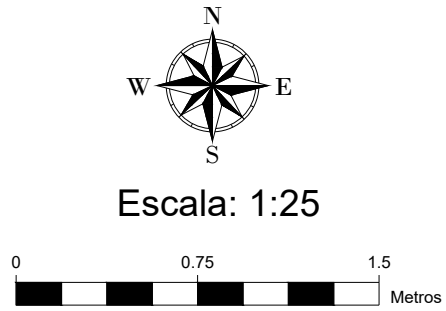


Detalle\_263

TIPO 1 (PVC: 1" - 2"): PVC 1.5"

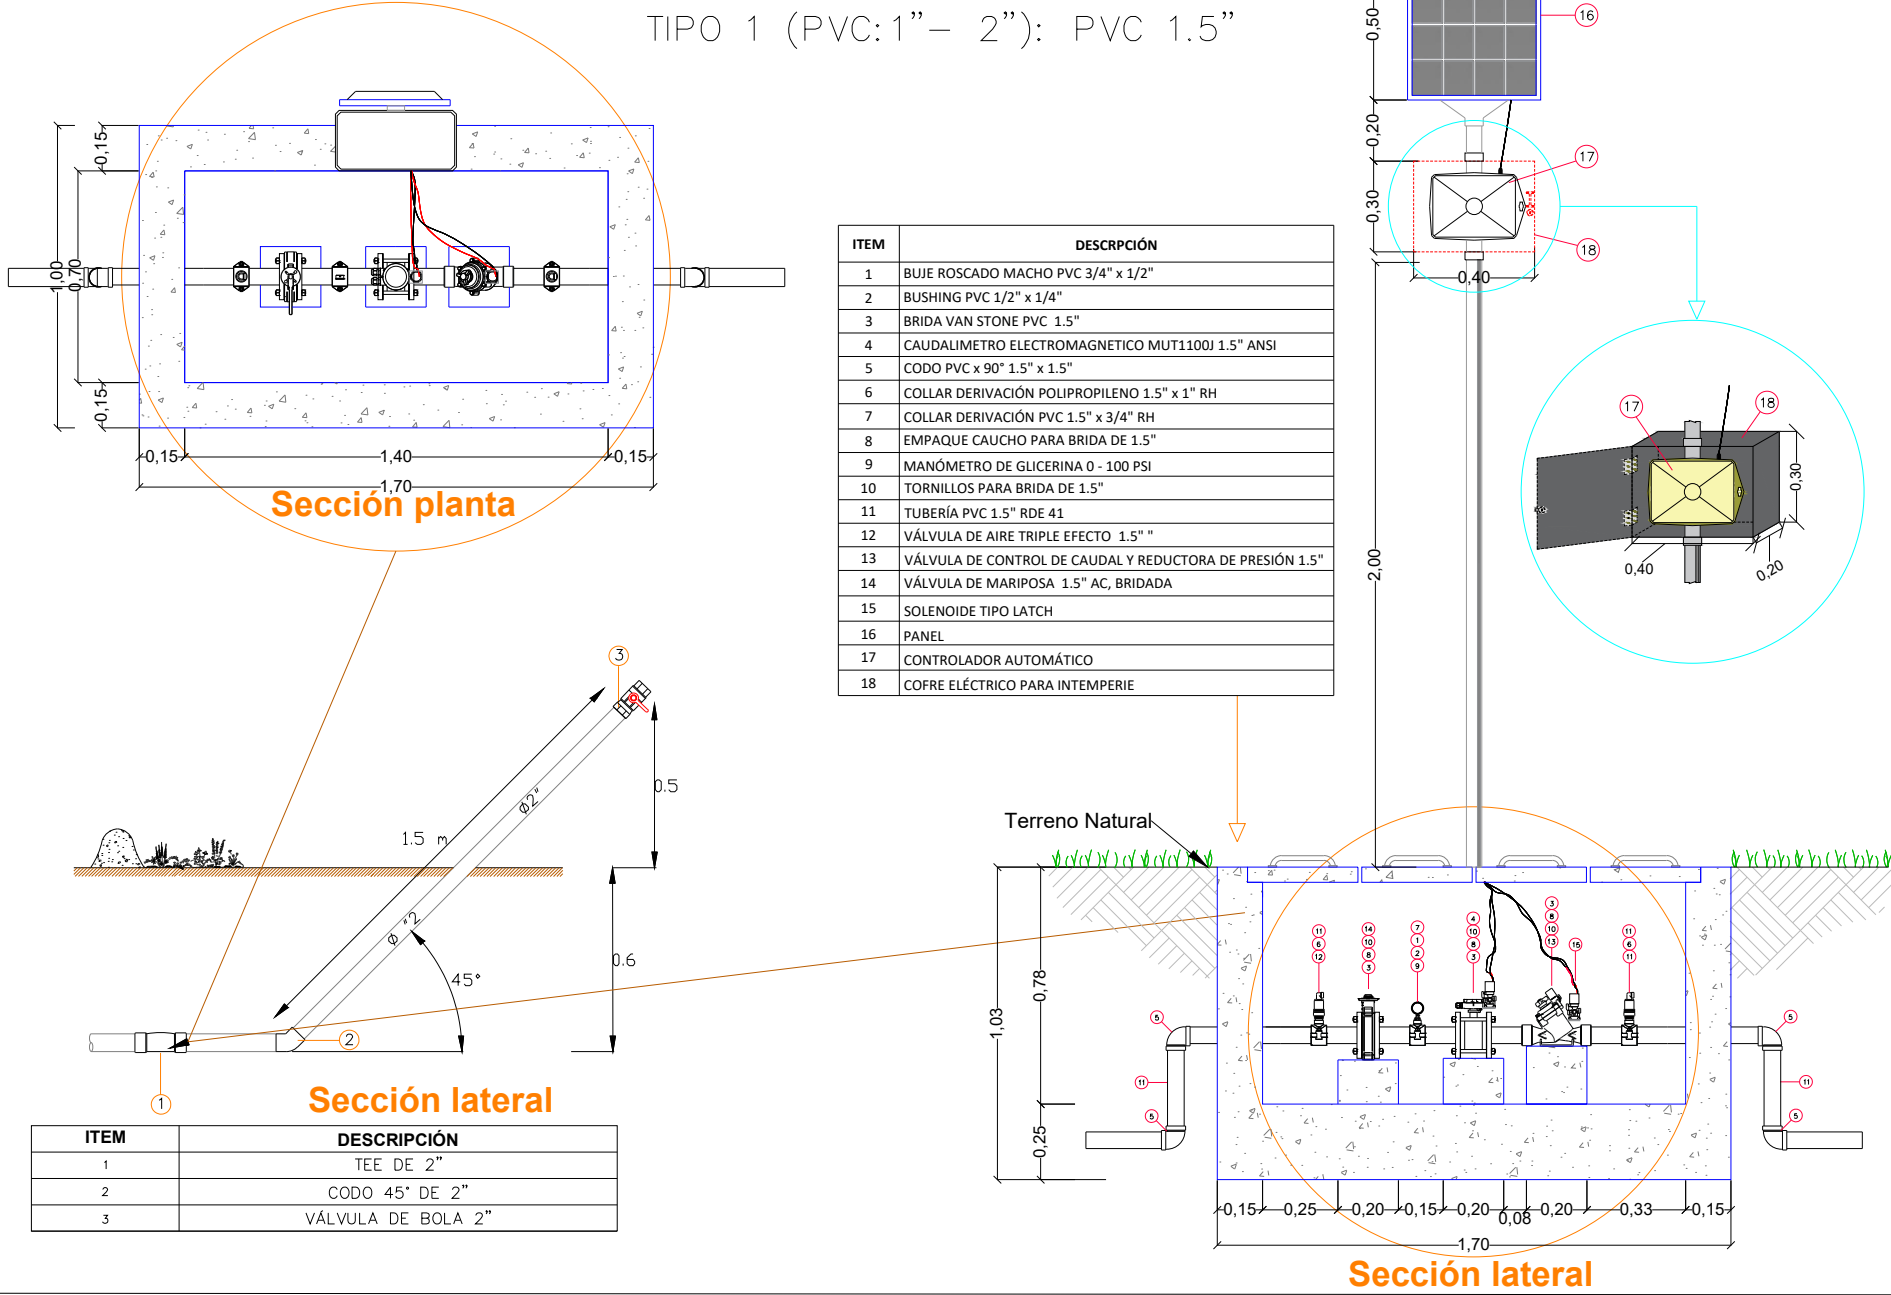


Detalle\_264

TIPO 2 (PVC: 3") : PVC 3"

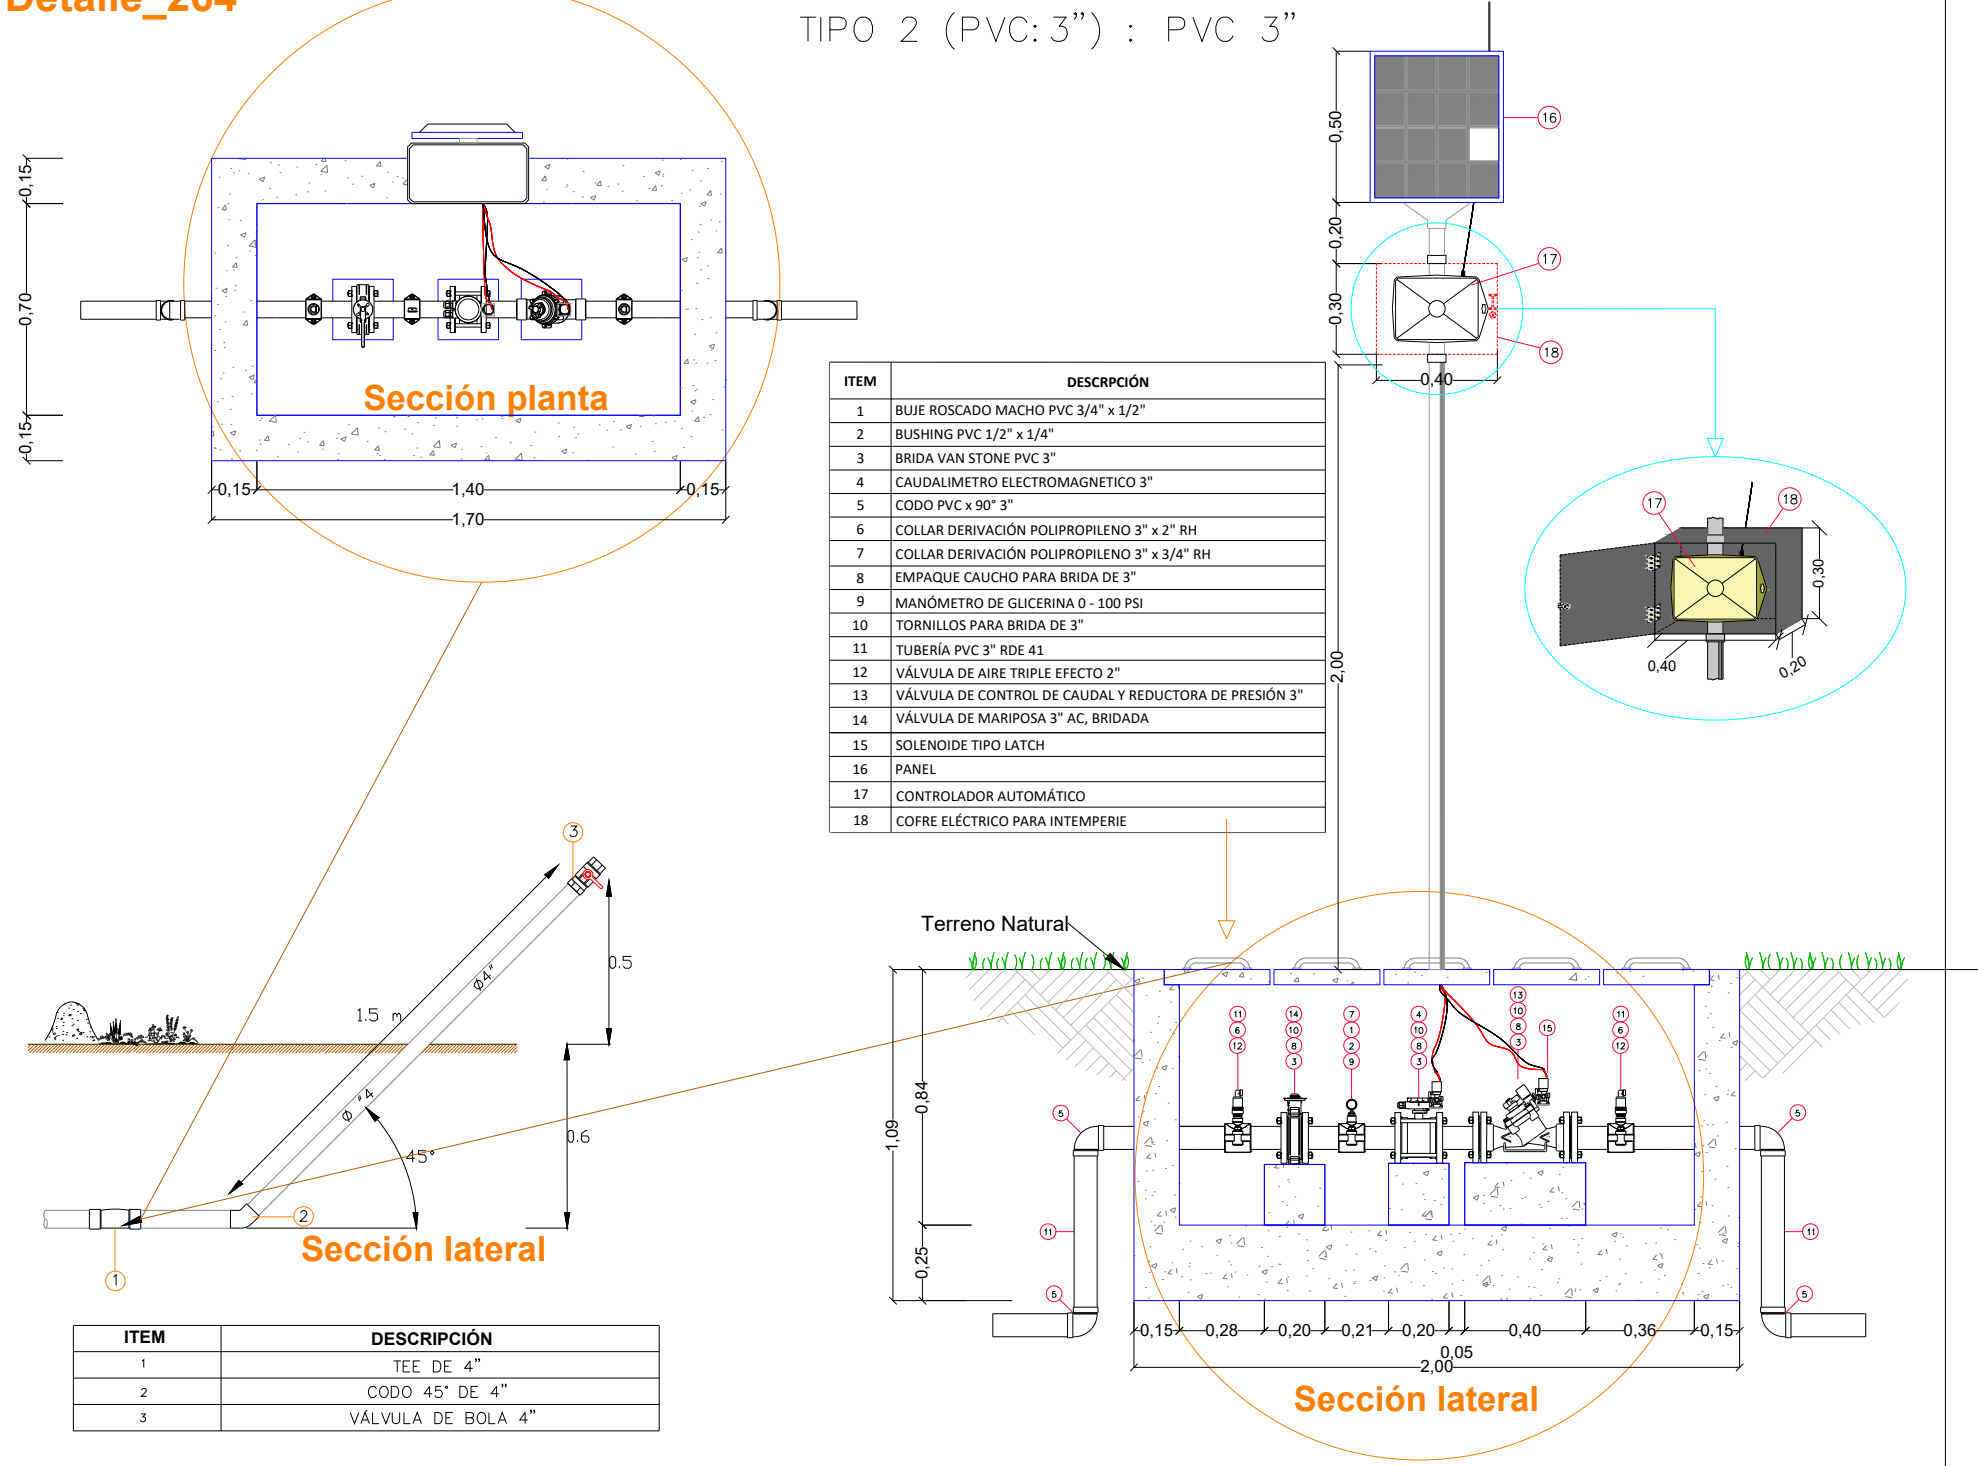

Detalle\_265

TIPO 3 (PVC: 4"): PVC 4"

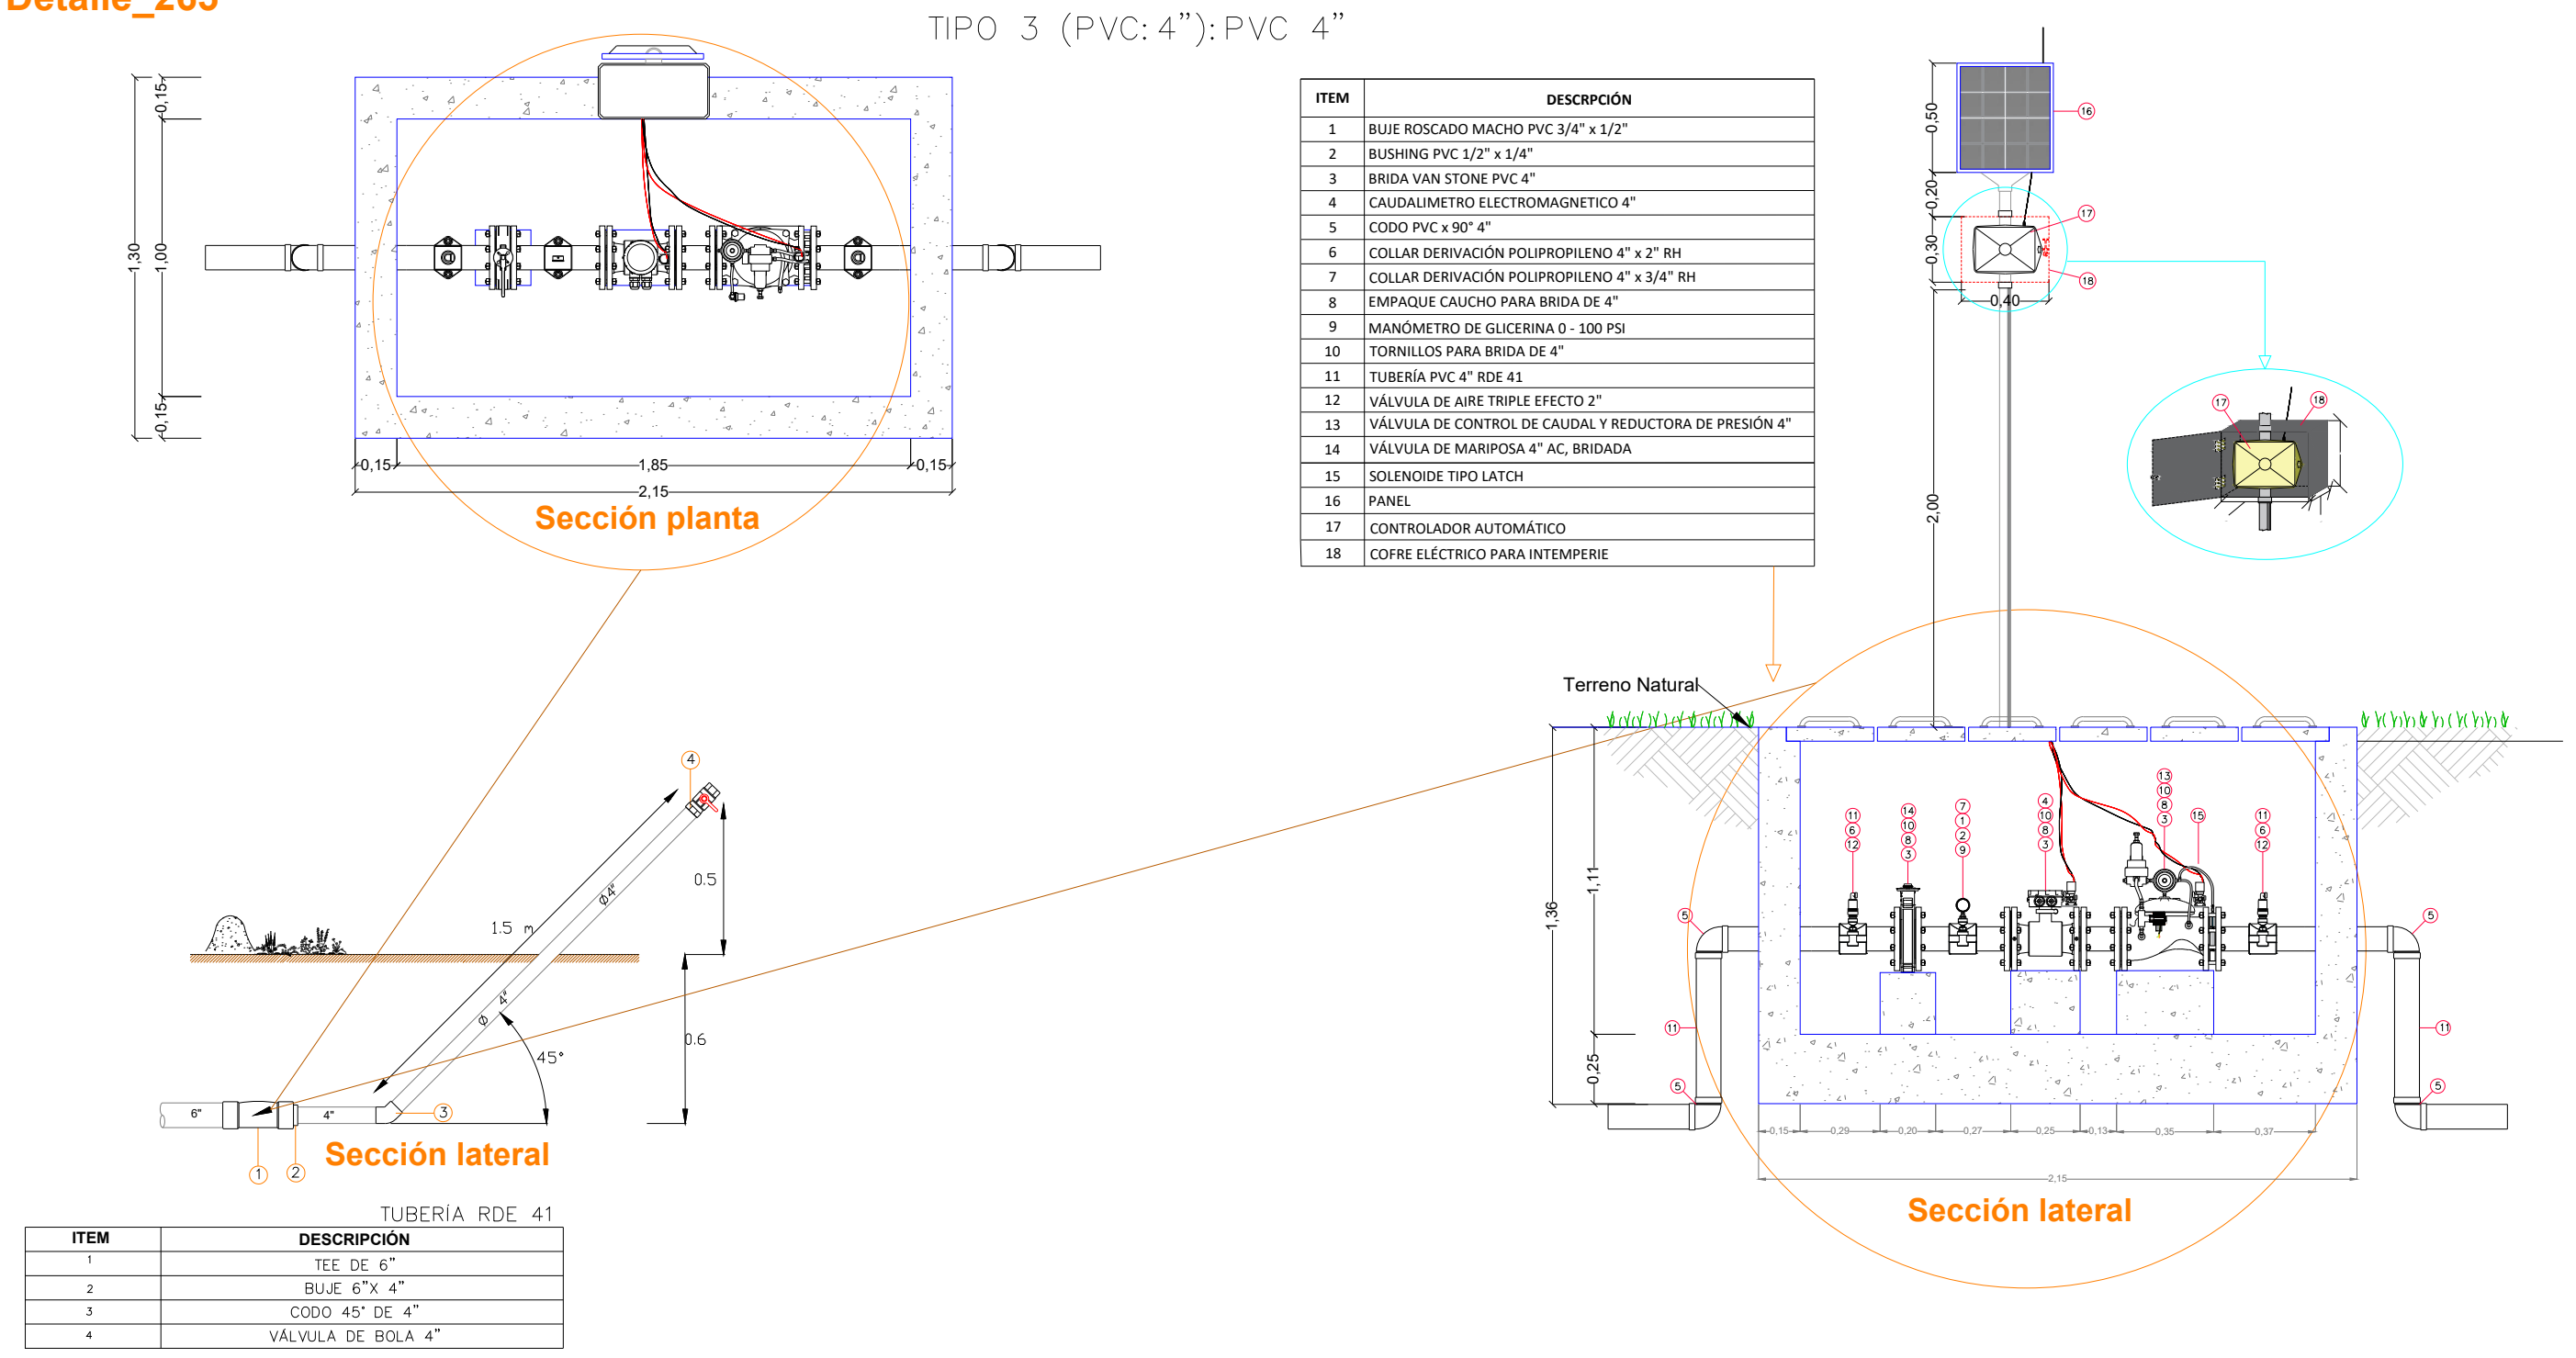



PROYECTO: MEMORIA DE DETALLES CONSTRUCTIVOS COMO  
OPCIÓN DE GRADO EN LA EMPRESA AGRODINCO

MAPA: CAJILLAS PREDIALES

Realizado por:


Revisó:

Aprobó:


VANESSA SALAS URIBE  
PASANTE DE INGENIERÍA CIVIL




Plano No. 49 / 59

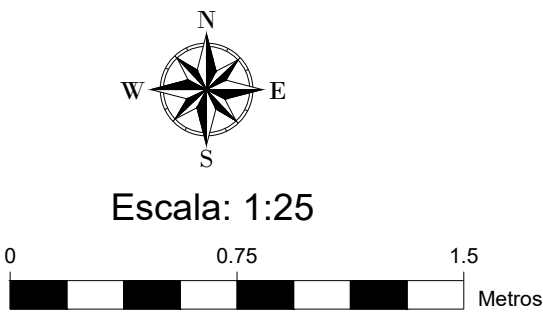


Detalle\_266

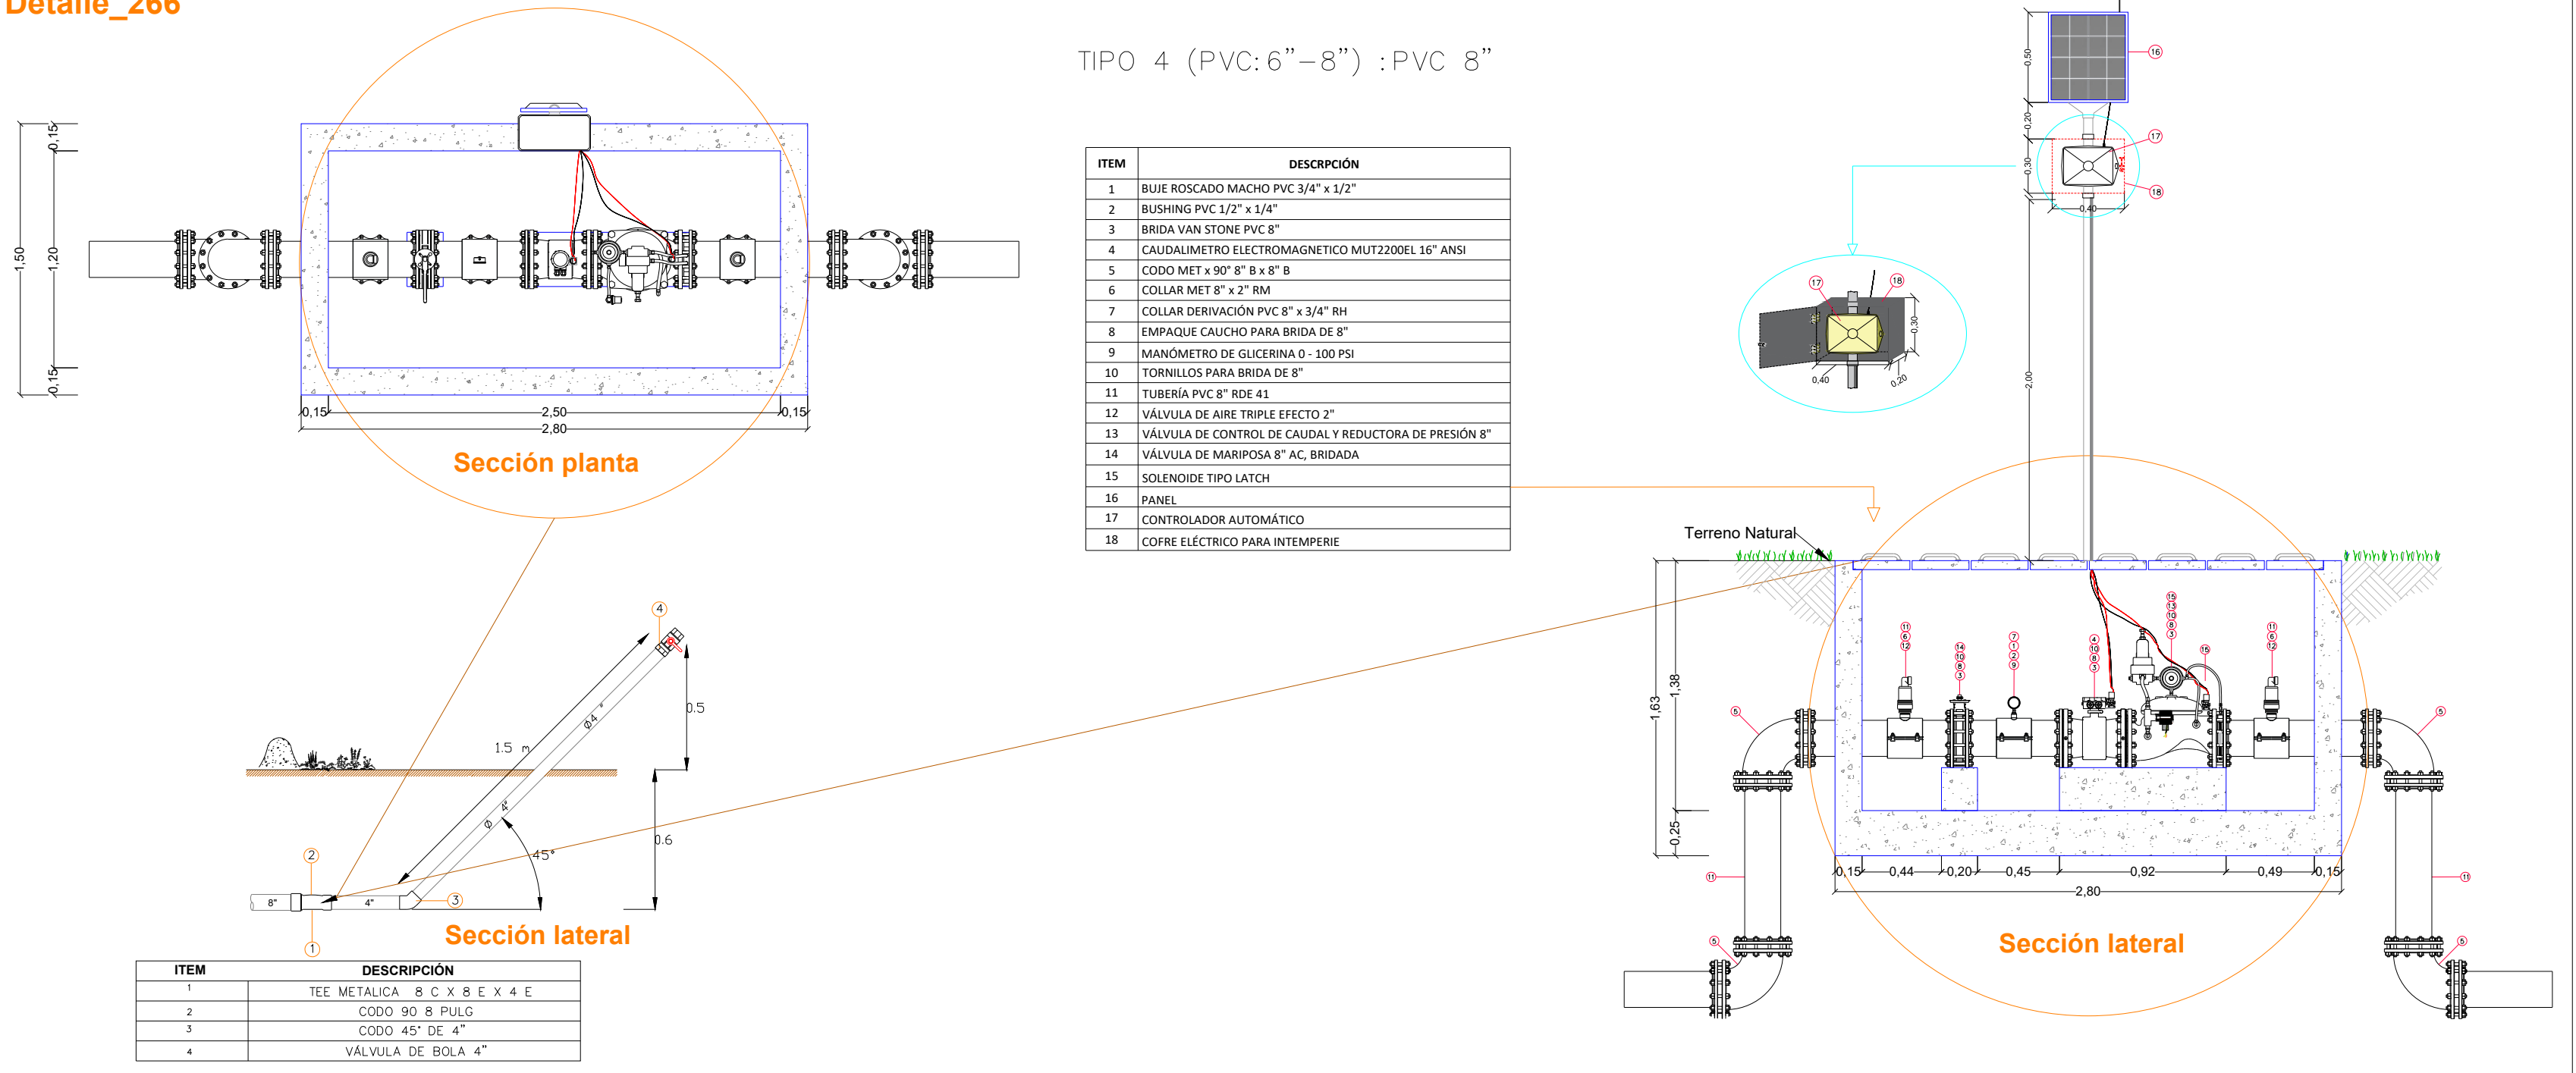


Detalle\_267

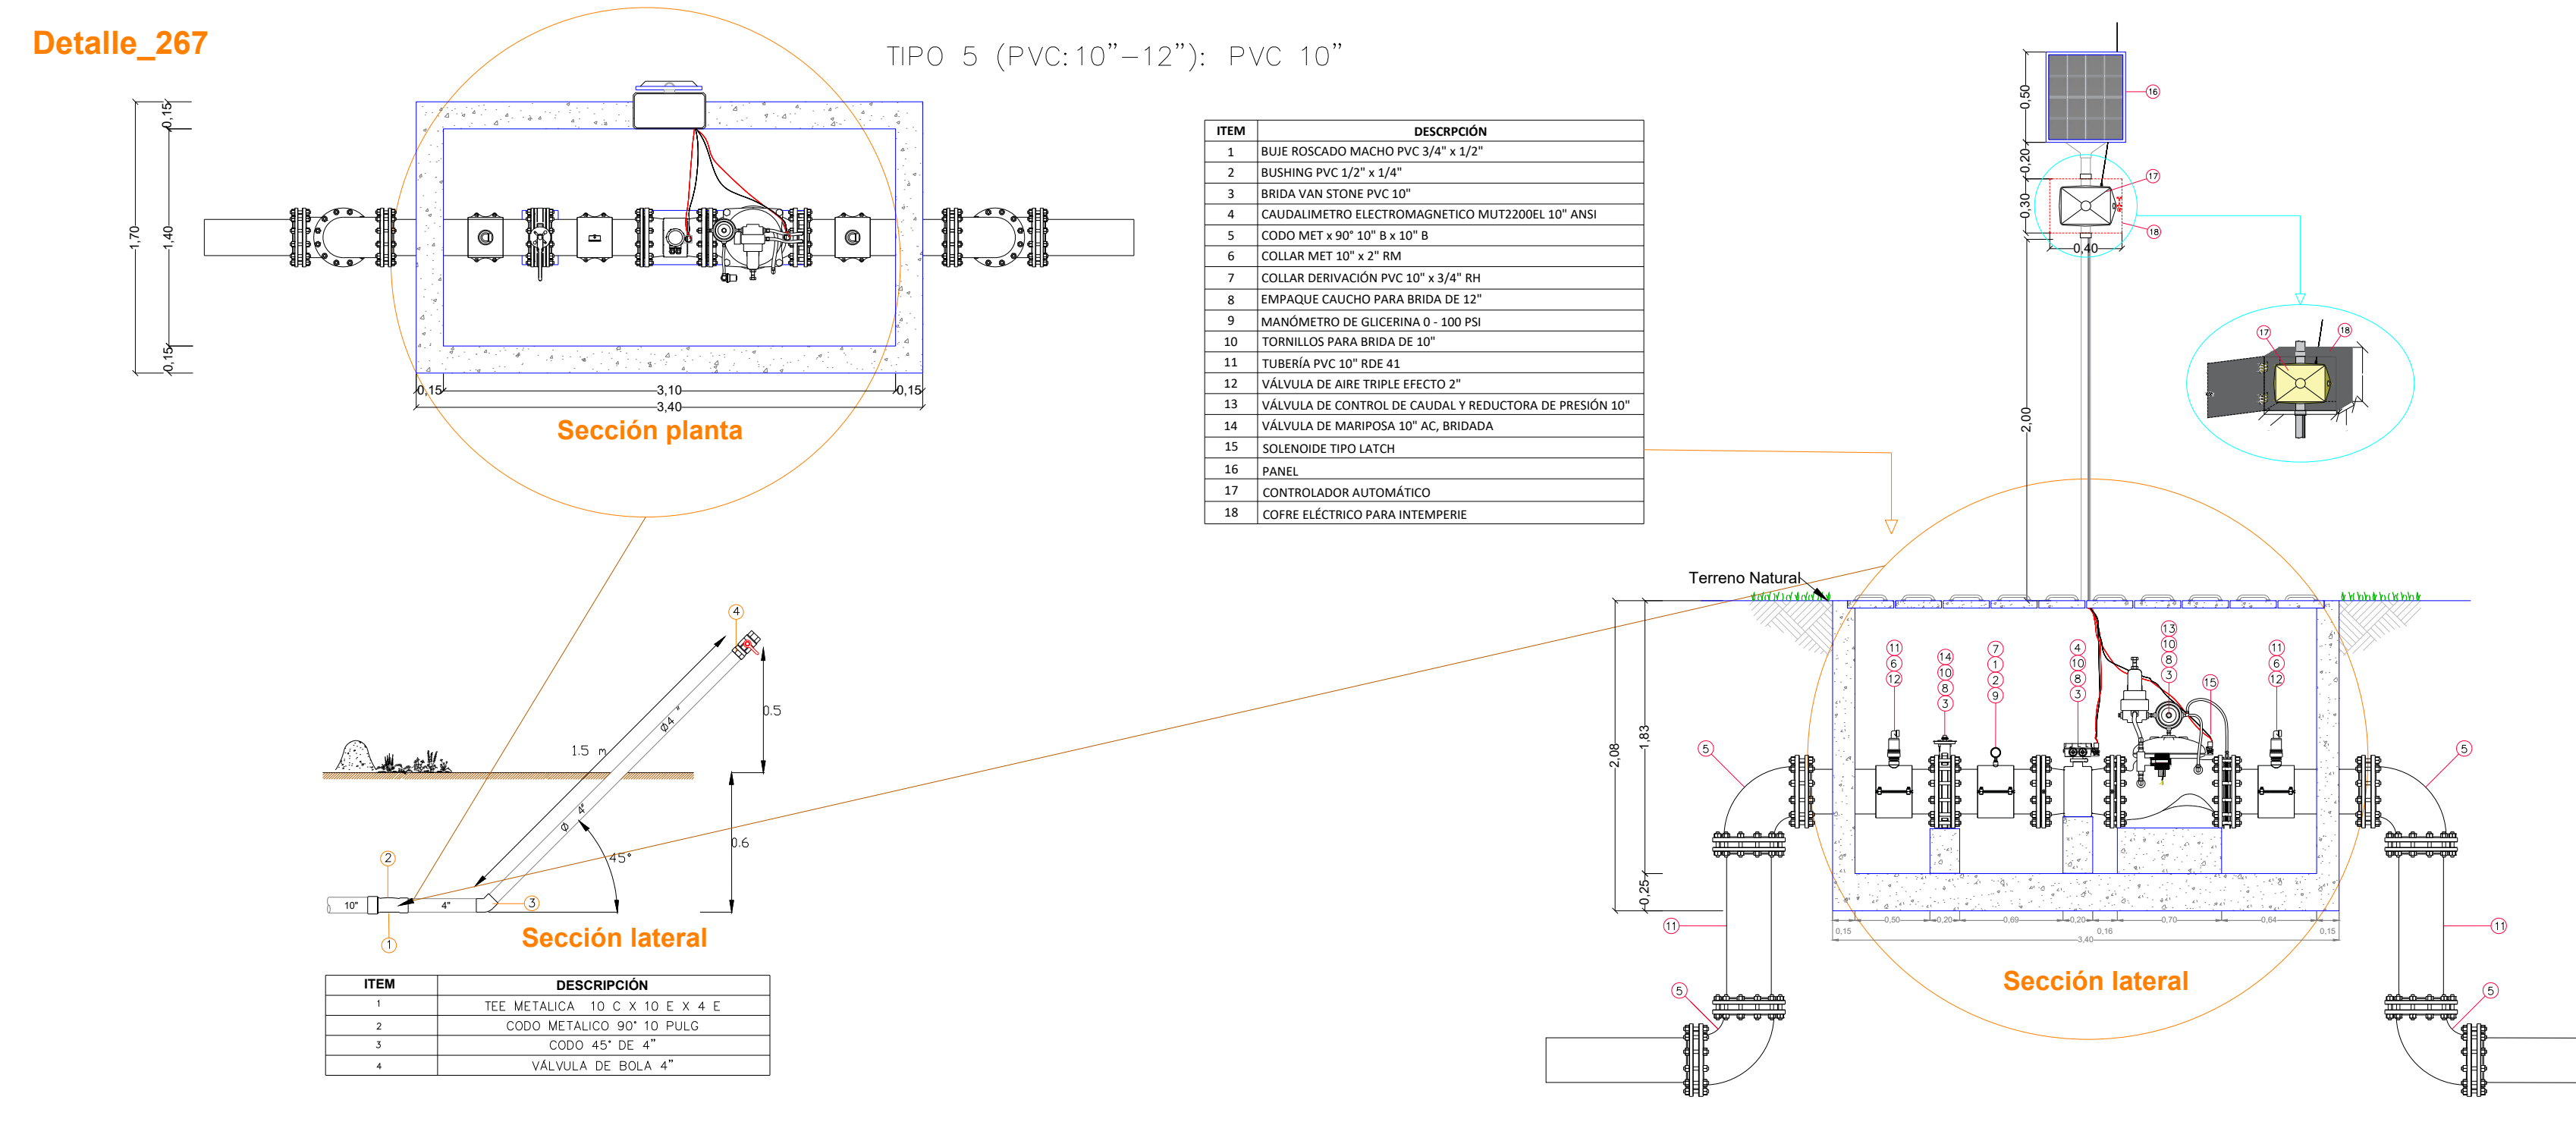

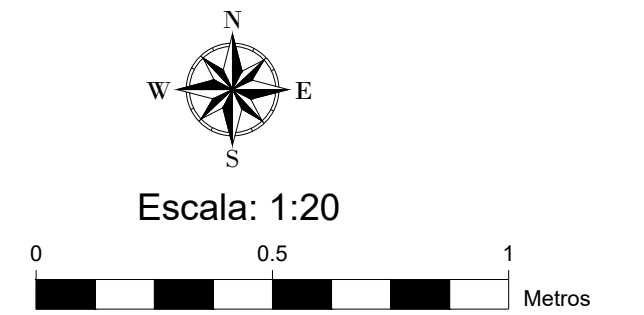


**Detalle\_268**

TIPO 6 (PVC: 14"–16") : PVC 16"

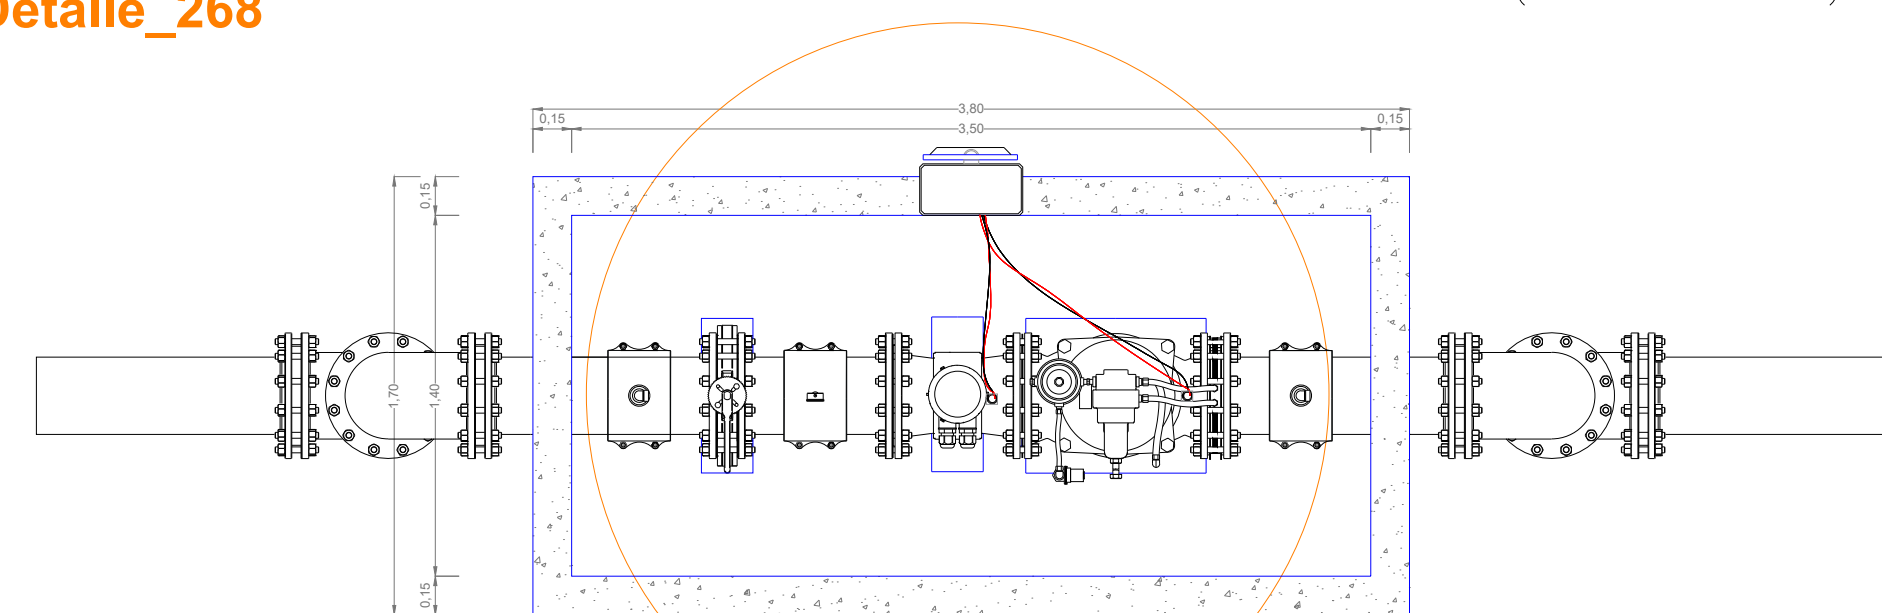


## Sección planta

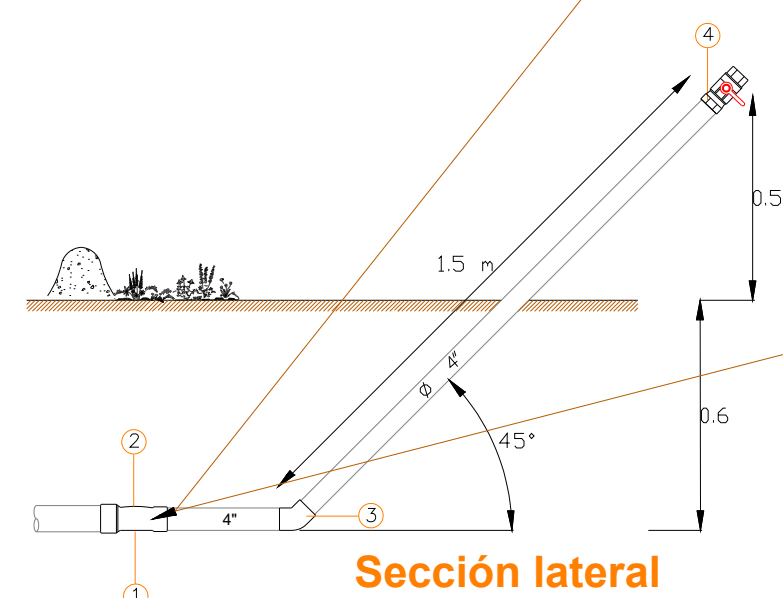

### Sección lateral

| ITEM | DESCRIPCIÓN                    |
|------|--------------------------------|
| 1    | TEE METALICA 22 C X 22 E X 4 E |
| 2    | CODO METÁLICO 90 22 PULG       |
| 3    | CODO 45° DE 4"                 |
| 4    | VÁLVULA DE ROI 4"              |

| ITEM | DESCRIPCIÓN                                             |
|------|---------------------------------------------------------|
| 1    | BUJE ROSCADO MACHO PVC 3/4" x 1/2"                      |
| 2    | BUSHING PVC 1/2" x 1/4"                                 |
| 3    | BRIDA VAN STONE PVC 16"                                 |
| 4    | CAUDALIMETRO ELECTROMAGNÉTICO 16"                       |
| 5    | CODO MET x 90° 16" B x 16" B                            |
| 6    | COLLAR POLIPROPILENO 16" x 2" RH                        |
| 7    | COLLAR DERIVACIÓN PVC 16" x 3/4" RH                     |
| 8    | EMPAQUE CAUCHO PARA BRIDA DE 16"                        |
| 9    | MANÓMETRO DE GLICERINA - 100 PSI                        |
| 10   | TORNILLOS PARA BRIDA DE 16"                             |
| 11   | TUBERÍA PVC 16" RDE 41                                  |
| 12   | VÁLVULA DE AIRE TRIPLE EFECTO 2"                        |
| 13   | VÁLVULA DE CONTROL DE CAUDAL Y REDUCTORA DE PRESIÓN 16" |
| 14   | VÁLVULA DE MARIPOSA 16" AC, BRIDADA                     |
| 15   | SOLENOIDE TIPO LATCH                                    |
| 16   | PANEL                                                   |
| 17   | CONTROLADOR AUTOMÁTICO                                  |
| 18   | CABLE ELÉCTRICO PARA INTERFERIE                         |

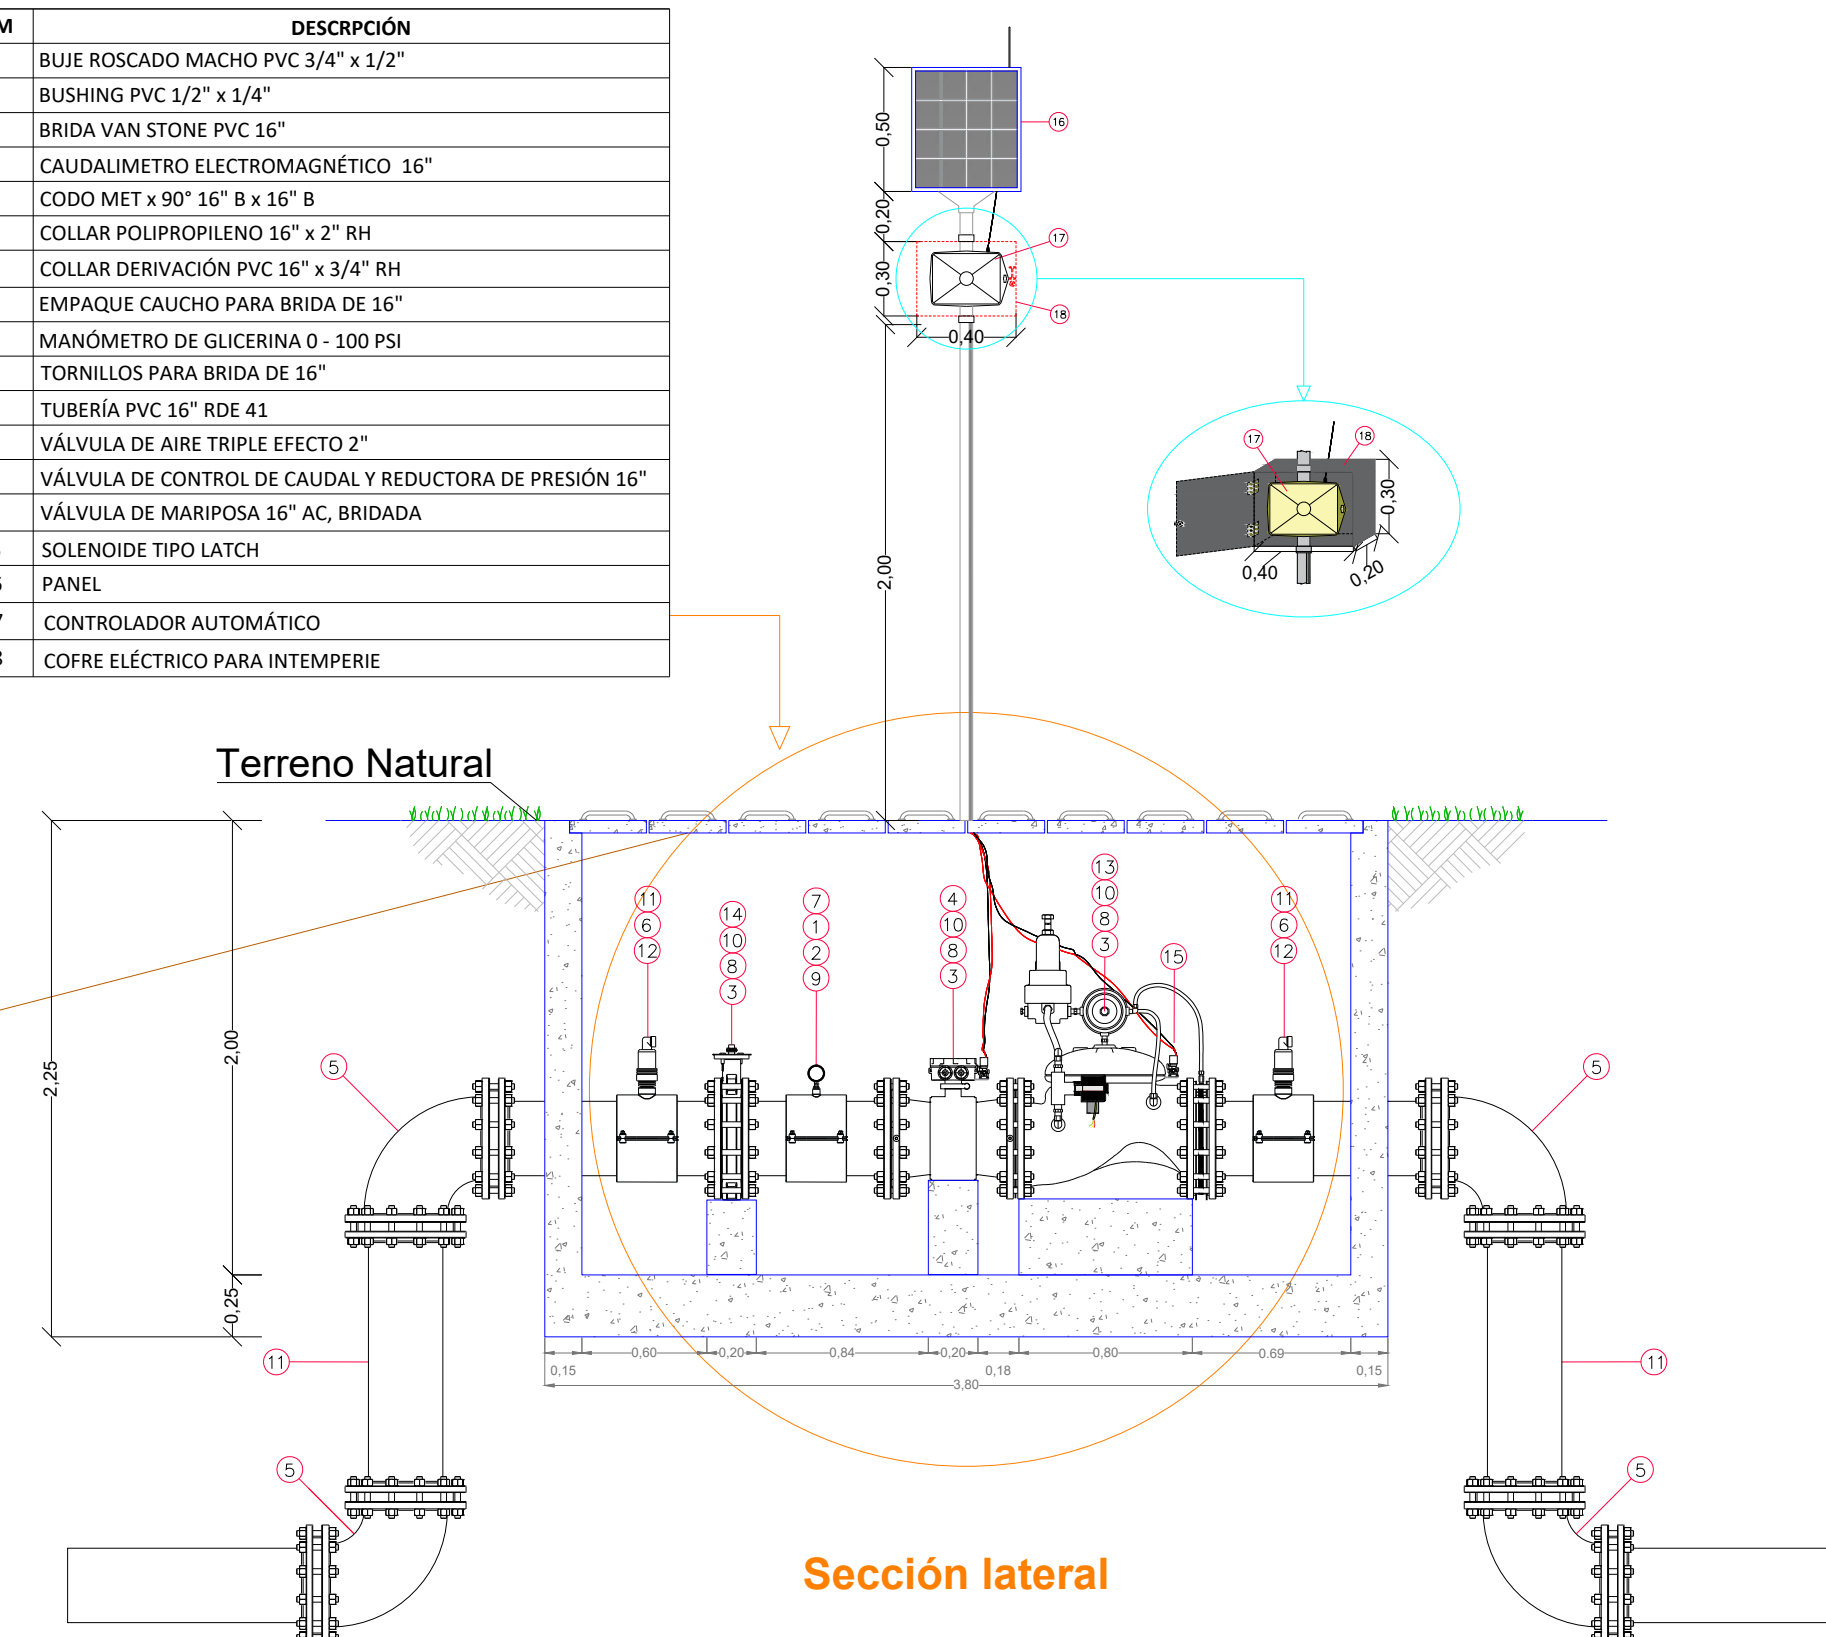Terreno Natural



PROYECTO: MEMORIA DE DETALLES CONSTRUCTIVOS COMO  
OPCIÓN DE GRADO EN LA EMPRESA AGRODINCO

MAPA: CAJILLA MANHOLE

Realizado por:

VANESSA SALAS URIBE  
PASANTE DE INGENIERÍA CIVIL


Revisó:



Aprobó:




Plano No. 51 / 59

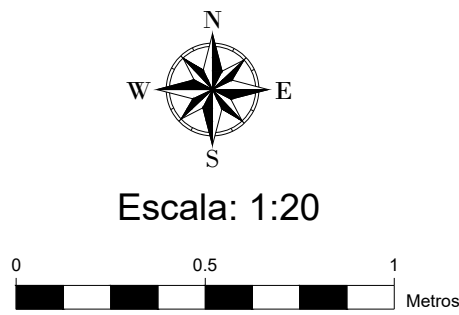


Detalle\_269


Vista en perfil, cajilla manhole

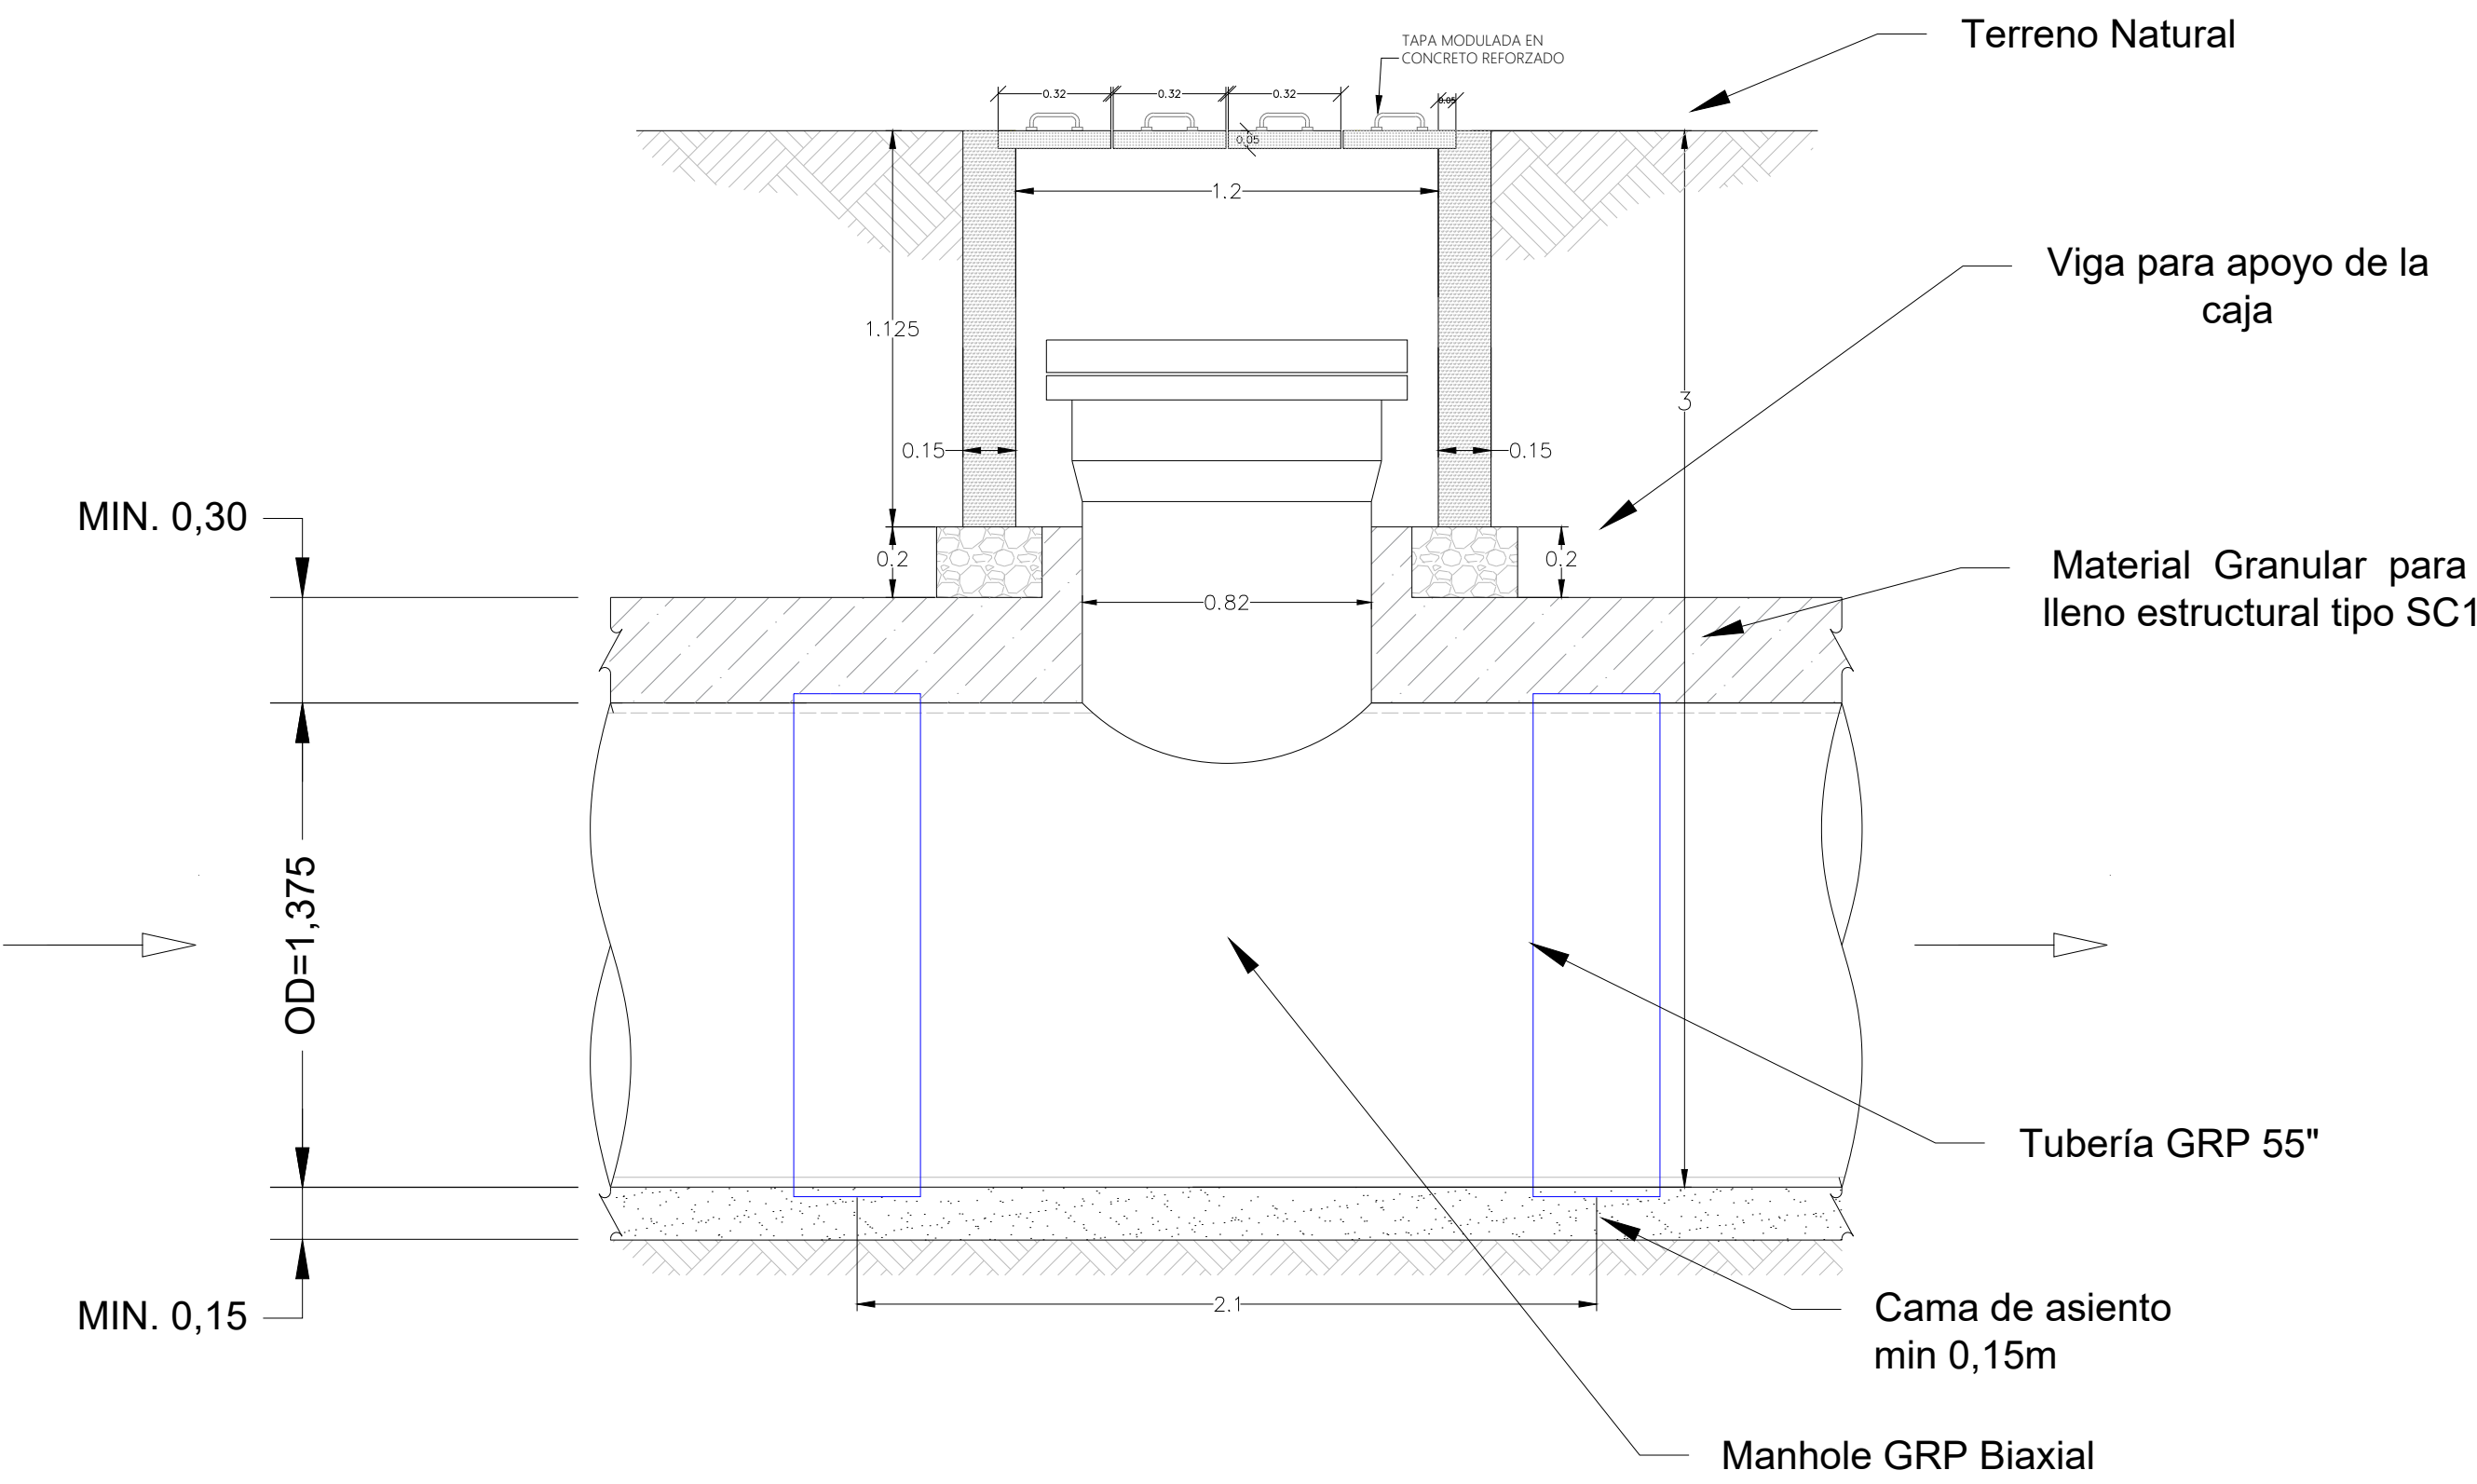

Vista en planta, cajilla manhole

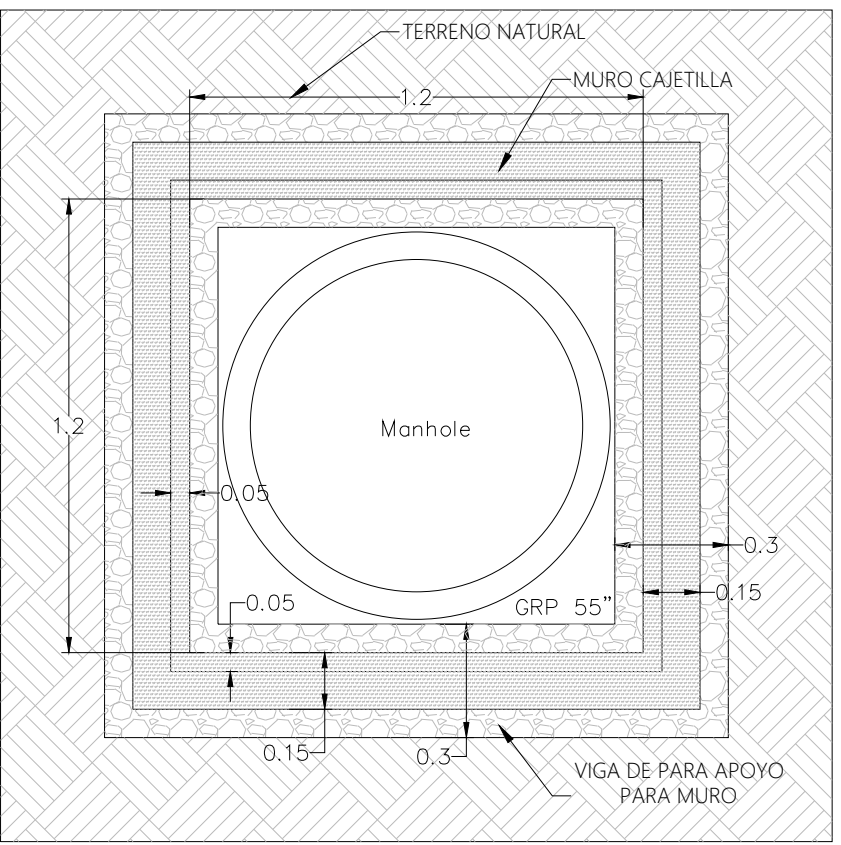


Vista planta/perfil tapa modulada

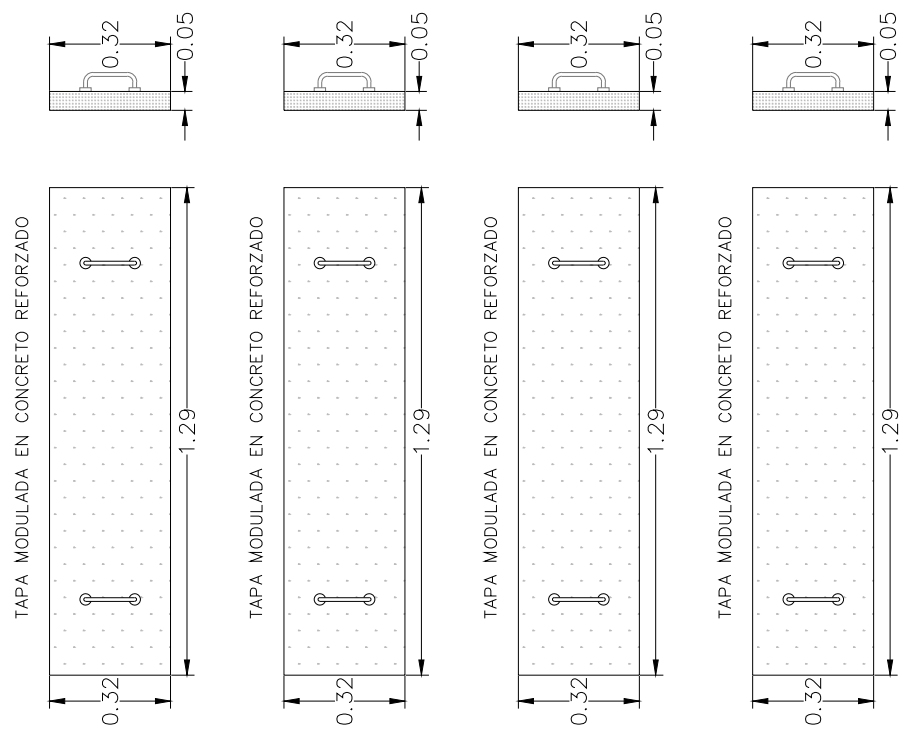



Detalle\_270


PLANTA PASAMUROS

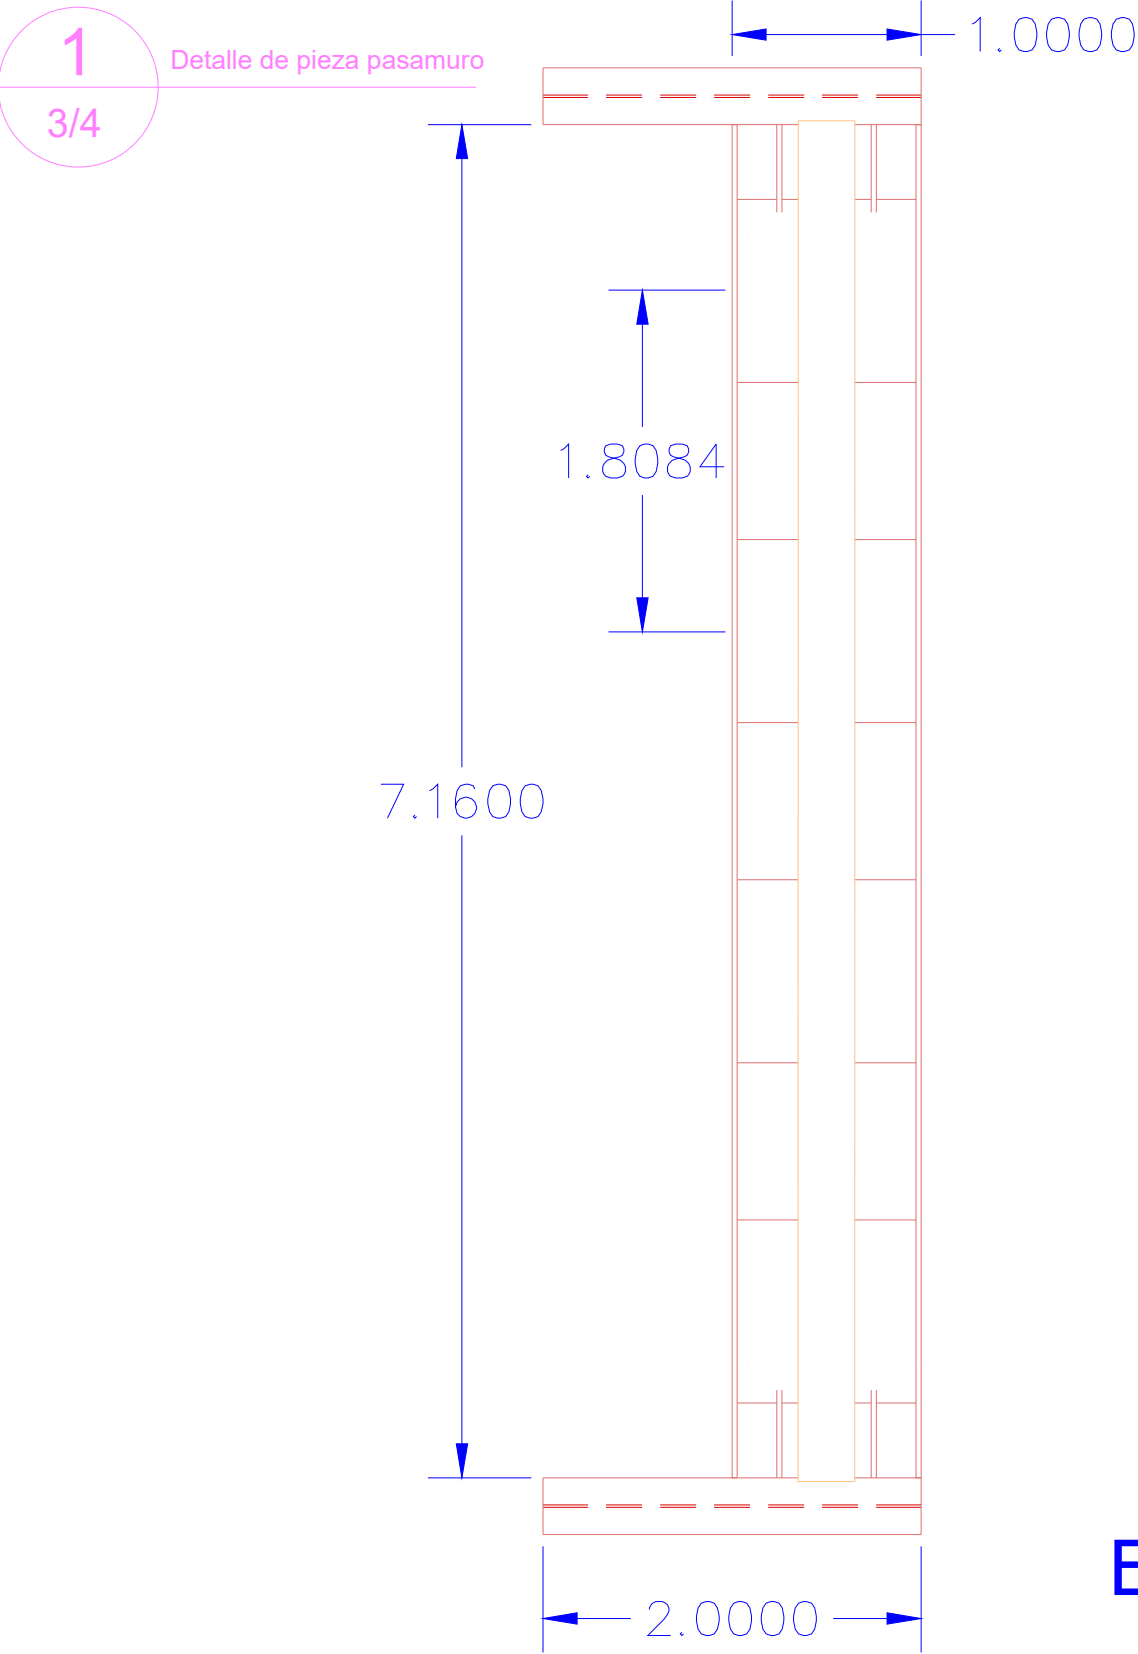


ESCALA 1:25

ISOMETRIA


ACOPLES FLEXIBLES

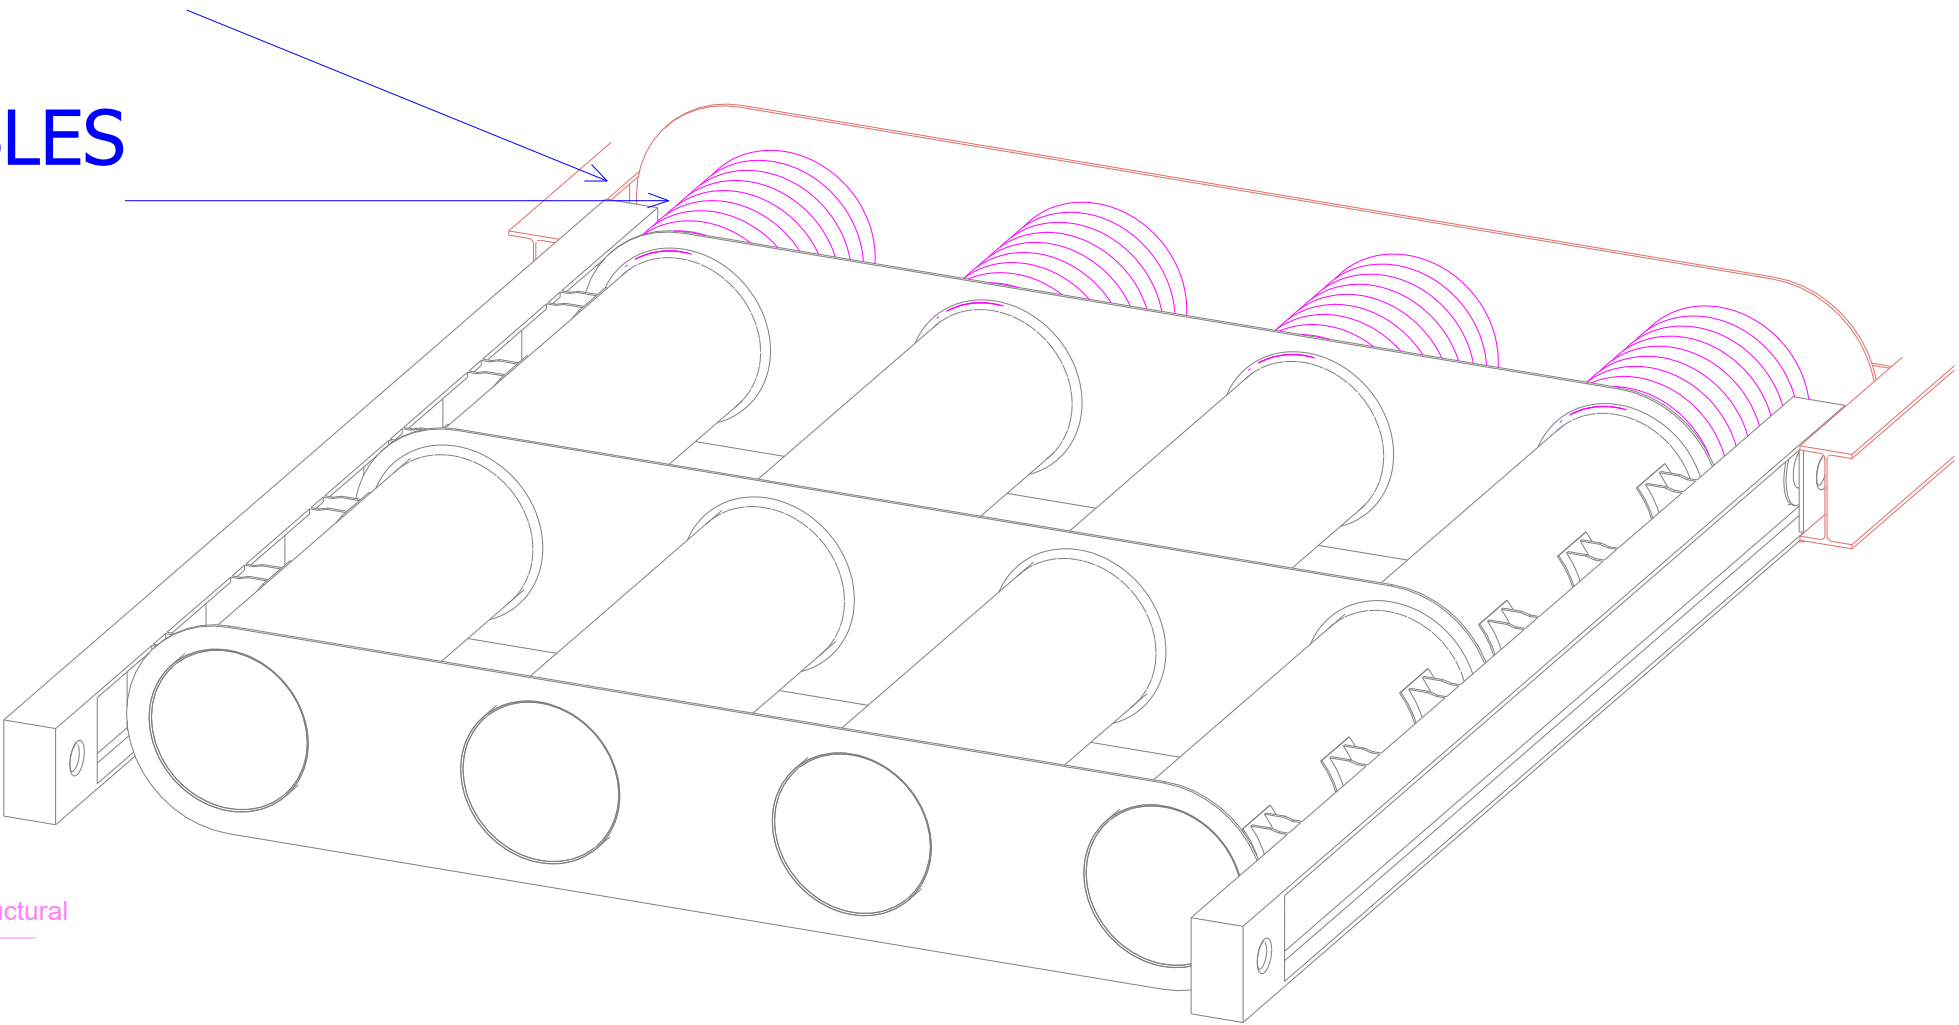

ESCALA 1:50

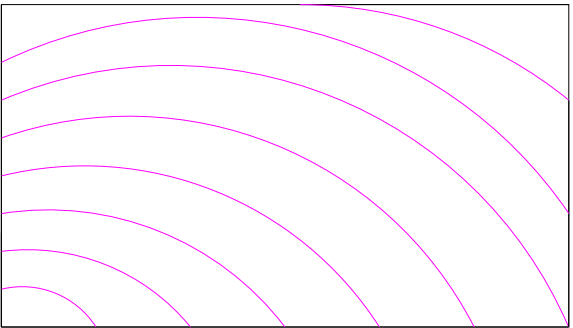

ACOPLES FLEXIBLES

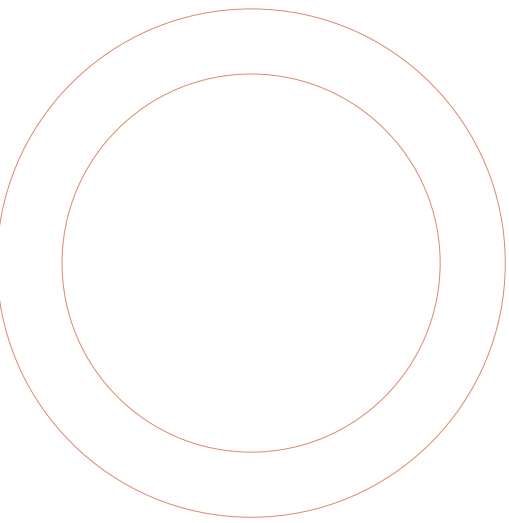

Cejilla de  
empotramiento



Vigas HEA 550

PROYECTO: MEMORIA DE DETALLES CONSTRUCTIVOS COMO  
OPCIÓN DE GRADO EN LA EMPRESA AGRODINCO


MAPA: PASAMUROS

Realizado por:  
VANESSA SALAS URIBE  
PASANTE DE INGENIERÍA CIVIL

Revisó:  
UNIVERSIDAD DEL MAGDALENA


Aprobó:  
AGRODINCO

Plano No. 52 / 59

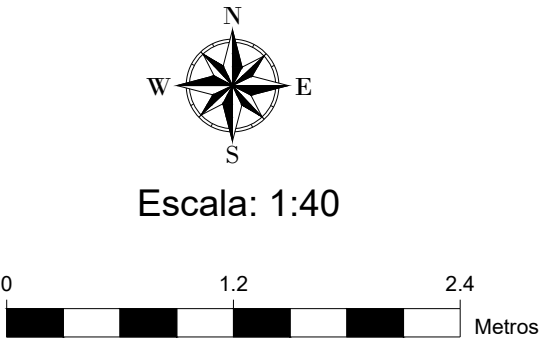




# Diagrama de cargas Pasamuro Metalico

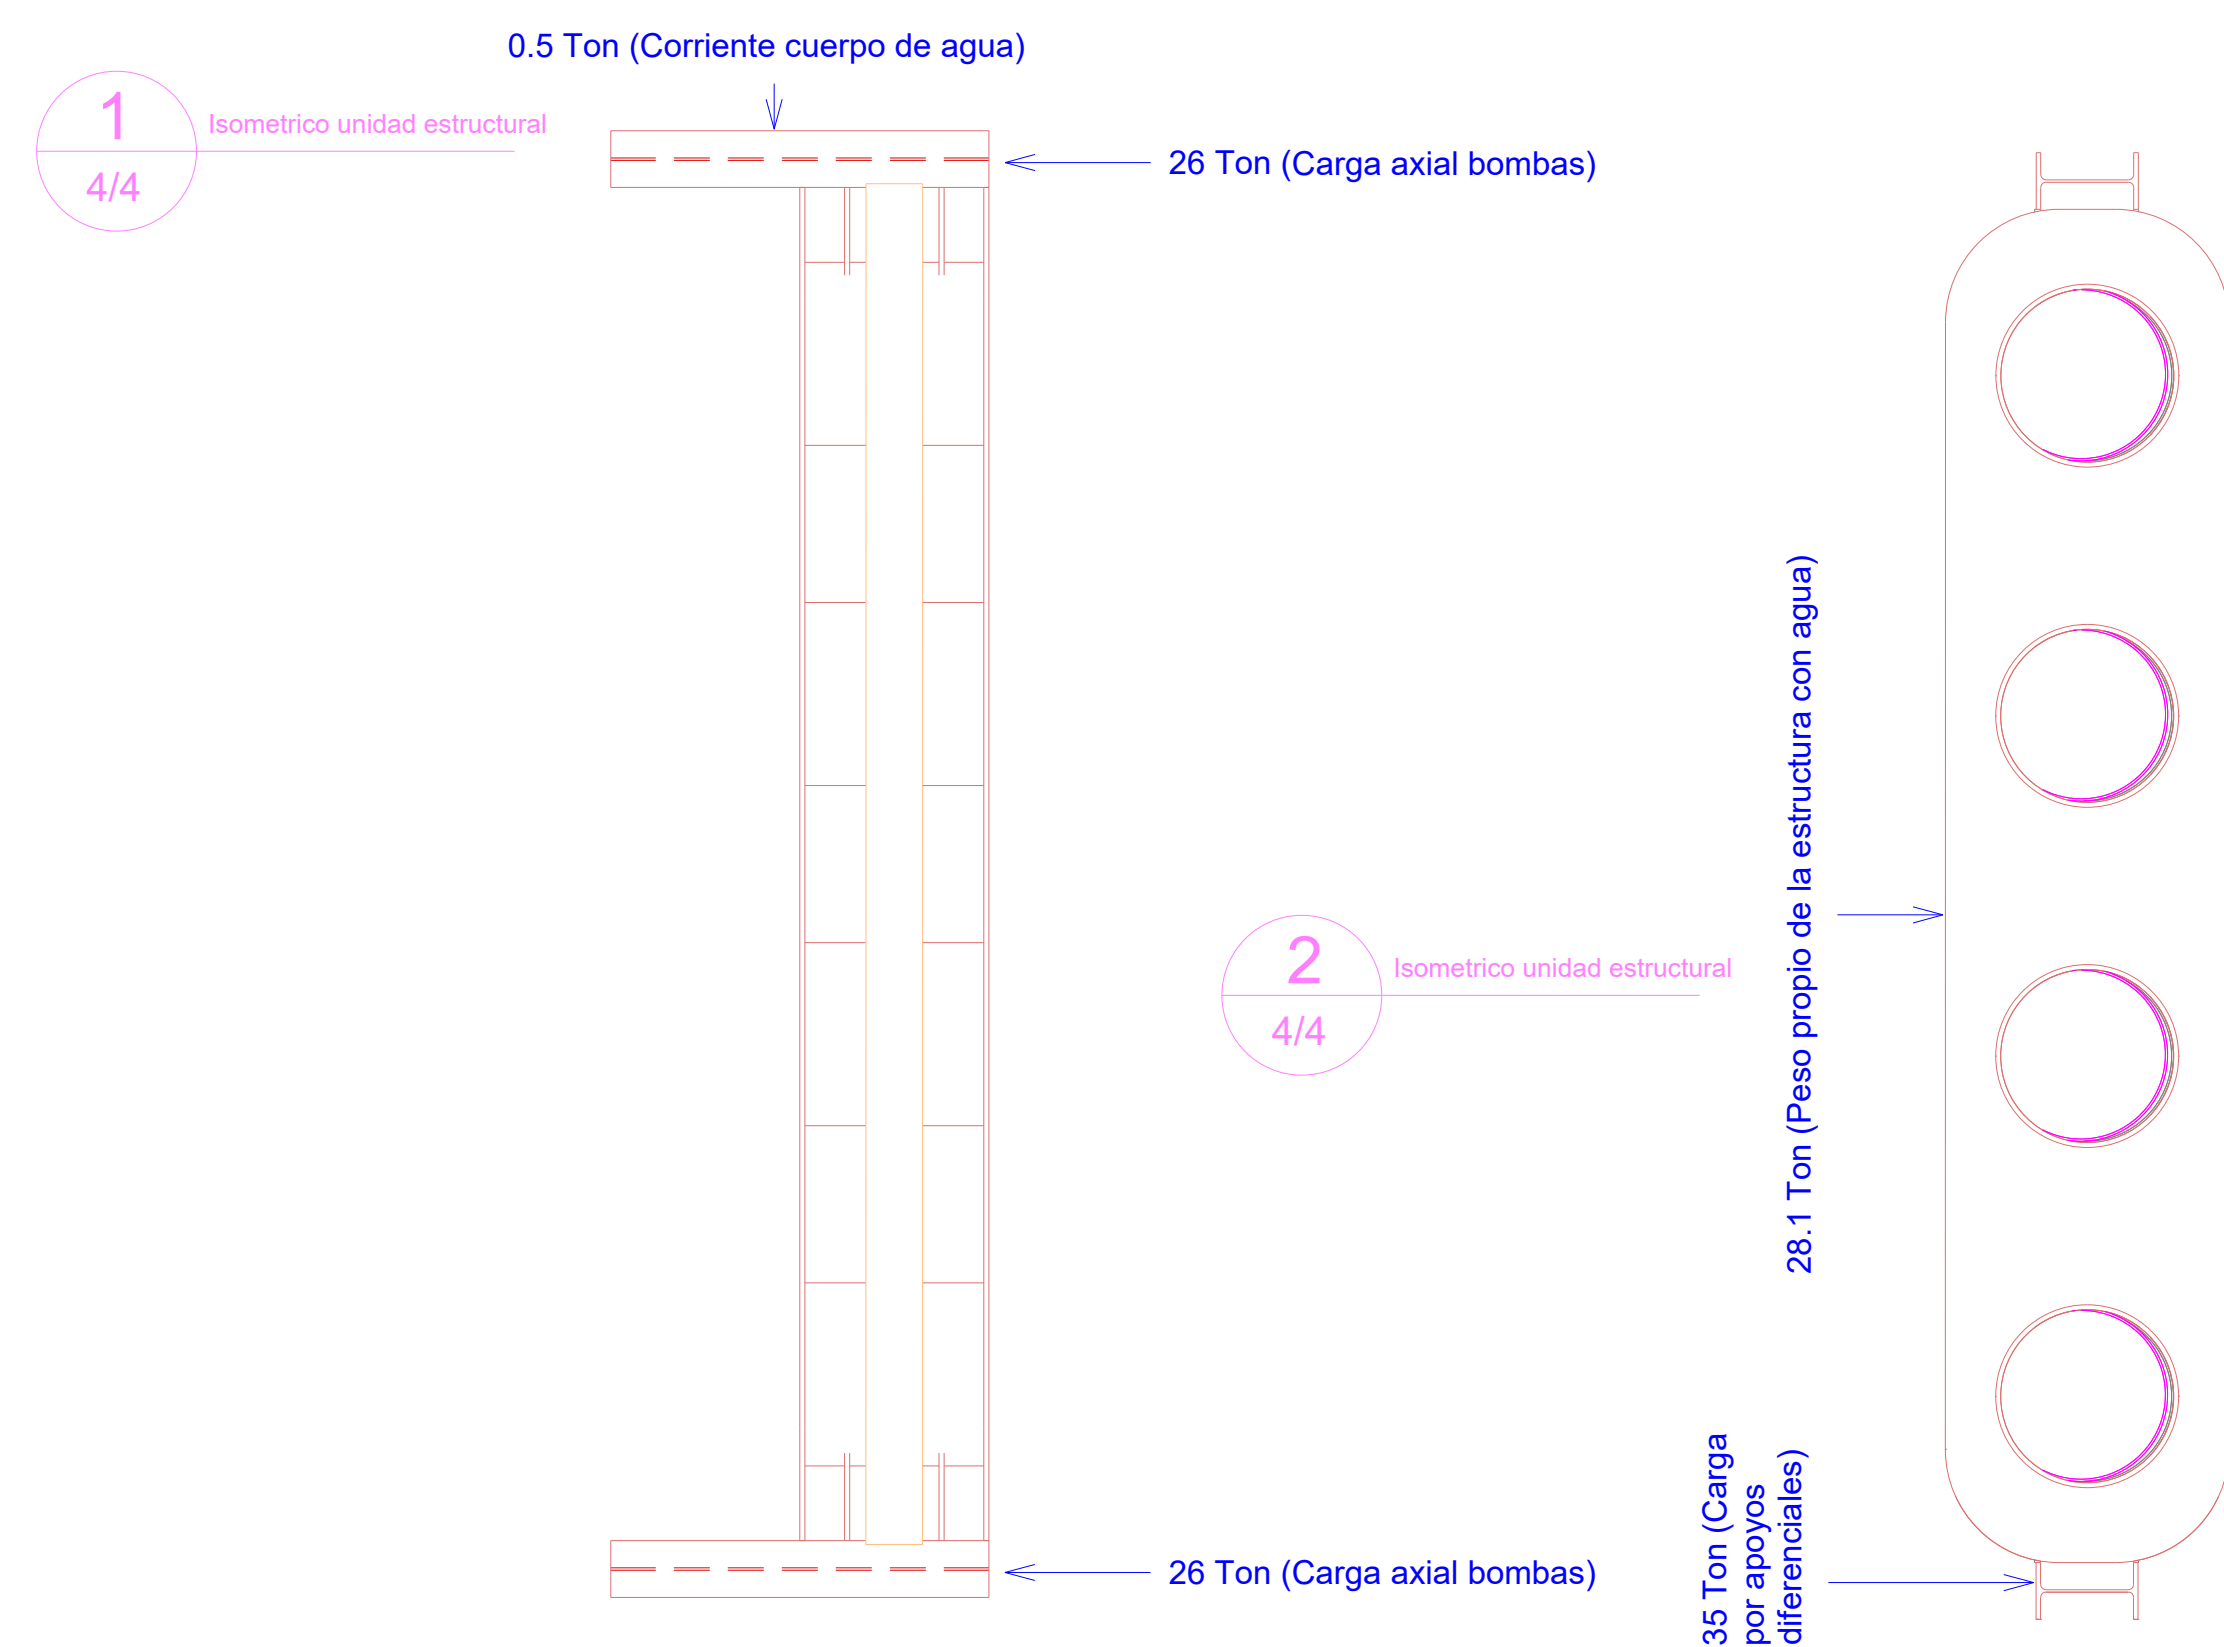

## Detalle Pasamuro

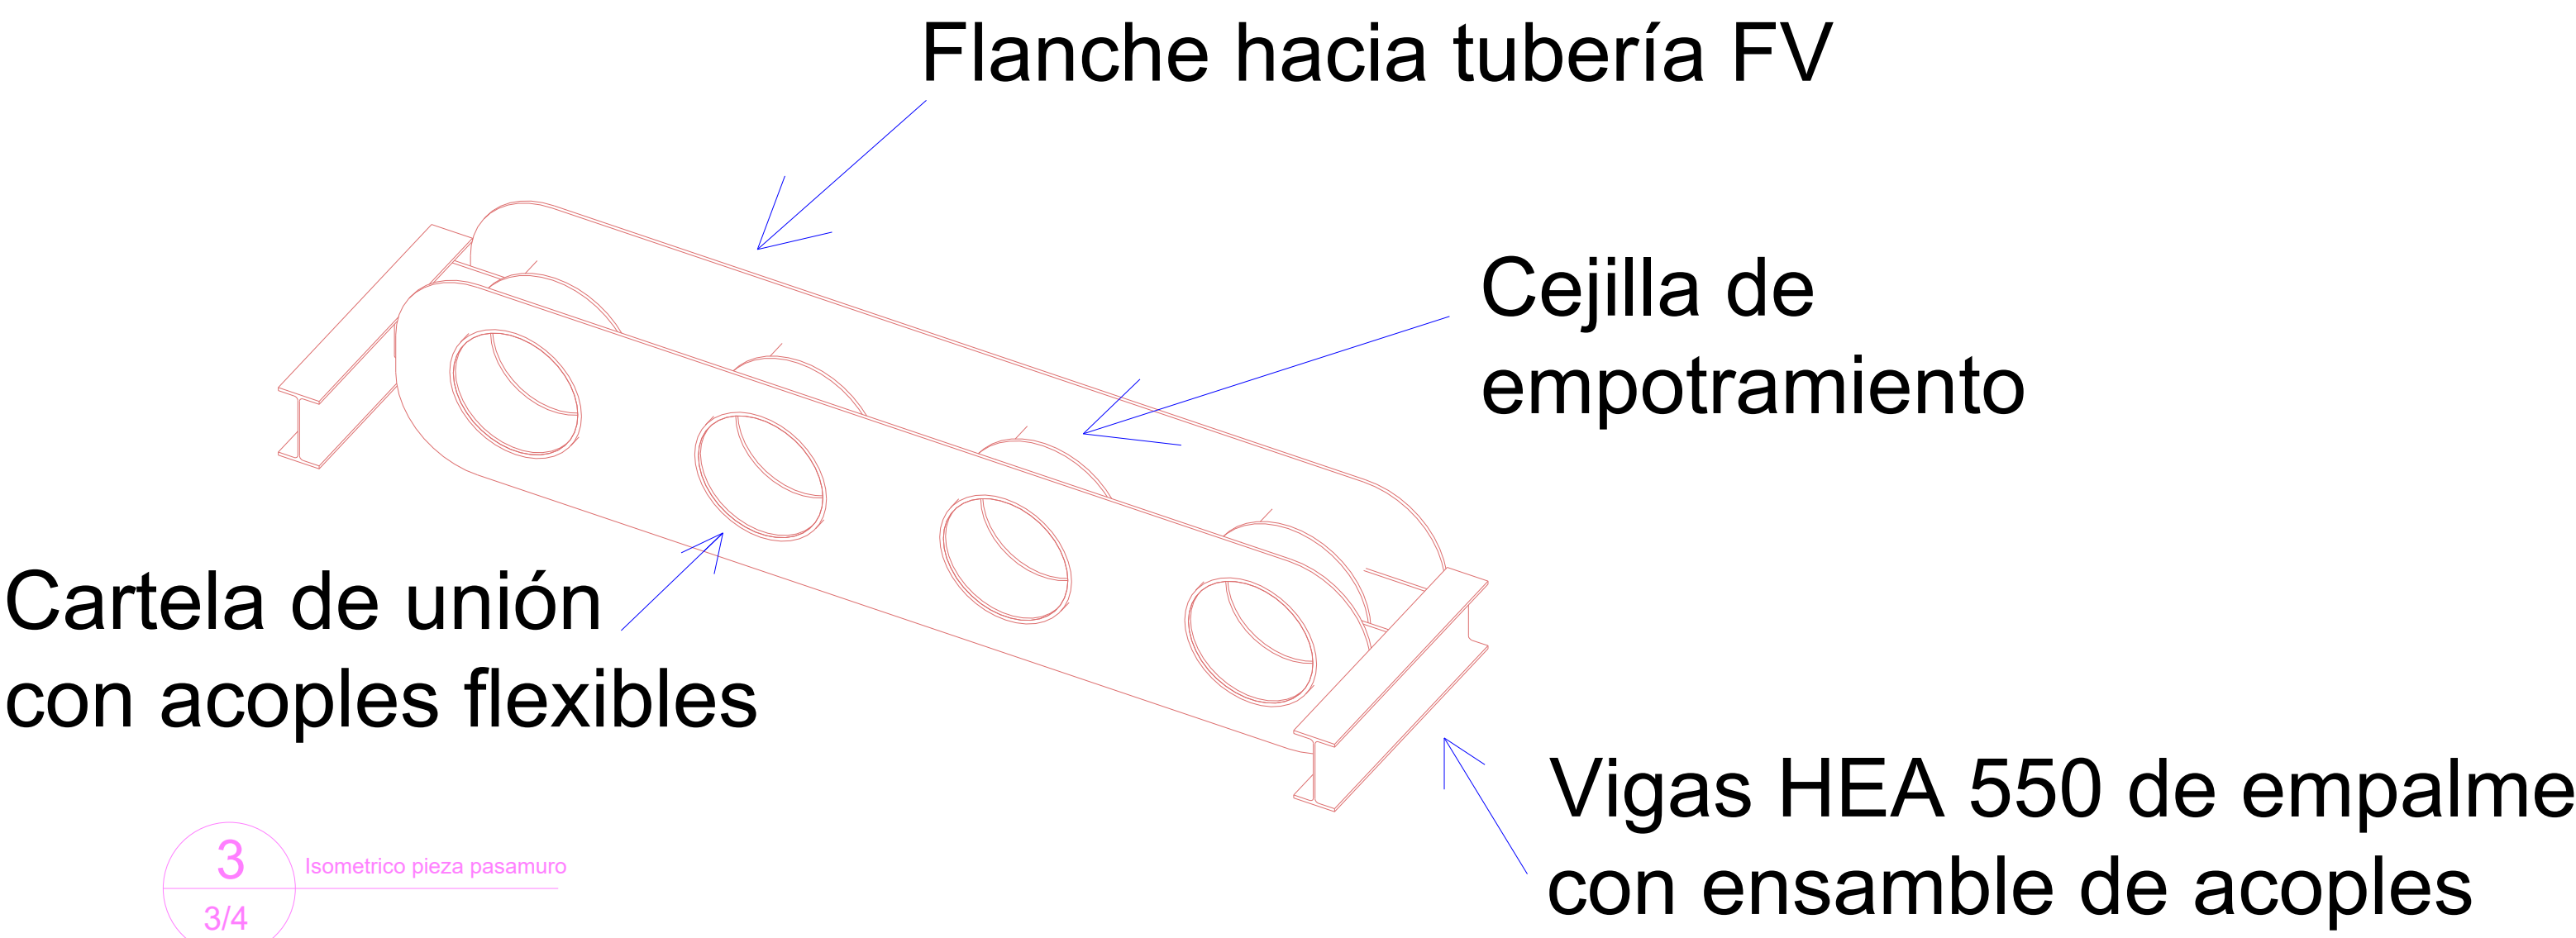

PROYECTO: MEMORIA DE DETALLES CONSTRUCTIVOS COMO OPCIÓN DE GRADO EN LA EMPRESA AGRODINCO


MAPA: PASAMUROS

Realizado por:  
VANESSA SALAS URIBE  
PASANTE DE INGENIERÍA CIVIL

Revisó:  
UNIVERSIDAD DEL MAGDALENA

Aprobó:  
AGRODINCO


Plano No. 53 / 59

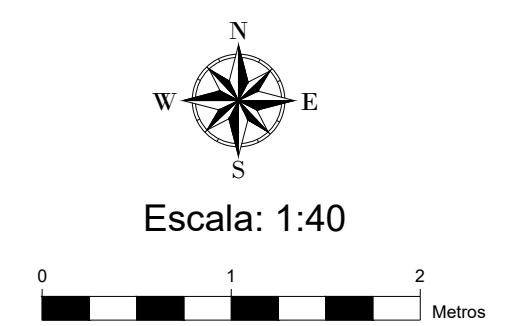



Detalle\_271

PASO TIPO TUBERÍA PVC 18''

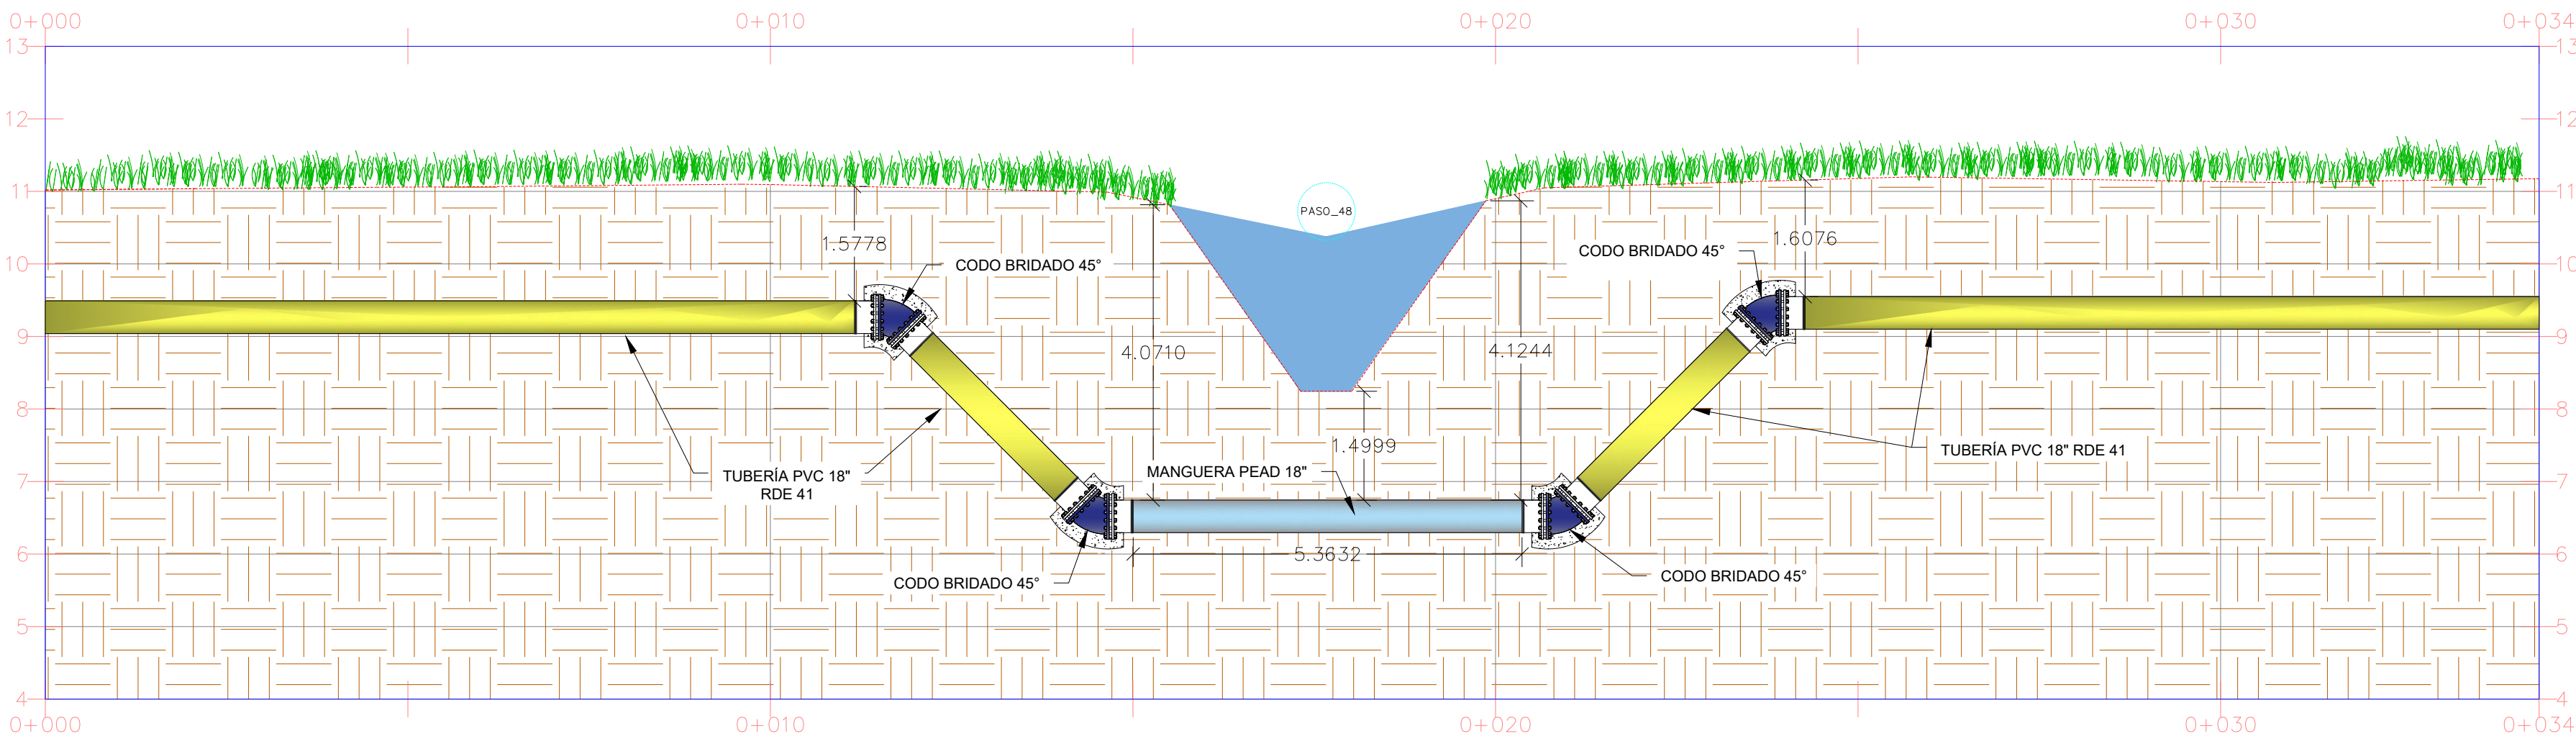

LONGITUD DE PASE: 4.36m  
LONGITUD DE PASE MANGUERA: 5.36m

PROYECTO: MEMORIA DE DETALLES CONSTRUCTIVOS COMO  
OPCIÓN DE GRADO EN LA EMPRESA AGRODINCO


MAPA: PASAMUROS

Realizado por:  
VANESSA SALAS URIBE  
PASANTE DE INGENIERÍA CIVIL

Revisó:  
UNIVERSIDAD DEL MAGDALENA


Aprobó:  
AGRODINCO

Plano No. 54 / 59

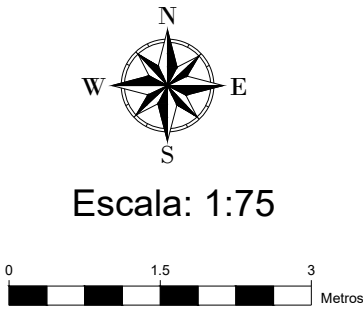

Detalle\_272

PASO TIPO TUBERÍA GRP 55''

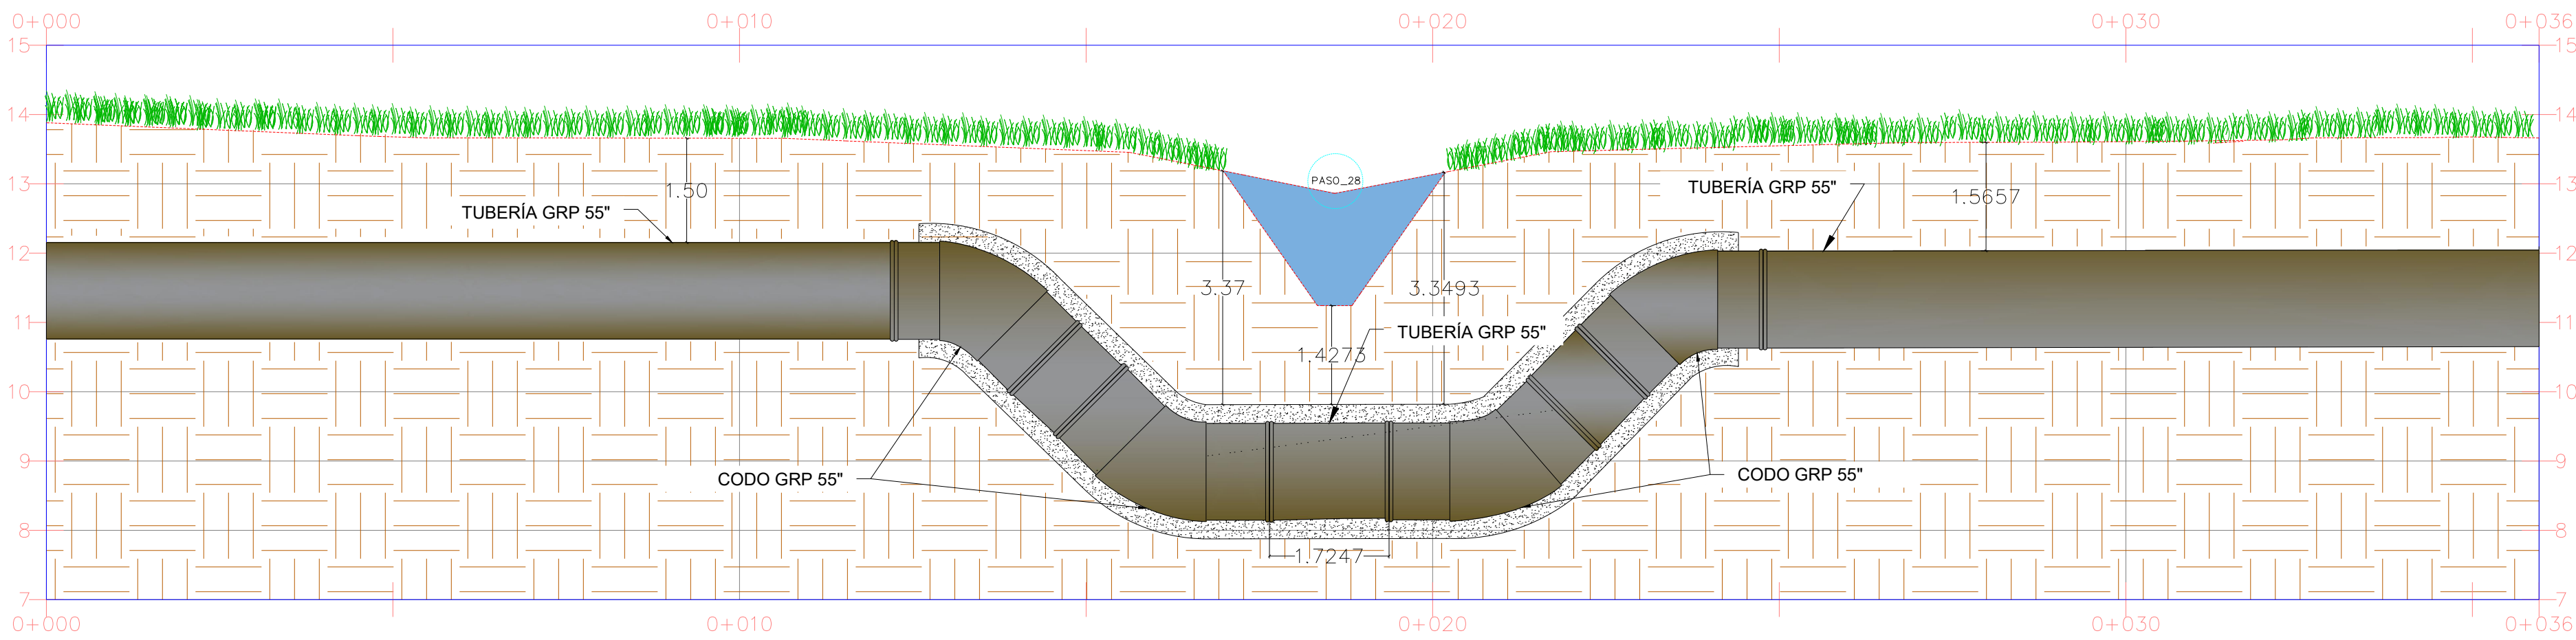



PROYECTO: MEMORIA DE DETALLES CONSTRUCTIVOS COMO  
OPCIÓN DE GRADO EN LA EMPRESA AGRODINCO

MAPA: PASOS ENTERRADOS

Realizado por:

VANESSA SALAS URIBE  
PASANTE DE INGENIERÍA CIVIL


Revisó:




Aprobó:



Plano No. 55 / 59

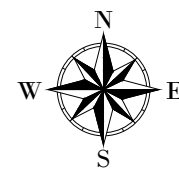


Escala: 1:60

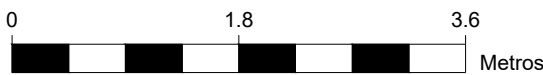

Detalle\_273

PASO TIPO MANGUERA PEAD 40''

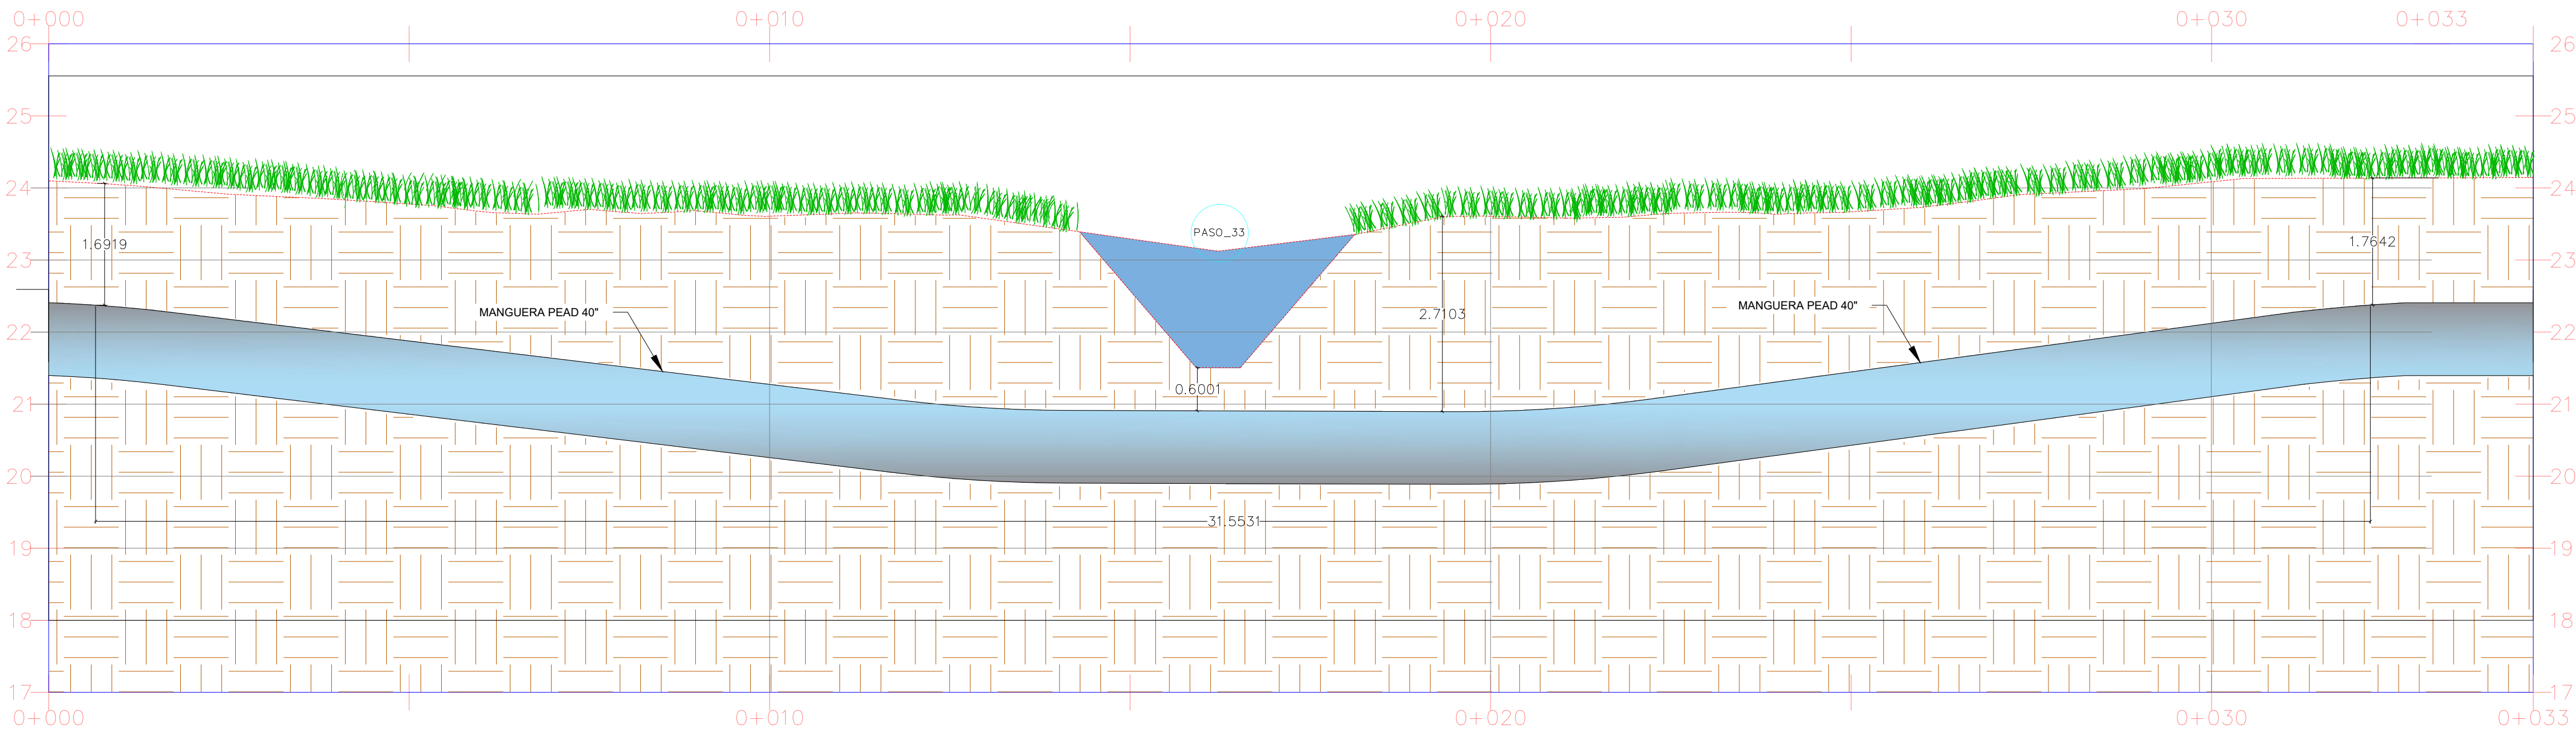





Detalle\_274

TUBERÍA PVC 12” RDE 41 Y 51


EXCAVACIÓN

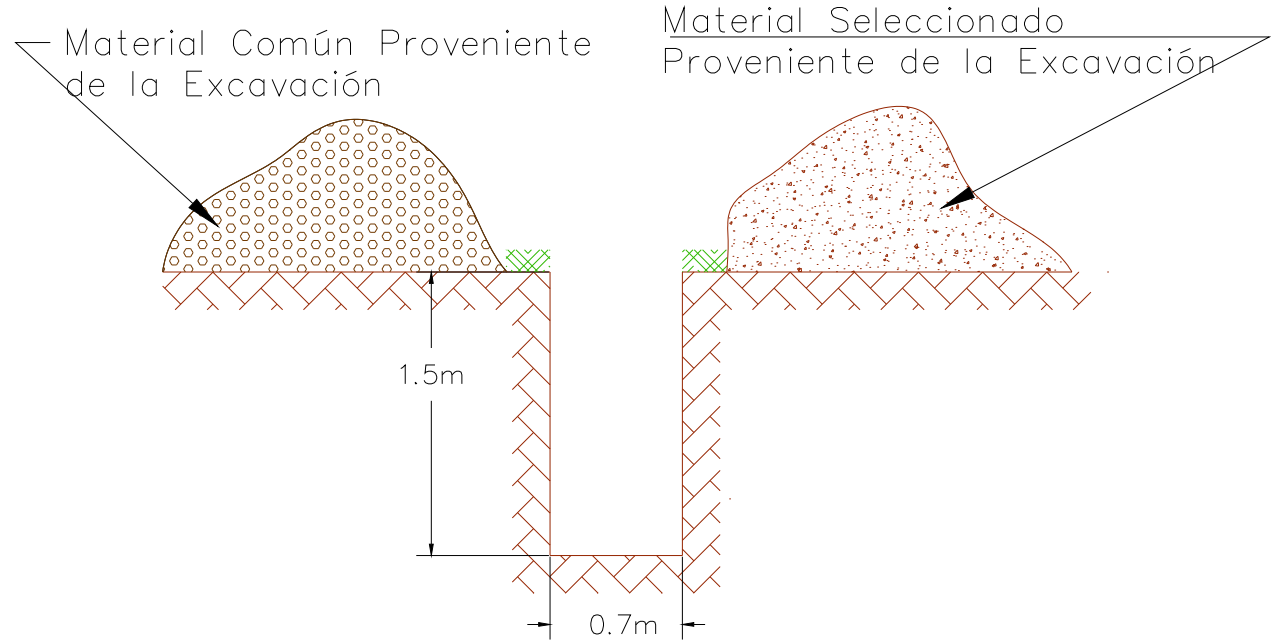

INSTALACIÓN

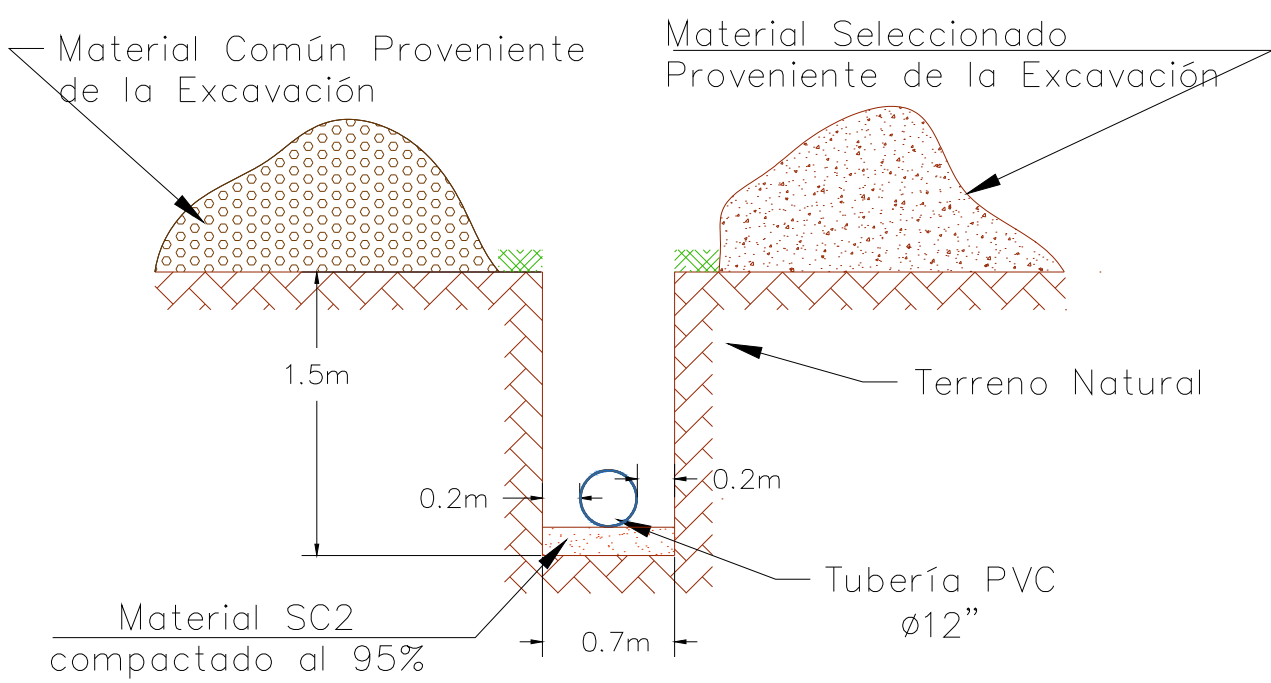

TAPADO Y COMPACTADO

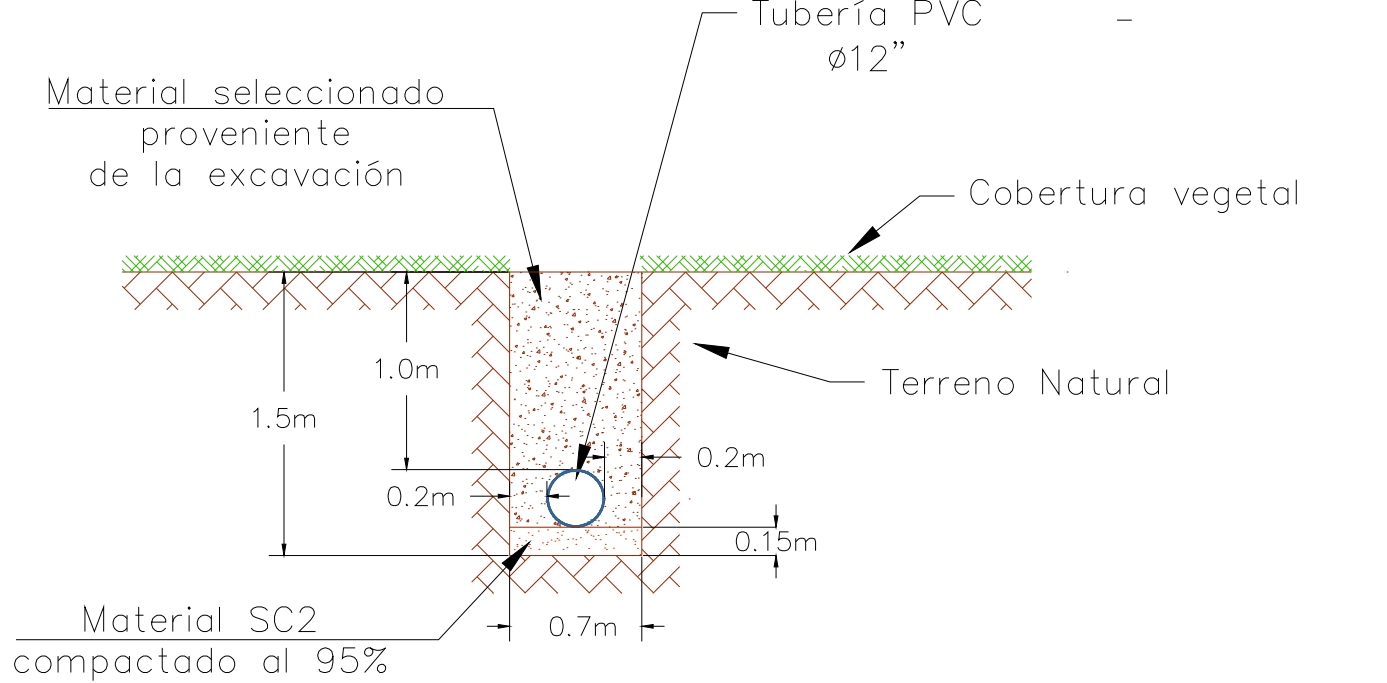

Escala 1:40

PROYECTO: MEMORIA DE DETALLES CONSTRUCTIVOS COMO OPCIÓN DE GRADO EN LA EMPRESA AGRODINCO


MAPA: CIMENTACIÓN TIPO PVC

Realizado por:  
VANESSA SALAS URIBE  
PASANTE DE INGENIERÍA CIVIL


Revisó:  
UNIVERSIDAD DEL MAGDALENA

Aprobó:  
AGRODINCO

Plano No. 56 / 59

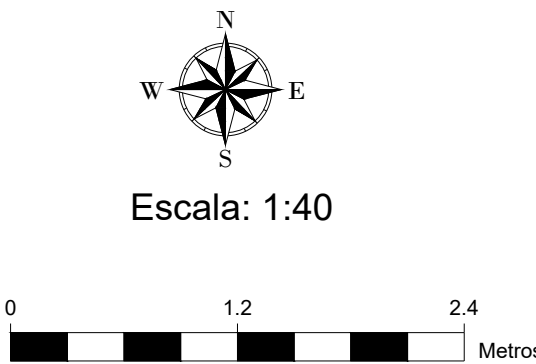


ISOMETRIA EXCAVACIÓN

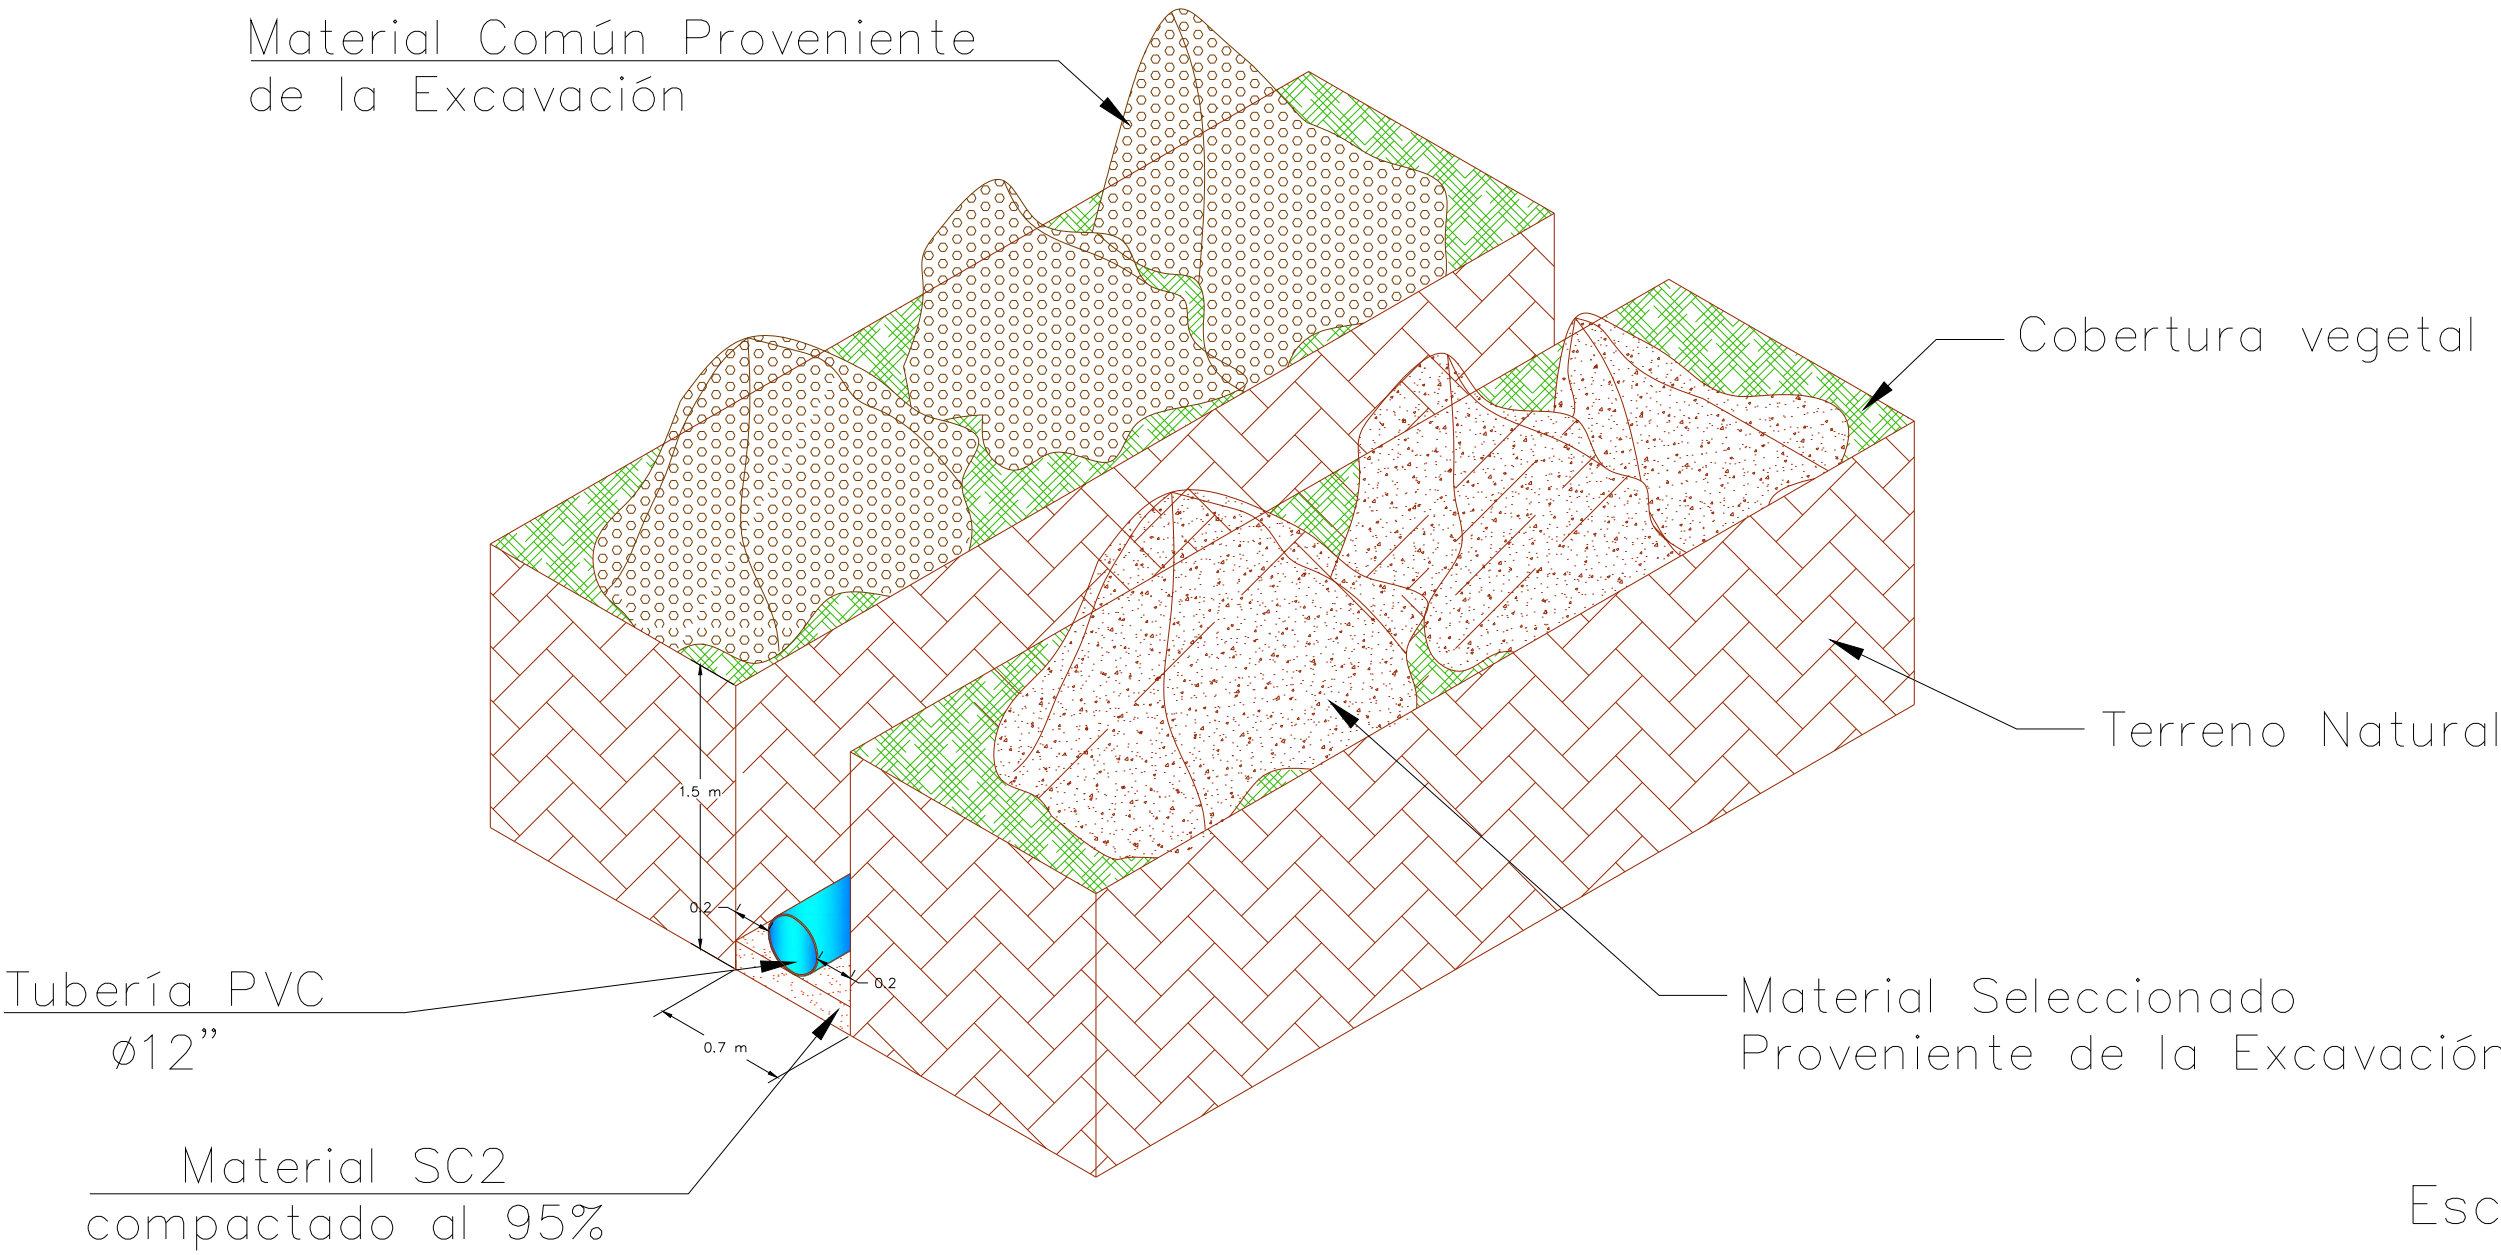

Escala 1:40

VISTA EN PLANTA

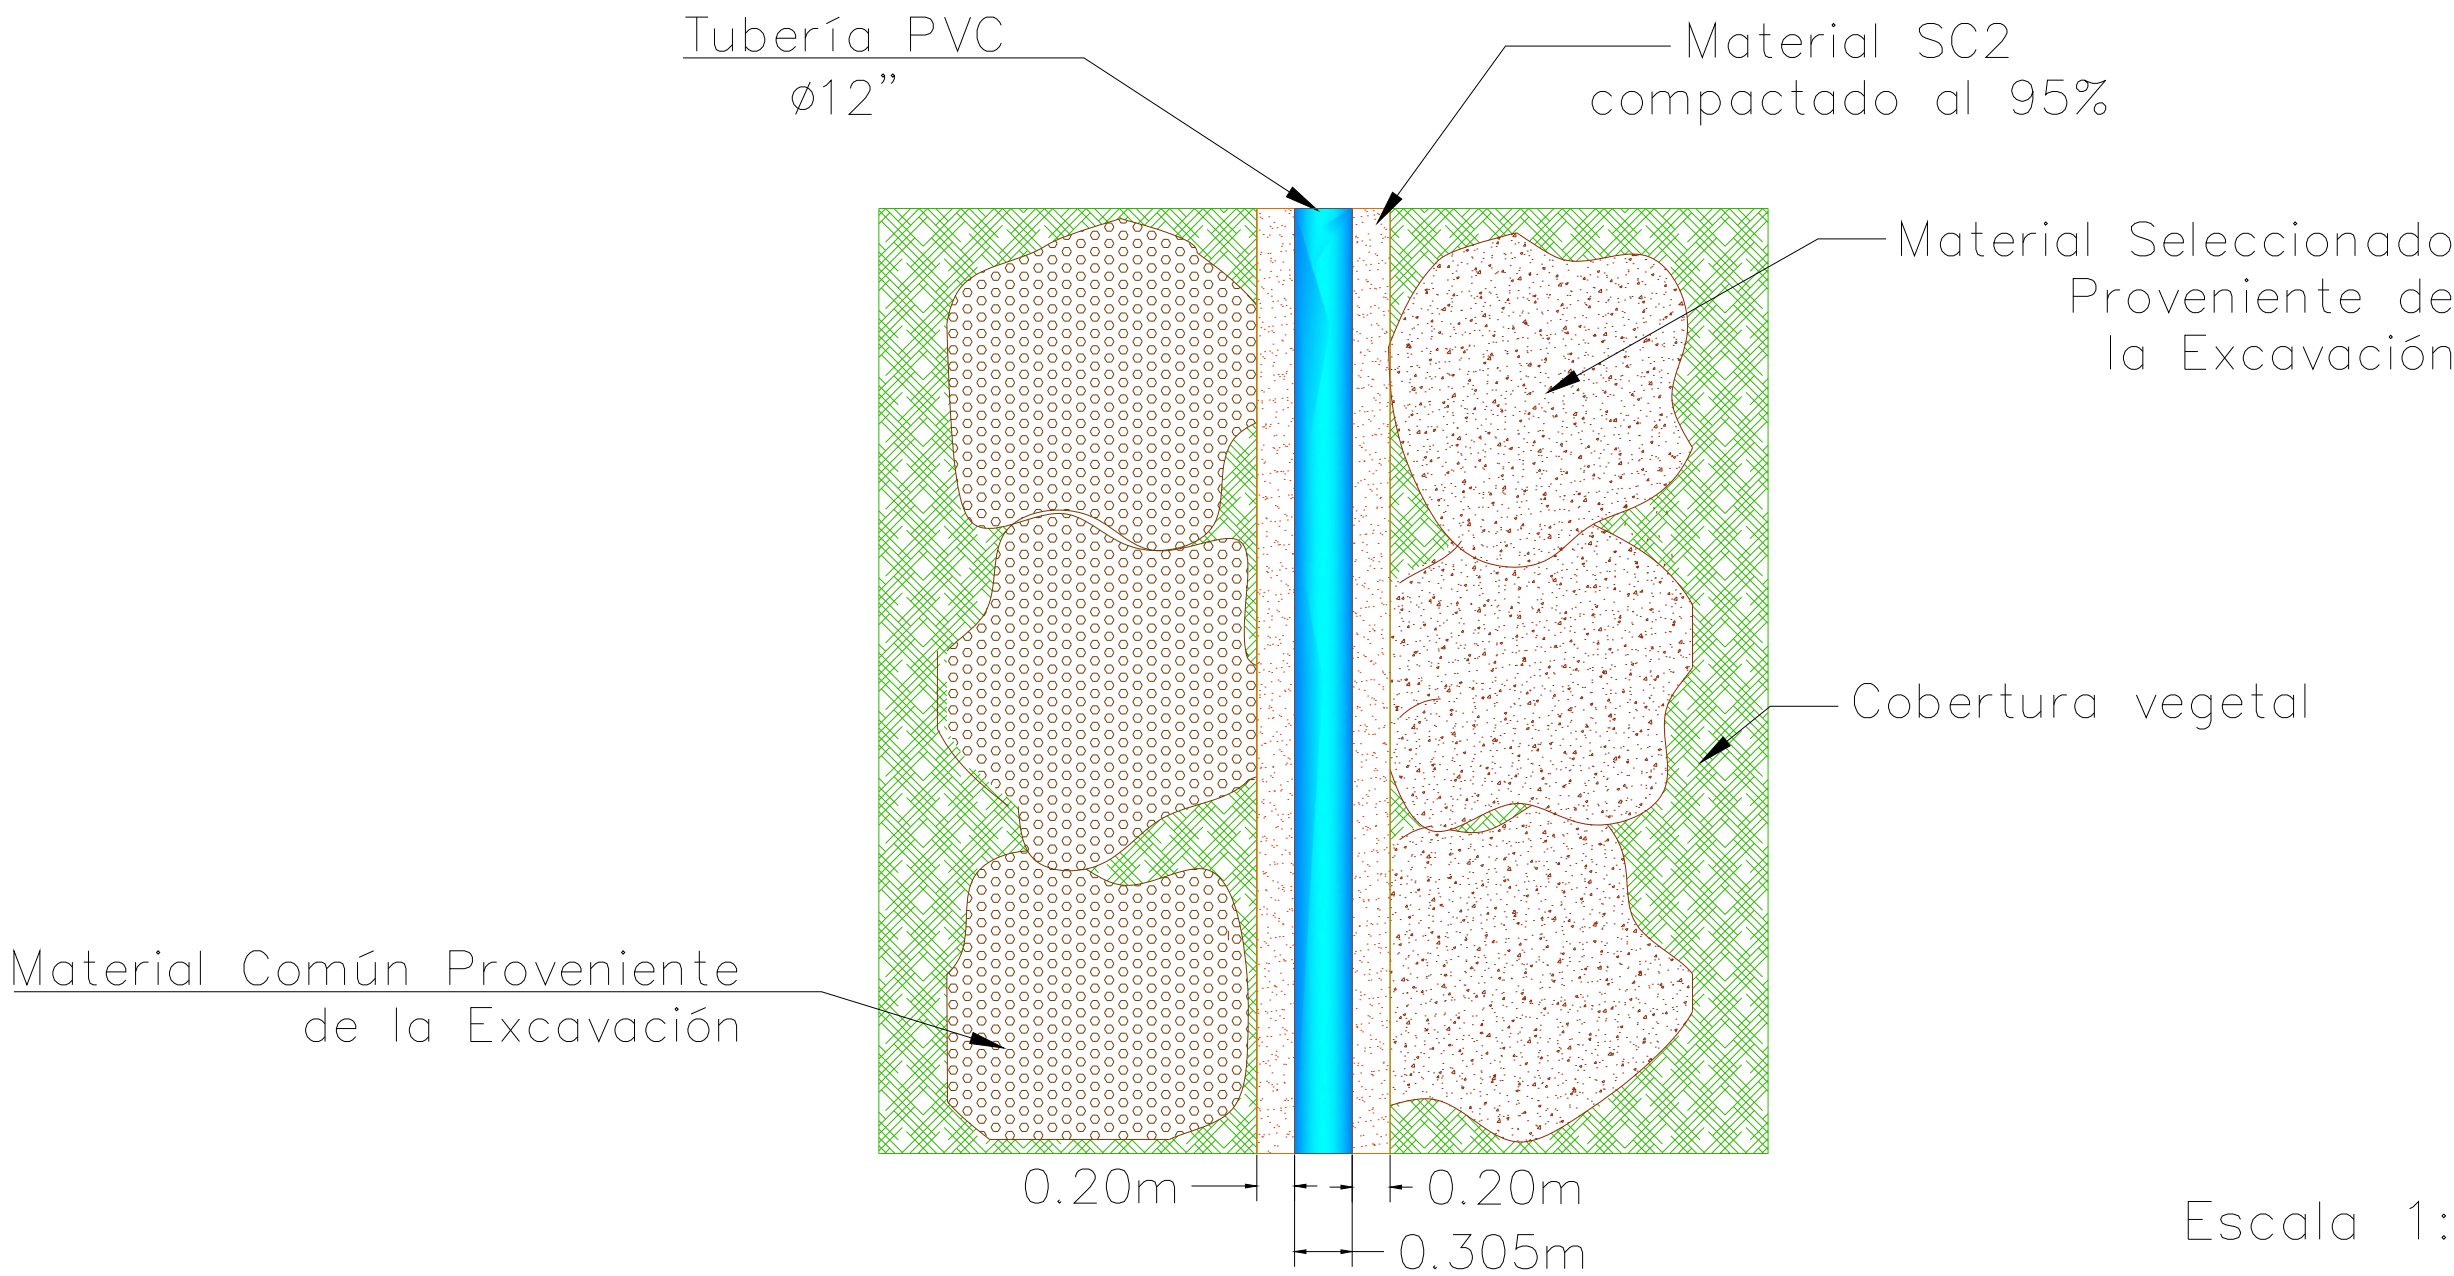


Escala 1:40




Detalle\_275

# TUBERÍA PEAD DN 800


## EXCAVACIÓN

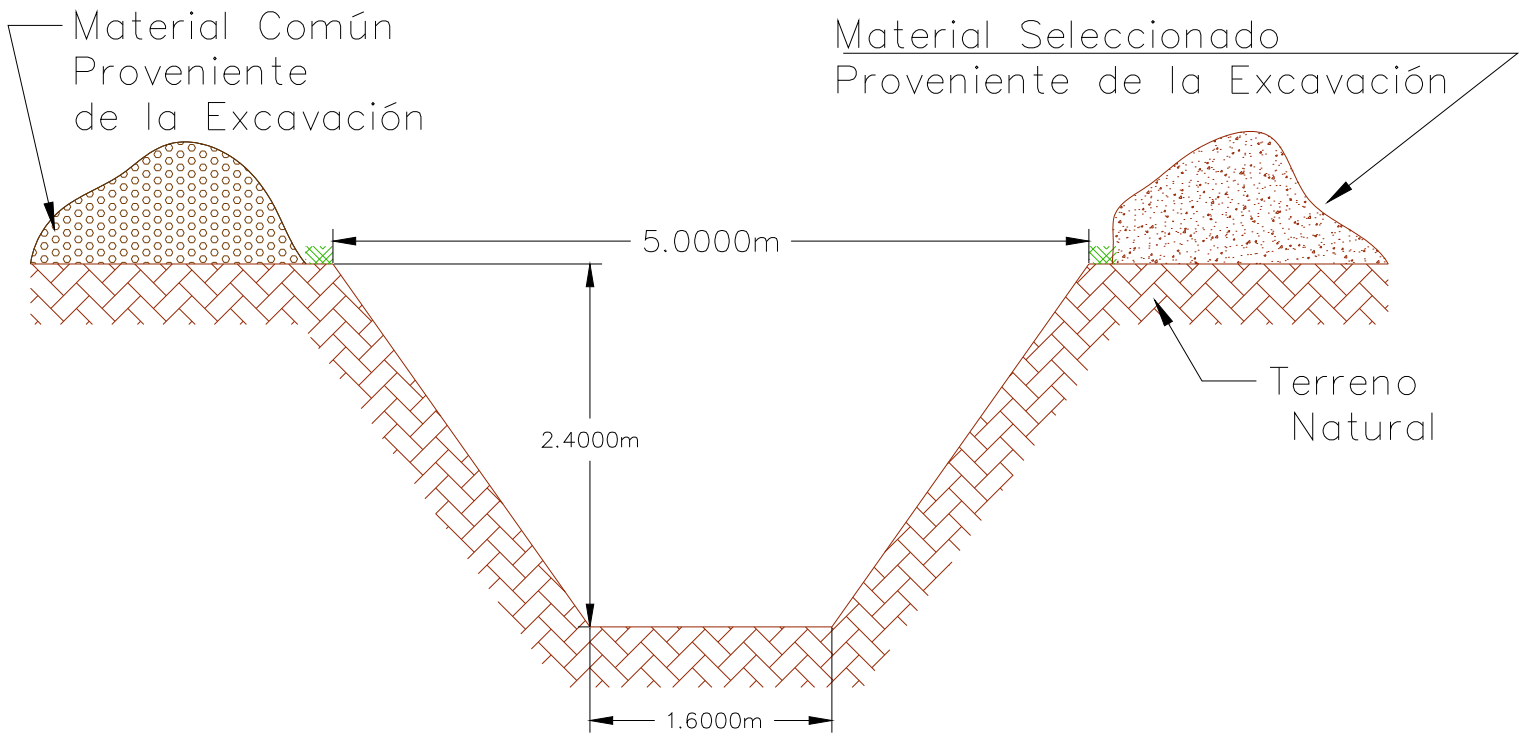

## INSTALACIÓN

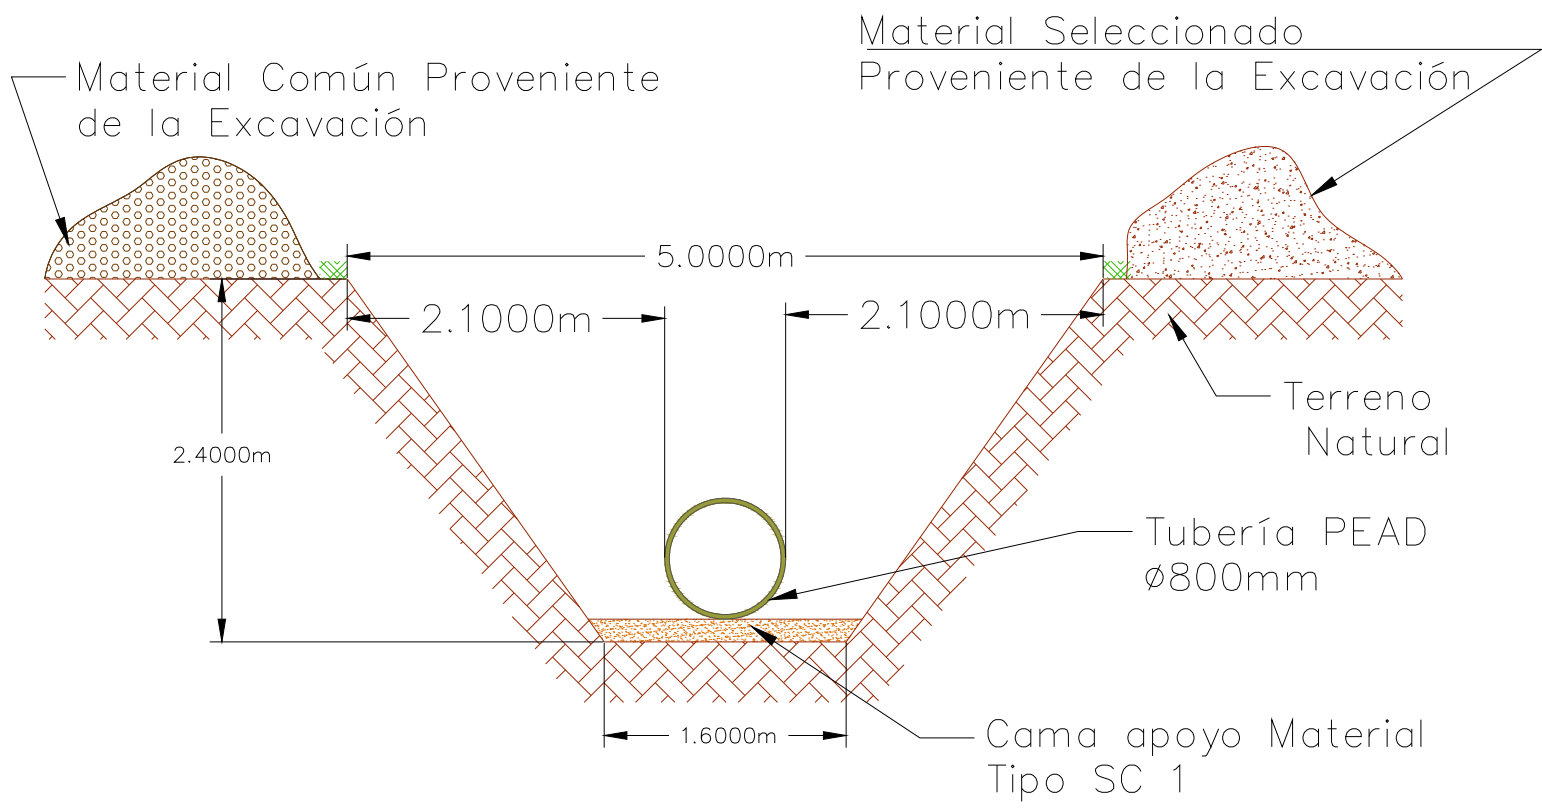

## TAPADO Y COMPACTADO

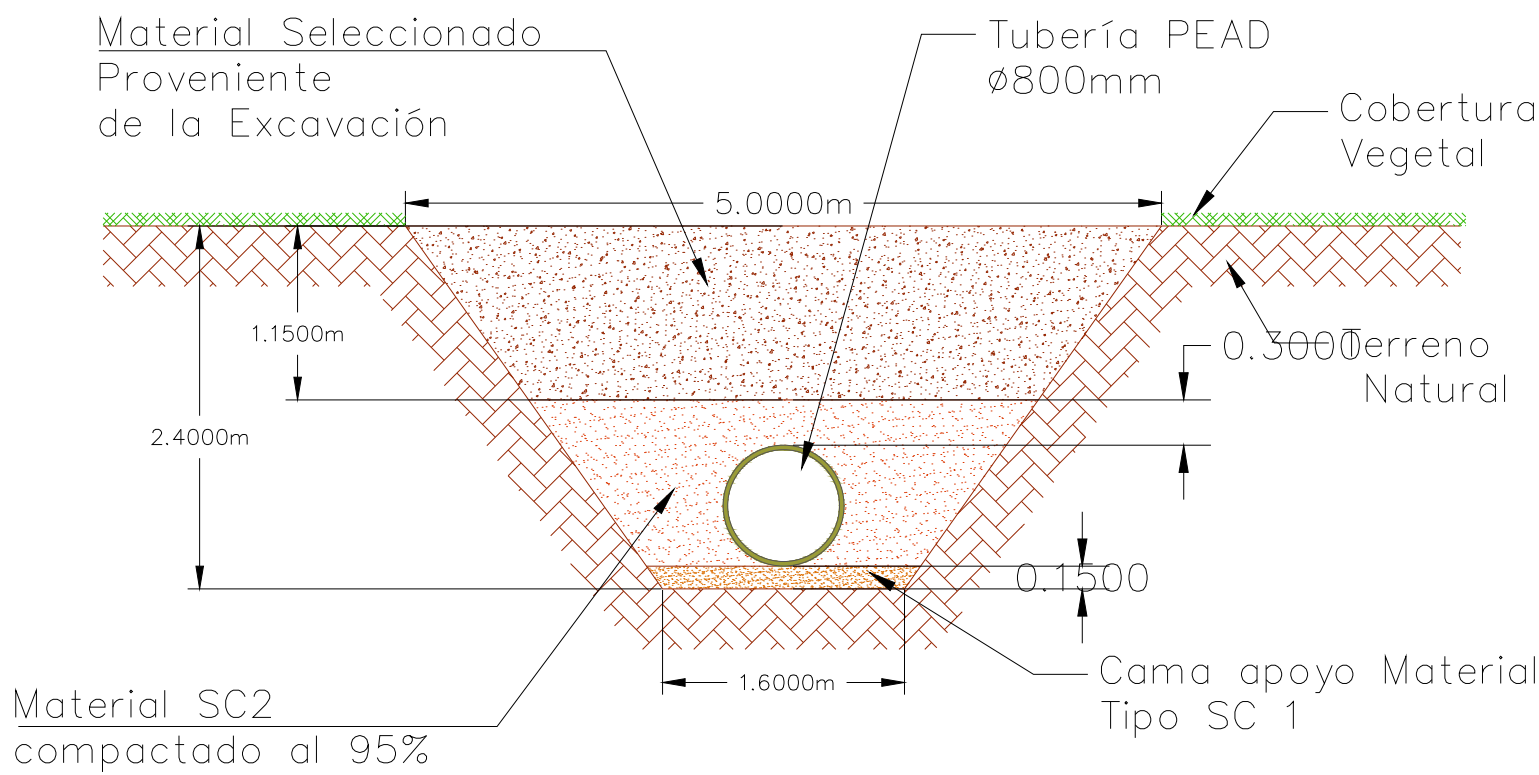

Escala 1:40

PROYECTO: MEMORIA DE DETALLES CONSTRUCTIVOS COMO OPCIÓN DE GRADO EN LA EMPRESA AGRODINCO

MAPA: CIMENTACIÓN TIPO PEAD

Realizado por:  
VANESSA SALAS URIBE  
PASANTE DE INGENIERÍA CIVIL


Revisó:




Aprobó:



Plano No. 57 / 59

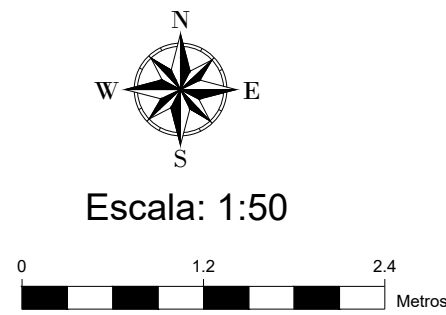


# ISOMETRIA EXCAVACIÓN

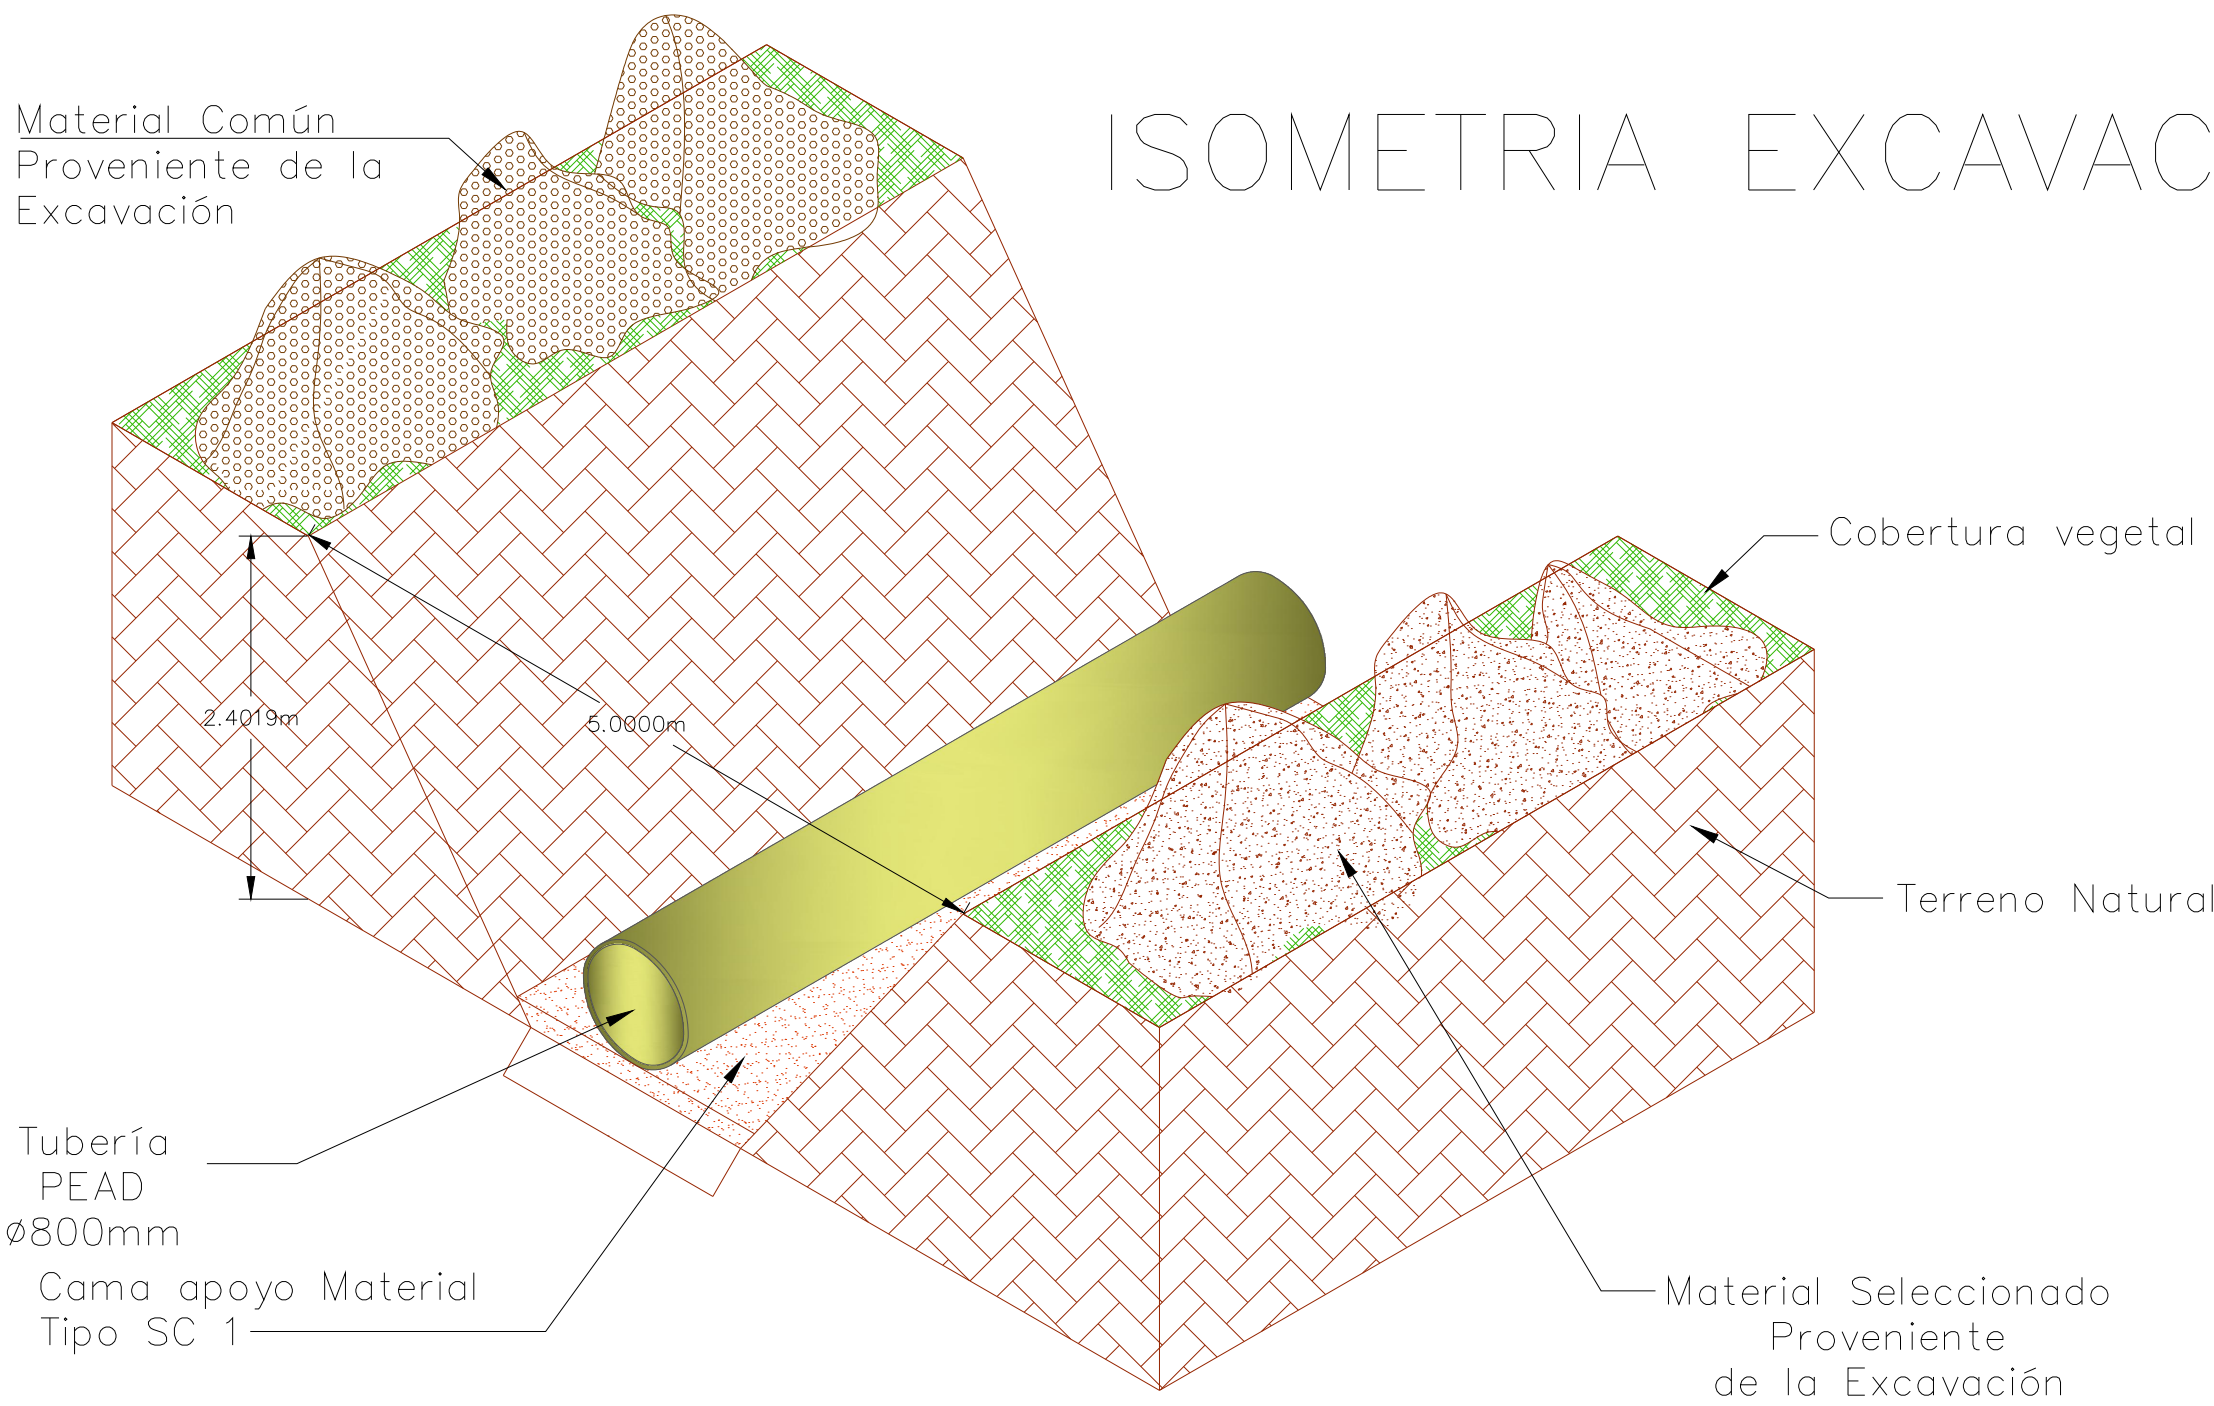

Escala 1:50

# VISTA EN PLANTA

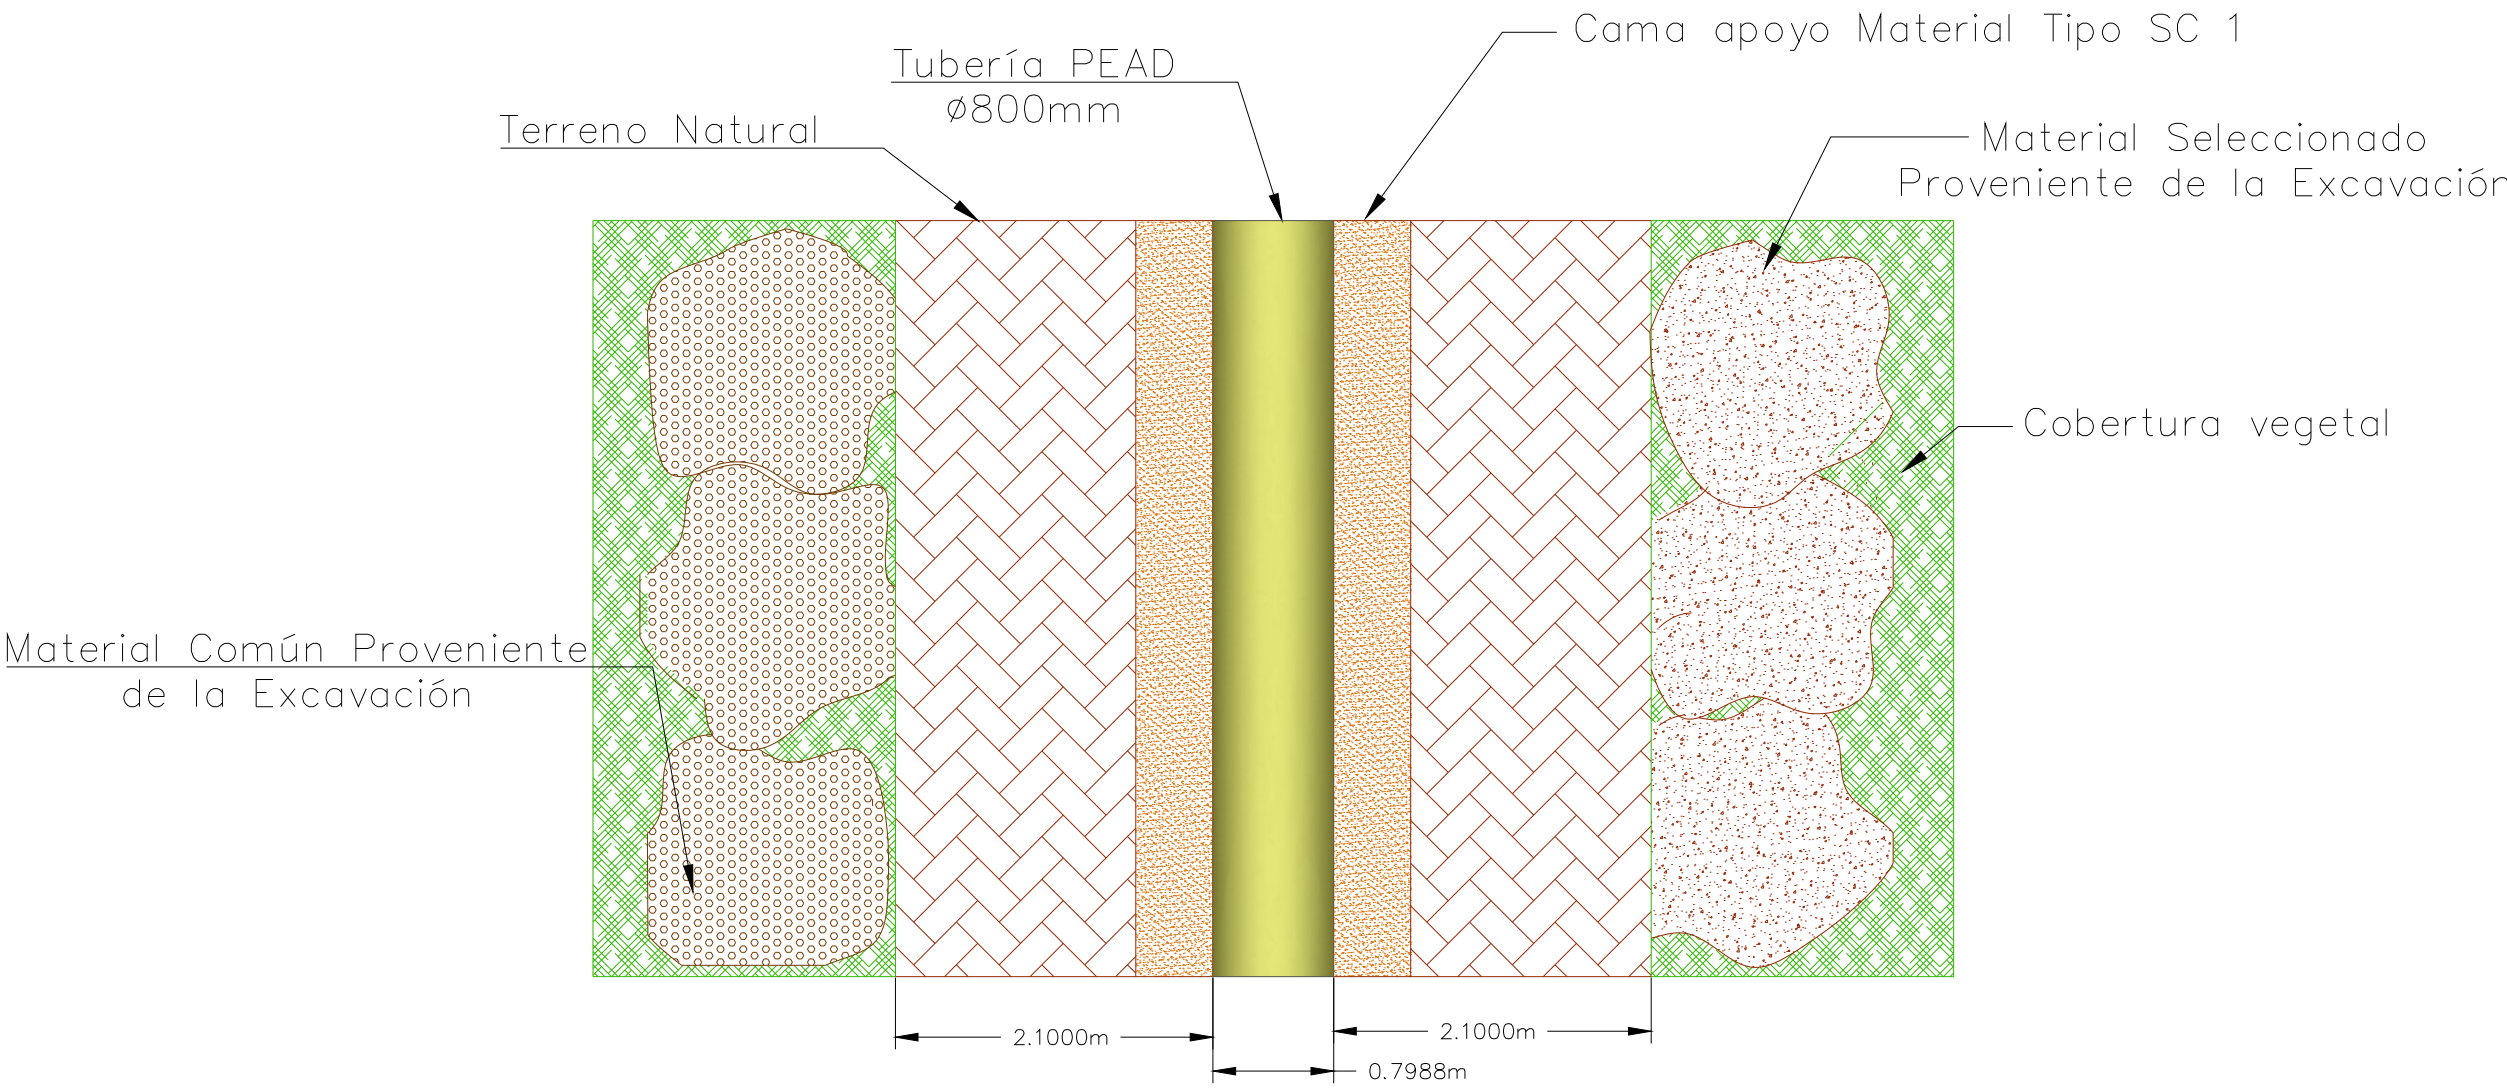


Escala 1:50




Detalle\_276

TUBERÍA GRP DN 1400


EXCAVACIÓN

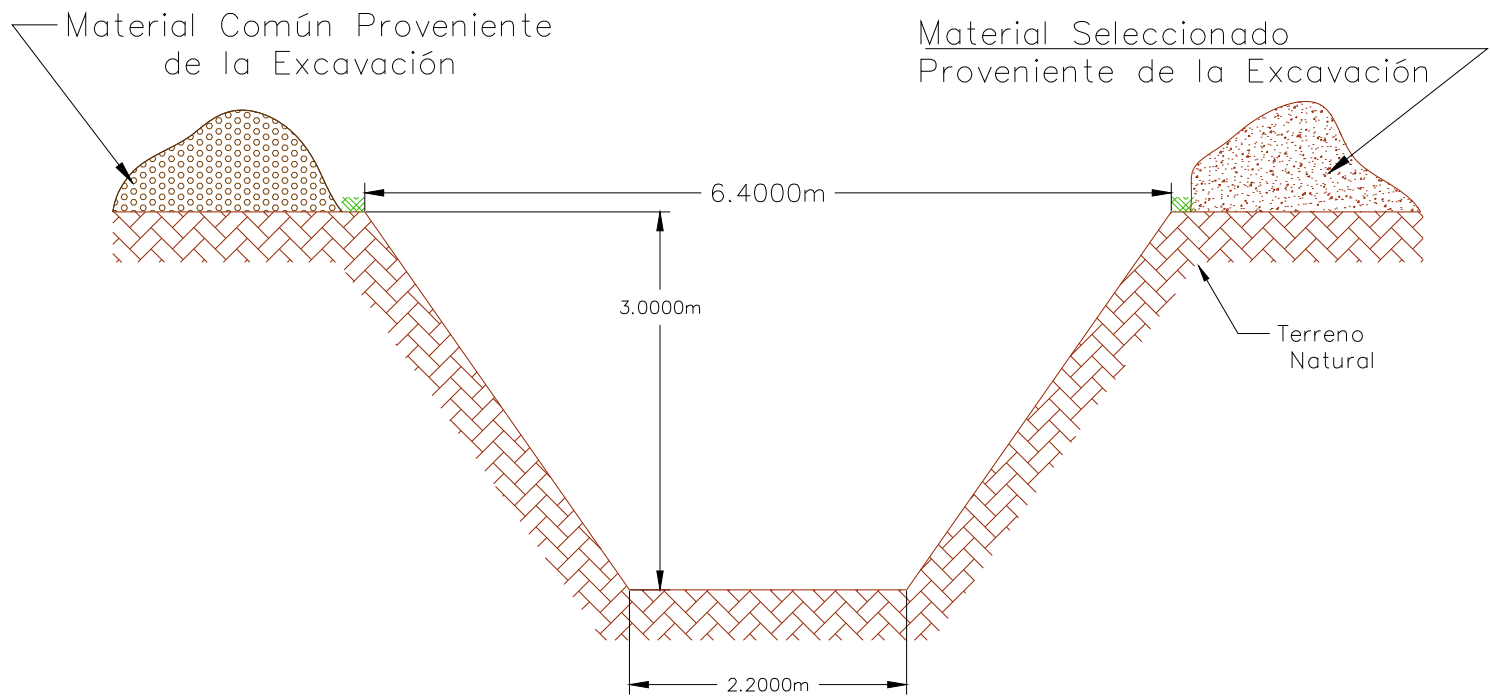

INSTALACIÓN

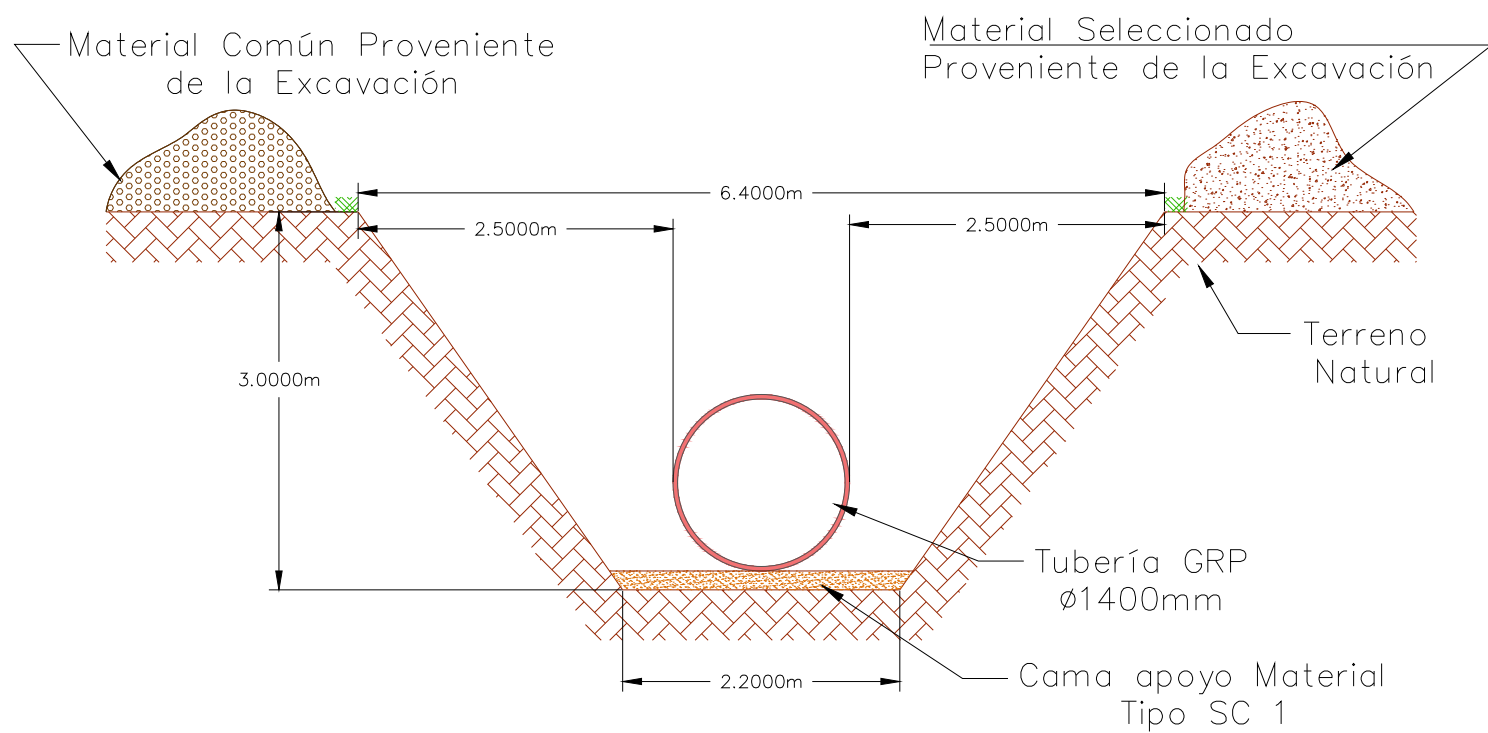

TAPADO Y COMPACTADO

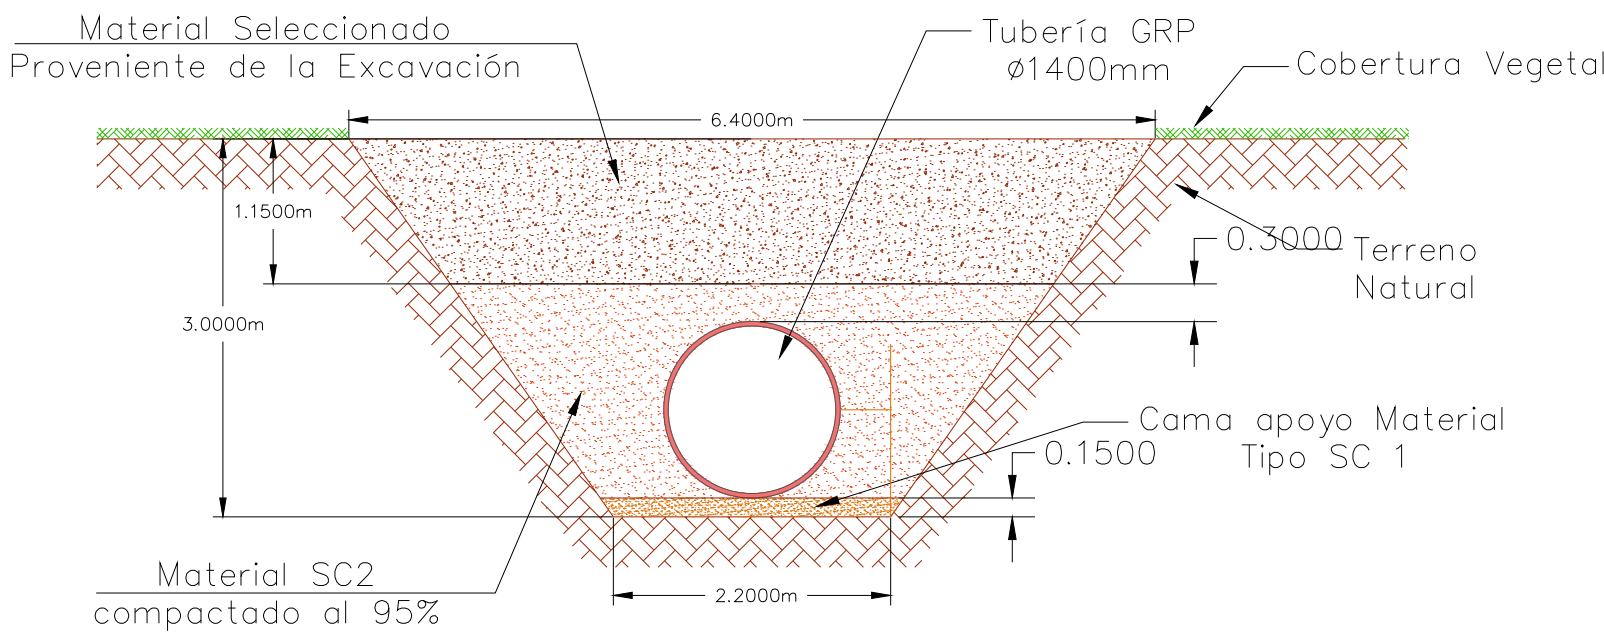

PROYECTO: MEMORIA DE DETALLES CONSTRUCTIVOS COMO OPCIÓN DE GRADO EN LA EMPRESA AGRODINCO

MAPA: CIMENTACIÓN TIPO GRP

Realizado por:  
VANESSA SALAS URIBE  
PASANTE DE INGENIERÍA CIVIL


Revisó:




Aprobó:




Plano No. 58 / 59

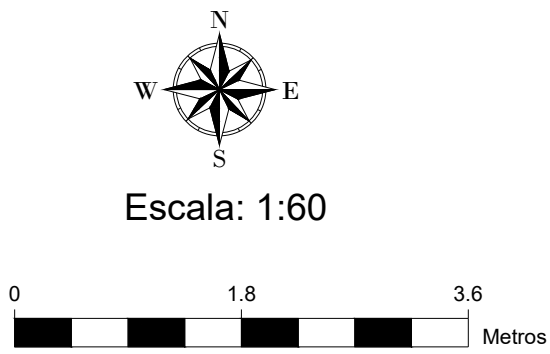

ISOMETRIA EXCAVACIÓN

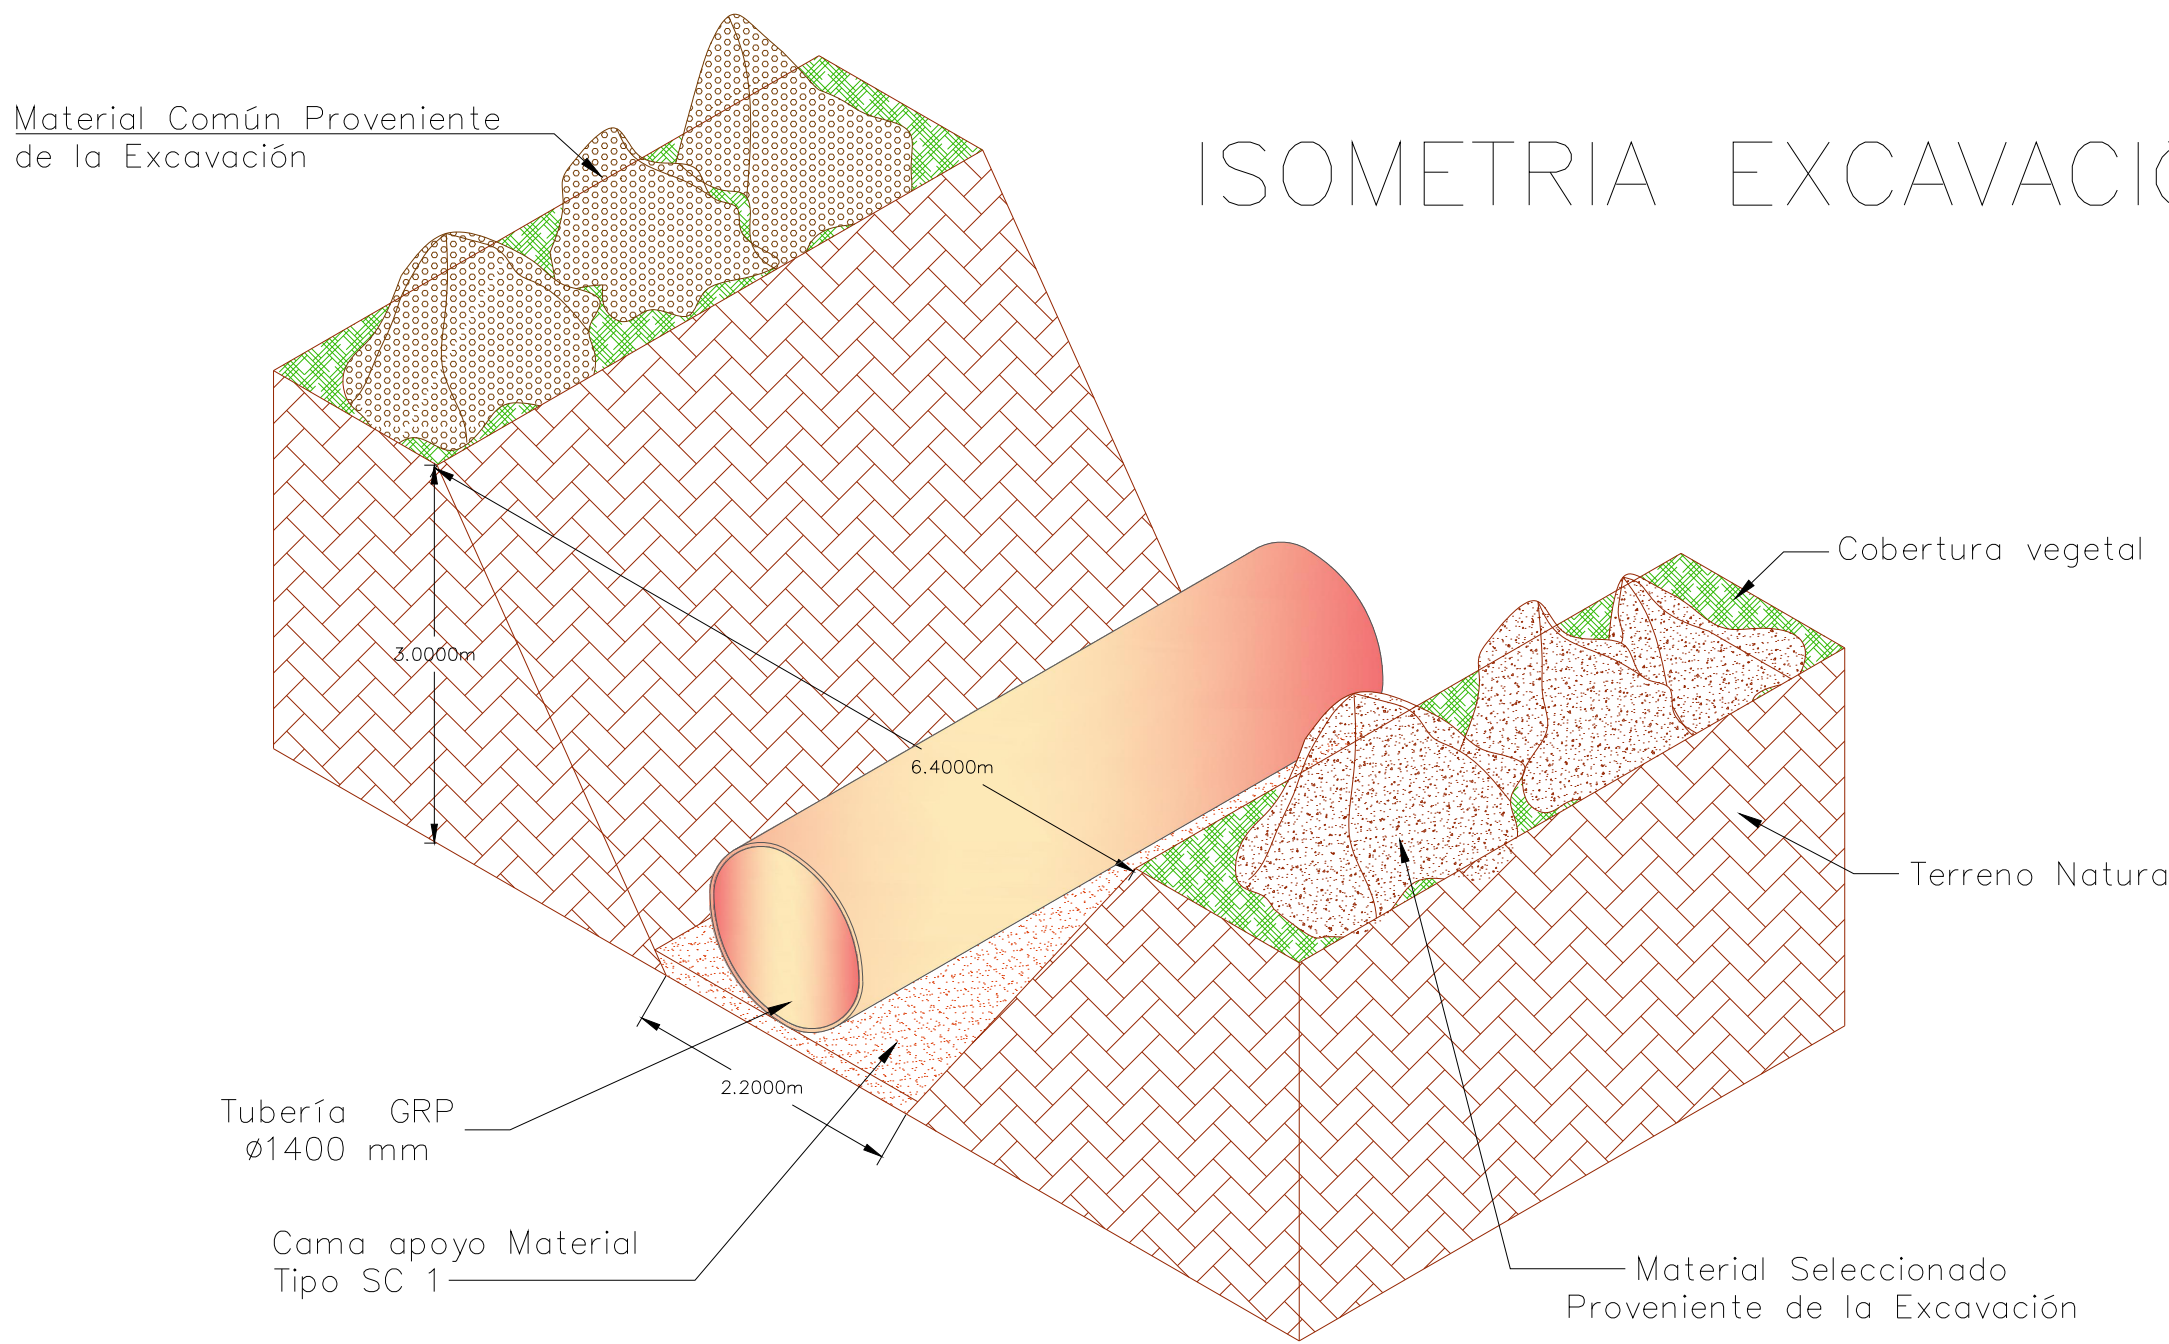

VISTA EN PLANTA

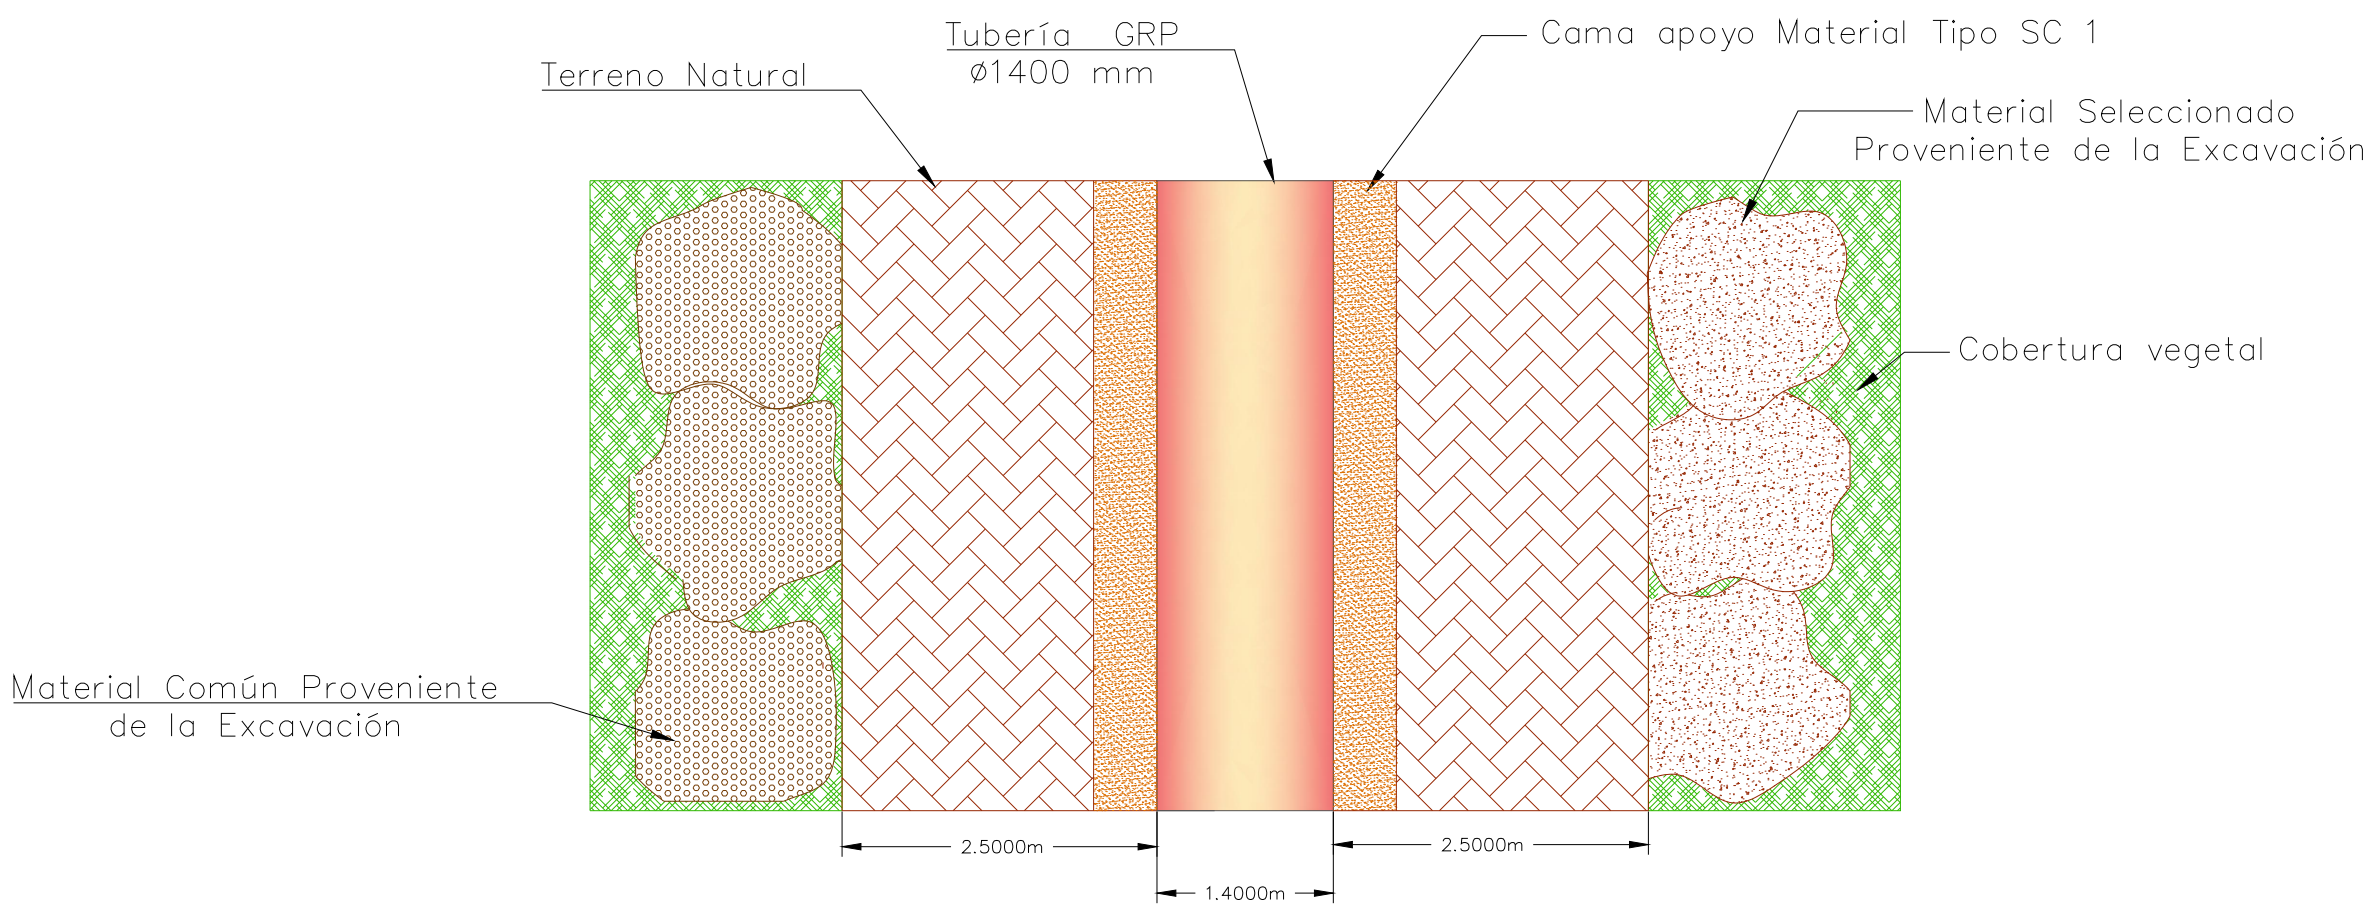



PROYECTO: MEMORIA DE DETALLES CONSTRUCTIVOS COMO OPCIÓN DE GRADO EN LA EMPRESA AGRODINCO

MAPA: CIMENTACIÓN TIPO GRP

Realizado por:


Revisó:

Aprobó:


VANESSA SALAS URIBE  
PASANTE DE INGENIERÍA CIVIL



Plano No. 59 / 59

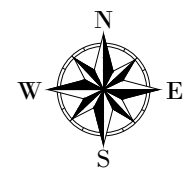


Escala: 1:75

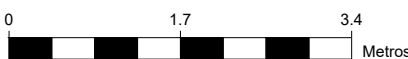


TUBERÍA GRP DOBLE LÍNEA DN 1400


EXCAVACIÓN

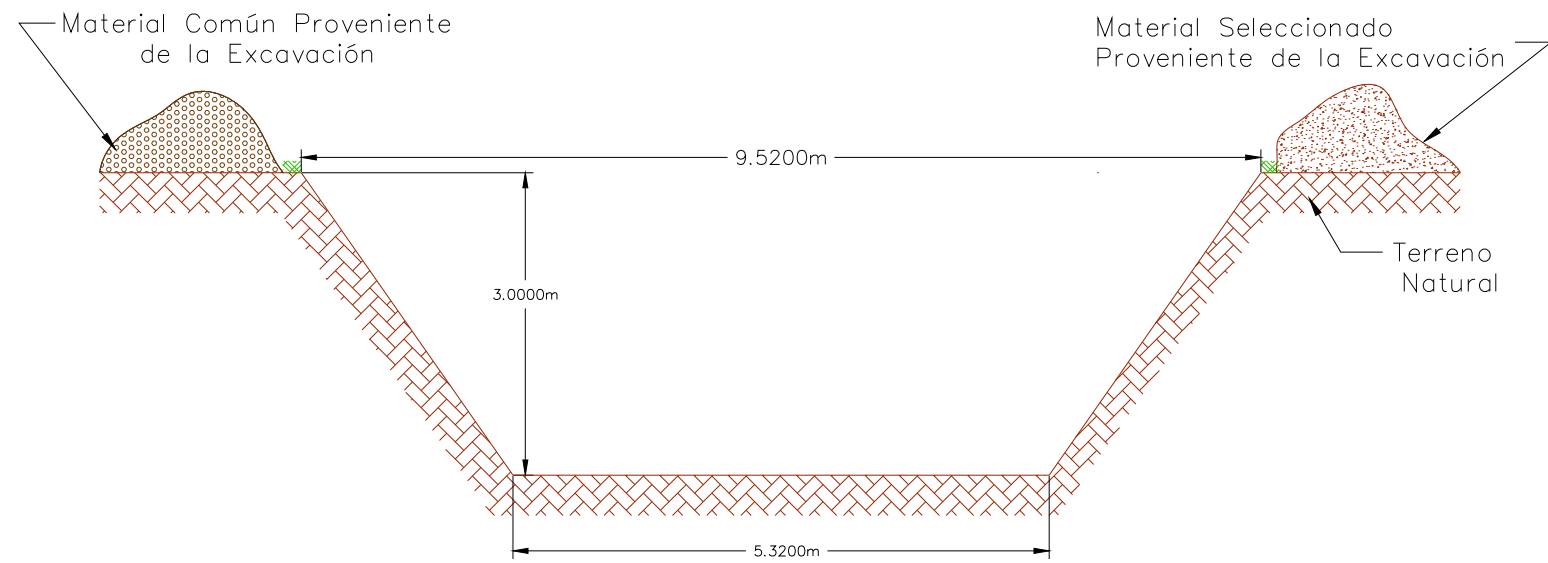


INSTALACIÓN

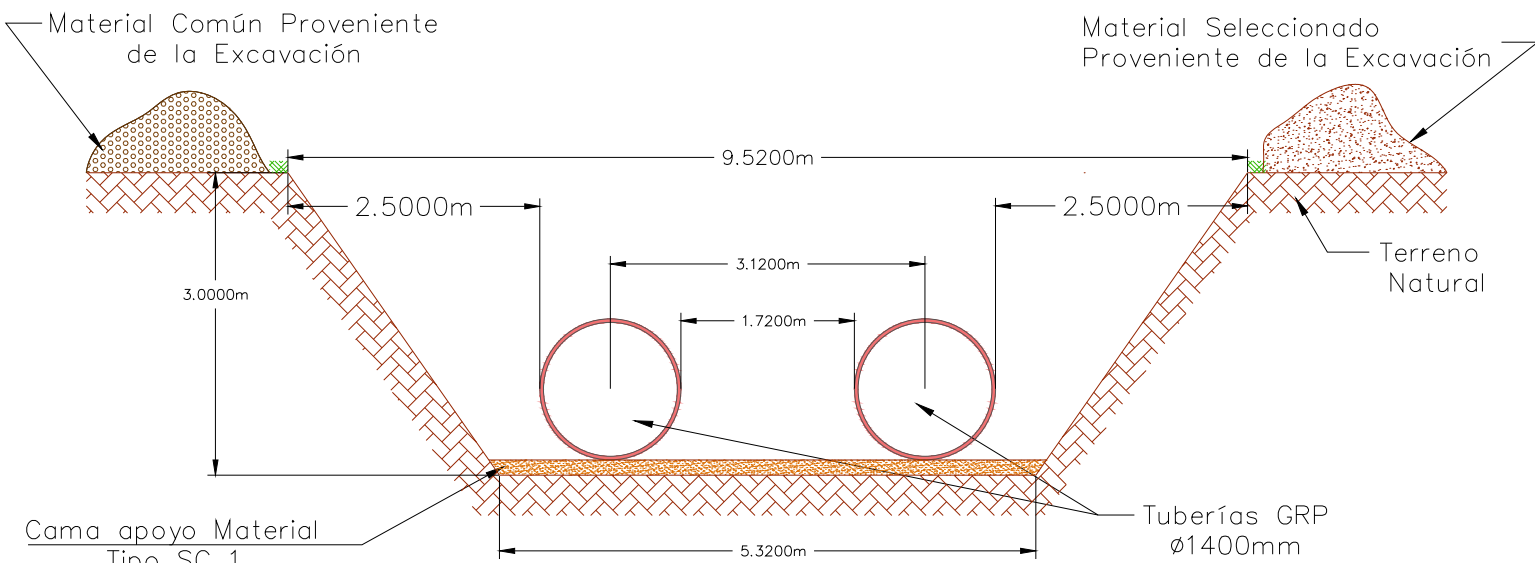

TAPADO Y COMPACTADO

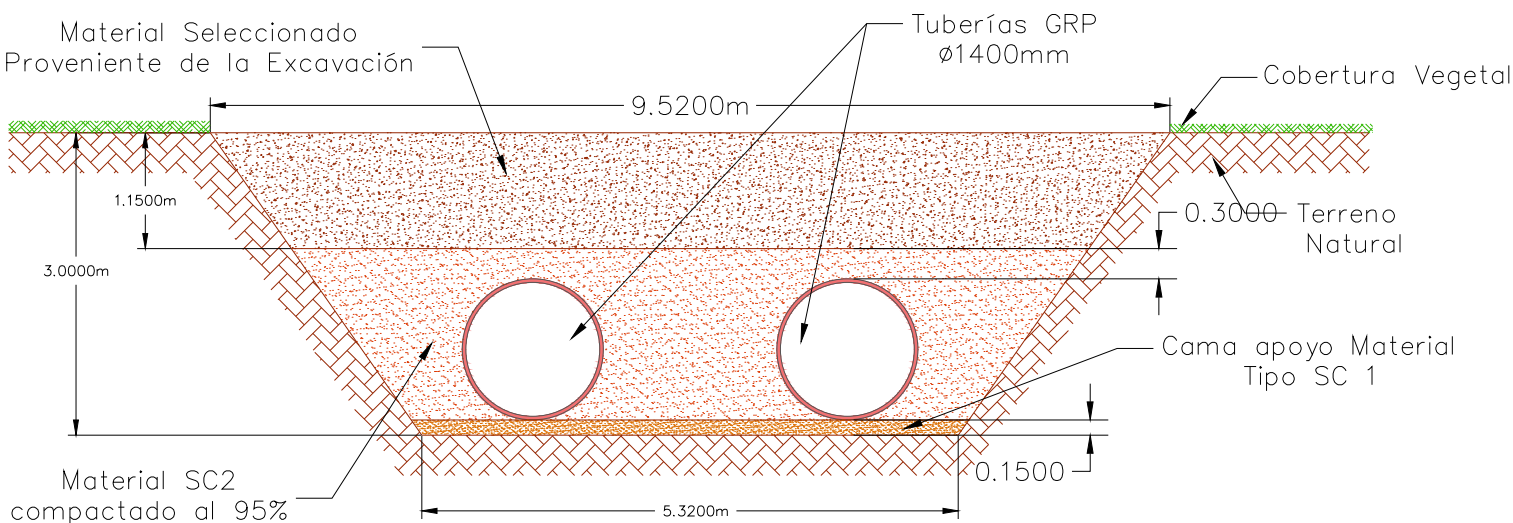

ISOMETRIA EXCAVACIÓN

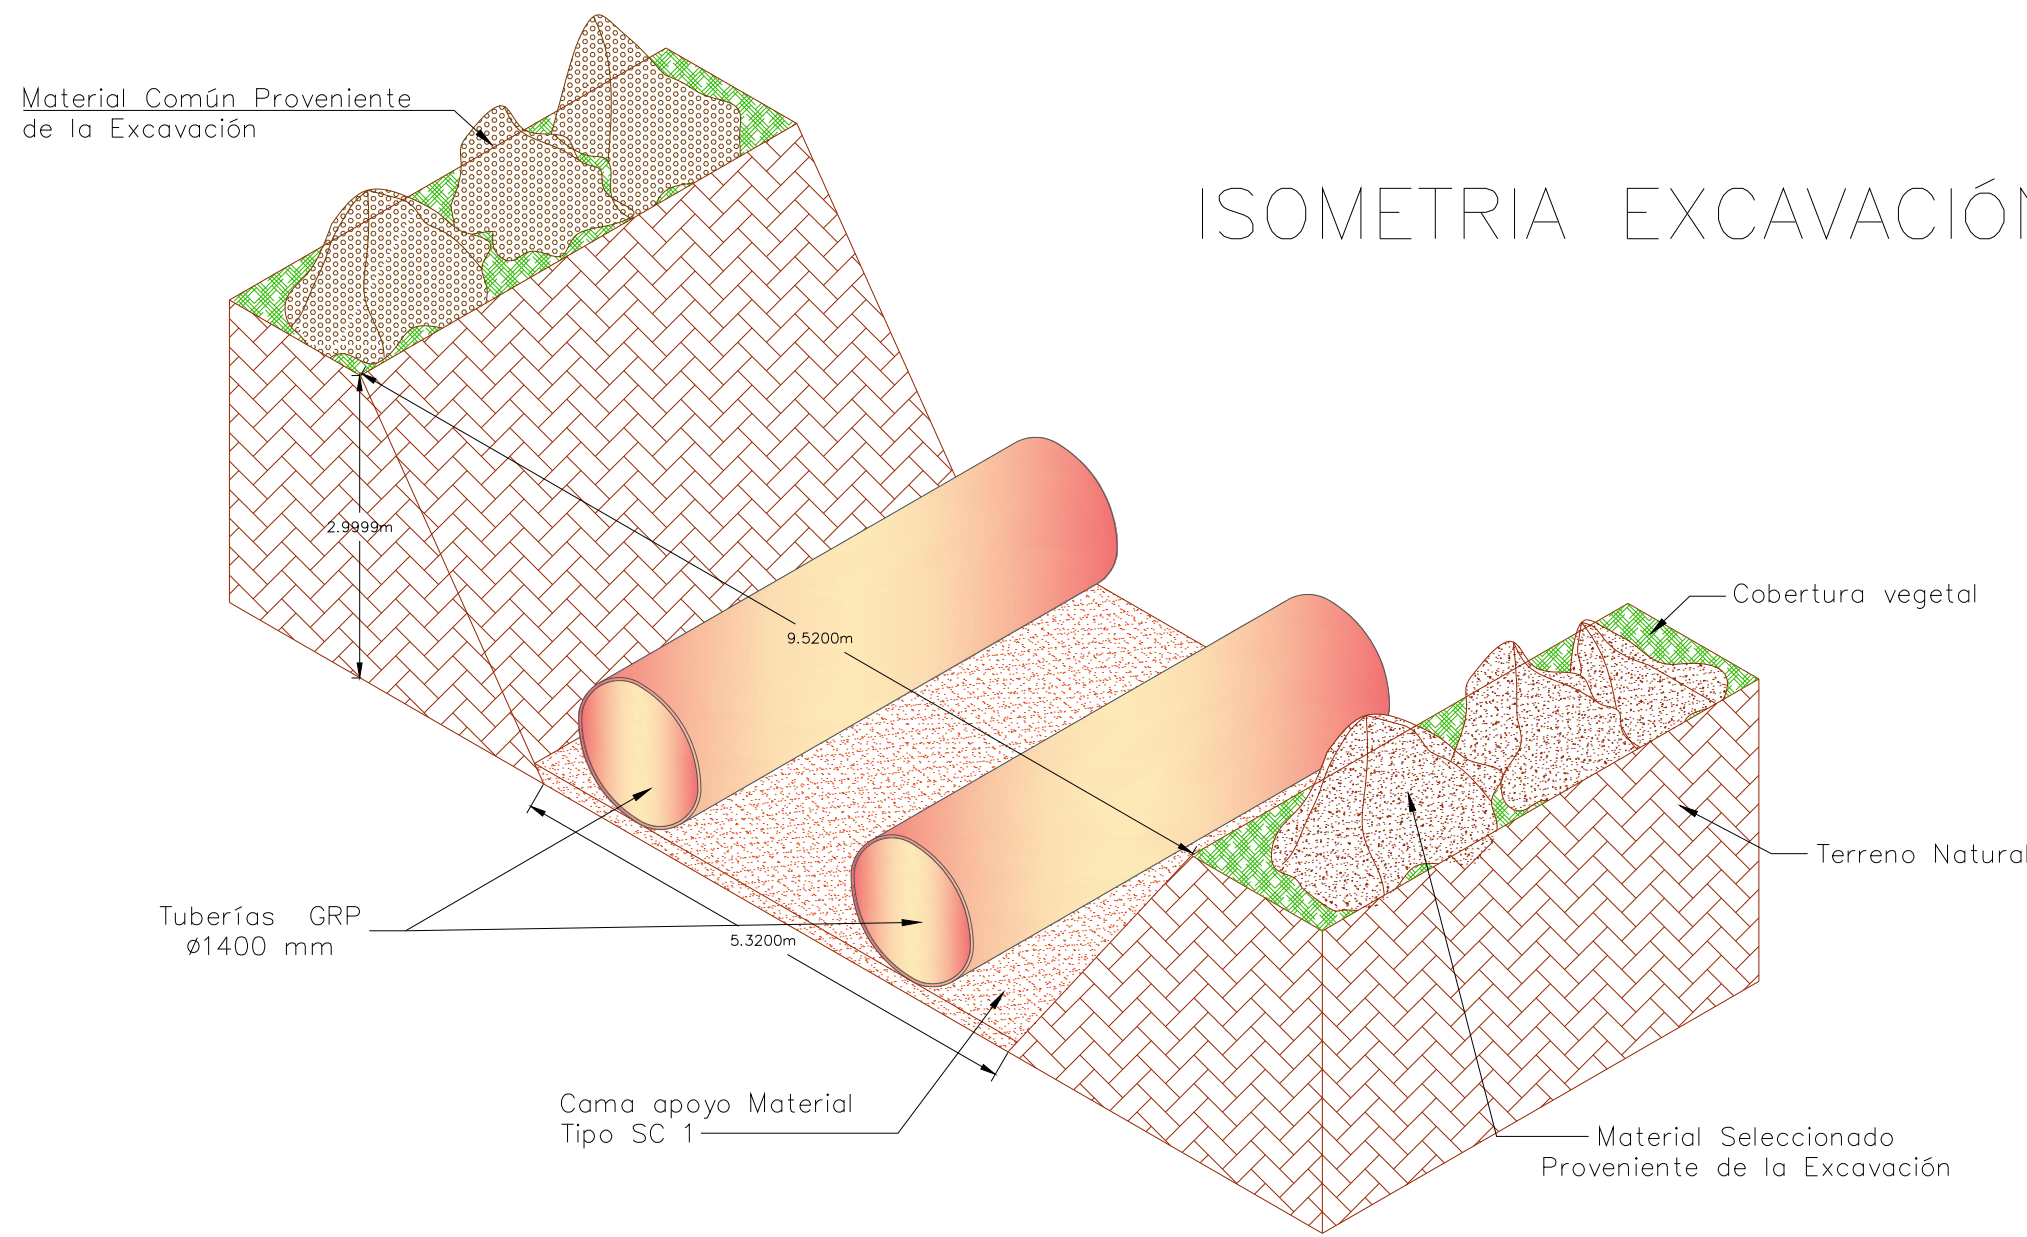

VISTA EN PLANTA

